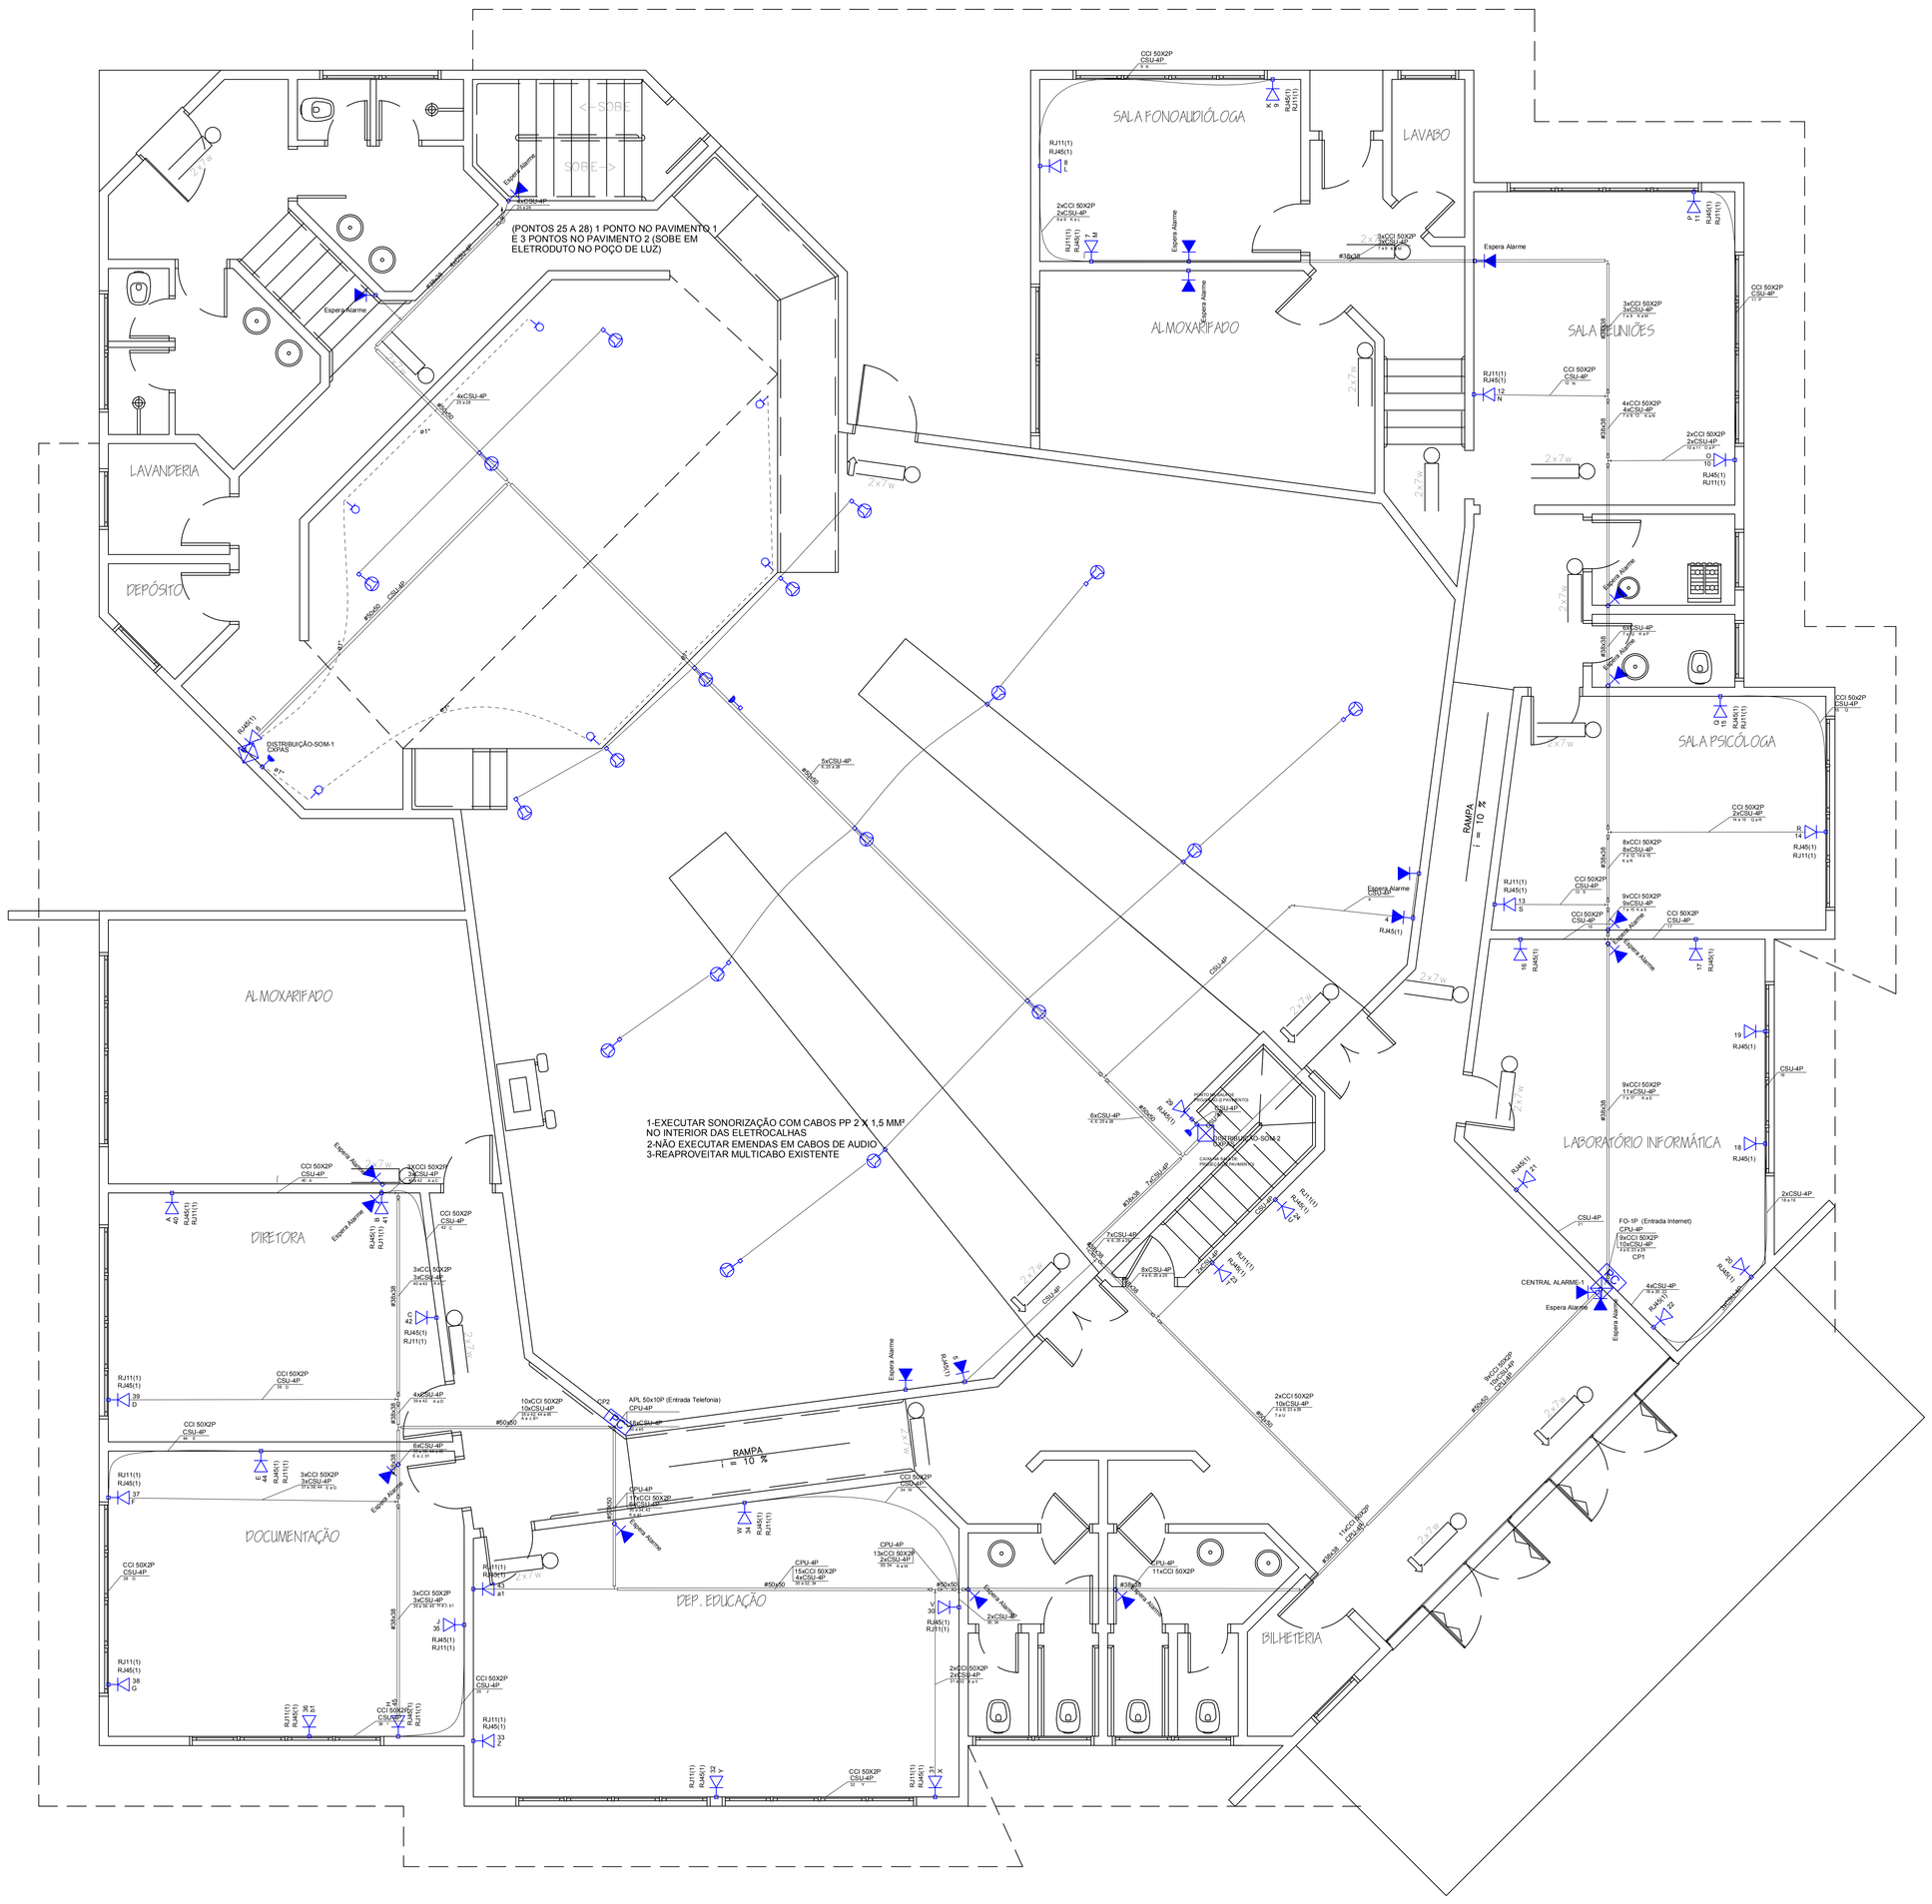

DETALHE DA DERIVAÇÃO DOS DUTOS NA ELETROCALHA

SEM ESCALA

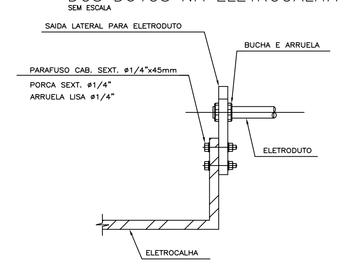

DETALHE DA DERIVAÇÃO DOS DUTOS NA ELETROCALHA

SEM ESCALA

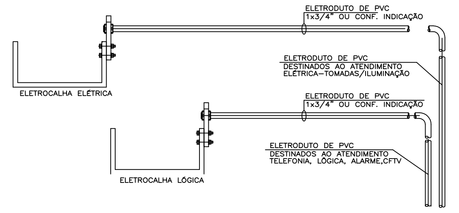

IDENTIFICAÇÃO DOS CONDUTORES NO INTERIOR DAS ELETROCALHAS

SEM ESCALA

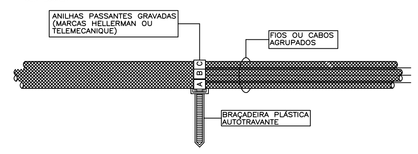

POLARIZAÇÃO DE TOMADAS

SEM ESCALA

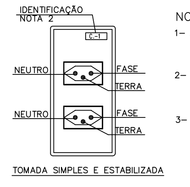

NOTAS:

1– AS TOMADAS A SEREM INSTALADAS DEVEM SER IDENTIFICADAS CONFORME MOSTRADO AO LADO, ESTANDO ESPECIFICADAS DE ACORDO COM O TIPO (NORMAL OU ESTABILIZADA)

2– AS TOMADAS DE REDE ESTABILIZADA E REDE NORMAL TERÃO PLACAS IDENTIFICADORAS, CONFORME NUMERAÇÃO DOS CIRCUITOS DO DIAGRAMA UNIFILAR

3– IDENTIFICAR COM ANILAS OS CABOS, COM ESCRITA: EXEMPLO: C–1 / CD1N

Legenda de condutos
Eletrocalhas 50x50 mm
Perfilados 38x38 mm
Eletroduto PVC Rígido 2"
Kanalex - Enterrado

Legenda detalhada	
Caixa de passagem	
Caixa de passagem - embutir	
Aço pintada (ref Lukbox) 400x400x150 mm	1pç
Ponto de consolidação	
Rack	
Ponto de consolidação 115x300mm	1pç
Ponto de telecomunicação a 0,30m do piso	
Acessórios Cabeamento - Metálico	
Conector RJ45 (CM8v)	1pç
Acessórios p/ eletrodutos	
Caixa PVC 4x2"	1pç
Dispositivo de Cabeamento - embutir	
Placa 2x4" 2 módulos - RJ45 e RJ 11	1pç
Ponto de telecomunicação a 1,80m do piso	
Acessórios Cabeamento - Metálico	
Conector RJ45 (CM8v)	1pç
Acessórios p/ eletrodutos	
Caixa PVC 4x2"	1pç
Dispositivo de Cabeamento - embutir	
Placa 2x4" 1 módulo - RJ45	1pç
Ponto de A/V (HDMI)	
Acessórios p/ eletrodutos	
Caixa PVC 4x2"	1pç
Dispositivo TV/Som	
Placa 2x4 tomada audio	1pç
Ponto de Alarme a 2,20m do piso	
Acessórios p/ eletrodutos	
Caixa PVC 4x2"	1pç
Ponto de Microfone (Piso)	
Acessórios p/ eletrodutos	
Caixa PVC 4x2"	1pç
Dispositivo TV/Som	
Placa 2x4 tomada microfone	1pç
Ponto de som a 0,30m do piso	
Acessórios p/ eletrodutos	
Caixa PVC 4x2"	1pç
Dispositivo TV/Som	
Placa 2x4 Tomada (espera caixa de som)	1pç

Obs1: Entrada de Telefonia e Rede usar Existentes
Obs2: Switch/Rack usar os existente
Obs3: PABX usar existente
Obs4: Verificar "as-built" pontos nos pisos superiores
Obs5: instalação da fiação de alarmes e sensores não cotados
Obs6: Linhas em azul são cabos PP das caixas de som

Obra
Centro Cultural Benedito Rakoswski
RUA DR° CLAUDINO DOS SANTOS ESQ. RUA MAJOR ESTEVÃO R. DO NASCIMENTO

Projeto: Gabriel Giorgio Colferai 163691/D

Proprietário: Prefeitura Municipal de Coronel Vivida

Projeto: Eletrico e Complementares

Folha: 2

Descriminação: Lógica/Telefone/Alarme/Som

Data	Escala	Desenho	Conferência
25/09/2018	1:100	Gabriel	Gabriel