



MUNICÍPIO DE CORONEL VIVIDA
ESTADO DO PARANÁ



Ofício nº 046/2020– DEP

Coronel Vivida PR, 03 de Abril de 2020

Da: **Divisão de Estudos e Projetos**
Para: **Frank Ariel Schiavini**
Prefeito Municipal

Referente: **SOLICITAMOS REPROGRAMAÇÃO DA PROPOSTA COM ALTERAÇÃO DE META FÍSICA – FINANCEIRA AO CONTRATO 011/2019, CONCORRÊNCIA PÚBLICA Nº 11/2019 - EXECUÇÃO DE PAVIMENTAÇÃO DE VIAS URBANAS EM CBUQ, 33.904,80m², NO PROLONGAMENTO DA RUA DAQ LIBERDADE E ESTRADA VICINAL (PALMEIRINHA).**

Vimos através deste solicitar a competente autorização para que possamos efetuar a reprogramação de Meta Física-Financeira ao contrato supra citado conforme segue:

Valor do aditivo = R\$ 214.110,97 (duzentos e quatorze mil cento e dez reais e noventa e sete centavos).


Conforme reprogramação do orçamento e cronograma em anexo.

O aditivo se deve ao fato de que não estavam previstas as limpezas da pista com água pressurizada e que após a limpeza das laterais, que eram de competência do município, ficou acumulada muito material argiloso sobre a pista, sendo necessária a limpeza para melhor aderências das camadas de brita ao pavimento existente.

Verifica-se que foi solicitado em reunião do Conselho Rodoviário Municipal no dia 05 de fevereiro de 2020 que seriam determinadas a colocação de 4 lombadas no decorrer da obra (ata da reunião em anexo), sendo que este aditivo esta prevendo a realização das lombadas e a sinalização das mesmas.

Também, para melhorar a trafegabilidade e segurança de que acessara o município pelo entroncamento com a BR-373, foi determinado para que se execute a pavimentação no trevo de acesso e o alargamento da pista de rolamento, sendo acrescentado uma espessura de 2 (dois) centímetros em C.B.U.Q, na área que era destinada a acostamentos o quais eram previstos com 3 (três) centímetros e passaram a ter 5 (cinco) centímetros de espessura, igualmente a pista de rolamento sendo assim o qual não é contemplado pelo projeto original, sendo necessária o aditivo em questão;

Atenciosamente

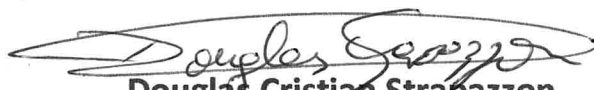
Douglas Cristian Strapazzon
Divisão de Estudos e Projetos
Secretaria de Obras Viação e Urbanismo



MUNICÍPIO DE CORONEL VIVIDA
ESTADO DO PARANÁ

ORÇAMENTO ADITIVO >> RUA DA LIBERDADE

		TABELA REFERÊNCIA: DER-PR março 2019										
		BDI (%) - BETUMES: 19,40%										
		BDI (%) - SERVIÇOS: 29,40%										
		ENSAIOS (%):										
PLANILHA DE SERVIÇOS - PAVIMENTAÇÃO												
Município:	CORONEL VIVIDA		SAM	43								
Projeto:	PAVIMENTAÇÃO (RECAPE SOBRE POLIÉDRO)		LOTE	1								
Local da Obra:	RUA DA LIBERDADE											
Código	Origem	DESCRIÇÃO DOS SERVIÇOS	DMT	CONSUMO	CUSTOS UNITÁRIOS - (R\$)	UD	PROJETO ORIGINAL					
			km	(ton)	TRANSP	EXEC.	S/BDI	C/BDI	QUANT	UNIT	(R\$) - PM	(R\$) - PM TOTAIS
1		SERVIÇOS PRELIMINARES										
820000L	DER	Placa de Obra 4,00 x 2,00				3193,01	1915,81	2479,05	un		2.452,99	
3		BASE / SUB-BASE										20.023,79
531000	DER	Brita Graduada	10,00	2.4000	21,10	80,22	86,12	111,44	m3	181,49	110,33	20.023,79
		SERVIÇOS EXTRAS - BASE / SUB-BASE										
516100	DER	Preenchimento de rebaixo com rachão para escoro do meio fio conf. projeto	10,00	1.9500	14,61	58,94	62,51	80,89	m3		80,08	
4		REVESTIMENTO										188.468,89
PAV-77	PM Curitiba	Limpeza e Lavagem da pista (Recape)				0,30	0,30	0,38	m2	19.993,90	0,35	6.997,87
560100A	DER	Imprimação com Emulsão RR-1C (Araucária)	410,00	0,0012	0,25	2,97	3,23	4,18	m2	1.814,90	4,14	7.513,69
561100	DER	Pintura de ligação com RR-1C (Araucária)	410,00	0,0005	0,11	1,32	1,42	1,84	m2	1.814,90	1,82	3.303,12
570000	DER	CBUQ (Quantidade menor que 10000 toneladas) e=5cm > Pista de Rolamento			37,37	303,47	340,84	441,05	ton	217,80	436,64	95.100,19
170500	DER mat	CAP (Araucária)	410,00	0,0570	13,62							
transporte		Areia	230,00	0,1000	12,19							
transporte		Cal Hidratada CH-1	390,00	0,0150	2,25							
transporte		Brita (usina)		0,8280								
transporte		Massa	10,00	1,0000	9,31							
570400	DER	CBUQ (Quantidade menor que 10000 toneladas) e=2cm > Acostamentos (0,72*2*0,02*2.420,00m)			37,37	303,47	340,84	441,05	ton	167,27	436,64	73.036,77
170500	DER mat	CAP (Araucária)	410,00	0,0570	13,62							
transporte		Areia	230,00	0,1000	12,19							
transporte		Cal Hidratada CH-1	390,00	0,0150	2,25							
transporte		Brita (usina)		0,8280								
transporte		Massa	10,00	1,0000	9,31							
570400	DER	CBUQ (Quantidade menor que 10000 toneladas) LOMBADAS			37,37	303,47	340,84	441,05	ton	5,76	436,64	2.515,05
170500	DER mat	CAP (Araucária)	410,00	0,0570	13,62							
transporte		Areia	230,00	0,1000	12,19							
transporte		Cal Hidratada CH-1	390,00	0,0150	2,25							
transporte		Brita (usina)		0,8280								
transporte		Massa	10,00	1,0000	9,31							
7		SINALIZAÇÃO DE TRÂNSITO										5.620,49
822000	DER	Faixa de Sinalização Horizontal c/tinta resina acrílica base solvente- (0,034 m2/m2)				22,65	22,65	29,31	m2	63,64	29,02	1.846,83
820000	DER	Placa sinalização refletiva - SEM SUPORTE				354,01	354,01	458,09	m2		453,51	
821000	DER	Suporte de madeira 3"x3" p/ placa sinalização				120,31	120,31	155,88	un		154,12	
820000A	DER	Placa sinalização refletiva-circulo (0,1964 m2/ud) + suporte MADEIRA				189,84	161,36	208,80	un		206,71	
820000C	DER	Placa sinalização refletiva-octógono (0,2160 m2/ud) + suporte MADEIRA				196,76	167,26	216,43	un	2,00	214,27	428,54
820000D	DER	Placa sinalização refletiva-losango (0,2026 m2/ud) + suporte MADEIRA				192,00	163,20	211,18	un	16,00	209,07	3.345,12
11		ENSAIOS TECNOLÓGICOS (Os custos com mobilização e desmobilização de equipe e equipamentos para a extração de amostras para os ensaios tecnológicos, exceto da capa asfáltica, serão de responsabilidade da empresa executora da obra)										
74022/35	DAER/RS	Ensaio de Percentagem de Betume - Misturas Betuminosas				115,60	115,60	149,59	un		148,09	
74022/53	SEIL/2016	Ensaio de Controle do Grau de Compactação da Mistura Asfáltica				67,00	67,00	86,70	un		85,83	
74022/56	SEIL/2016	Ensaio de Densidade do Material Betuminoso				54,60	54,60	70,85	un		69,94	
7.1	DAER/RS	Extração de corpo de prova de concreto asfáltico com sonda rotativa				52,43	52,43	67,85	un		67,17	
3.20	DAER/RS	Mobilização e desmobilização de equipamento e equipe para extração de corpos de prova da capa asfáltica				3172,06	3172,06	4104,65	gb		4.063,60	
										ÁREA	1.814,90 m2	117,97 /m2
										CONFERÊNCIA	214.110,97	214.110,97

Coronel Vivida, 03 de Abril de 2020.

Praça Angelo Mezzomo, s/n - 85.550-000 - Coronel Vivida - Paraná
Fone: (46) 3232-8300 - Fax: (46) 3232-1016 - e-mail: administracao@pmcv.com.br

EUCLIDES LUIZ WEISS
Engenheiro Civil / CREA-PR 18.813/D






MUNICÍPIO DE CORONEL VIVIDA
ESTADO DO PARANÁ

ORÇAMENTO REPROGRAMADO TOTAL

TABELA REFERÊNCIA DER-PR março 2019													
BDI (%) - BETUMES 19,40%													
BDI (%) - SERVIÇOS 28,40%													
ENSAIOS (%)													
PLANILHA DE SERVIÇOS - PAVIMENTAÇÃO													
Município:		CORONEL VIVIDA										SAM 43	
Projeto:		PAVIMENTAÇÃO (RECAPE SOBRE POLIÉDRO)										LOTE 1	
Local da Obra:		RUA DA LIBERDADE E ACESSO A COMUNIDADE DE PALMEIRINHA											
Código	Origem	DESCRIÇÃO DOS SERVIÇOS	DMT	CONSUMO	CUSTOS UNITÁRIOS - (R\$)				UD	PROJETO ORIGINAL			
			km	(ton)	TRANSP	EXEC.	S/BDI	C/BDI		QUANT	UNIT	(R\$) - PM	(R\$) - PM TOTAIS
1		SERVIÇOS PRELIMINARES											4.905,98
820000L	DER	Placa de Obra 4,00 x 2,00				3193,01	1915,81	2479,05	un	2,00	2.462,99	4.905,98	
3		BASE / SUB-BASE											656.475,62
531000	DER	Brita Graduada	10,00	2.4000	21,10	80,22	86,12	111,44	m3	5.619,28	110,33	619.975,16	
		SERVIÇOS EXTRAS - BASE / SUB-BASE											
516100	DER	Preenchimento de rebaixo com rachão para escoro do meio fio conf. projeto	10,00	1.9500	14,61	58,94	62,51	80,89	m3	455,80	80,08	36.500,46	
4		REVESTIMENTO											2.151.655,85
PAV-77	PM Curitiba	Limpeza e Lavagem da pista (Recape)				0,30	0,30	0,38	m2	19.993,90	0,35	6.997,87	
560100A	DER	Implicação com Emulsão RR 1C (Araucária)	410,00	0,0012	0,25	2,97	3,23	4,18	m2	39.353,90	4,14	162.925,15	
561100	DER	Pintura de ligação com RR-1C (Araucária)	410,00	0,0005	0,11	1,32	1,42	1,84	m2	35.719,70	1,82	65.009,85	
570000	DER	CBUQ (Quantidade menor que 10000 toneladas) e=5cm > Pista de Rolamento			37,37	303,47	340,84	441,05	ton	3.868,20	436,64	1.689.010,85	
170500	DER mat	CAP (Araucária)	410,00	0,0570	13,62								
transporte		Areia	230,00	0,1000	12,19								
transporte		Cal Hidratada CH-1	390,00	0,0150	2,25								
transporte		Brita (usina)		0,8280									
transporte		Massa	10,00	1,0000	9,31								
570400	DER	CBUQ (Quantidade menor que 10000 toneladas) e=3cm > Acostamentos			37,37	303,47	340,84	441,05	ton	515,75	436,64	225.197,08	
170500	DER mat	CAP (Araucária)	410,00	0,0570	13,62								
transporte		Areia	230,00	0,1000	12,19								
transporte		Cal Hidratada CH-1	390,00	0,0150	2,25								
transporte		Brita (usina)		0,8280									
transporte		Massa	10,00	1,0000	9,31								
570400	DER	CBUQ (Quantidade menor que 10000 toneladas) LOMBADAS			37,37	303,47	340,84	441,05	ton	5,76	436,64	2.515,05	
170500	DER mat	CAP (Araucária)	410,00	0,0570	13,62								
transporte		Areia	230,00	0,1000	12,19								
transporte		Cal Hidratada CH-1	390,00	0,0150	2,25								
transporte		Brita (usina)		0,8280									
transporte		Massa	10,00	1,0000	9,31								
7		SINALIZAÇÃO DE TRÂNSITO											84.459,47
822000	DER	Faixa de Sinalização Horizontal c/ tinta resina acrílica base solvente- (0,034 m2/m2)				22,65	22,65	29,31	m2	1.893,09	29,02	54.937,47	
820000	DER	Placa sinalização refletiva - SEM SUPORTE				354,01	354,01	458,09	m2	15,00	453,51	6.802,65	
821000	DER	Suporte de madeira 3"x3" p/ placa sinalização				120,31	120,31	155,68	un	16,00	154,12	2.466,92	
820000A	DER	Placa sinalização refletiva-circulo (0,1964 m2/ud) + suporte MADEIRA				189,84	161,36	208,80	un	31,00	206,71	6.408,01	
820000C	DER	Placa sinalização refletiva-octógono (0,2160 m2/ud) + suporte MADEIRA				196,78	167,26	216,43	un	9,00	214,27	1.928,43	
820000D	DER	Placa sinalização refletiva-losango (0,2025 m2/ud) + suporte MADEIRA				192,00	163,20	211,18	un	57,00	209,07	11.916,99	
11		ENSAIOS TECNOLÓGICOS (Os custos com mobilização e desmobilização de equipe e equipamentos para a extração de amostras para os ensaios tecnológicos, exceto da capa asfáltica, serão de responsabilidade da empresa executora da obra)											26.307,67
74022/35	DAER/RS	Ensaio de Percentagem de Betume - Misturas Betuminosas				115,60	115,60	149,59	un	49,00	148,09	7.256,41	
74022/53	SEIL/2016	Ensaio de Controle do Grau de Compactação da Mistura Asfáltica				67,00	67,00	86,70	un	49,00	85,83	4.205,67	
74022/56	SEIL/2016	Ensaio de Densidade do Material Betuminoso				54,60	54,60	70,85	un	49,00	69,94	3.427,06	
7.1	DAER/RS	Extração de corpo de prova de concreto asfáltico com sonda rotativa				52,43	52,43	67,85	un	49,00	67,17	3.291,33	
3.20	DAER/RS	Mobilização e desmobilização de equipamento e equipe para extração de corpos de prova da capa asfáltica				3172,06	3172,06	4104,85	gb	2,00	4.063,60	8.127,20	
ÁREA											37.539,00	m2	77,89 /m2
CONFERÊNCIA											2.923.804,80		2.923.804,80

Coronel Vivida, 03 de Abril de 2020.

Praça Angelo Mezzomo, s/n - 85.550-000 - Coronel Vivida - Paraná
Fone: (46) 3232-8300 - Fax: (46) 3232-1016 - e-mail: administracao@pmcv.com.br

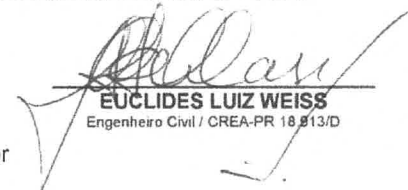
EUCLIDES LUIZ WEISS
Engenheiro Civil / CREA-PR 18.813/D





MUNICÍPIO DE CORONEL VIVIDA
ESTADO DO PARANÁ


PAM SECRETARIA DE ESTADO DO DESENVOLVIMENTO URBANO - SEDU										PAVIMENTAÇÃO			
Município:	CORONEL VIVIDA	SAM	43	Edital no Município	Procedimento prévio	Início previsto da Obra				Repasse do Concedente	2.600.000,00	88,93%	
Projeto :	PAVIMENTAÇÃO (RECAPE SOBRE POLIÉDRO	LOTE nº	1	Data	13/04/2020	Dias	70	Data	02/07/2020	Contrapartida do Proponente	323.804,60	11,07%	
Quantidade:	CRONOGRAMA FÍSICO FINANCEIRO										Valor Total	2.923.804,60	100,00%
GRUPO	SERVIÇOS	N	PARCELAS (%)										TOTAL
ITEM		7	1	2	3	4	5	6	7				ITEM (R\$)
	Data Início		2/7/20	2/8/20	2/9/20	3/10/20	3/11/20	4/12/20	4/1/21				
	Data Fim		1/8/20	1/9/20	2/10/20	2/11/20	3/12/20	3/1/21	3/2/21				
1	SERVIÇOS PRELIMINARES		15	30	30	20	5						4.905,98
3	BASE / SUB-BASE		5	15	20	25	20	15					656.475,62
4	REVESTIMENTO				15	25	25	25	10				2.151.655,85
7	SINALIZAÇÃO DE TRÂNSITO				15	15	25	25	20				84.459,47
11	ENSAIOS TECNOLÓGICOS		2	8	18	20	20	20	12				26.307,67
TOTAIS												2.923.804,60	100
COMPOSIÇÃO DOS RECURSOS (TESOURO E CONTRAPARTIDA)													
ITEM			PARCELAS										Nº DE MESES
			1	2	3	4	5	6	7				TOTAL
1T	SERVIÇOS PRELIMINARES	TESOURO	R\$ 654,40	1.308,80	1.308,80	872,53	218,13						5
1C		CONTRAPARTIDA	R\$ 81,50	163,00	163,00	108,67	27,17						5
3T	BASE / SUB-BASE	TESOURO	R\$ 29.188,62	87.565,87	116.754,49	145.943,12	116.754,49	87.565,87					6
3C		CONTRAPARTIDA	R\$ 3.635,16	10.905,47	14.540,63	18.175,79	14.540,63	10.905,47					6
4T	REVESTIMENTO	TESOURO	R\$		287.004,74	478.341,24	478.341,24	191.336,49					5
4C		CONTRAPARTIDA	R\$		35.743,64	59.572,73	59.572,73	23.829,09					5
7T	SINALIZAÇÃO DE TRÂNSITO	TESOURO	R\$		11.265,87	11.265,87	18.776,44	18.776,44	15.021,16				5
7C		CONTRAPARTIDA	R\$		1.403,05	1.403,05	2.338,42	2.338,42	1.870,74				5
11T	ENSAIOS TECNOLÓGICOS	TESOURO	R\$ 467,88	1.871,53	4.210,95	4.678,83	4.678,83	2.807,30					7
11C		CONTRAPARTIDA	R\$ 58,27	233,08	524,43	582,70	582,70	349,62					7
T	TOTAIS	TESOURO	R\$ 30.310,90	90.746,20	420.544,85	641.101,58	618.769,14	589.362,38	209.164,95				2.600.000,00
C		CONTRAPARTIDA	R\$ 3.774,93	11.301,55	52.374,75	79.842,94	77.061,65	73.399,33	26.049,45				323.804,60
FATURAMENTO MENSAL PREVISTO												2.923.804,60	100,00%
MENSAL PARCIAL PREVISTO EM %												2.923.804,60	100,00%
MENSAL ACUMULADO PREVISTO EM %												OK	OK

Euclides Luiz Weiss
Engenheiro Civil
CREA-PR 18.913/D

Frank Ariel Schiavini
Prefeito Municipal

Coronel Vivida, 03 de Abril de 2020.



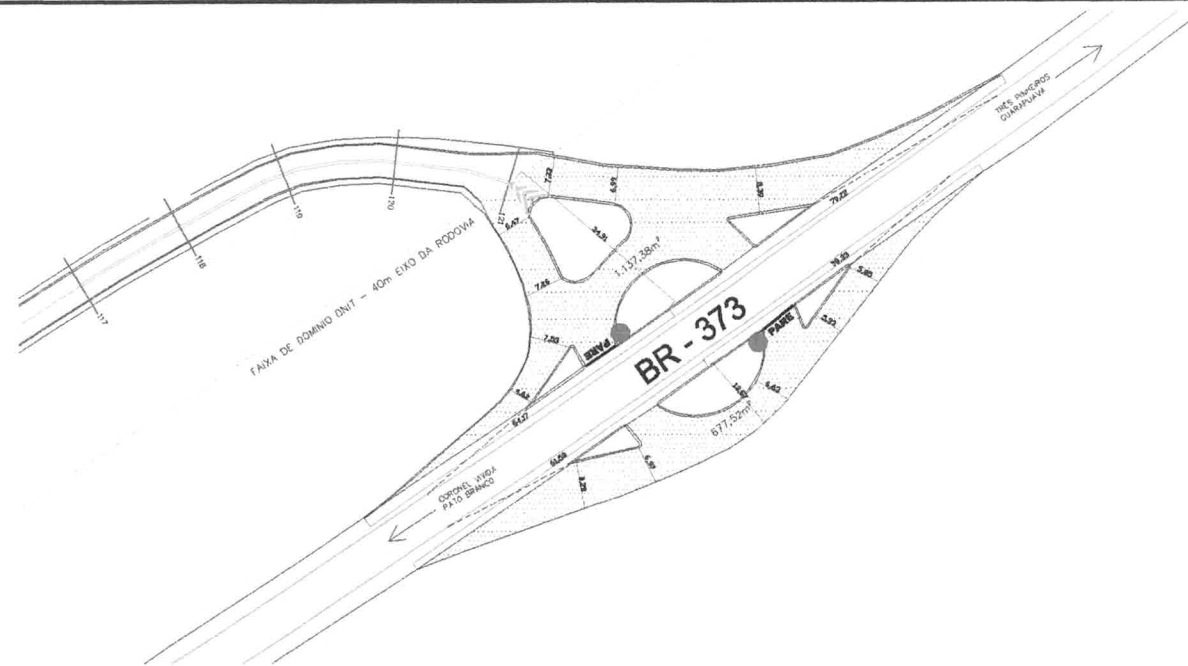


COORDENADAS GEOGRÁFICAS	
LATITUDE	LONGITUDE
P1 25°58'53.76" S	52°03'09.00" W
P2 25°58'17.04" S	52°01'58.08" W
P3 25°58'39.30" S	52°02'27.90" W


ORDEMADA
ESCALA 1:200

COORDENADAS GEOMÉTRICAS
ESCALA 1:200


CONSUMO DOS LIGANTES		
SERVIÇO	UNID.	CONSUMO
Fornecimento de emblema amarelo EAP/Impressão	t	0,0012 t x m ²
C.B.U.Q. - incl. fornecimento de CAF (até 10.000 t)	t	2,4 t x m ²
Fornecimento de emblema RRHC (C)	t	0,0005 t x m ²
Fornecimento de CAF-40/10 - 6,7%	t	5,70%

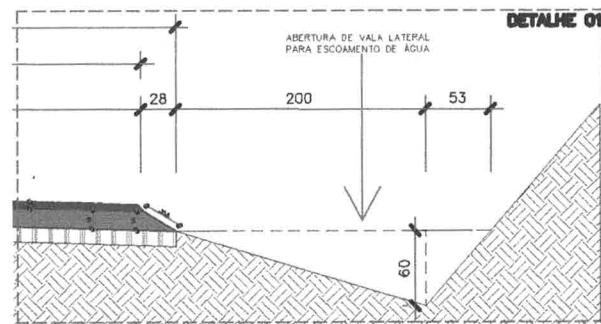

DETALHE 01
ESCALA 1:200

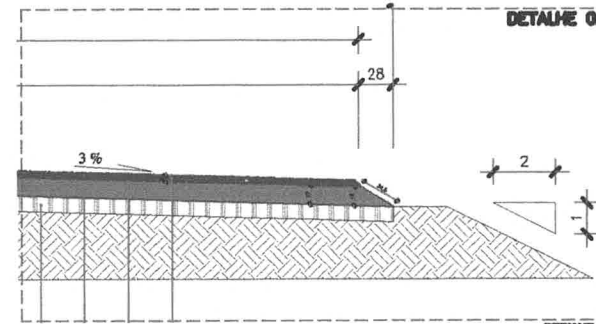


DETALHE 02
ESCALA 1:200

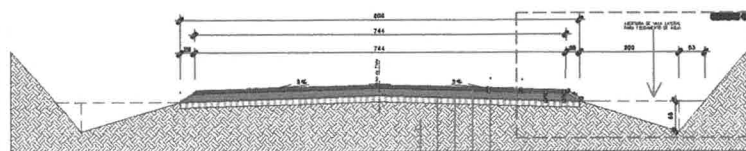

CAPA DE PISTA DE ROLAMENTO EM C.B.U.Q. e=5cm
IMPRIMAÇÃO E PINTURA DE LIGAÇÃO
BASE EM BRITA GRADUADA e=15cm
PAVIMENTAÇÃO POLIDRICA EXISTENTE
BASE / LEITO NATURAL

SEÇÃO TRANSVERSAL TIPO CORTA
ESCALA 1:100

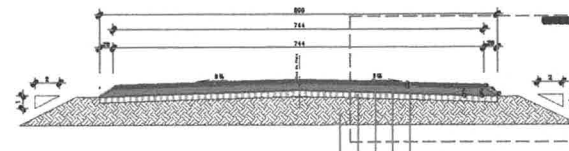

CAPA DE PISTA DE ROLAMENTO EM C.B.U.Q. e=5cm
IMPRIMAÇÃO E PINTURA DE LIGAÇÃO
BASE EM BRITA GRADUADA e=15cm
PAVIMENTAÇÃO POLIDRICA EXISTENTE
BASE / LEITO NATURAL

SEÇÃO TRANSVERSAL TIPO ALARGA
ESCALA 1:100

ABREVIATURAS




MUNICÍPIO DE CORONEL VIVIDA - PARANÁ

Divisão de Estudos e Projetos
Profa. Angela Mazzoni, MSc
Coronel Vivida - Paraná
(41) 3223-8323 - 3223-8324


Procedimento: RECUPERAÇÃO COM RECAPEAMENTO ASFÁLTICO C.B.U.Q.
EM RODOVIA MUNICIPAL DE PEDRA IRREGULAR

Desenho de Obra: PROLONGAMENTO DA RUA DA LIBERDADE / LINHA PADRÃO


Título da Obra:		Data:	
SITUAÇÃO CROQUI AÉREO SEÇÕES TRANSVERSAIS DE TALVE COORDENADAS		18/11/2018	
FRANK ARIEL SCHAVIN Projeto Municipal		Indicada	
ART. 1720195669561		Folha:	
Superfície: PROJETO EXECUTIVO		01/03	
Elaborado por: Douglas Strapazon		Data: 18/11/2018	

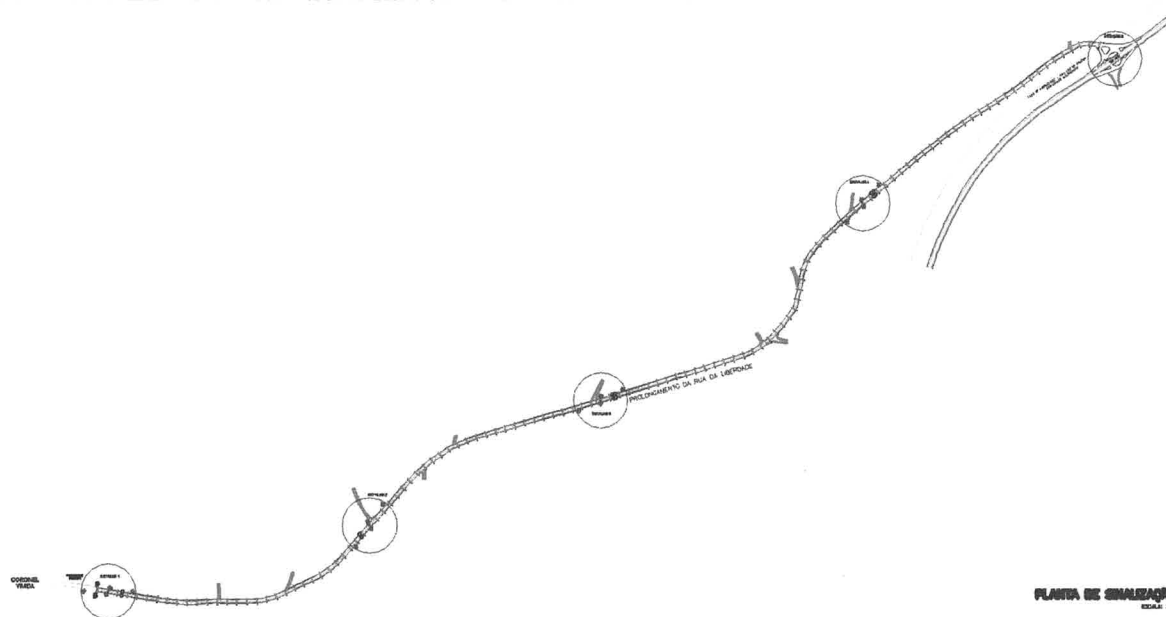

PLANTA DE SINALIZAÇÃO
ESCALA 1:50

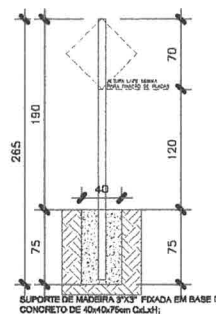

DETALHE SUPORTE E PLACA - 1
ESCALA 1:10

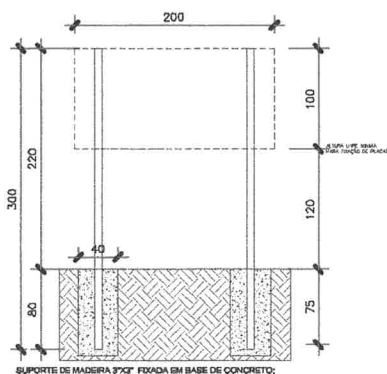


DETALHE SUPORTE E PLACA - 2
ESCALA 1:10

MODELO	
--------	--	--	


EXISTENTE

DETALHE 1

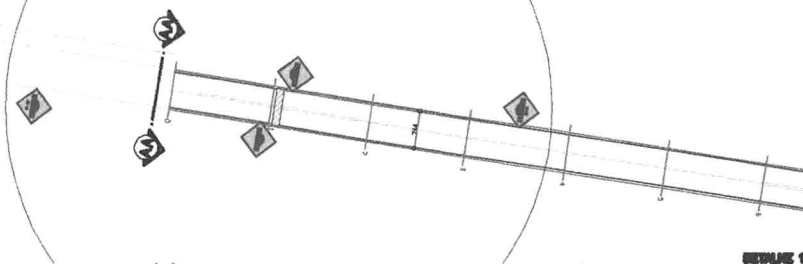


DETALHE 1
ESCALA 1:200

DETALHE 2

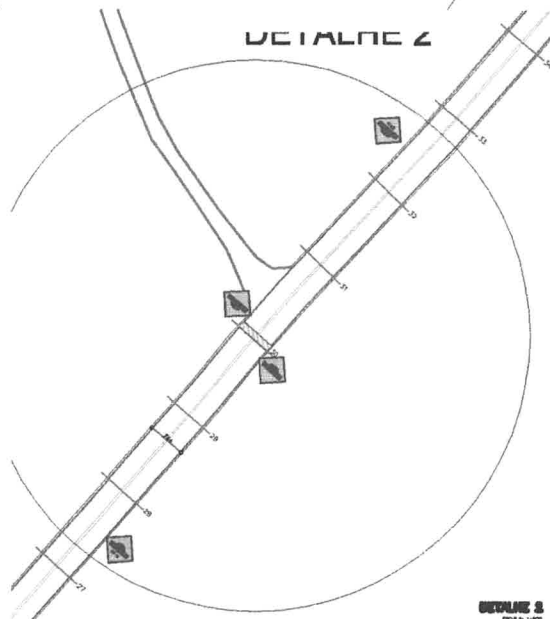


DETALHE 2
ESCALA 1:200

DETALHE 3

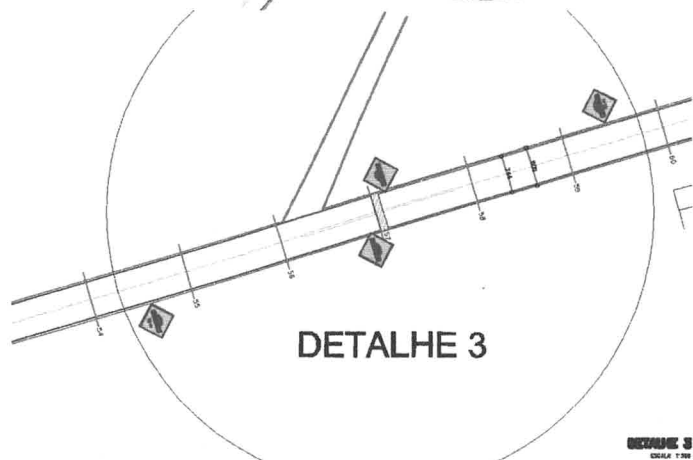


DETALHE 3
ESCALA 1:200

DETALHE 4

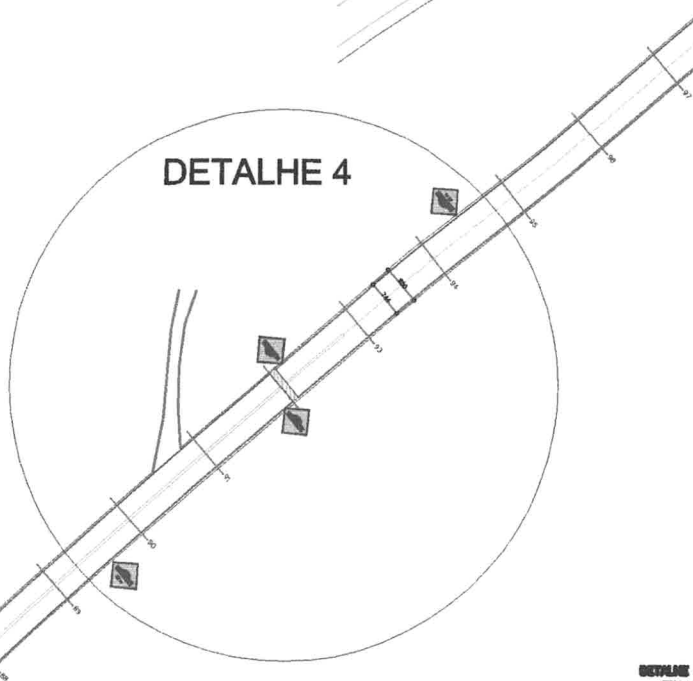

DETALHE 4
ESCALA 1:200

DETALHE 5

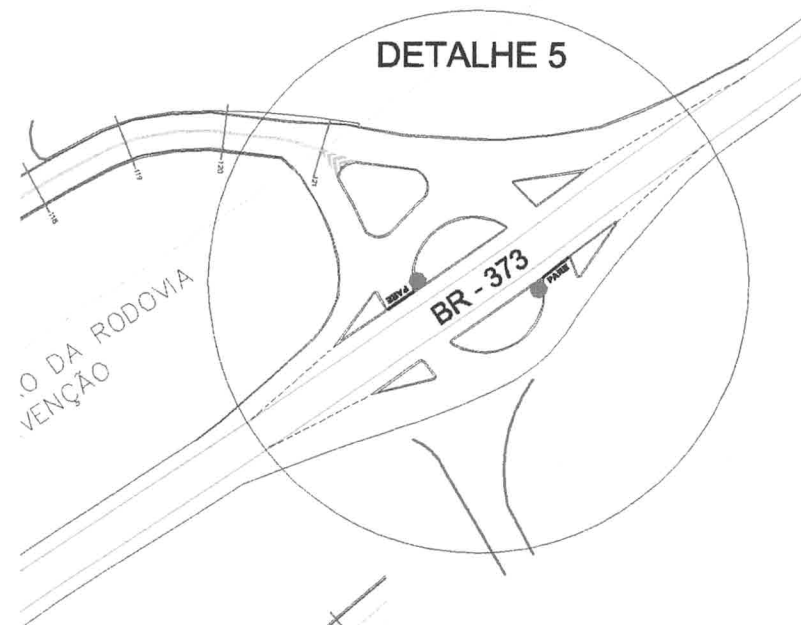

DETALHE 5
ESCALA 1:200



RELAÇÃO	
MUNICÍPIO DE CORONEL VIVIDA - PARANÁ Divisão de Estudos e Projetos Praça Ângelo Marcolino, 104 Coronel Vivida - Paraná (41) 3233-8323 - 3232-8324	
Empreendimento: RECUPERAÇÃO COM RECAPEAMENTO ASFÁLTICO C.B.U.Q. EM RODOVIA MUNICIPAL DE PEDRA IRREGULAR	
Intervenção de Obra: PROLONGAMENTO DA RUA DA LIBERDADE / LINHA PADRE	
Responsável Técnico: FRANK ARIEL SCHAVIN Prof. Dr. Municipal	Título das planilhas: - SINALIZAÇÃO POR TRECHO
Responsável Executivo: EDUARDO DE MORAES Eng. Civil - CREA PR 10.974	AR 1: 172019566 9561
Supervisor: DOUGLAS STRAPAZON	Projeto Executivo
Assinatura:	03/03



MUNICÍPIO DE CORONEL VIVIDA
ESTADO DO PARANÁ



ADITIVO Nº 01

TERMO ADITIVO DE CONTRATO

Primeiro termo aditivo ao **contrato nº 11/2020** decorrente da Concorrência Pública nº 11/2019, que entre si celebram o Município de Coronel Vivida e a empresa **SUDOPAV CONSTRUTORA EIRELI**, na forma abaixo:

CONTRATANTE: Município de Coronel Vivida, pessoa jurídica de direito público, inscrito no CNPJ sob nº 76.995.455/0001-56, sediado na Praça Ângelo Mezzomo, s/n - Centro, na cidade de Coronel Vivida, Estado do Paraná, neste ato representado por seu Prefeito Municipal, Sr. **Frank Ariel Schiavini**, portador do CPF nº 938.311.109-72 e RG nº 5.767.644-2.

CONTRATADA: SUDOPAV CONSTRUTORA EIRELI, pessoa jurídica de direito privado, situada na Rodovia BR 158, s/n, KM 499, Fazenda Palmeirinha - Zona Rural, na cidade de Coronel Vivida, Estado do Paraná, inscrita no CNPJ sob nº 26.499.438/0001-50, representada neste ato pelo Sr. **Rodrigo Siliprandi**, portador do CPF nº 638.302.999-15 e RG nº 4.566.462-7.

As partes acima identificadas resolvem firmar o presente termo aditivo de contrato, conforme as cláusulas e condições abaixo:

CLÁUSULA PRIMEIRA - DO OBJETO:

Este Termo Aditivo tem por objetivo a REPROGRAMAÇÃO da META FÍSICA E FINANCEIRA referente ao Contrato nº 11/2020 que tem como objeto a execução de pavimentação de vias urbanas em CBUQ, 33.904,80 m², incluindo serviços preliminares, sub-base, base, revestimento, sinalização de trânsito e ensaios tecnológicos, no prolongamento da Rua da Liberdade e Estrada Vicinal (Palmeirinha), sob regime de empreitada por preço global, tipo menor preço, em consonância com os projetos, especificações técnicas e demais peças e documentos da licitação n.º 11/2019 - Concorrência Pública.

CLÁUSULA SEGUNDA - DA FUNDAMENTAÇÃO:

A alteração da meta física e financeira, objeto deste aditamento, esta embasado nos termos da Cláusula Décima Segunda do Contrato nº 11/2020 de 20 de fevereiro de 2020, com fundamento no art. 65, § 1º, da Lei Federal nº 8.666/93, solicitação da Divisão de Estudos e Projetos, através do ofício nº 046/2020, projeto arquitetônico, planilha orçamentária e cronograma reprogramados e deliberação da autoridade competente.

CLÁUSULA TERCEIRA - DA ALTERAÇÃO DO VALOR:

Parágrafo Primeiro: Fica aumentado o valor de R\$ 214.110,97 (duzentos e quatorze mil e cento e dez reais e noventa e sete centavos), para a execução de serviços não previstos inicialmente no prolongamento da Rua da Liberdade.

Parágrafo Segundo: O valor atualizado do contrato passa a ser de R\$ 2.923.804,60 (dois milhões e novecentos e vinte e três mil e oitocentos e quatro reais e sessenta centavos).



MUNICÍPIO DE CORONEL VIVIDA
ESTADO DO PARANÁ



CLÁUSULA QUARTA - DAS DISPOSIÇÕES GERAIS:

Permanecem inalteradas as demais cláusulas do Contrato nº 11/2020 de 20 de fevereiro de 2020.

E por estarem as partes de pleno acordo firmam o presente termo de aditivo em 02 (duas) vias de igual forma e teor, na presença de duas testemunhas que a tudo assistiram e para que surtam seus efeitos legais.

Coronel Vivida, 07 de abril de 2020.

Frank Ariel Schiavini
Prefeito Municipal
CONTRATANTE

Rodrigo Siliprandi
Sudopav Construtora Eireli
CONTRATADA

Testemunhas:

.....

.....



MUNICÍPIO DE PATO BRANCO
A VISO DE LICITAÇÃO

EDITAL DE CONCORRÊNCIA Nº 01/2020 - PROCESSO Nº 59/2020

O Município de Pató Branco, através da Presidente da Comissão Permanente de Licitação, torna público aos interessados, que realizará licitação na modalidade Concorrência, objetivando a seleção de indústrias para receber em Concessão de Direito Real de Uso Oneroso, pelo período de 10 (dez) anos, imóveis denominados barracões de propriedade do Município de Pató Branco, objetivando a concessão de incentivos à implantação e expansão de unidades industriais no Município de Pató Branco, nos termos da Lei nº 5.375 de 16 de Julho de 2019, atendendo as necessidades da Secretaria Municipal de Desenvolvimento Econômico e do Programa de Desenvolvimento Econômico - PRODEM, em consonância com o Conselho de Desenvolvimento Econômico, visando a seleção da MELHOR PROPOSTA, sendo a licitação do tipo "MAIOR OFERTA" e será regida em todas suas etapas pela Lei nº 8.666/1993 e alterações, Decreto Municipal nº 8.441 de 08 de Janeiro de 2019, Lei Complementar nº 123/2006 e alterações, Lei Municipal nº 5.375/2019, Decreto Municipal nº 8.596/2019 e demais legislação pertinente à matéria. O recebimento dos Envelopes nº 01 (um), contendo os Documentos de Habilitação, e dos Envelopes nº 02 (dois), contendo a Proposta, dar-se-á até às 09 HORAS DO DIA 22 DE MAIO DE 2020, no Protocolo de Licitações da Prefeitura Municipal de Pató Branco, na Rua Caramuru, nº 271, Centro, em Pató Branco - PR. O Edital e seus anexos poderão ser examinados e retirados, junto ao site www.patobranco.pr.gov.br e Portal da Transparência do Município. Demais informações poderão ser obtidas pelo telefone (46) 3220-1511/1534, e-mail: licita@patobranco.pr.gov.br e licita@patobranco.pr.gov.br. Pató Branco, 14 de abril de 2020. Gizeli Cristina Mattei - Presidente da Comissão Permanente de Licitação.

MUNICÍPIO DE MARIÓPOLIS

RESULTADO DE LICITAÇÃO EDITAL DE CONCORRÊNCIA Nº 4/2020. Ata de Sessão Pública de Abertura de Documentação e Habilitação. PROCESSO Nº 196/2020. Aos quinze (15) dias do mês de abril do ano dois mil e vinte (2020), às nove horas e quinze minutos (09h15min), na Sala de Licitação, no Edifício da Prefeitura Municipal, na Rua 6 (Sexta), número mil e trinta (1030), centro, em Mariporã-PR, reuniram-se os membros da Comissão Permanente de Licitação designada pela Portaria nº 40/2020 de 07 de Abril de 2020, que subscrevem a presente Ata para promover o recebimento dos envelopes de Documentação e Proposta de Preços e abertura dos Envelopes de Documentação referente ao Edital de Concorrência número quatro (4) de 2020, que tem por objeto a implantação de registro de preços para futura eventual aquisição de materiais elétricos que serão utilizados pelos diversos departamentos municipais. Encerrado o prazo para a entrega de documentos de habilitação e propostas, verificou-se que enviou documentos e propostas as seguintes empresas: Goleid Indústria e Comércio Ltda - ME, pessoa jurídica de direito privado, CNPJ nº 32.817.418/0001-83, inscrição estadual nº 17020117, representada na sessão por Cárnyne Aparecida Jansen Fabris, Rafael Zabor Kotkowski - ME, pessoa jurídica de direito privado, CNPJ nº 10.353.522/0001-66, inscrição estadual nº 904534500, sem representante na sessão. Incobu-se a sessão verificando-se a regularidade da apresentação dos envelopes nº 1 e 2. As empresas participantes comprovaram com ME (Microempresas) e EPP (Empresa de Pequeno Porte), portanto o processo será notificado pela Lei Complementar nº 123/2006 com as alterações introduzidas pela Lei complementar nº 147/2014. A seguir, passou-se para a abertura dos Envelopes 1 - Documentação. Todos os Documentos contidos nos envelopes foram rubricados. Incobu-se a análise da documentação onde se verificou que as propostas apresentaram a documentação conforme solicitação do edital, ficando Habilitadas. A licitante apresenta renúncia expressamente ao prazo de recurso, ou seja, nada tem a opor quanto ao prosseguimento do processo para a fase subsequente, consistente na abertura dos envelopes de proposta de preços (Art. 43, III, da Lei nº 8.666/93). Assim sendo, deu-se por encerrada a sessão, passando em seguida para a abertura dos Envelopes 2 - Proposta de Preços dos proponentes Habilitados. Nada mais havendo a tratar, eu, Francisco Valdomiro Bueno, membro, regei a presente ata, que depois de lida e aprovada, foi assinada pelos participantes do ato. Sanora Maria Ribeiro Schaas - Presidente, Francisco Valdomiro Bueno - Membro, Bruna Almeida Zanowski - Membro, Representante: Cárnyne Aparecida Jansen Fabris.

MUNICÍPIO DE MARIÓPOLIS

ADJUDICAÇÃO, HOMOLOGAÇÃO DE LICITAÇÃO - EDITAL DE CONCORRÊNCIA Nº 1/2020. PROCESSO Nº 5/2020. Em concordância ao resultado de classificação, apresentado pela Comissão Permanente de Licitação designada pela Portaria nº 50/2019 de 04 de Abril de 2019, e estando o procedimento licitatório de acordo com a Lei nº 8.666/93, especialmente em seu artigo 43, e com o teor do Decreto Municipal nº 43, de 29 de agosto de 2020 que regulamenta o Sistema de Registro de Preços, ADJUDICO E HOMOLOGO O Edital apurado, que tem por objeto a implantação de Registro de Preços para futura eventual aquisição de materiais de higiene, limpeza, copos, copos descartáveis, que serão utilizados pelos diversos departamentos municipais, empresas: Baskat, Distribuidora de Embalagens Ltda, pessoa jurídica de direito privado, CNPJ/MF nº 04.314.227/0001-80, inscrição estadual nº 90226600-36, com o valor total de R\$ 3.802,80 (três mil oitocentos e dois reais e oitenta centavos), Bugre Comercial Eireli, pessoa jurídica de direito privado, inscrita no CNPJ nº 35.088.051/0001-00, inscrição estadual nº 26026426 com o valor total de R\$ 34.118,50 (trinta e quatro mil cento e deztois reais e cinquenta centavos), HB Sul Comércio de Alimentos Ltda - ME, pessoa jurídica de direito privado, inscrita no CNPJ nº 22.094.574/0001-09, inscrição estadual nº 257672739, com o valor total de R\$ 18.056,49 (dezoito mil noventa e cinco reais e quarenta e nove centavos), Paraná Foods Comércio Eireli, pessoa jurídica de direito privado, CNPJ/MF nº 24.710.620/0001-37, inscrição estadual nº 25829397-7, com o valor total de R\$ 18.318,55 (dezoito mil trezentos e deztois reais e cinquenta e cinco centavos), Simpolim - Simionato Produtos de Limpeza Ltda, pessoa jurídica de direito privado, CNPJ/MF nº 05.340.608/0001-89, inscrição estadual nº 9026821980, com o valor total de R\$ 27.955,70 (vinte e sete mil novecentos e cinquenta e cinco reais e setenta centavos). E determino que sejam elaboradas as documentações necessárias de acordo com os termos legais, Mariporã, 15 de Abril de 2020. Tobias Ezequiel Talará Gheiler - Prefeito Municipal.

1º TERMO ADITIVO AO CONTRATO Nº 2489/2019, CELEBRADO ENTRE O MUNICÍPIO DE ITAPERIÚ DO OESTE E A EMPRESA JCA TELECOMUNICAÇÕES E SERVIÇOS EIRELI - ME. CNPJ: 21.055.054/0001-24, objeto a continuação de empresa especializada na prestação de serviços de consultoria fixa e móvel em telecomunicações para a administração do Município de Itaperiú do Oeste, Paraná, em conformidade com o Edital de Licitação nº 006/2019, fica alterado o prazo de vigência contratual, passando de 30 (trinta) dias de 2020 para 30 (trinta) dias de 2021 e a aditativa a valor contratual, passando de R\$ 6.000,00 (seis mil reais), para R\$ 12.000,00 (doze mil reais), de acordo com o requerimento da empresa e a justificativa do Executivo Municipal em 15 (quinze) de abril de 2020 e de acordo com o Art. 57, II da Lei nº 8.666/93. CLAUDIA SILVA NEIRA - Ator Aditivo assinado, por inteiro, todas as demais cláusulas, sob cláusulas e disposições do Contrato nº 2489/2019, as quais permanecem válidas e eficazes, ressalvadas as partes expressamente alteradas por este instrumento. Itaperiú do Oeste, 15 (quinze) de abril de 2020.

MUNICÍPIO DE CORONEL VÍVIA - PR

ADITIVO Nº 01 ao Contrato nº 154/2019 - Concorrência Pública nº 07/2019 - Contratante: Município de Coronel Vívica. Contratada: SUPDOP CONSTRUTORA EIRELI. CNPJ 26.499.438/0001-50. Este Termo Aditivo tem por objetivo a REPROGRAMAÇÃO DA META FÍSICA E FINANCEIRA, em conformidade com o Edital de Licitação nº 006/2019, fica alterado o prazo de vigência contratual, passando de 30 (trinta) dias de 2020 para 30 (trinta) dias de 2021 e a aditativa a valor contratual, passando de R\$ 6.000,00 (seis mil reais), para R\$ 12.000,00 (doze mil reais), de acordo com o requerimento da empresa e a justificativa do Executivo Municipal em 15 (quinze) de abril de 2020 e de acordo com o Art. 57, II da Lei nº 8.666/93. CLAUDIA SILVA NEIRA - Ator Aditivo assinado, por inteiro, todas as demais cláusulas, sob cláusulas e disposições do Contrato nº 2489/2019, as quais permanecem válidas e eficazes, ressalvadas as partes expressamente alteradas por este instrumento. Itaperiú do Oeste, 15 (quinze) de abril de 2020.

MUNICÍPIO DE CORONEL VÍVIA - PR

AVISO DE LICITAÇÃO-EDITAL DE PREGÃO ELETRÔNICO Nº 35/2020
TIPO MENOR PREÇO POR LOTE
Objeto: REGISTRO DE PREÇOS PARA FUTURAS E EVENTUAIS RECARGAS DE OXIGÊNIO MEDICINAL PARA ATENDER AS NECESSIDADES DO DEPARTAMENTO DE SAÚDE, CORPO DE BOMBEIROS E A UNIDADE DE PRONTO ATENDIMENTO - LUPA 24 HORAS, início de cada lote de propostas: a partir das 08h00min do dia 17 de abril de 2020 até às 08h00min do dia 06 de maio de 2020. Abertura das propostas após as 08h00min do dia 06 de maio de 2020, início da disputa de preços às 10h00min do dia 05 de maio de 2020. VALOR TOTAL MÁXIMO ESTIMADO: R\$ 183.592,00. Prazo de vigência: 12 (doze) meses. Os procedimentos para acesso ao Pregão Eletrônico estão disponíveis no site www.licitacoes2020.pr.gov.br. O edital está disponível nos sites www.patobranco.pr.gov.br e www.licitacoes2020.pr.gov.br. Informações: (46) 3232-8300, Coronel Vívica, 15 de abril de 2020. Ademir Antônio Zucchi - Presidente da CPL.

CONSORCIO INTERMUNICIPAL DE SAÚDE - CONIMS

RESOLUÇÃO Nº 076 DE 15 DE ABRIL DE 2020.
Bem: Conceder férias aos empregados do quadro funcional do Consórcio Intermunicipal de Saúde - CONIMS.
RESOLUÇÃO Nº 076 DE 15 DE ABRIL DE 2020.
Bem: Alterar a Resolução nº 074 de 14 de abril de 2020 desta CONIMS.
A publicação na íntegra desta ata acima encontra-se disponível nas seguintes endereços eletrônicos www.patobranco.pr.gov.br e www.licitacoes2020.pr.gov.br.

MUNICÍPIO DE CORONEL VÍVIA - PR

AVISO DE LICITAÇÃO PREGÃO PRESENCIAL Nº 34/2020
TIPO MENOR PREÇO POR ITEM - EXCLUSIVO MEI, ME E EPP
OBJETO: REGISTRO DE PREÇOS PARA FUTURAS E EVENTUAIS AQUISIÇÕES DE LANCHES E REFEIÇÕES PARA PACIENTES E FUNCIONÁRIOS DA UNIDADE DE PRONTO ATENDIMENTO-LUPA 24 HORAS, REFEIÇÕES PARA PROFESSORES E MOTORISTA DA UNICENTRO, LOCAL E HORÁRIO: Praça Ângelo Mazzoni, s/n, credenciamento e entrega dos envelopes: até as 09h00min do dia 05 de maio de 2020. Abertura dos envelopes: às 09h01min do dia 05 de maio de 2020. VALOR TOTAL MÁXIMO ESTIMADO: R\$ 201.629,00. Prazo de vigência: 12 meses. O edital poderá ser obtido junto ao site www.licitacoes2020.pr.gov.br e www.licitacoes2020.pr.gov.br. Informações: (46) 3232-8300, Coronel Vívica, 15 de abril de 2020. Ademir Antônio Zucchi, Presidente da CPL.



MUNICÍPIO DE CLEVELÂNDIA
PORTAL DO SUDESTE
Departamento Licitação
Praça Getúlio Vargas, nº 61, Centro, Clevelândia - Paraná
CEP: 85.530-300
Fone/Fax: (043) 3252-8000

REF: EDITAL DE CONCORRÊNCIA Nº 004/2020 - PMCELV -
PROCESSO Nº 018/2020

HOMOLOGAÇÃO/ADJUDICAÇÃO

O Prefeito Municipal de Clevelândia, Estado do Paraná, ADEMIR JOSÉ GHELLER no uso das atribuições que lhe são conferidas por lei e considerando a finalização do prazo recursal, Torna PÚBLICO a HOMOLOGAÇÃO e a adjudicação licitatória do seguinte edital, adjudicando o seu objeto na forma abaixo:

LOTE/CLASSIFICAÇÃO	EMPRESA	VALOR (R\$)
01 1º Lote	CEGE ENGENHARIA LTDA., CNPJ nº 04.484.014/0001-96	5.903.865,87

OBJETO: Contratação de empresa de engenharia, para execução de 54.001,86 m² de pavimentação de vias urbanas - recarga com serviços de Limpeza e lavagem de pista, pintura de ligação, repavimentamento em CBUQ, revestimento em CBUQ, meio fio, drenagem de águas pluviais, calçadas em concreto, rampas de acessibilidade universal, sinalização horizontal e vertical de trânsito, obra de obra e serviços tecnológicos conforme especificado no memorial descritivo, orçamento e projeto técnico anexos.

Clevelândia, 15 de abril de 2020.
ADEMIR JOSÉ GHELLER
Prefeito Municipal

PREFEITURA MUNICIPAL DE CLEVELÂNDIA, ESTADO DO PARANÁ

ADJUDICAÇÃO PREGÃO ELETRÔNICO Nº 014/2020 - PROCESSO Nº 032/2020 REGISTRO DE PREÇOS Nº 010/2020 TIPO: Menor Preço Por Lote de abertura: 15/04/2020 Horário: 09 horas Objeto: "Registro de preços para eventual aquisição de serviços de conserto de eletrodomésticos: motores industriais, bomba d'água de poços artesianos, para fins de atendimento a todas as Secretarias Municipais", pelo prazo de 12 (doze) meses, nas quantidades e especificações mencionadas no Termo de Referência anexo "1" do edital. Após o recebimento das propostas e análise das documentações, a Equipe de Apoio do Pregão constatou que a empresa abaixo identificada apresentou a sua documentação em conformidade com as exigências previstas neste edital e lotes licitados na forma acima mencionada. RENDIDOR: PROPONENTE: VILSON DE ABREU PAZ - ME, inscrita no CNPJ nº: 77.485.521/0001-91.

Lote	Item	Quant.	Unid.	Descrição	Valor Unit.	Valor Total
05	01	120	Hora	Conserto de máquinas de lavar roupas	65,00	7.800,00
06	01	120	Hora	Conserto de centrifugas de roupas	65,00	7.800,00
10	01	200	Hora	Conserto de máquinas de lavar roupas	65,00	13.000,00
11	01	200	Hora	Conserto de motores industriais em geral	86,00	17.200,00
12	01	500	Hora	Conserto de motores e bomba d'água de poços artesianos	96,10	49.050,00

A Equipe de Apoio do Pregão constatou que não houve cotação para os Lotes nºs 01, 02, 03, 04, 07, 08 e 09, os quais foram declarados fracassados. Nada mais havendo a informar, o presente Pregão deu por finalizado o presente parecer, o qual vai a assinatura pelo mesmo. Clevelândia, 15 de abril de 2020. DIONATAN F. DE OLIVEIRA Pregoeiro

MUNICÍPIO DE CLEVELÂNDIA

PORTAL DO SUDESTE
Gabinete do Prefeito
Praça Getúlio Vargas, nº 61, Centro, Clevelândia - Paraná
CEP: 85.530-300
Fone/Fax: (043) 3252-8000

DECRETO 086/2020

SÍMULA: AUTORIZA O EXECUTIVO MUNICIPAL A EFETUAR A ABERTURA DE CRÉDITO ADICIONAL ESPECIAL DE SUPERÁVIT FINANCEIRO NO ORÇAMENTO DO MUNICÍPIO DE CLEVELÂNDIA, PARA O EXERCÍCIO DE 2020.

O Prefeito Municipal de Clevelândia, Estado do Paraná, no uso de suas atribuições legais e devidamente autorizado pela Lei Municipal nº 2.722 de 09 de abril de 2020.

Art. 1º - Fica o Executivo autorizado a abrir no orçamento-programa do Município de Clevelândia, para o exercício de 2020, um crédito adicional ESPECIAL por Superávit Financeiro de exercício anterior no valor de R\$ 696.162,16 (Seiscentos e noventa e seis mil, cento e sessenta e dois reais e dezesseis centavos), mediante as seguintes providências:

03 - Secretaria Municipal de Administração Geral
03.01 - Administração Geral S.M.A.G.
041220000.2.004000 - Manutenção das Atividades Administrativas
3.1.90.13.00.00 - 1015 - Obrigações Patronais. 696.162,16
TOTAL 696.162,16

Art. 2º - Para cobertura do referido Crédito Adicional ESPECIAL previsto no Art. Anterior, serão utilizados recursos de superávit do exercício anterior não comprometido:

SUPERÁVIT	
3 - 1015 - Cessão Onerosa - Pré-Sal - Lei nº 13.885/2019.	696.162,16
TOTAL	696.162,16

Art. 3º - Este Decreto entra em vigor na data de sua publicação, revogadas as disposições em contrário.

Gabinete do Prefeito, em 14 de abril de 2020.

ADEMIR JOSÉ GHELLER
PREFEITO MUNICIPAL

CONSORCIO INTERMUNICIPAL DE SAÚDE - CONIMS

AVISO DE CHAMAMENTO PÚBLICO Nº 001/2020
O CONSORCIO INTERMUNICIPAL DE SAÚDE - CONIMS, por intermédio de seu Presidente, CONSIDERANDO as Resoluções 055/2020, 058/2020, 062/2020 e 071/2020 deste CONIMS, sobre a reorganização e posterior suspensão dos atendimentos no âmbito do Consórcio Intermunicipal de Saúde, para o período excepcional de emergência decorrente da pandemia de COVID-19, torna público a realização de CHAMAMENTO PÚBLICO referente ao recebimento de doações de itens de plataforma que proporcione atendimento virtual para teleatendimento através de ferramenta de comunicação virtual, para mediação de profissionais de saúde, destinado ao enfrentamento de emergência em saúde pública de importância internacional decorrente do coronavírus, e em conformidade com as demais especificações do referido Chamamento, bem como Termo de Referência.

O Chamamento Público e o Termo de Referência poderão ser acessados integralmente junto ao site oficial do CONIMS www.conims.com.br. Esclarecimentos adicionais relativos serão prestados pelo Setor de Licitação e Contratos do Consórcio. Telefone: (46) 3331-3350; e-mail: licita@conims.com.br

ALTAR JOSÉ GASPARETTO
PRESIDENTE

ESTADO DO PARANÁ
CONSORCIO INTERMUNICIPAL DE SAÚDE
Dispensa de Licitação
Nº: 10/2020 - DL
Nº de Processo: 28/2020
Data do Processo: 25/3/2020

NOTA DE REVOGAÇÃO DE PROCESSO DE COMPRA Nº: 10/2020
OBJETO: Aquisição emergencial de Termômetro Digital MIRA Laser para os municípios consorciados e Consórcio Intermunicipal de Saúde tendo em vista a pandemia por COVID-19.

Os produtos entregues apresentaram irregularidades na aferição de temperatura corporal, falsidade para, a qual haviam sido adquiridos. Uma vez que sua utilização seria para auxílio na identificação de sintomas de Covid-19, o produto não funcionou, e ainda, requerendo-se a intervenção pública de saúde para não adquirir produtos defeituosos, opta-se pela revogação do processo.

Pató Branco, 15 de abril de 2020
Altair José Gasparetto
Presidente

MUNICÍPIO DE PATO BRANCO

Extrato Atas de Registro de Preço. Pregão Eletrônico número 06/2020. Processo nº 23/2020. OBJETO: A implantação de registro de preços para futura e fracionada aquisição de tecidos, cortinas, aviamentos, cama, mesa e banho, em atendimento às necessidades das diversas Secretarias Departamentos da Administração Municipal. VIGÊNCIA: 12 meses. PRAZO DE ENTREGA: A aquisição dos produtos, será feita de acordo com a necessidade e será formalizada por meio de Nota de Empenho, nas quantidades e locais nela determinadas. A contratada terá um prazo de até 15 dias, após o recebimento da Nota de Empenho, para efetuar a entrega dos produtos solicitados. CONDIÇÕES DE PAGAMENTO: Os pagamentos serão efetuados até o 15º dia útil, após a entrega do objeto solicitado com o Recebimento Definitivo, a apresentação da respectiva nota fiscal ou fatura com discriminação do objeto e número da nota de empenho. DOT. ORÇ.: Diversas conforme atas. GESTOR: Secretária Municipal de Educação e Cultura. Ata de Registro de Preço nº 137/2020, Partes: Município de Pató Branco e Augusto Henrique Alves - ME com o valor total de R\$ 42.779,14; Ata de Registro de Preço nº 128/2020, Partes: Município de Pató Branco e Hernandes & Cia Ltda - EPP com valor total de R\$ 967,00; Ata de Registro de Preço nº 129/2020, Partes: Município de Pató Branco e Marluc Bezerra dos Santos Lorencone - ME, com valor total de R\$ 8.933,70; Ata de Registro de Preço nº 130/2020, Partes: Município de Pató Branco e Regis Comércio de Brinquedos Ltda - ME com o valor total de R\$ 2.899,00; Ata de Registro de Preço nº 131/2020, Partes: Município de Pató Branco e Tecelagem Madrytex Ltda - EPP com valor total de R\$ 291.400,47, e Ata de Registro de Preço nº 132/2020, Partes: Município de Pató Branco e Vittaflax - Indústria e Comércio de móveis e Colchões Ltda - EPP, com valor total de R\$ 11.083,00. Pató Branco, 13 de abril de 2020. Augustinho Zucchi - Prefeito.

MUNICÍPIO DE PATO BRANCO

HOMOLOGAÇÃO DE LICITAÇÃO. PREGÃO Nº 06/2020. OBJETO: implantação de registro de preços para futura e fracionada aquisição de tecidos, cortinas, aviamentos, cama, mesa e banho, em atendimento às necessidades das diversas Secretarias Departamentos da Administração Municipal, para as empresas: AUGUSTO HENRIQUE ALVES - ME, CNPJ nº 23.837.209/0001-00, com o valor total de R\$ 42.779,14; HERNANDES & CIA LTDA - EPP, CNPJ nº 20.798.806/0001-84, com o valor total de R\$ 967,00; MARLUC BEZERRA DOS SANTOS LORENCONE - ME, CNPJ nº 17.992.596/0001-56, com valor total de R\$ 8.933,70; REGIS COMÉRCIO DE BRINQUEDOS LTDA - ME, CNPJ nº 79.912.788/0001-62, com valor total de R\$ 2.899,00; TECELAGEM MADRYTEX LTDA - EPP, CNPJ nº 84.816.867/0001-00, com valor total de R\$ 291.400,47; VITTAFLAX INDÚSTRIA E COMÉRCIO DE MÓVEIS E COLCHÕES LTDA - EPP, CNPJ nº 09.174.668/0001-20, com valor total de R\$ 11.083,00. Pató Branco, 13 de Abril de 2020. Augustinho Zucchi - PREFEITO.

MUNICÍPIO DE PATO BRANCO

AVISO DE LICITAÇÃO
EDITAL DE PREGÃO ELETRÔNICO Nº 28/2020 - PROCESSO Nº 61/2020
USAG Nº 459096

O Município de Pató Branco, através da pregoeira *Mariane Aparecida Martinello*, designada pela Administração Municipal através da Portaria nº 002/2020, torna público aos interessados que realizará licitação na modalidade de Pregão Eletrônico, destinado a participação de empresas de qualquer porte, objetivando a Contratação de empresa para a prestação de serviços de Seguro de Vida (Estagiários), visando cobertura pessoal dos estudantes que desenvolvem atividades de estágio no obrigatório no Município de Pató Branco, contra morte acidental e invalidez permanente total ou parcial por acidente, para atender as necessidades da Administração Municipal, conforme especificações e exigências descritas no edital, sendo a licitação do tipo "menor preço", com critério de julgamento "menor preço por item", em conformidade com as disposições contidas na Lei nº 10.520/2002, Decreto Municipal nº 8.574, de 01 de novembro de 2019, Lei Complementar nº 123/2006 e alterações, Decreto nº 8.441, de 08 de janeiro de 2019, Decreto-lei nº 73, de 21 de novembro de 1966, Decreto nº 60.459, de 13 de março de 1967 e subsidiariamente a Lei nº 8.666/1993 suas alterações e demais legislações pertinentes à matéria. O recebimento das propostas, documentos de habilitação, abertura e disputa de preços será exclusivamente por meio eletrônico, no endereço: www.comprasgovernamentais.gov.br, horário oficial de Brasília - DF, conforme segue: A SESSÃO PÚBLICA SE INICIARÁ ÀS 09 HORAS DO DIA 05 DE MAIO DE 2020. O início teor do Edital e seus anexos poderão ser retirados gratuitamente (em mídia digital) junto a Divisão de Licitações, na Prefeitura Municipal de Pató Branco, no horário de expediente, na Rua Caramuru, nº 271, Centro, em Pató Branco - PR, ou pelos sites: www.patobranco.pr.gov.br e www.comprasgovernamentais.gov.br. Demais informações, fones: (46) 3220-1511/1534, e-mail: licita@patobranco.pr.gov.br. Pató Branco, 15 de abril de 2020. Mariane Aparecida Martinello - Pregoeira.

MUNICÍPIO DE PATO BRANCO

Extrato Contrato nº 43/2020/GP. Inexigibilidade nº 03/2020, Processo nº 59/2020. PARTES: Município de Pató Branco e Editora Amigos da Natureza Ltda. OBJETO: Constitui objeto deste contrato o fornecimento de exemplares de jornais tabloides de diferentes títulos, propriedade da Editora Amigos da Natureza, em atendimento às ações desenvolvidas pelo Centro de Referência Especializado de Assistência Social - CREAS, atendendo às necessidades da Secretaria Municipal de Assistência Social. VALOR: R\$ 10.020,00. PRAZO DE VIGÊNCIA: 60 dias. PAGAMENTO: Os pagamentos serão efetuados até o 15º dia útil após a prestação de serviço, apresentação da respectiva nota fiscal/fatura atestada pelo Gestor, Fiscal do contrato e pela Comissão de Recebimento de Bens e Serviços. DOTAÇÃO: 605 - 8785. GESTOR: Secretária Municipal de Assistência Social. Pató Branco, 14 de abril de 2020. Augustinho Zucchi - Prefeito. Maria Lorena Coppetti Kunzler - Representante Legal.



Diário Oficial Eletrônico do Município de Coronel Vivida

Quinta-Feira, 16 de Abril de 2020

Ano III – Edição Nº 0441



HUNER COMERCIO
E SERVICOS LTDA
ME:1393403100016

Assinado de forma digital por
HUNER COMERCIO E
SERVICOS LTDA
ME:13934031000161
Dados: 2020.04.15 19:11:18
-03'00'

Página 1 / 001

SUMÁRIO

Executivo.....	01
Licitações.....	01
Contratos.....	01

EXECUTIVO

LICITAÇÕES

AVISO DE LICITAÇÃO PREGÃO PRESENCIAL Nº 34/2020

TIPO MENOR PREÇO POR ITEM – EXCLUSIVO MEI, ME e EPP
OBJETO: REGISTRO DE PREÇOS PARA FUTURAS E EVENTUAIS AQUISIÇÕES DE LANCHES E REFEIÇÕES PARA PACIENTES E FUNCIONÁRIOS DA UNIDADE DE PRONTO ATENDIMENTO-UPA 24 HORAS, REFEIÇÕES PARA PROFESSORES E MOTORISTA DA UNICENTRO. LOCAL E HORÁRIO: Praça Ângelo Mezzomo, s/n, credenciamento e entrega dos envelopes: até as 09:00h do dia 05 de maio de 2020. Abertura dos envelopes: as 09:01h do dia 05 de maio de 2020. VALOR TOTAL MÁXIMO ESTIMADO: R\$ 201.629,00. Prazo de vigência: 12 meses. O edital poderá ser obtido junto ao Município de Coronel Vivida, das 08:00 às 12:00 horas e das 13:30 às 17:30 horas ou através do site www.coronelvivida.pr.gov.br. Informações (46) 3232-8300. Coronel Vivida, 15 de abril de 2020. Ademir Antônio Aziliero, Presidente da CPL.

Cod32868C

AVISO DE LICITAÇÃO-EDITAL DE PREGÃO ELETRÔNICO Nº 35/2020

TIPO MENOR PREÇO POR LOTE
Objeto: REGISTRO DE PREÇOS PARA FUTURAS E EVENTUAIS RECARGAS DE OXIGÊNIO MEDICINAL, PARA ATENDER AS NECESSIDADES DO DEPARTAMENTO DE SAÚDE, CORPO DE BOMBEIROS E A UNIDADE DE PRONTO ATENDIMENTO – UPA 24 HORAS. Início do cadastro das propostas: a partir das 08h00min do dia 17 de abril de 2020 até às 08h00min do dia 06 de maio de 2020. Abertura das propostas após as 08h00min do dia 06 de maio de 2020. Início da disputa de preços às 10h00min do dia 06 de maio de 2020. VALOR TOTAL MÁXIMO ESTIMADO: R\$ 183.592,00. Prazo de vigência: 12 (doze) meses. Os procedimentos para acesso ao Pregão Eletrônico estão disponíveis no site www.licitacoes-e.com.br. O edital está disponível nos sites www.coronelvivida.pr.gov.br ou www.licitacoes-e.com.br. Informações: (46) 3232-8300. Coronel Vivida, 15 de abril de 2020. Ademir Antonio Aziliero–Presidente da CPL.

Cod328617

CONTRATOS

ADITIVO nº 01 ao Contrato nº 11/2020 – Concorrência Pública nº 11/2019

Contratante: Município de Coronel Vivida. Contratada: SUDOPAV CONSTRUTORA EIRELI, CNPJ 26.499.438/0001-50. Este Termo Aditivo tem por objetivo a REPROGRAMAÇÃO da META FÍSICA E FINANCEIRA, embasado nos termos da Cláusula Décima Segunda, com fundamento no art. 65, § 1º, da Lei nº 8.666/93, solicitação da Divisão de Estudos e Projetos, projeto arquitetônico, planilha orçamentária e cronograma reprogramados e deliberação da autoridade competente. Fica aumentado o valor de R\$ 214.110,97, para a execução de serviços não previstos inicialmente no prolongamento da Rua da Liberdade. Permanecem inalteradas as demais cláusulas. Coronel Vivida, 07 de abril de 2020. Frank Ariel Schiavini, Prefeito.

Cod328614

ADITIVO nº 01 ao Contrato nº 154/2019 – Concorrência Pública nº 07/2019

Contratante: Município de Coronel Vivida. Contratada: SUDOPAV CONSTRUTORA EIRELI, CNPJ 26.499.438/0001-50. Este Termo Aditivo tem por objetivo a PRORROGAÇÃO do prazo de EXECUÇÃO e a REPROGRAMAÇÃO da META FÍSICA E FINANCEIRA, embasados nos termos da Cláusula Sexta e Sétima, com fundamento no artigo 57, § 1º e artigo 65, § 1º, da Lei nº 8.666/93, solicitação da Divisão de Estudos e Projetos, cronograma e planilha orçamentária reprogramados e deliberação da autoridade competente. Prorroga-se a execução por mais 30 dias, de 13.04.2020 a 12.05.2020. Fica aumentado o valor de R\$ 67.130,84, para a execução de serviços não previstos inicialmente. Permanecem inalteradas as demais cláusulas. Coronel Vivida, 08 de abril de 2020. Frank Ariel Schiavini, Prefeito.

Cod328615