




PAVIMENTAÇÃO E DEMOLIÇÕES
Escala: 1/750

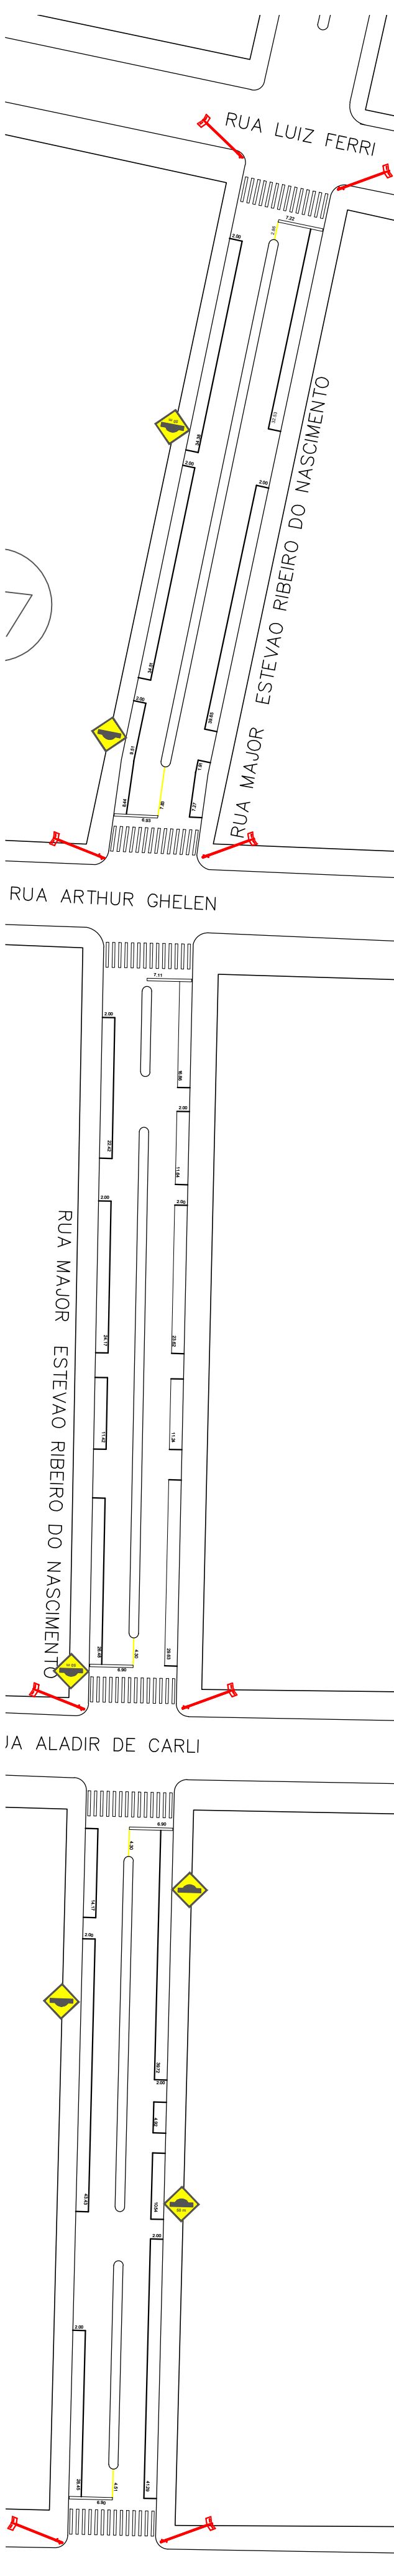


SINALIZAÇÃO
Escala: 1/750

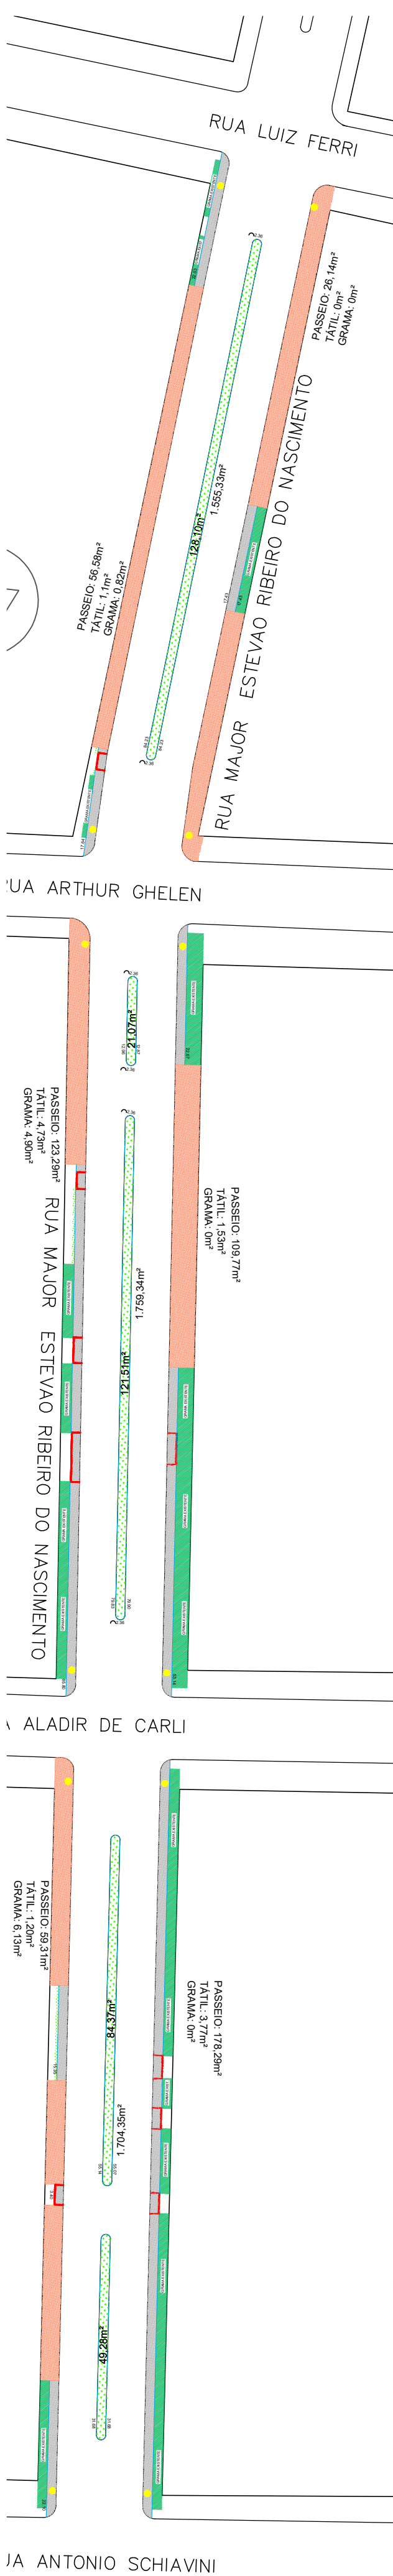


URBANIZAÇÃO
Escala: 1/750

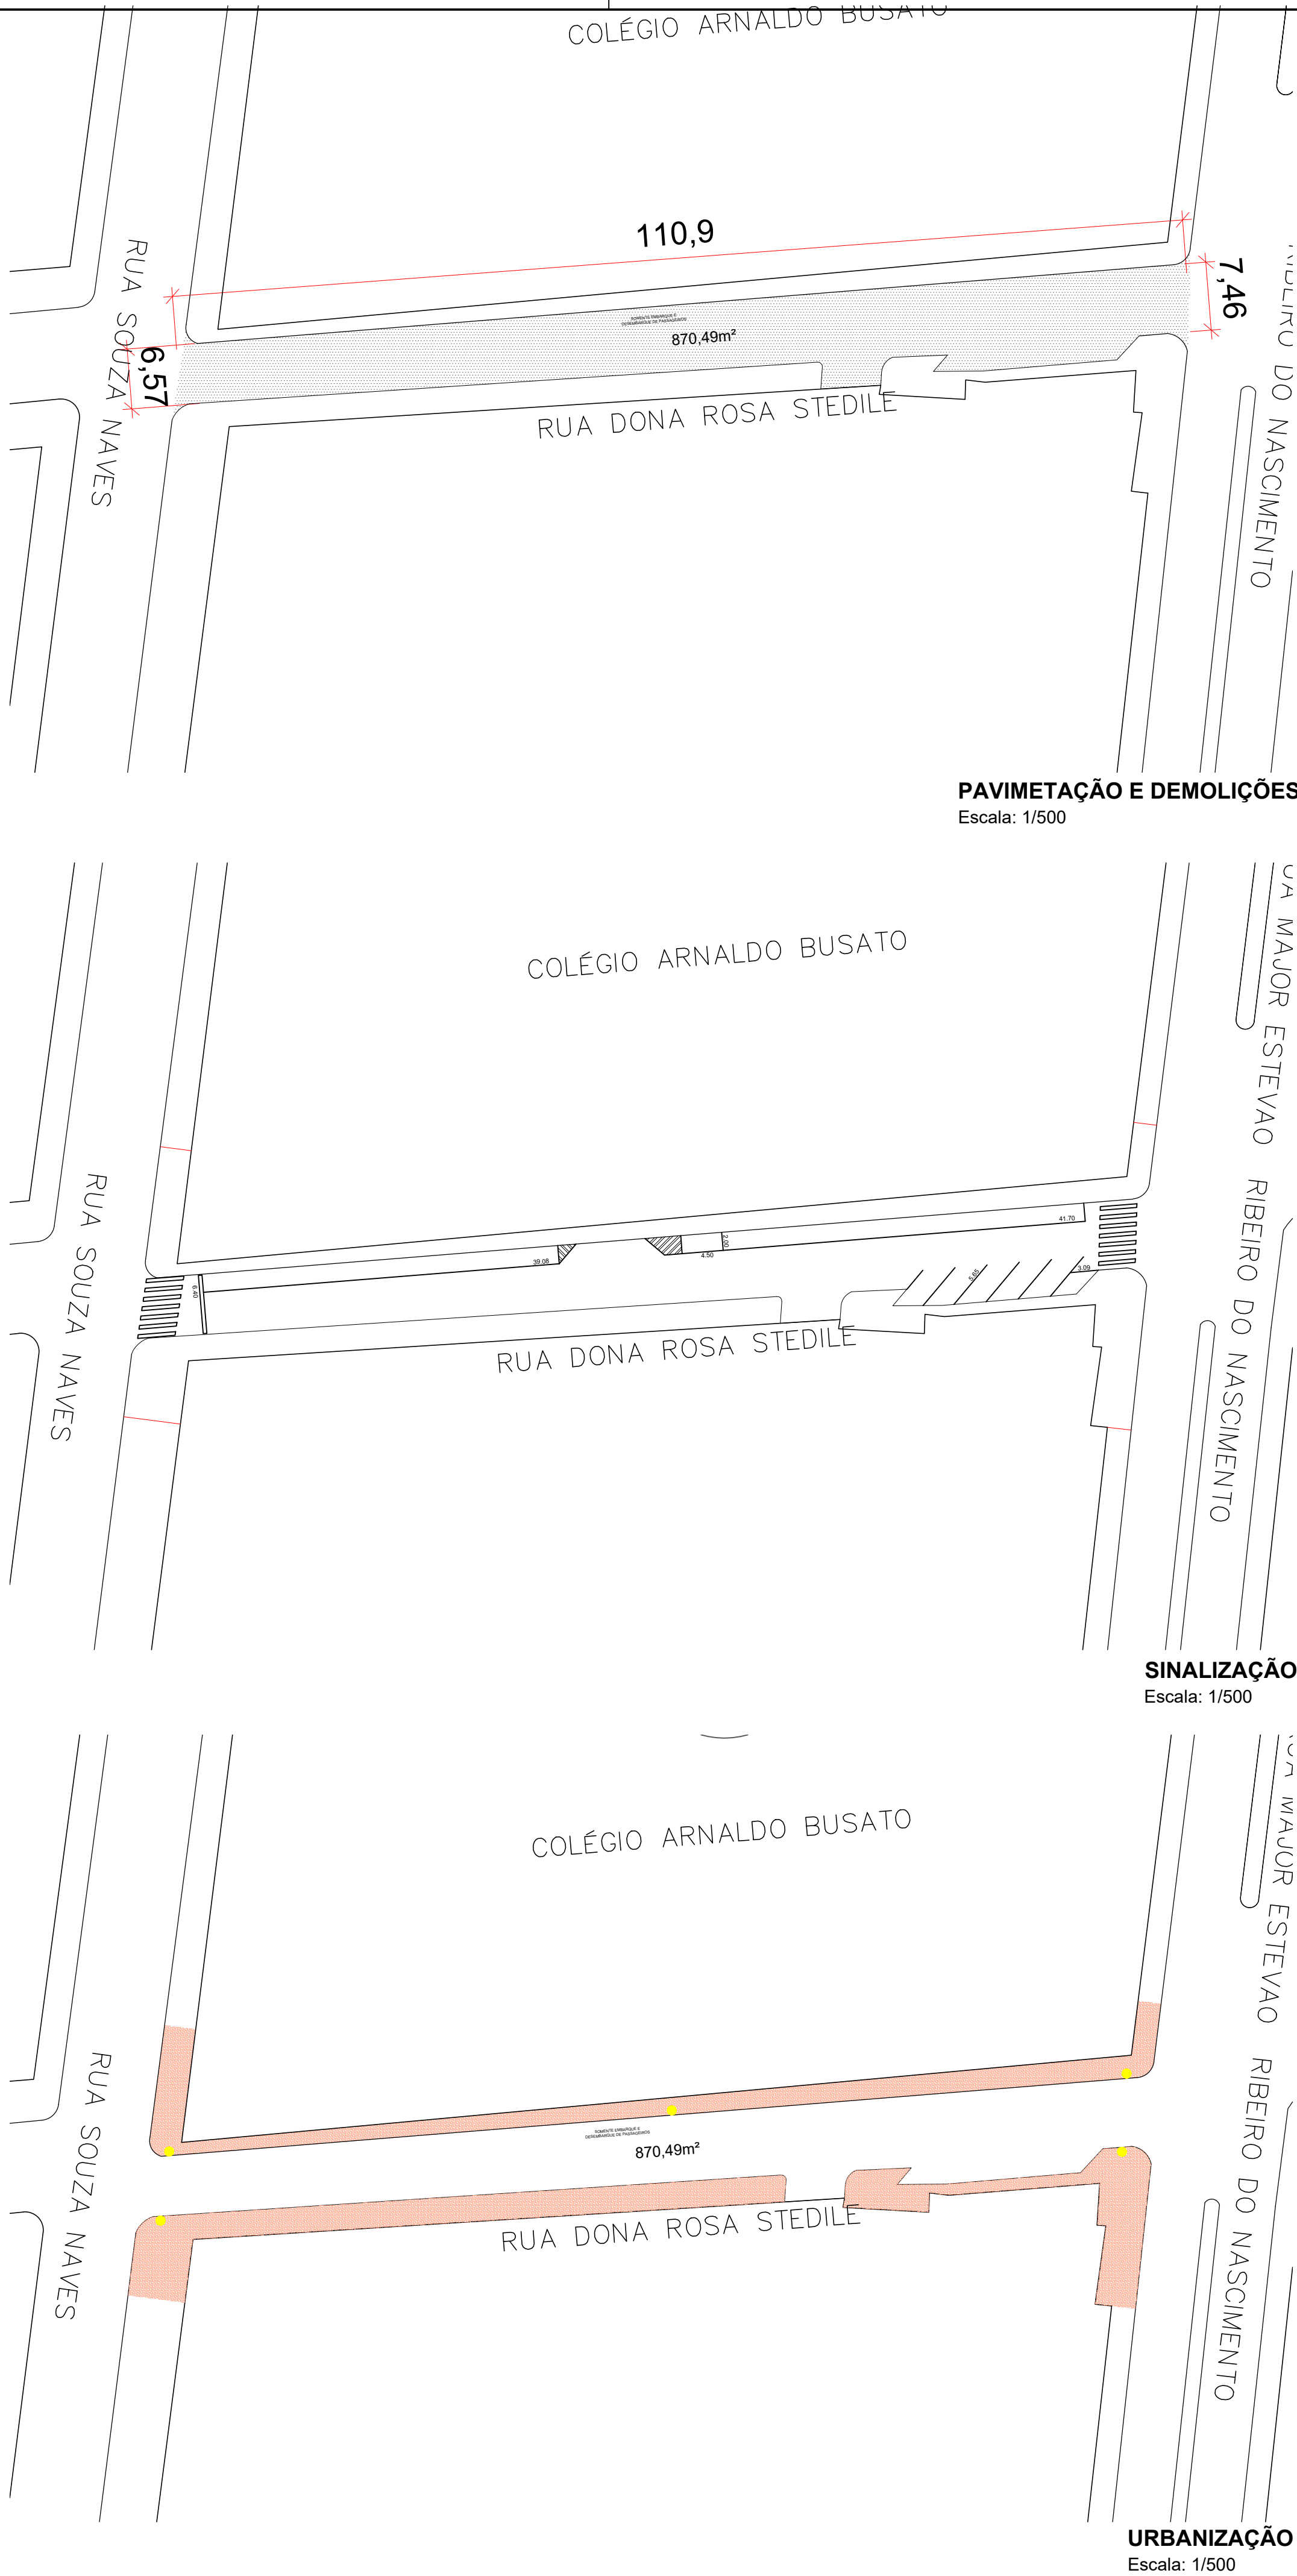

PAVIMENTAÇÃO E DEMOLIÇÕES
Escala: 1/500

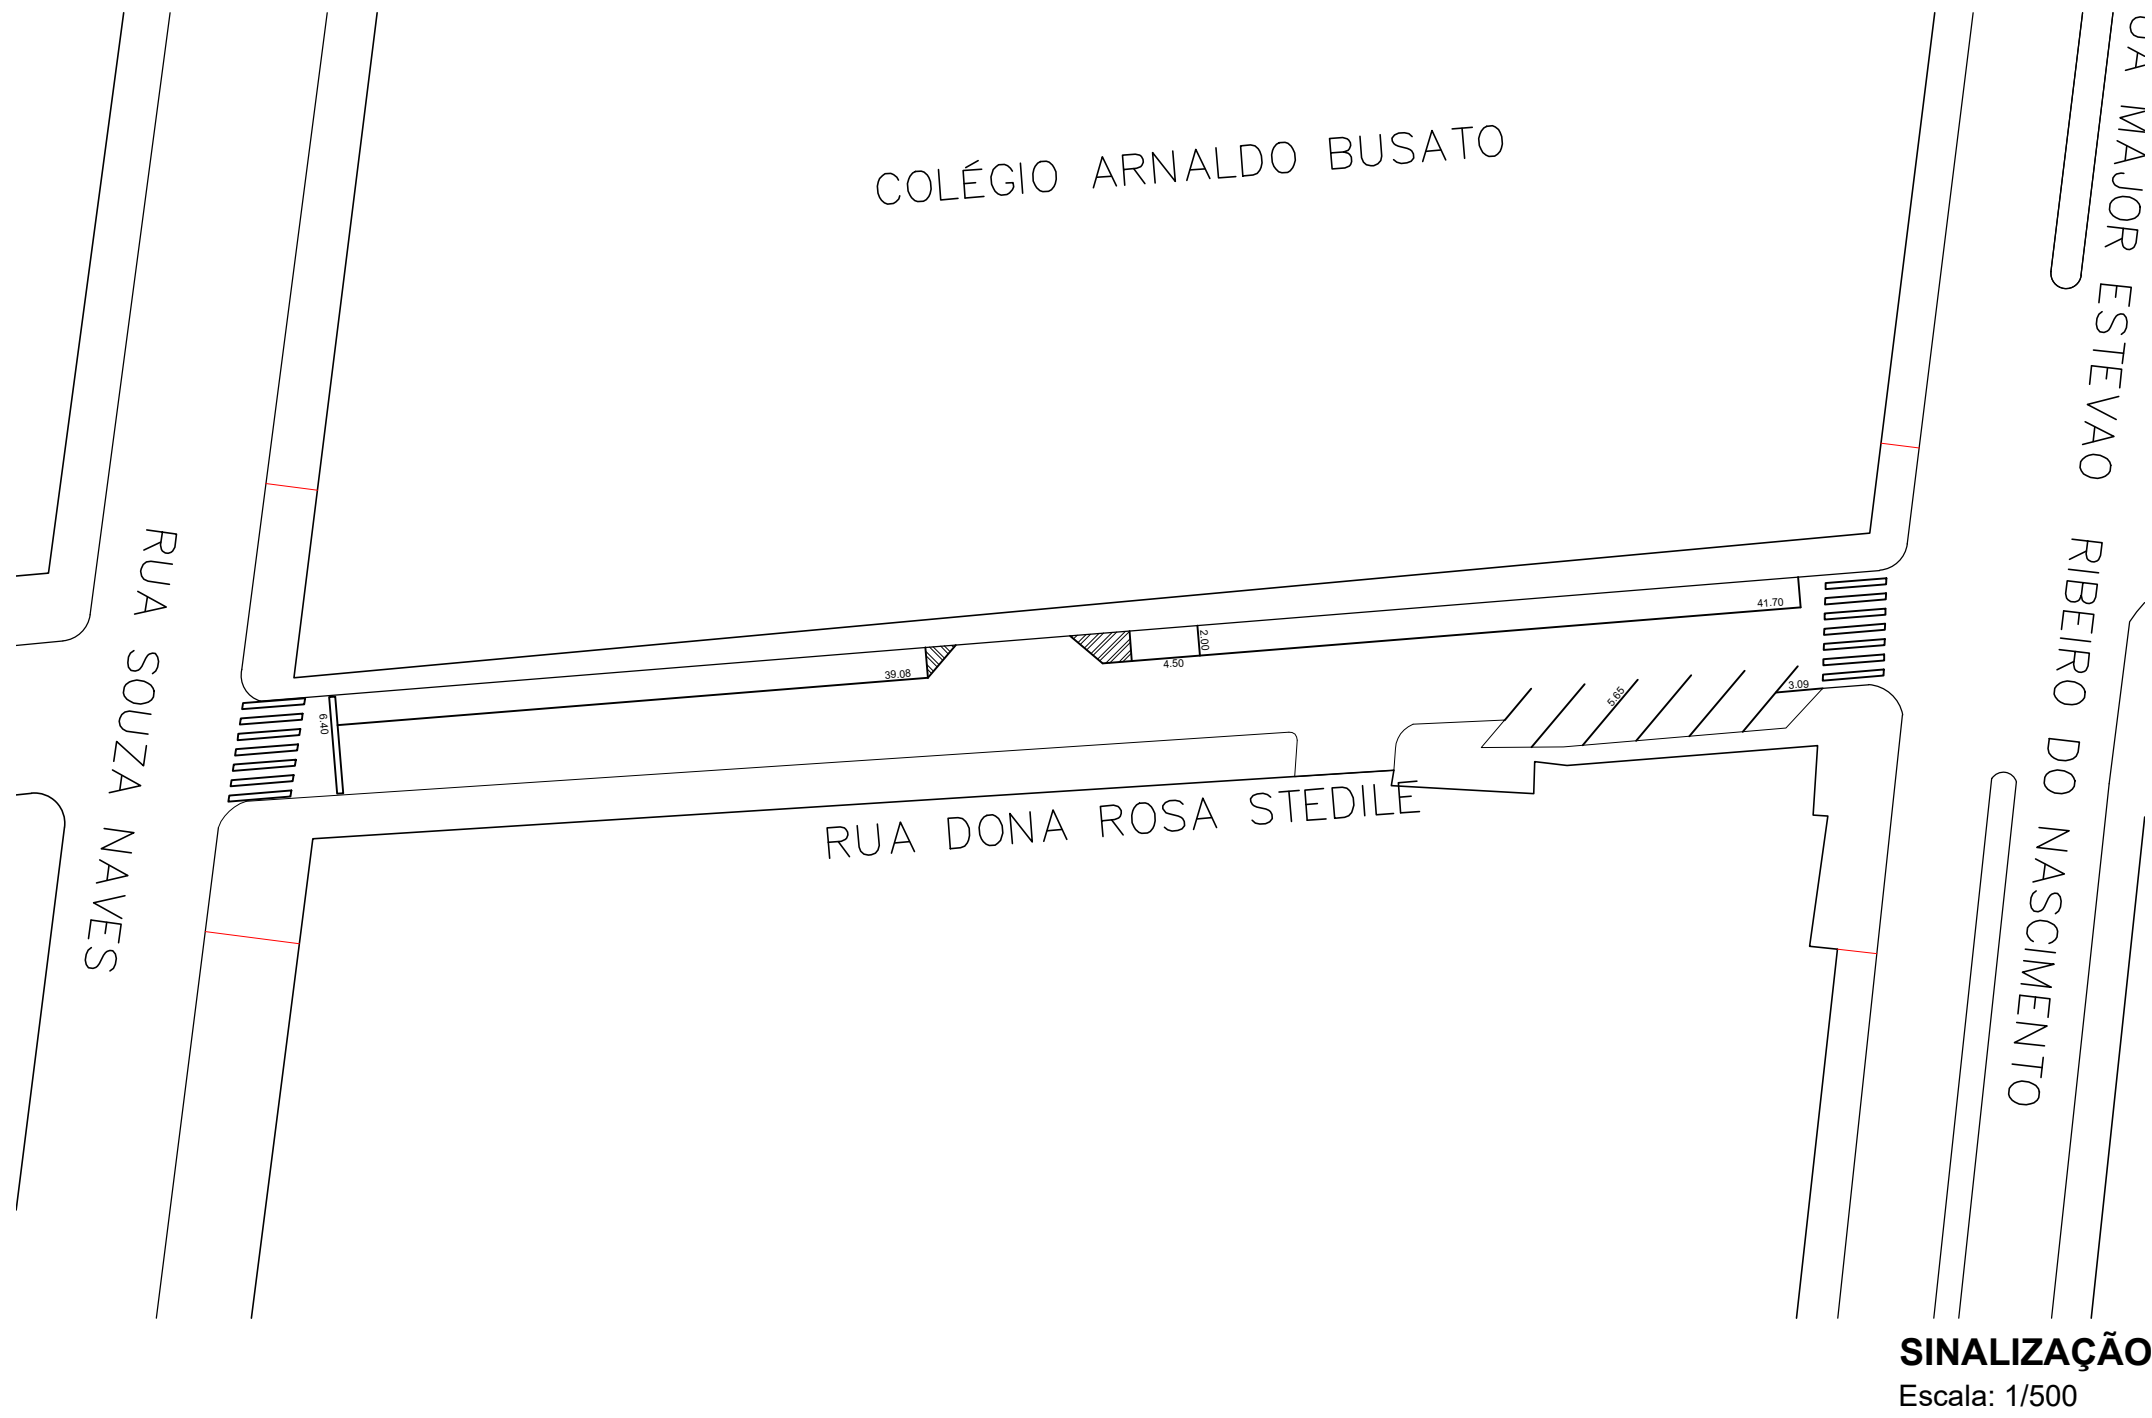

SINALIZAÇÃO
Escala: 1/500

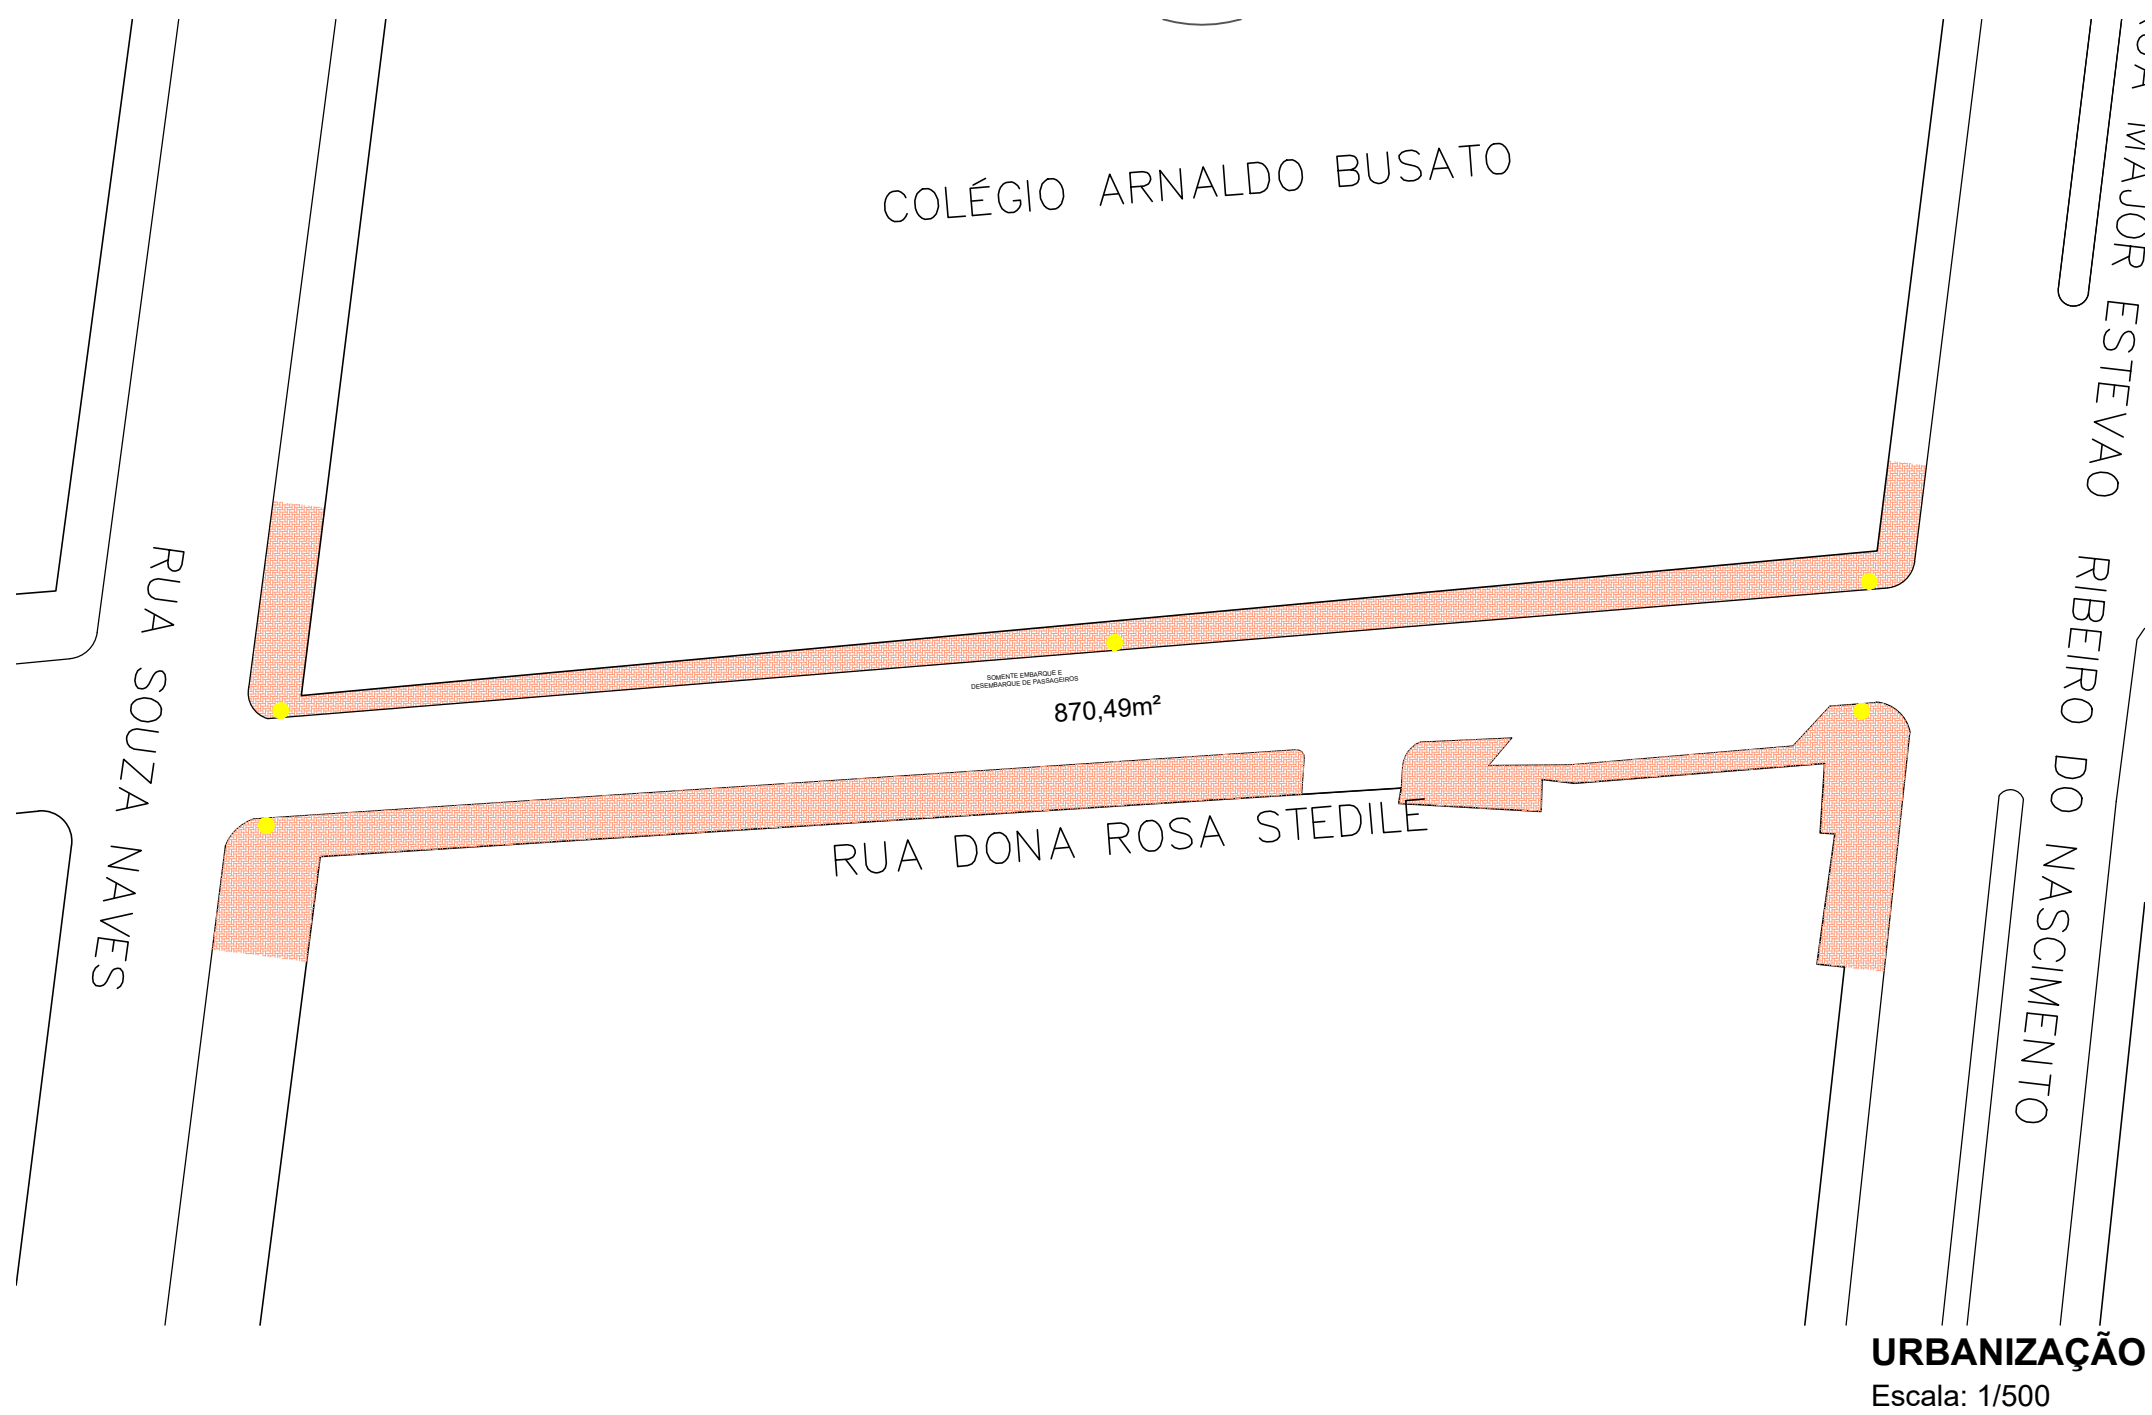

URBANIZAÇÃO
Escala: 1/500

- MEIO-FIO EXISTENTE
- MEIO-FIO (QUINA) A INSTALAR
- MEIO-FIO A ALINHAR
- FINCADINHA DE CONCRETO 10x20cm
- PAVER COR NATURAL
- PAVER TÁTIL DIRECIONAL
- PLANTIO DE GRAMA ESMERALDA
- CALÇADA PASSEIO EXISTENTE
- ÁRVORES A RETIRAR
- ÁRVORE A PLANTAR (CANELINHA)
- ÁRVORE A PLANTAR (CEREJEIRA DO JAPÃO)
- PLACAS A INSTALAR
- PLACAS A INSTALAR
- PLACAS DE IDENTIFICAÇÃO DE LOGRADOUROS PÚBLICOS A INSTALAR

APROVAÇÕES:

PREFEITURA MUNICIPAL
CORONEL VÍVIDA
APROVADO

DATA DE APROVAÇÃO: VER ASSINATURA DIGITAL
ALVARÁ DE CONSTRUÇÃO Nº:

MUNICÍPIO DE CORONEL VÍVIDA - PARANÁ
GESTÃO 2021 - 2024

Divisão de Estudos e Projetos
Praça Ângelo Mezzomo, s/nº
Coronel Vívda - Paraná
(46)3232-8300

Empreendimento:

RECAPEAMENTO ASFÁLTICO EM VIAS PÚBLICAS URBANAS DE CORONEL VÍVIDA/PR.

Prefeito Municipal	Conteúdo da prancha: <ul style="list-style-type: none">PAVIMENTAÇÃOSINALIZAÇÃOURBANIZAÇÃO	Data: 22.12.2021
ANDERSON MANIQUE BARRETO PREFEITO		Escala: Indicada
Responsável Técnico	Área de Intervenção: 69.789,12m²	Prancha: 20 DE 22
JEAN FELIPE MIECOANSKI ENGENHEIRO CIVIL - CREA 148.981/D-PR	ART DE PROJETO: 1720216533787	
	Desenho: Douglas Strapazzon	