


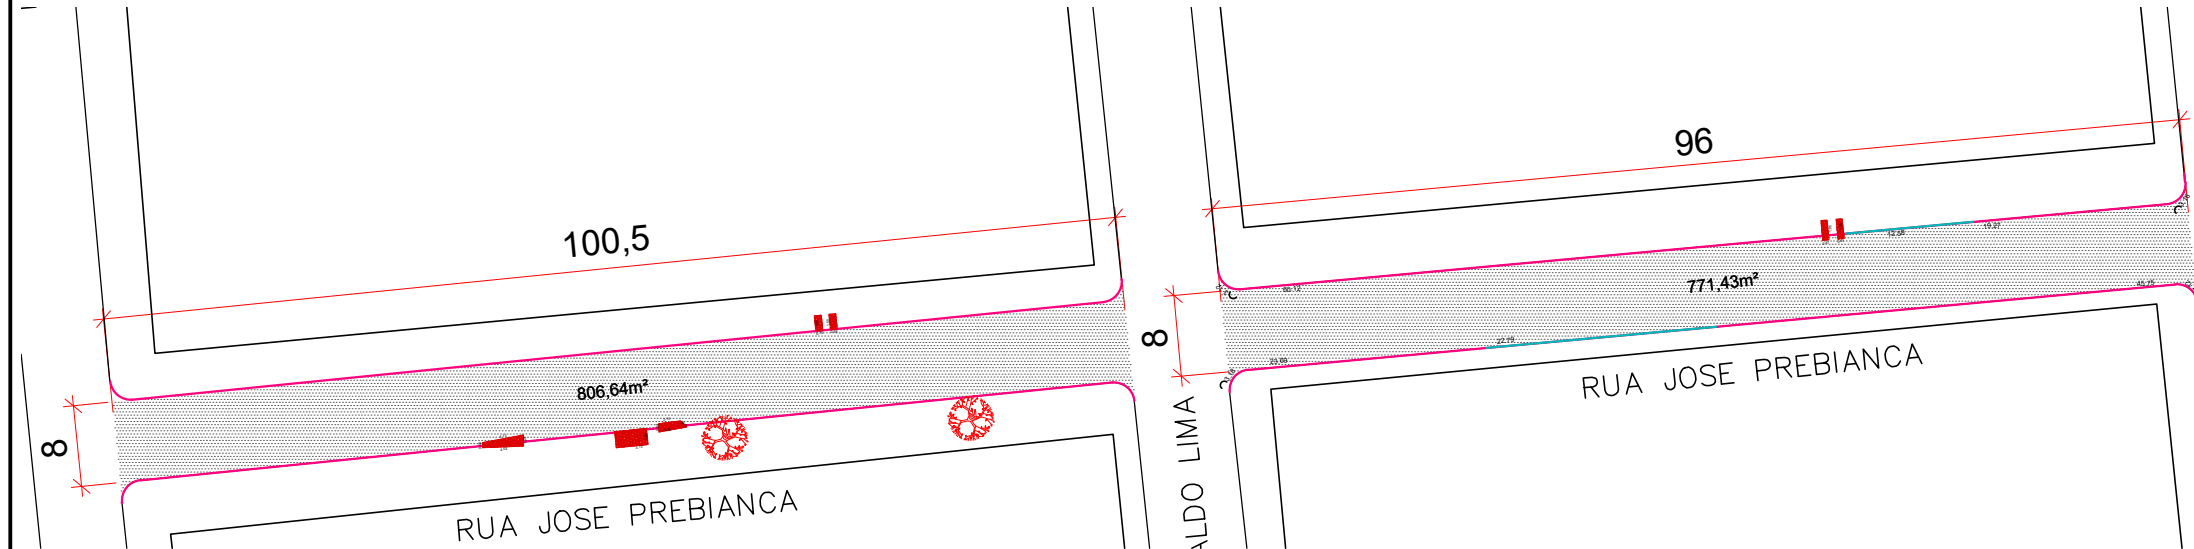


PAVIMENTAÇÃO E DEMOLIÇÕES
Escala: 1/750

SINALIZAÇÃO
Escala: 1/750


URBANIZAÇÃO
Escala: 1/750




PAVIMENTAÇÃO E DEMOLIÇÕES
Escala: 1/750

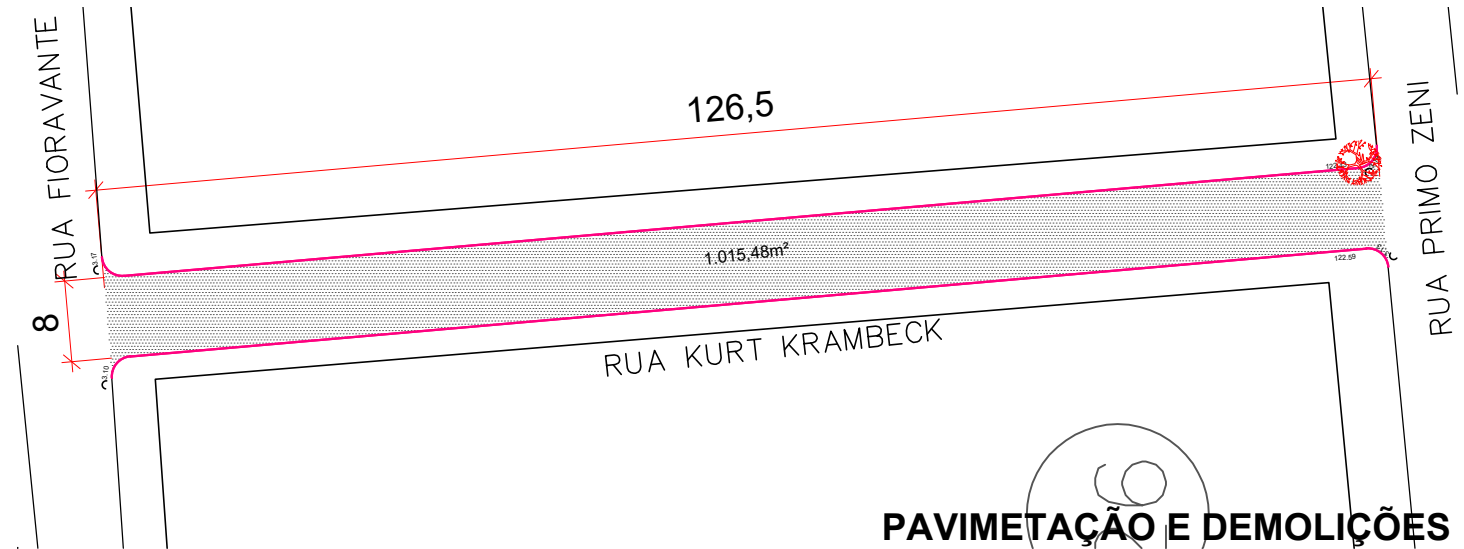

PAVIMENTAÇÃO E DEMOLIÇÕES
Escala: 1/750

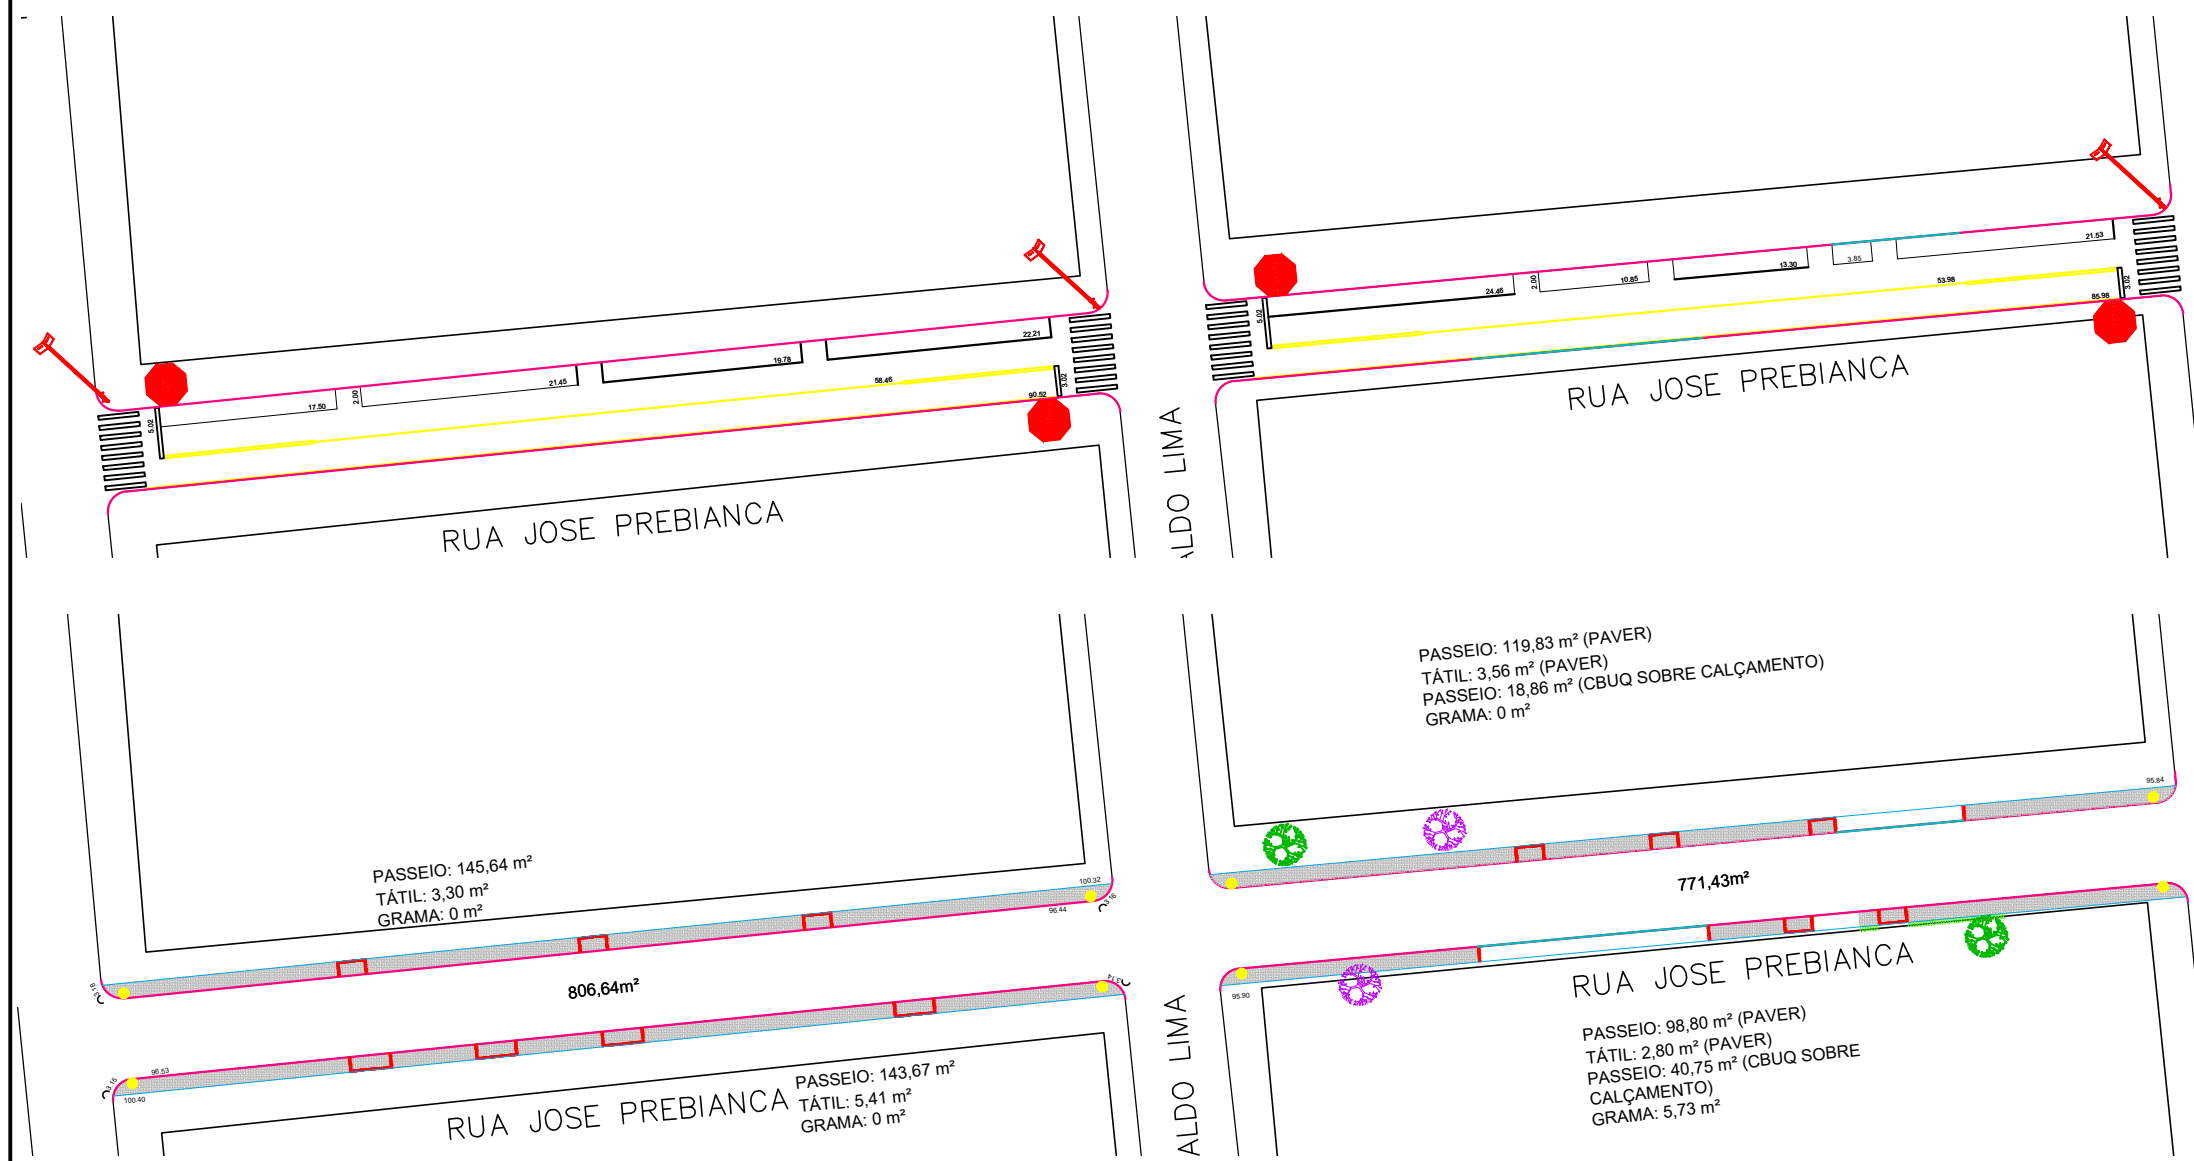

SINALIZAÇÃO
Escala: 1/750

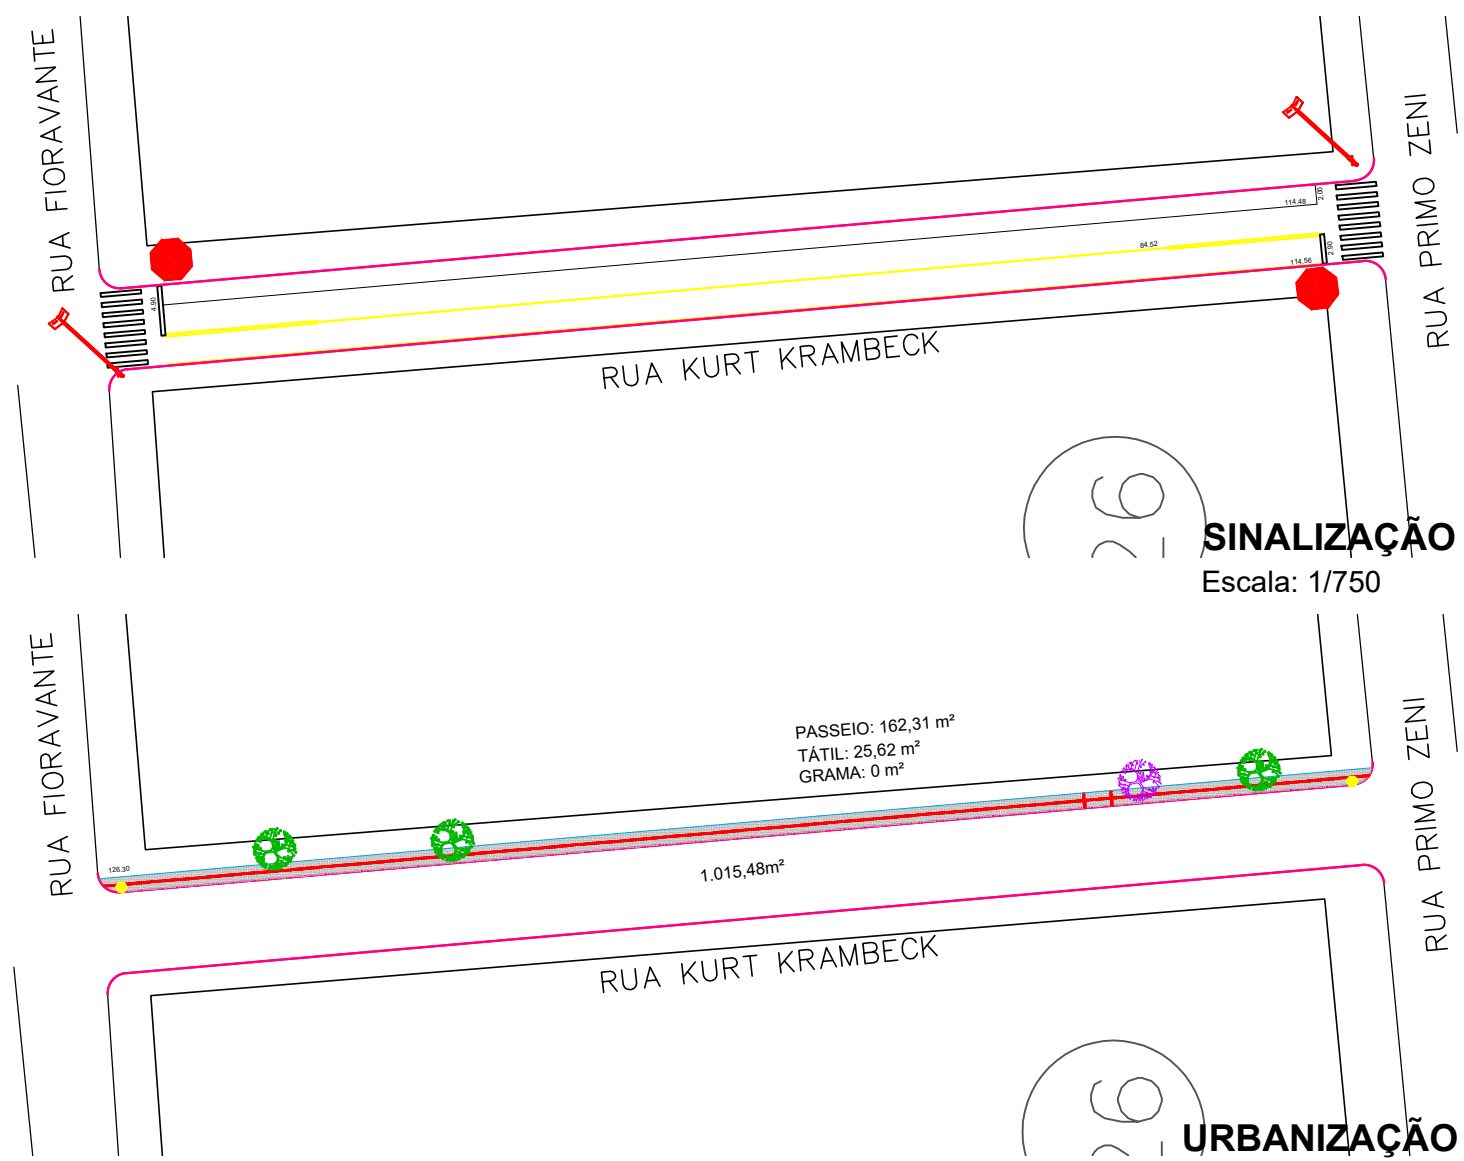

SINALIZAÇÃO
Escala: 1/750

URBANIZAÇÃO
Escala: 1/750

URBANIZAÇÃO
Escala: 1/750

- MEIO-FIO EXISTENTE
- MEIO-FIO (OUVA) A INSTALAR
- MEIO-FIO A ALINHAR
- FINCADINHA DE CONCRETO 10x20cm
- PAVER COR NATURAL
- PAVER TÁTIL DIRECIONAL
- PLANTIO DE GRAMA ESMERALDA
- CAÇADA PASSEIO EXISTENTE
- ÁRVORES A RETIRAR
- ÁRVORE A PLANTAR (CANELINHA)
- ÁRVORE A PLANTAR (CEREJEIRA DO JAPÃO)
- PLACAS A INSTALAR
- PLACAS DE IDENTIFICAÇÃO DE LOGRADOUROS PÚBLICOS A INSTALAR

APROVAÇÕES:

PREFEITURA MUNICIPAL
CORONEL VIVIDA
APROVADO

DATA DE APROVAÇÃO: VER ASSINATURA DIGITAL
ALVARÁ DE CONSTRUÇÃO Nº:

MUNICÍPIO DE CORONEL VIVIDA - PARANÁ
GESTÃO 2021 - 2024

Divisão de Estudos e Projetos
Praça Ângelo Mezzomo, s/nº
Coronel Vivida - Paraná
(46)3232-8300

Empreendimento:

RECAPEAMENTO ASFÁLTICO EM VIAS PÚBLICAS
URBANAS DE CORONEL VIVIDA/PR.

| | | |
|------------------------------------|----------------------|------------|
| Prefeito Municipal | Conteúdo da prancha: | Data: |
| ANDERSON MANIQUE BARRETO | PAVIMENTAÇÃO | 22.12.2021 |
| Responsável Técnico | SINALIZAÇÃO | Escola: |
| JEAN FELIPE MIECOANSKI | URBANIZAÇÃO | Indicada |
| ENGENHEIRO CIVIL - CREA 148.981/PR | Área de Intervenção: | Prancha: |
| | 69.789,12m² | 18 |
| | ART DE PROJETO: | DE 22 |
| | 1720216533787 | |
| | Desenho: | |
| | Douglas Strapazzon | |