



- MEIO-FIO EXISTENTE
- MEIO-FIO (RUJA) A INSTALAR
- MEIO-FIO A ALINHAR
- FINCADIÑHA DE CONCRETO 10x20cm
- PAVER COR NATURAL
- PAVER TÁTIL DIRECIONAL
- PLANTIO DE GRAMA ESMERALDA
- CALÇADA PASSEIO EXISTENTE
- ÁRVORES A RETIRAR
- ÁRVORE A PLANTAR (CANELINHA)
- ÁRVORE A PLANTAR (CEREJEIRA DO JAPÃO)
- PLACAS A INSTALAR
- PLACAS DE IDENTIFICAÇÃO DE LOGRADOUROS PÚBLICOS A INSTALAR

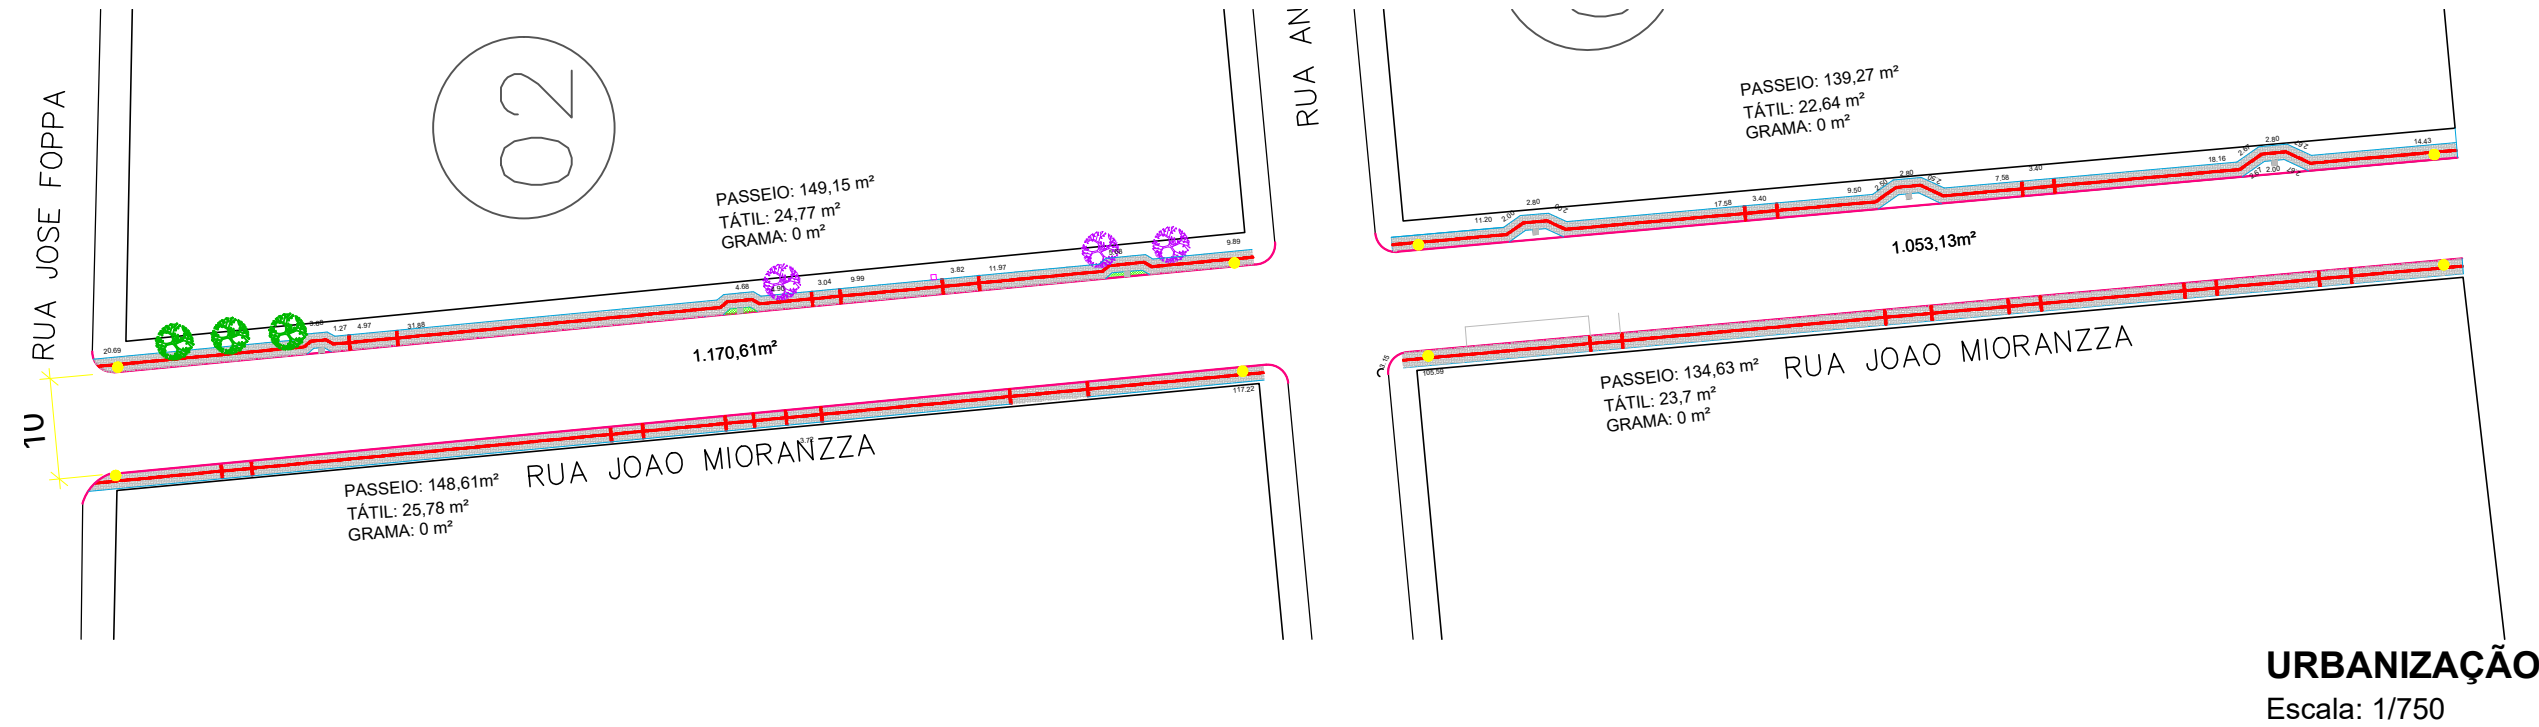

APROVAÇÕES:

PREFEITURA MUNICIPAL
CORONEL VIVIDA
APROVADO
DATA DE APROVAÇÃO: VER ASSINATURA DIGITAL
ALVARÁ DE CONSTRUÇÃO Nº:

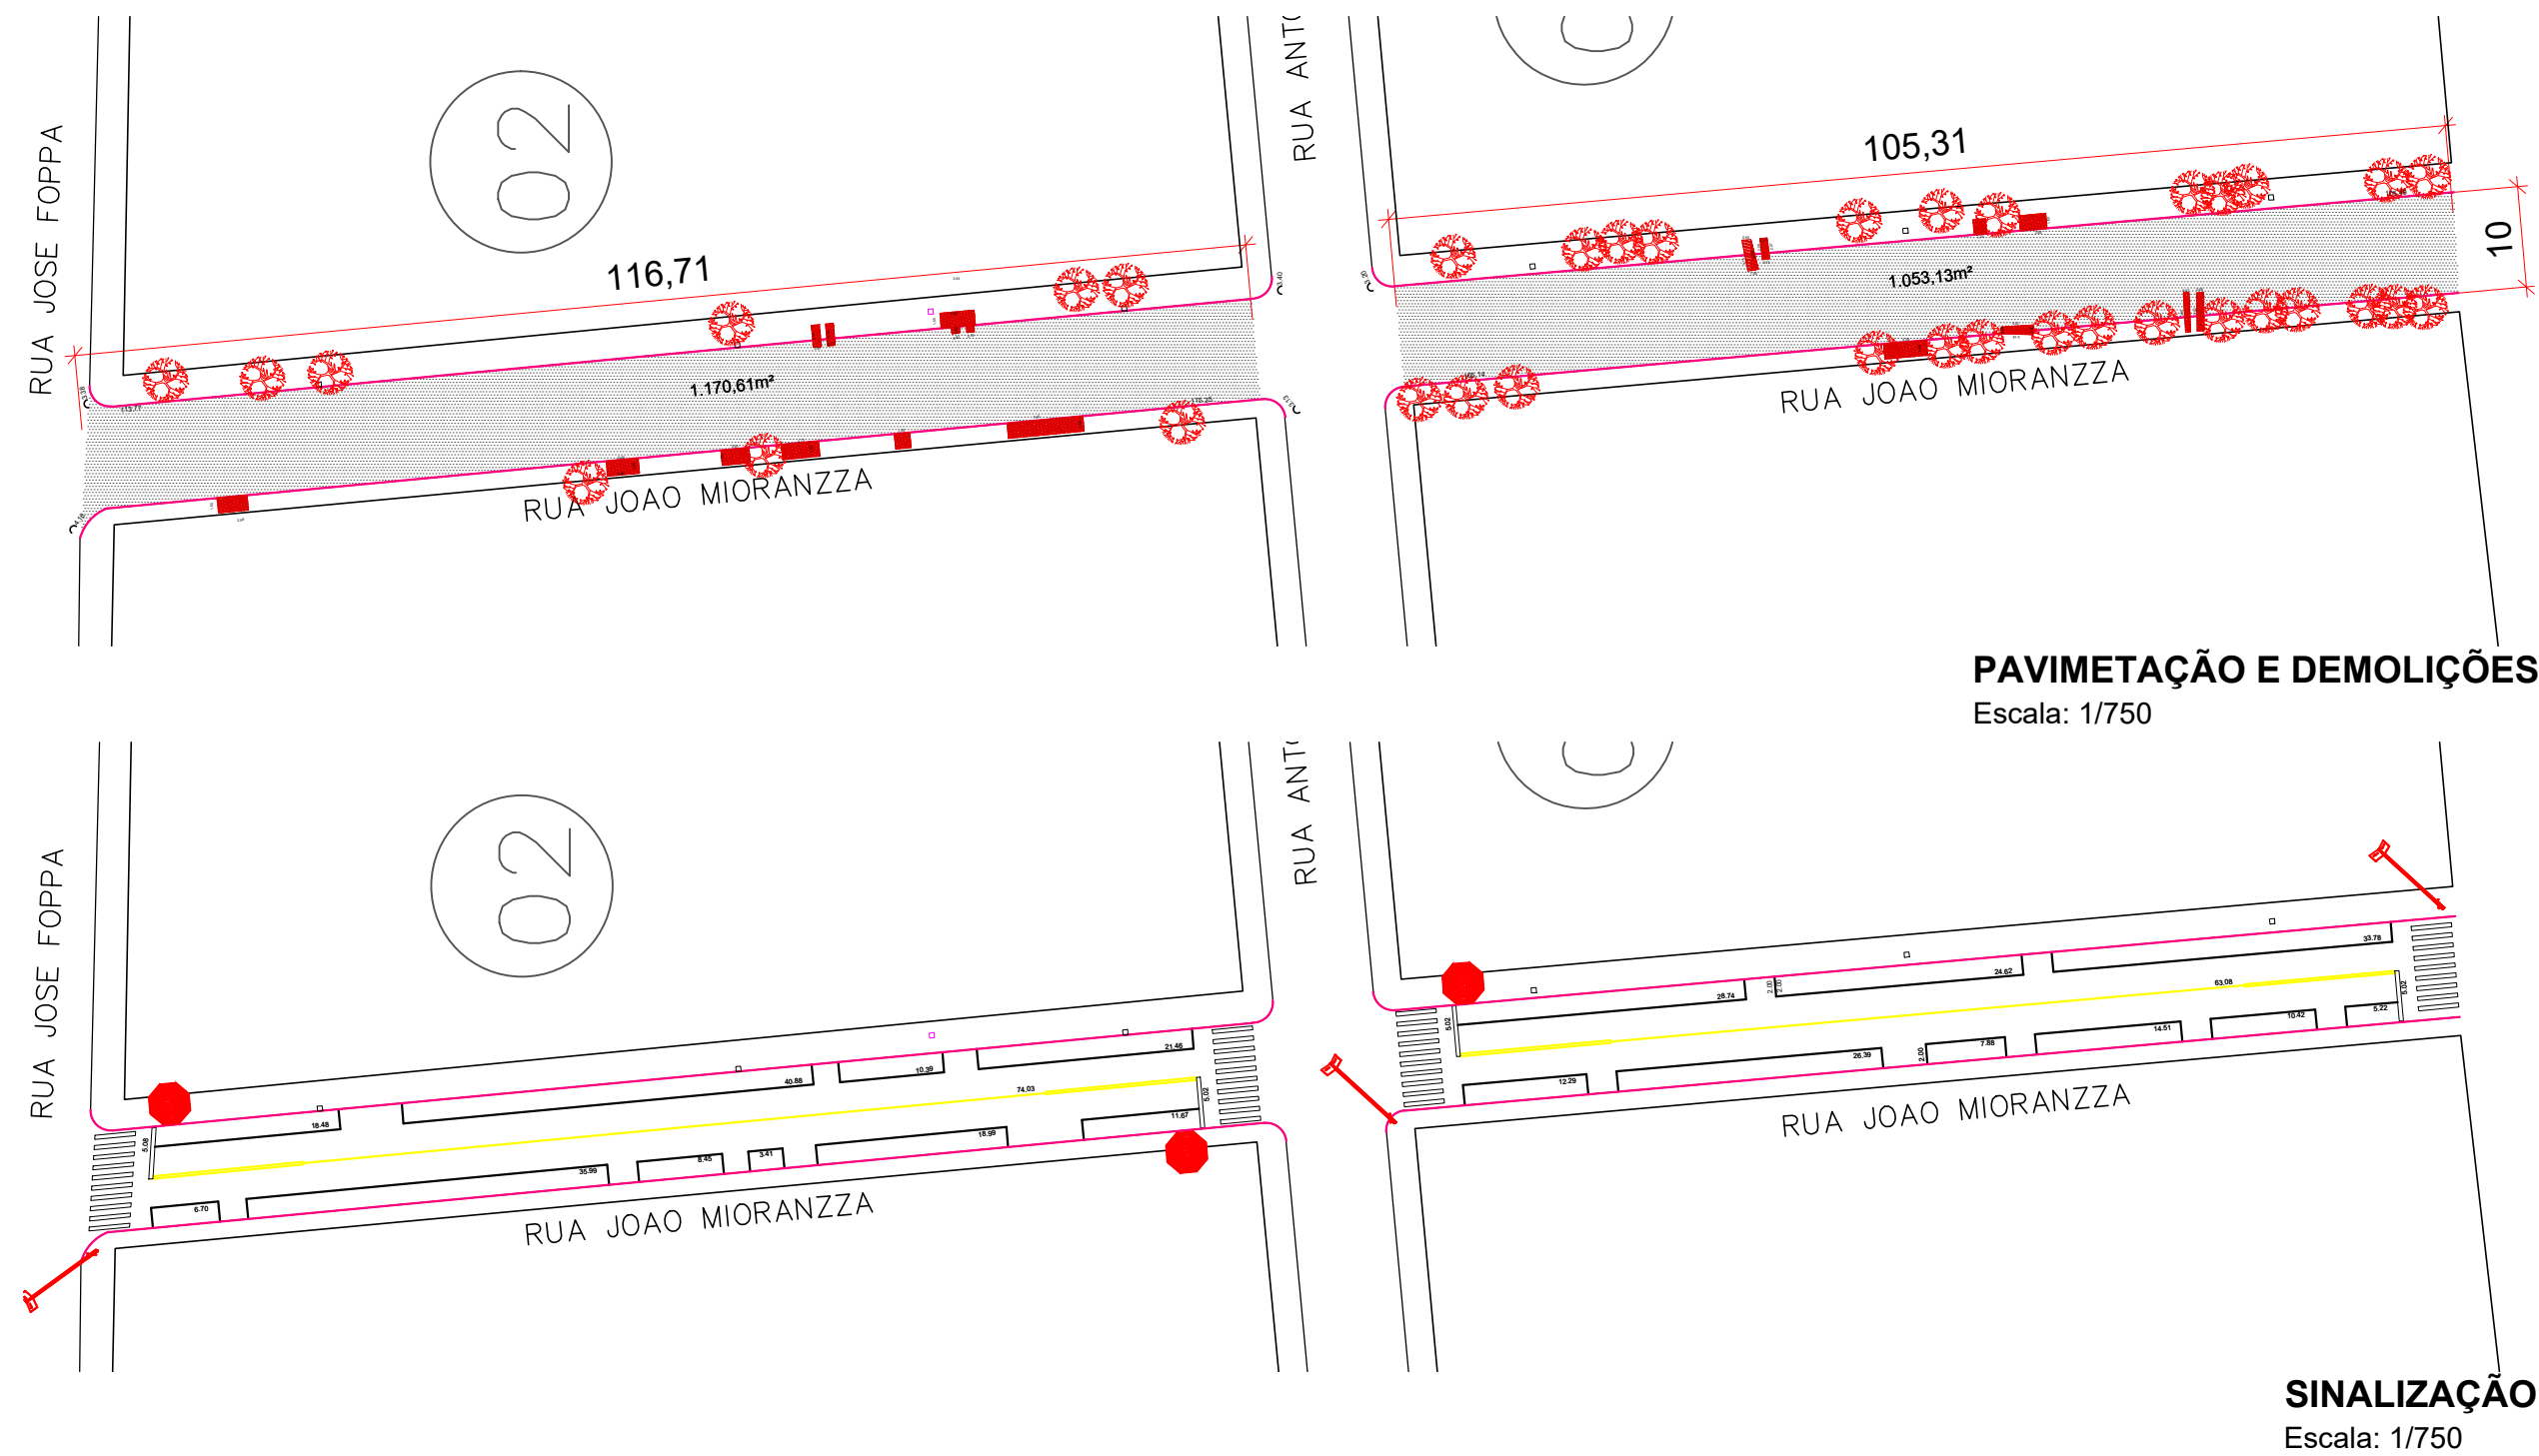

MUNICÍPIO DE CORONEL VIVIDA - PARANÁ
GESTÃO 2021 - 2024

Divisão de Estudos e Projetos
Praça Ângelo Mezzomo, s/nº
Coronel Vivida - Paraná
(46)3232-6300

Empreendimento:

**RECAPEAMENTO ASFÁLTICO EM VIAS PÚBLICAS
URBANAS DE CORONEL VIVIDA/PR.**

Prefeito Municipal	Conteúdo da prancha: — PAVIMENTAÇÃO — SINALIZAÇÃO — URBANIZAÇÃO	Data: 22.12.2021
ANDERSON MANIQUE BARRETO PREFEITO	Área de Intervenção: 69.789,12m²	Escala: Indicada
Responsável Técnico	ART DE PROJETO: 1720216533787	Prancha: 14 DE 22
JEAN FELIPE MIECOANSKI ENGENHEIRO CIVIL - CREA 148.981/D/PR	Desenho: Douglas Strapazon	