

LOCALIZAÇÃO DAS ÁREAS DE INTERVENÇÃO
Escala: 1/12500

ÁREAS DE INTERVENÇÃO:
PERÍMETRO URBANO




COORDENADAS GEOGRÁFICAS
CORONEL VÍVIDA - PR
LATITUDE LONGITUDE
P1 25°58'41.40" S 52°33'50.44" W 01°

LOCALIZAÇÃO DO MUNICÍPIO
Escala: S/E



CURVAS DE NÍVEL
Escala: S/E

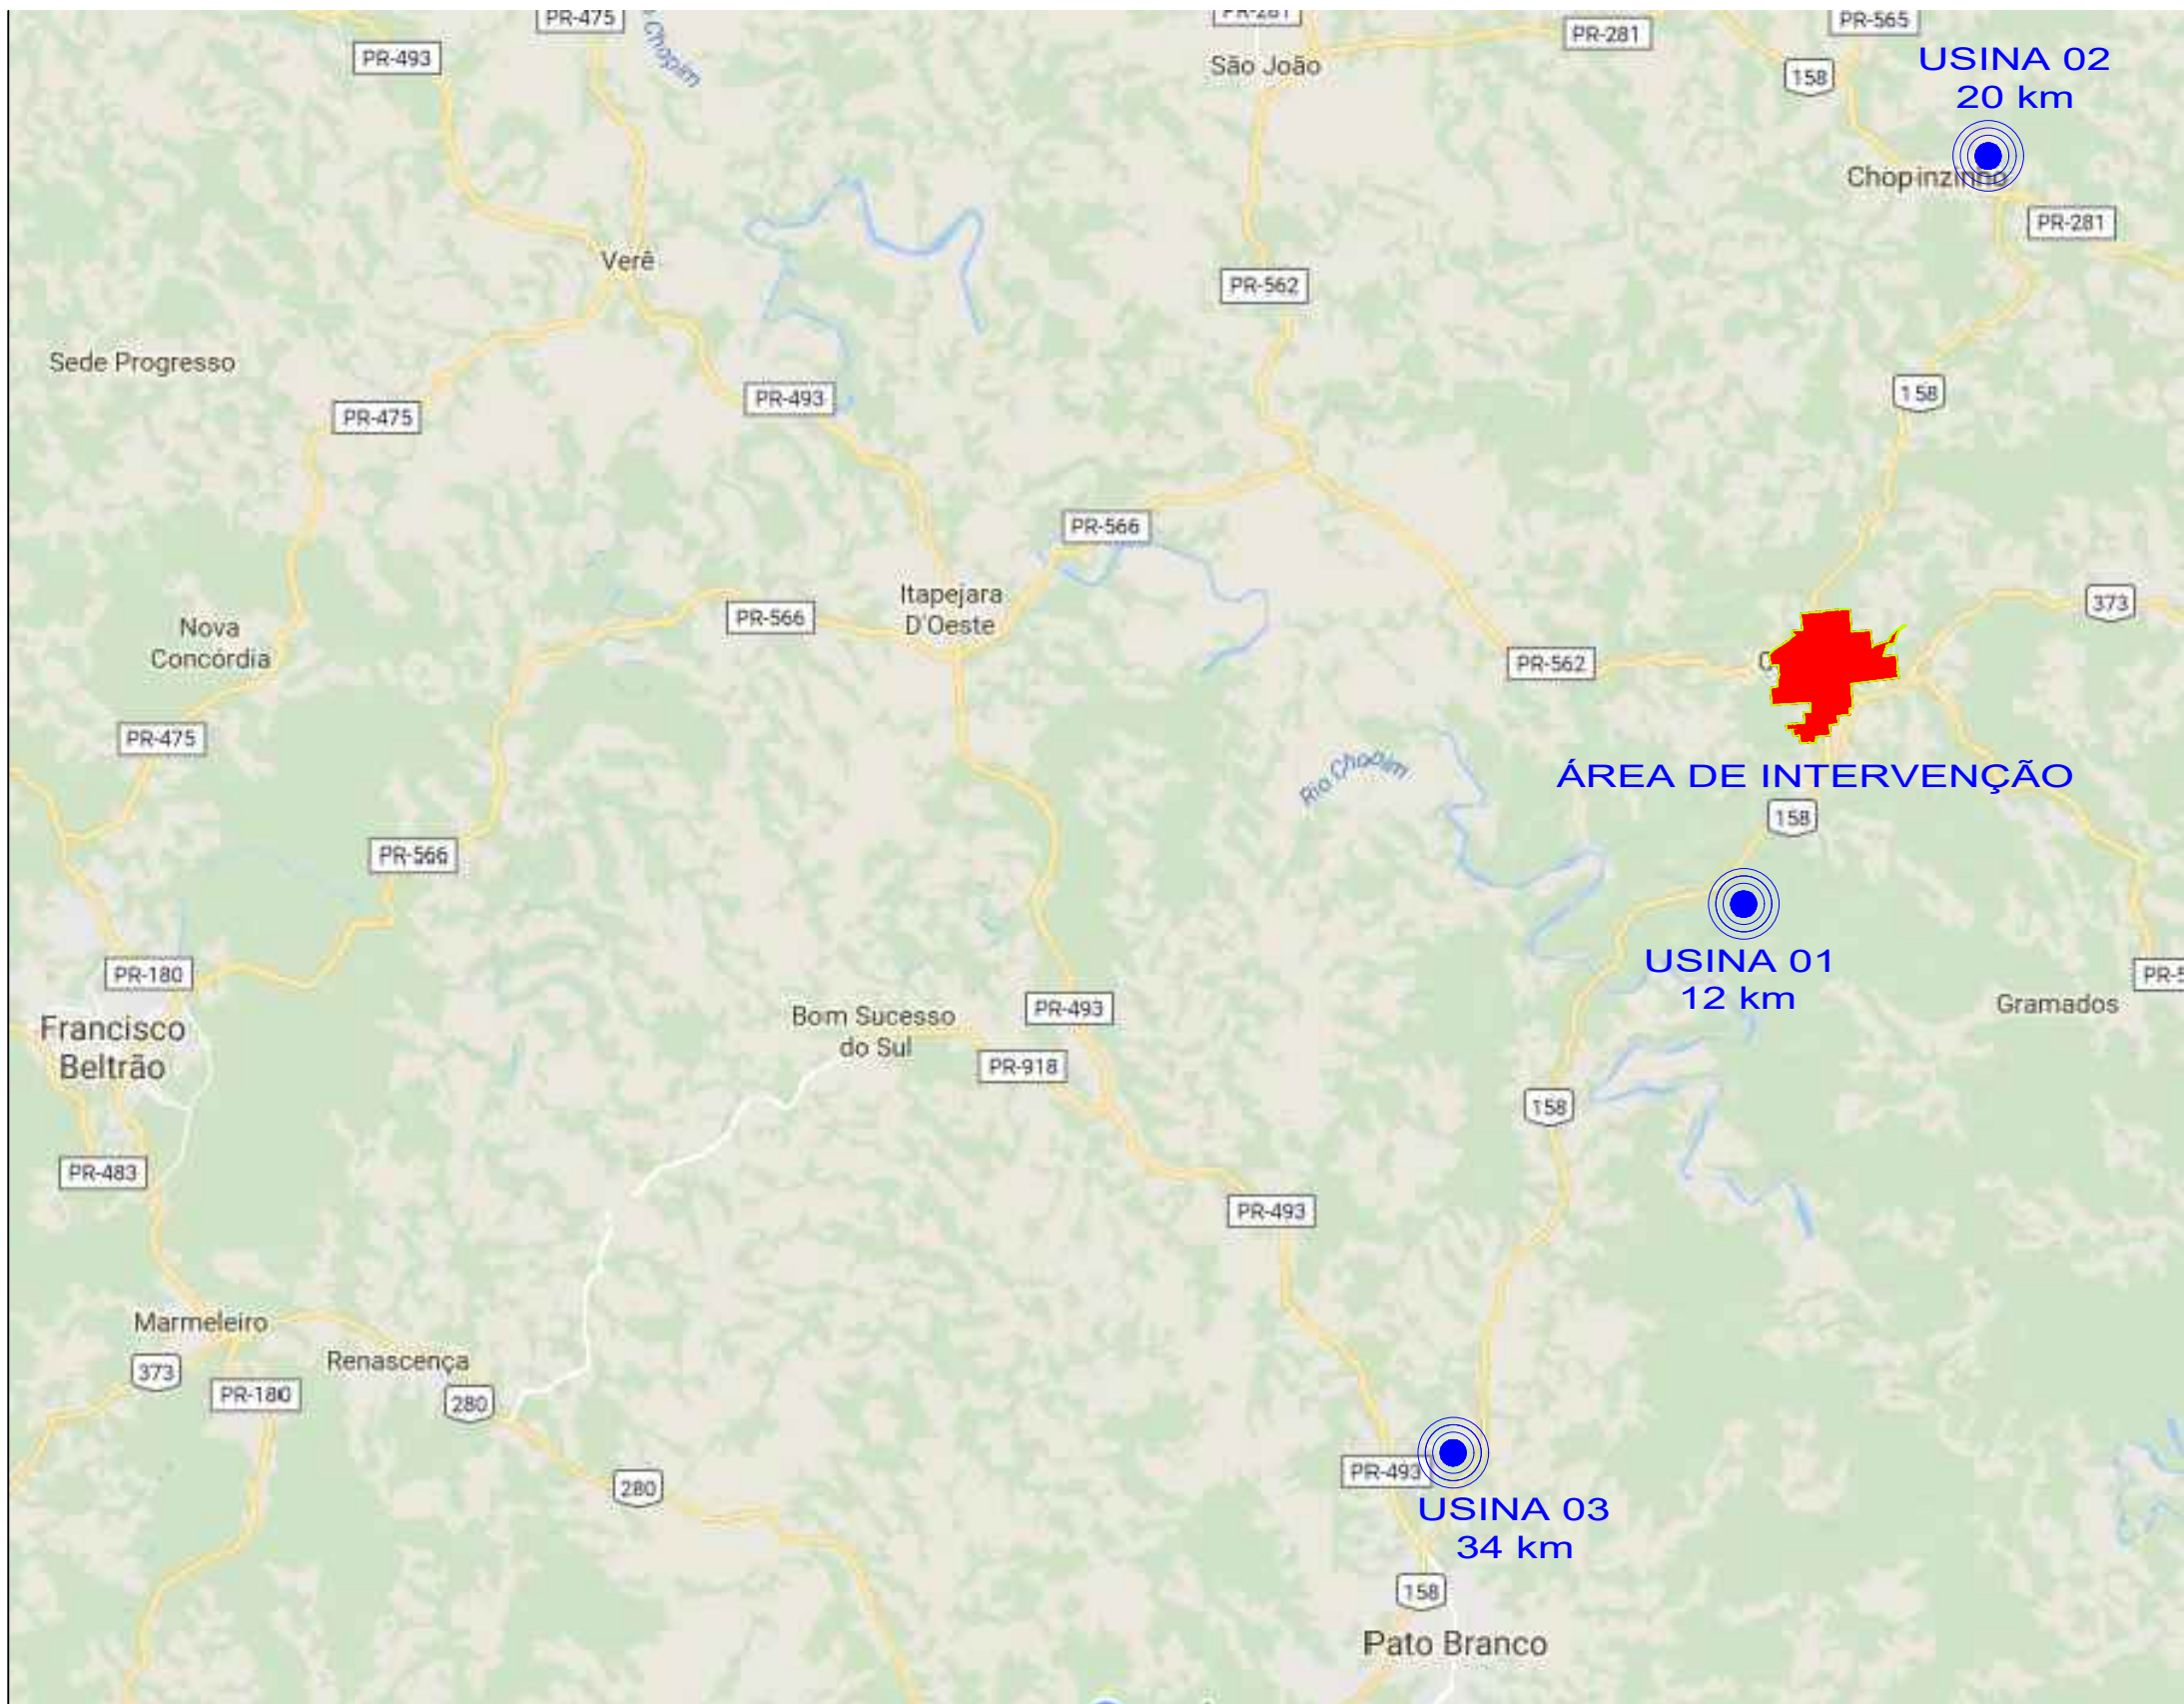

CORONEL VÍVIDA
ÁREAS DE INTERVENÇÃO:
DMT TRANSPORTES PAVIMENTAÇÃO
= 20+12+34 / 3 =+/- 22 km;
BOTA FORA =+/- 2km

APROVAÇÕES:

PREFEITURA MUNICIPAL
CORONEL VÍVIDA
APROVADO
DATA DE APROVAÇÃO: VER ASSINATURA DIGITAL
ALVARÁ DE CONSTRUÇÃO Nº:



MUNICÍPIO DE CORONEL VÍVIDA - PARANÁ
GESTÃO 2021 - 2024

Divisão de Estudos e Projetos
Praça Ângelo Mezzomo, s/nº
Coronel Vívda - Paraná
(46)3232-9300

Empreendimento:

**RECAPEAMENTO ASFÁLTICO EM VIAS PÚBLICAS
URBANAS DE CORONEL VÍVIDA/PR.**

Prefeito Municipal

ANDERSON MANIQUE BARRETO
PREFEITO

Responsável Técnico

JEAN FELIPE MIECOANSKI
ENGENHEIRO CIVIL - CREA 148.981/D/PR

Conteúdo da prancha:

LOCALIZAÇÃO
CURVAS NÍVEL
QUADRO DMT

Área de Intervenção:

69.789,12m²

ART DE PROJETO:

1720216533787

Desenho:

Douglas Strapazzon

Data:

22.12.2021

Escala:

Indicada

Prancha:

**01
DE 22**