


LEVANTAMENTO TOPOGRÁFICO
Escala: 1/1500



CROQUI DMT - DISTÂNCIA MÉDIA DE TRANSPORTE
Escala: S/E

- ⊙ ÁREAS DE INTERVENÇÃO ;
DMT C.B.U.Q > 22+12+38 / 3 = 24Km;
DMT RACHÃO/BRITA GRADUADA > 22+12+38 / 3 = 24Km;
DMT CAP E EMULSÃO RR-1C = +- 500km ARAUCARIA - PR;

ARUCARIA - PR
500 km

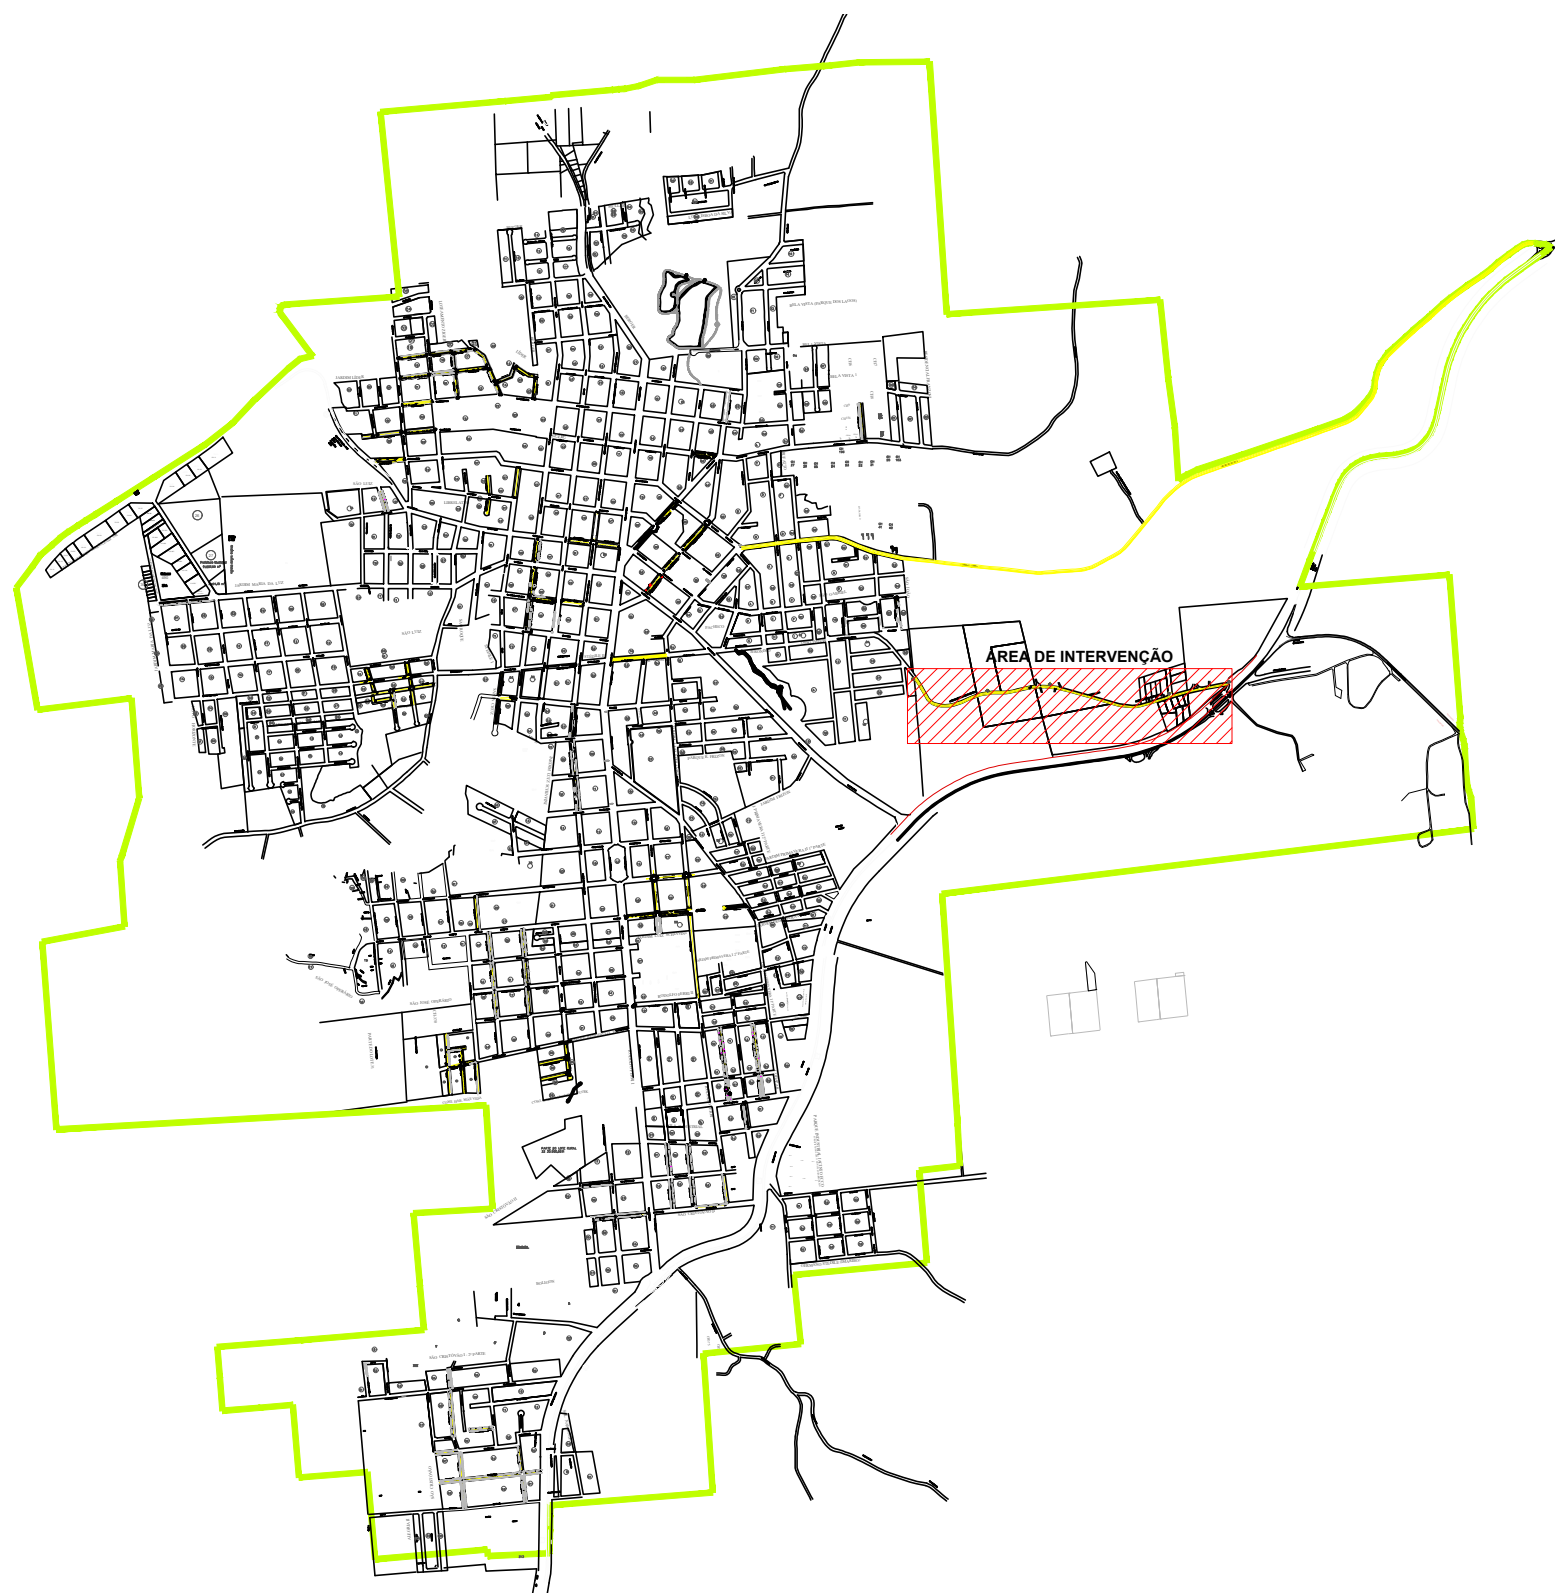

PLANTA DE LOCALIZAÇÃO
Escala: S/E

- PAVIMENTAÇÃO EM C.B.U.Q
ALARGAMENTO DE BASE

APROVAÇÕES:



MUNICÍPIO DE CORONEL VIVIDA - PARANÁ
GESTÃO 2021 - 2024

Divisão de Estudos e Projetos
Praça Ângelo Mazzomo, s/nº
Coronel Vivida - Paraná
(46)3232-8300

Empreendimento:

PAVIMENTAÇÃO EM C.B.U.Q

RUA FIORETTO MARCOLINA

Prefeito Municipal	Conteúdo da prancha: - LEVANTAMENTO TOPOGRÁFICO - DMT	Data: 01.04.2022
ANDERSON MANIQUE BARRETO PREFEITO	Área de Intervenção: 9.719,99 m²	Escala: Indicada
Responsável Técnico	ART DE PROJETO: 1720222402648	Prancha: 04 DE 04
JEAN FELIPE MIECOANSKI Eng. Civil - CREA - PR-349883/D	Desenho: Douglas Strapazon	