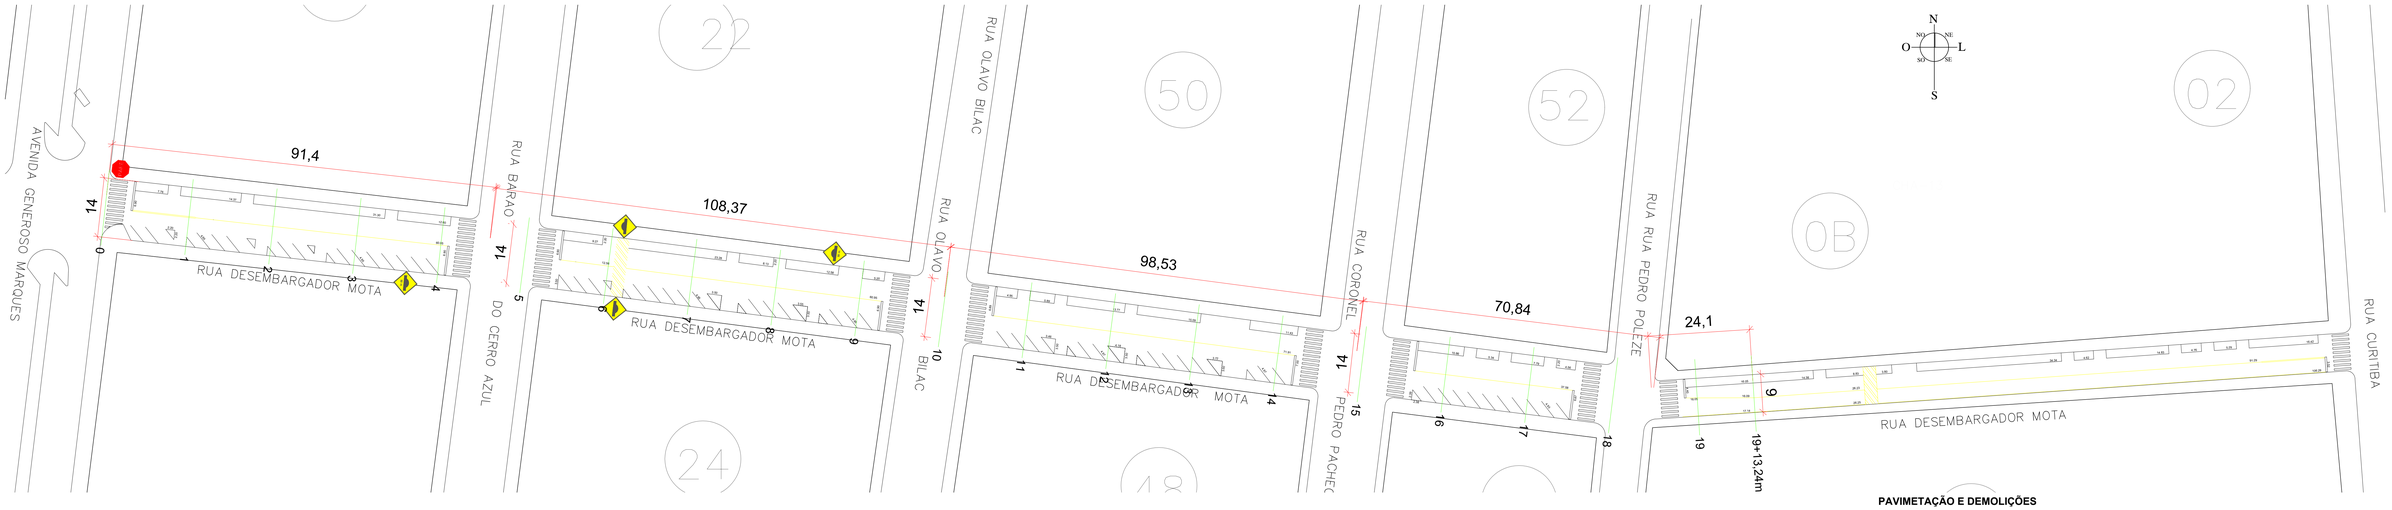

PAVIMETAÇÃO E DEMOLIÇÕES
Escala: 1/500

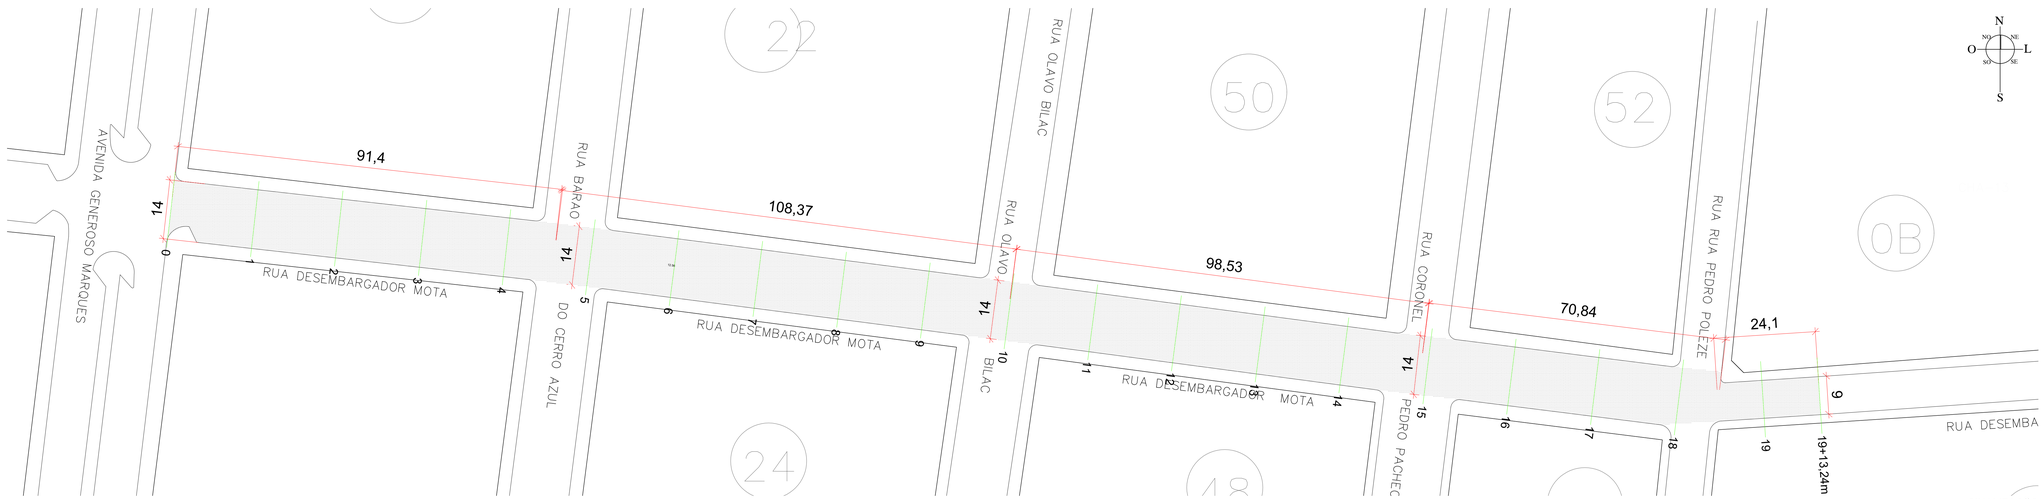

- RECAPEAMENTO EM C.B.U.Q
- AREA DE DRENAGEM
- MEIO-FIO EXISTENTE
- MEIO-FIO (GUIA) A INSTALAR
- MEIO-FIO A ALINHAR
- GALERIAS DE AGUA PLUVIAL
- BOCAS DE LOBO
- POÇOS DE VISITA
- PLACA A-12
- PLACA R-1
- PLACA R-1
- PLACA R-1
- PLACA R-1
- PLACA EXC. MOTOS
- PLACA EST. ROTATIVO
- PLACAS DE IDENTIFICAÇÃO DE LOGRADOUROS PÚBLICOS A INSTALAR

SINALIZAÇÃO
Escala: 1/500

APROVAÇÕES:

PREFEITURA MUNICIPAL
CORONEL VIVIDA
APROVADO
DATA DE APROVAÇÃO: VER ASSINATURA DIGITAL
ALVARÁ DE CONSTRUÇÃO Nº:

EUCLIDES LUIZ WEISS:23261536934
Eu estou aprovando este documento
Coronel Vivida - PR
2022.08.09 16:28:28-03'00'

MUNICÍPIO DE CORONEL VIVIDA - PARANÁ
GESTÃO 2021 - 2024

Divisão de Estudos e Projetos
Praça Ângelo Mezzomo, s/nº
Coronel Vivida - Paraná
(46)3232-8300

Empreendimento:

RECAPEAMENTO ASFÁLTICO EM VIAS PÚBLICAS URBANAS DE CORONEL VIVIDA/PR.

RUA DESEMBARGADOR MOTTA

Prefeito Municipal
ANDERSON MANIQUE BARRETO:96731109991 Assinado de forma digital por ANDERSON MANIQUE BARRETO:96731109991 Dados: 2022.08.09 14:43:51 -03'00'
ANDERSON MANIQUE BARRETO
PREFEITO

Responsável Técnico
JEAN FELIPE MIECOANSKI
ENGENHEIRO CIVIL - CREA 148.593/D/PR

Conteúdo da prancha:
- PAVIMENTAÇÃO
- SINALIZAÇÃO
- URBANIZAÇÃO
- GAP

Área de Intervenção: **13.557,91m²**
ART DE PROJETO: 1720224174987
Desenho: **Douglas Strapazzon**

Data: 05.08.2022
Escala: Indicada
Prancha: **04 DE 05**