


DETALHES DE SINALIZAÇÃO
Escala: S/E

- RECAPEAMENTO EM C.B.U.Q. e = 5cm
FRESCAGEM DE ACOSTAMENTOS
- MEIO-FIO EXISTENTE
 - PLACAS A INSTALAR
 - PLACAS A INSTALAR
 - PLACAS DE IDENTIFICAÇÃO DE LOGRADOUROS PÚBLICOS A INSTALAR

MODELO					
CÓDIGO	R-1	R-6B + COMPLEMENTAR	R-6B + COMPLEMENTAR	R-6B + COMPLEMENTAR	R-6B + COMPLEMENTAR

MODELO			
CÓDIGO	A-32b	A-18	A-18

PLACAS DE SINALIZAÇÃO
Escala: S/E

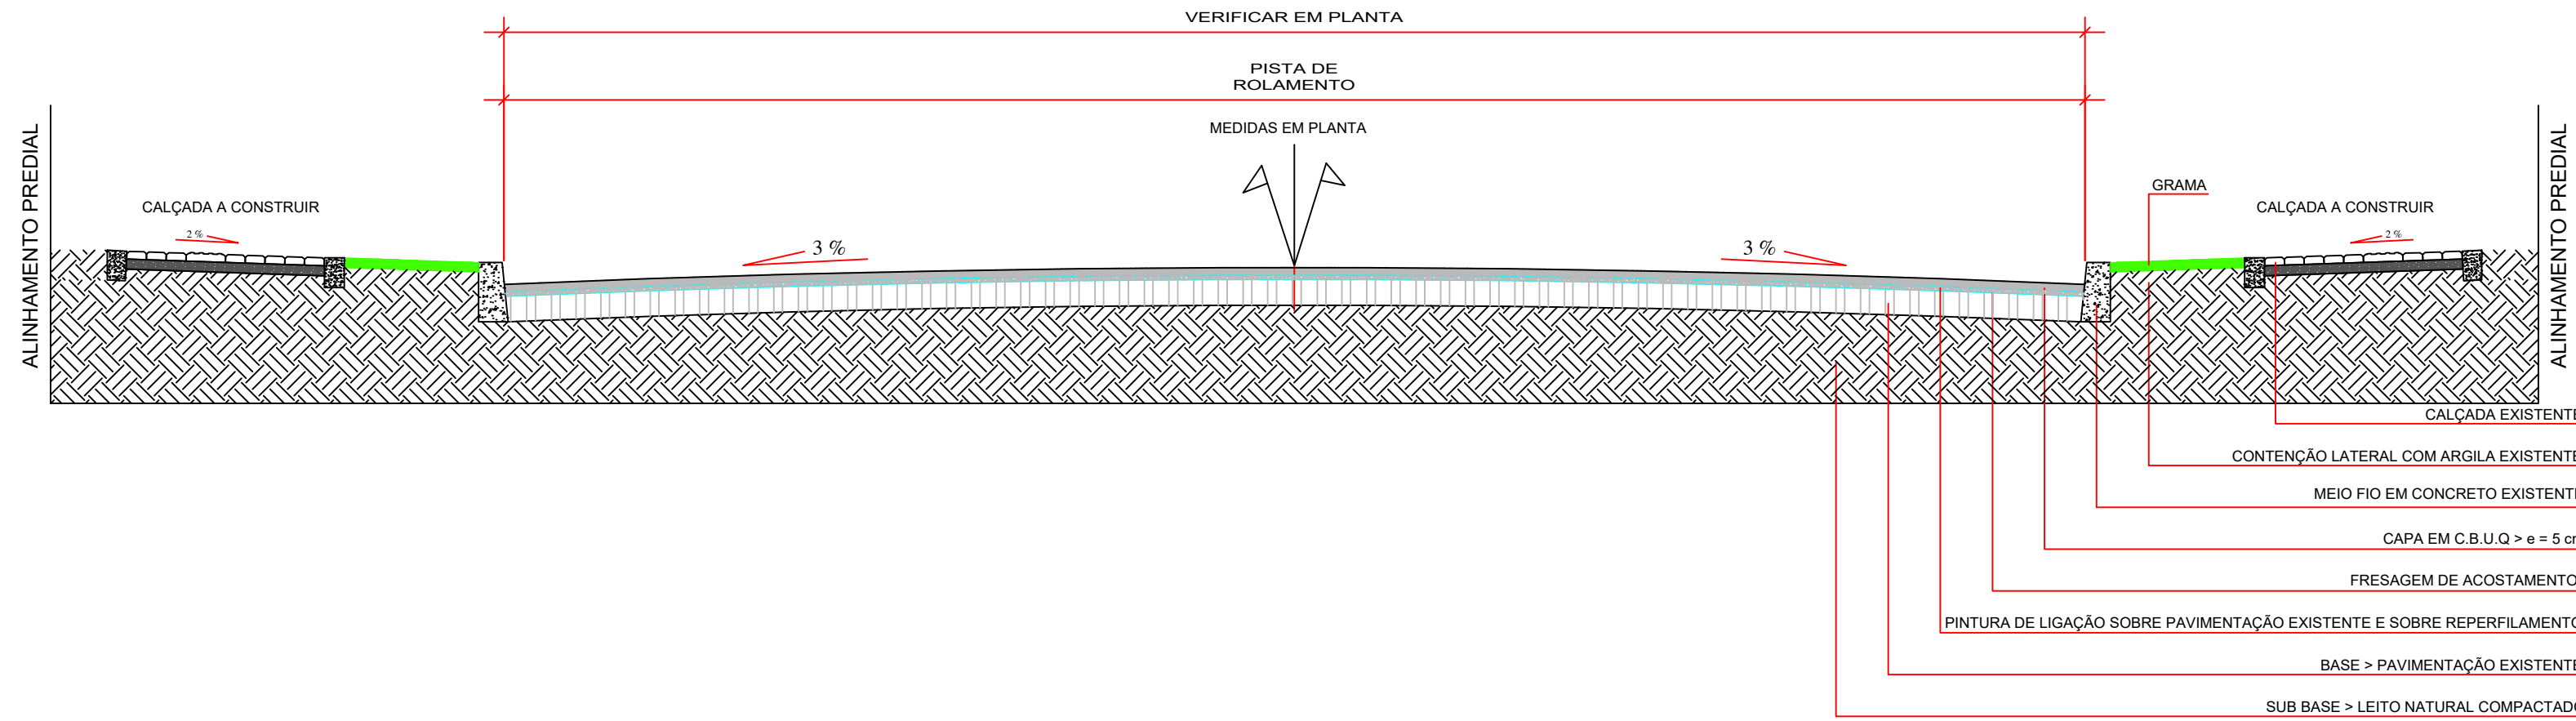

CORTE ESQUEMÁTICO DAS VIAS
Escala: S/E

CONSUMO DOS LIGANTES		
SERVIÇO	UNID.	CONSUMO
Fornecimento de emulsão asfáltica EAI p/ imprimação	t	0,0012 t x m²
C.B.U.Q. - excl. fornecimento do CAP (até 10.000 t)	t	2,4 t x m³
Fornecimento de emulsão RR-1C (CT)	t	0,0005 t x m²
Fornecimento de CAP-50/70 - 5,7%	t	5,70%

CONSUMO DE LIGANTES
Escala: S/E

APROVAÇÕES:

MUNICÍPIO DE CORONEL VIVIDA - PARANÁ
GESTÃO 2021 - 2024
Divisão de Estudos e Projetos
Praça Ângelo Mazzoni, 601
Coronel Vivida - Paraná
(46)3232-8300

Empreendimento:

RECAPEAMENTO ASFÁLTICO EM VIAS PÚBLICAS URBANAS DE CORONEL VIVIDA/PR.
RUA DA LIBERDADE

Prefeito Municipal	Conteúdo da prancha: - PAVIMENTAÇÃO - SINALIZAÇÃO - DETALHES	Data: 06.01.2023
ANDERSON MANIQUE BARRETO PREFEITO		Escala: Indicada
Responsável Técnico	Área de Intervenção: 6.297,74m²	Prancha: 01 DE 01
JEAN FELIPE MIECOANSKI ENGENHEIRO CIVIL - CREA 148.952/09	ART DE PROJETO: 2022 Desenho: Douglas Strapazzon	