

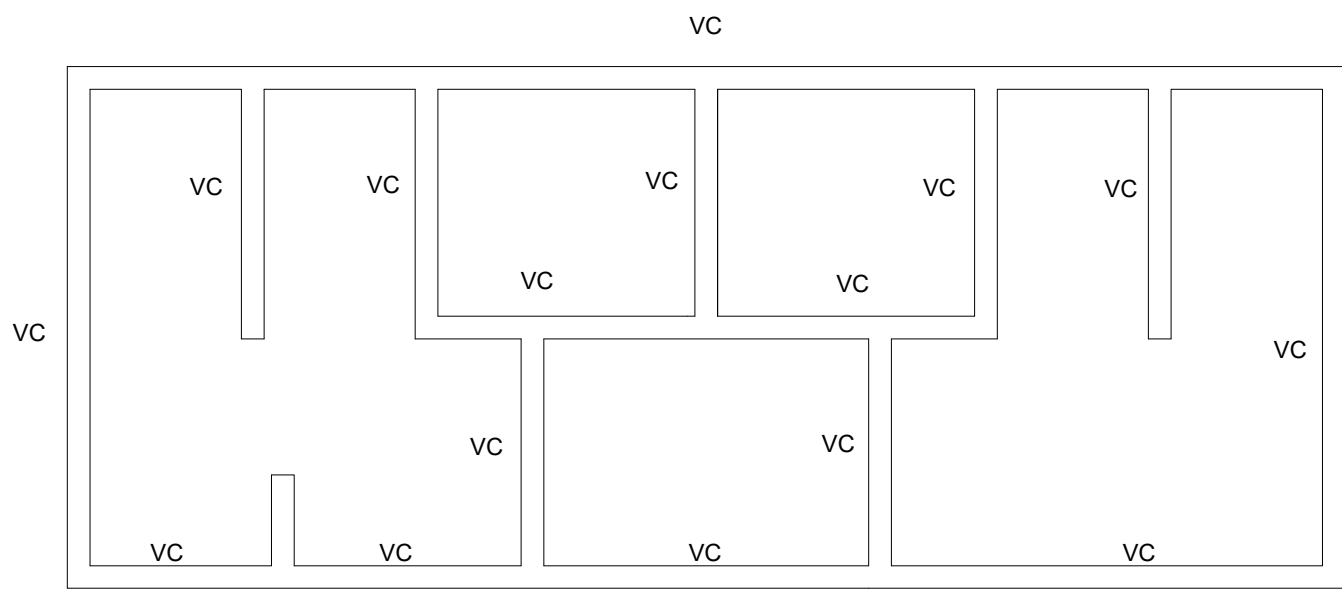



Sapatas e Baldrame
Escala 1:50

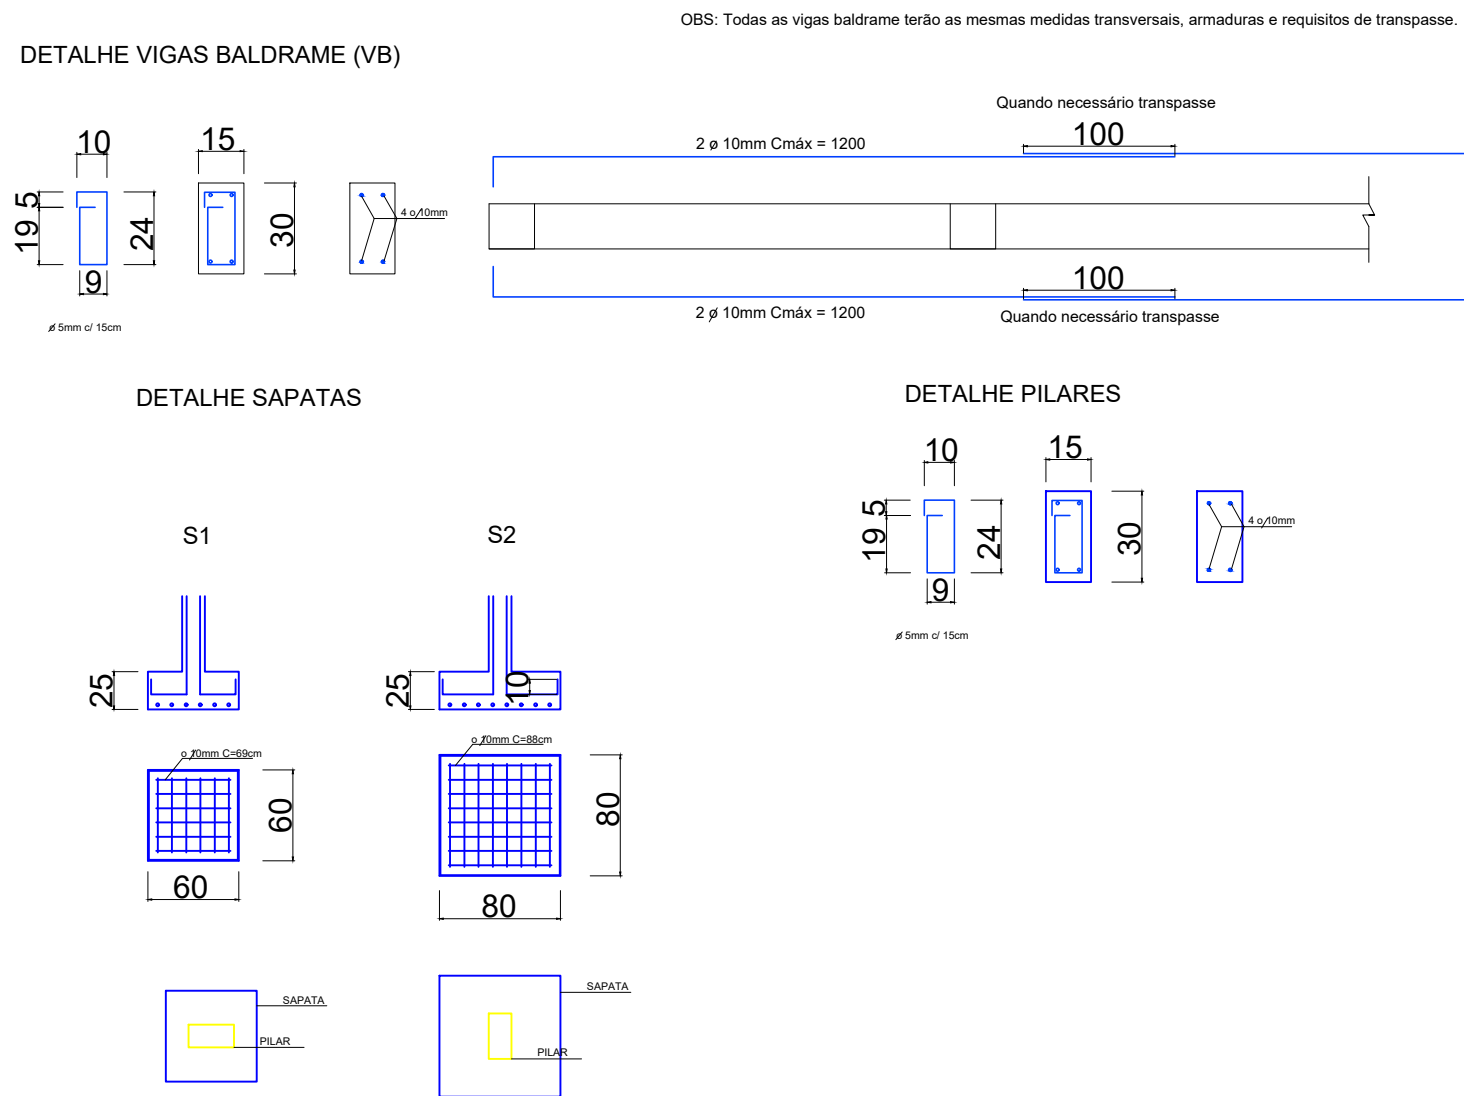

Vigas Cinto
Escala 1:50

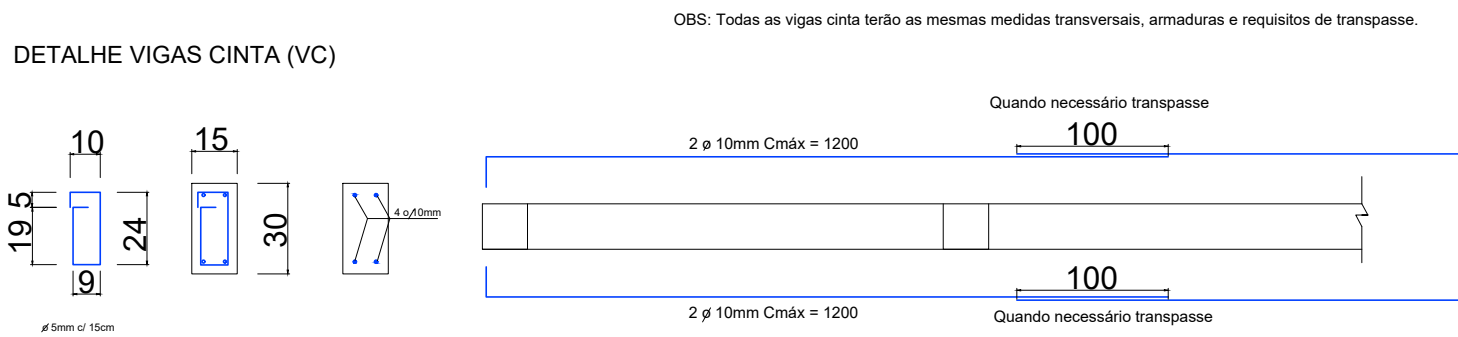

APROVAÇÕES:



MUNICÍPIO DE CORONEL VIVIDA - PARANÁ

GESTÃO 2021 - 2024

Divisão de Estudos e Projetos

Praca Ângelo Mazzoni, s/nº

Coronel Vivida - Paraná

(41)3232-4300

Empreendimento:

REQUALIFICAÇÃO DO PARQUE URBANO ARNALDO WENTZ DE MORAES

BANHEIRO (WC) - ESTRUTURAL

| | | |
|--------------------------|------------------------------------|---------------------|
| Prefeito Municipal | Conteúdo do prancha: ESTRUTURAL WC | Data: ago 2023 |
| ANDERSON MANIQUE BARRETO | | Escala: Indicado |
| Responsável Técnico | Área de Intervenção: 74.690,70 m² | Prancha: WC-1 DE 03 |
| HULYAN BOLSONI MINOSSO | ART DE PROJETO: | |
| ANDREI TEIXEIRA LOPES | Desenho: Hulyan / Ana Turra | |