



DETALHE - ESPAÇO ROSA DOS VENTOS

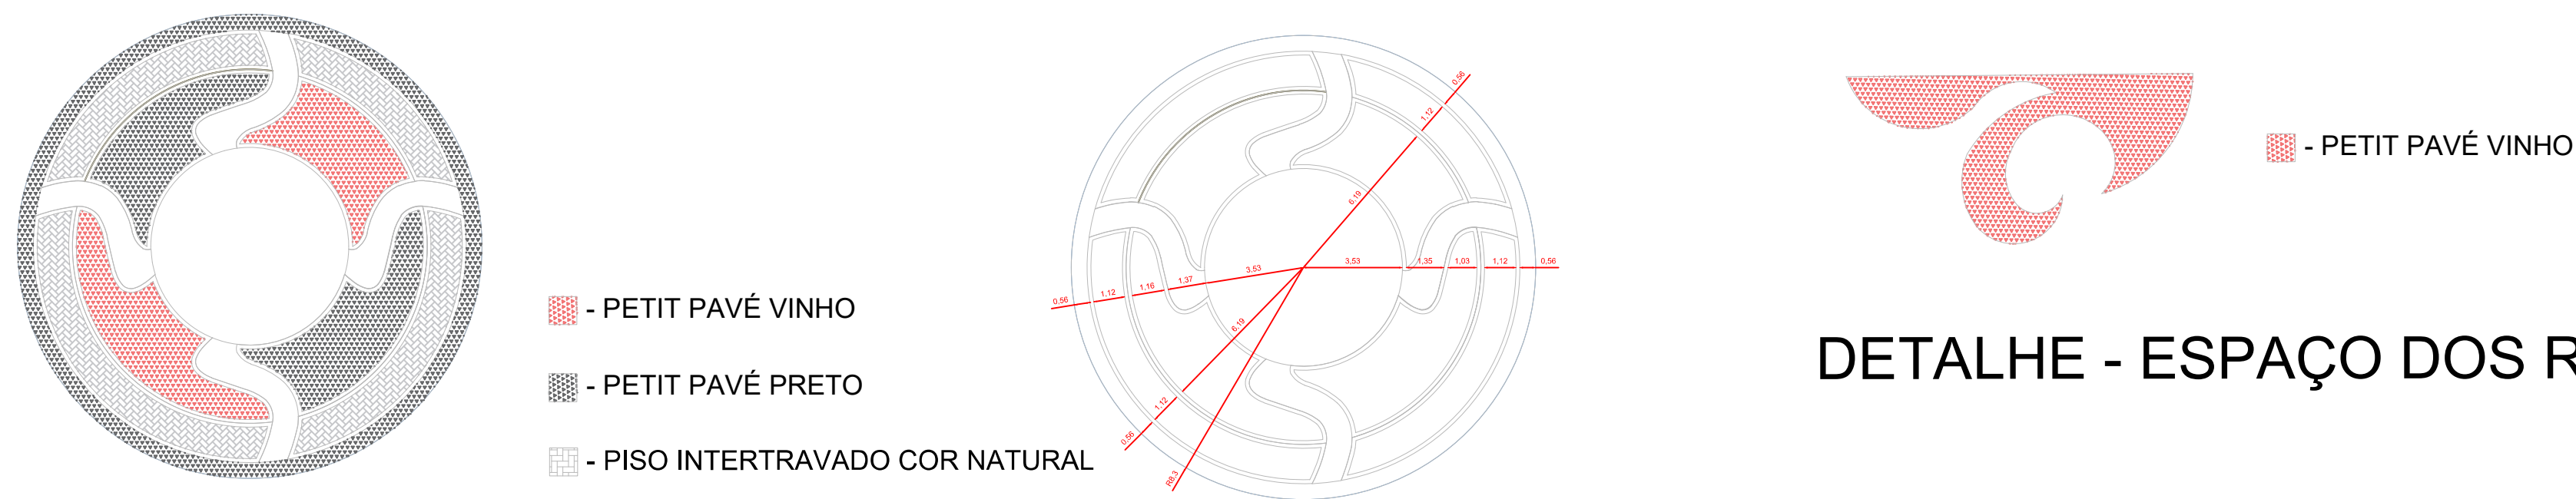


DETALHE - ESPAÇO DOS ROCOCÓS

DETALHE - ESPAÇO IPÊ AMARELO

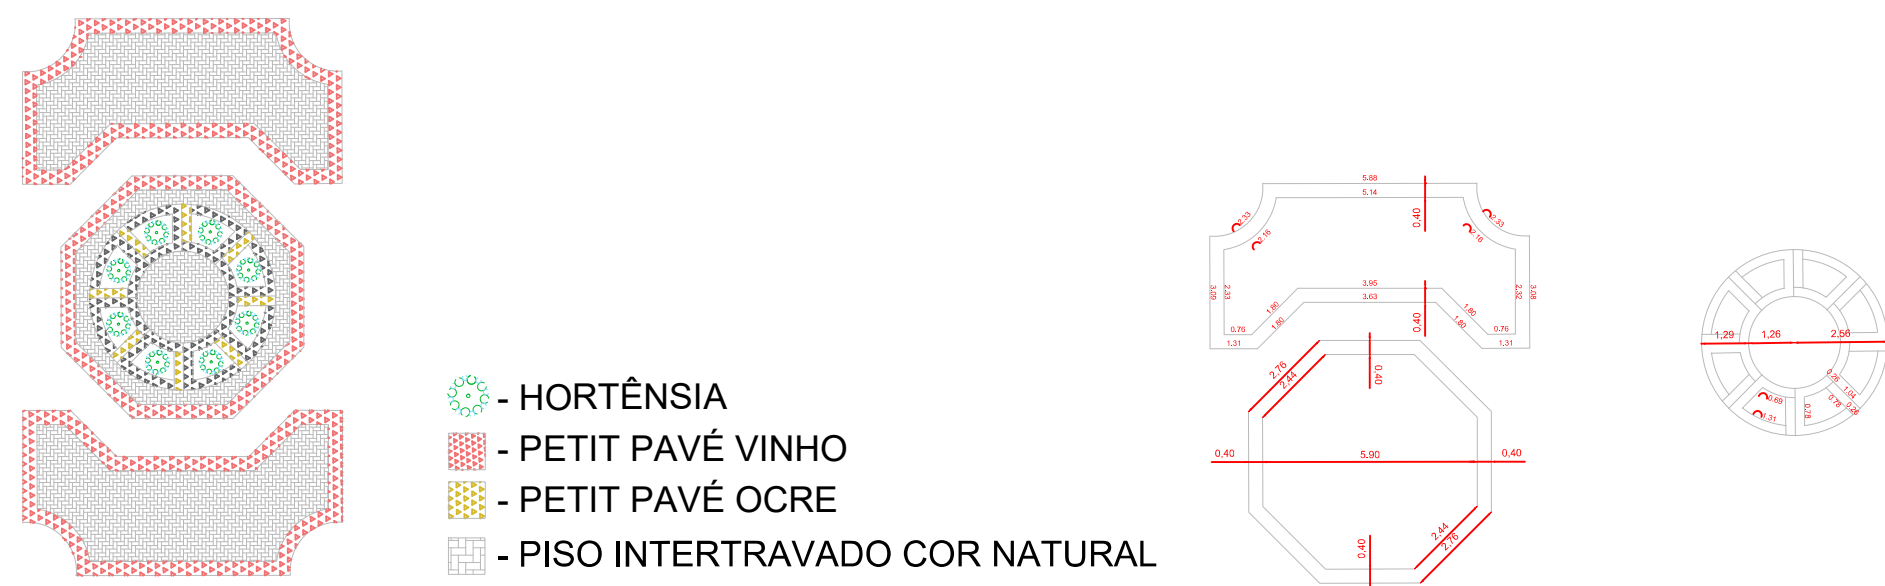

DETALHE - FONTE DAS HORTÊNSIAS

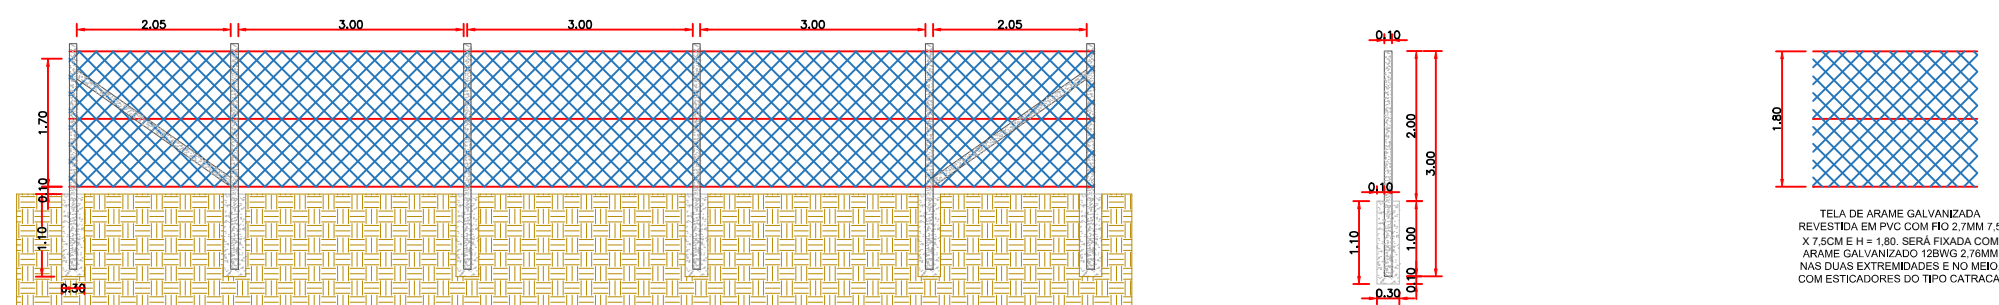

DETALHE DE CERCAMENTO

DETALHE DE FUNDAÇÃO

APROVAÇÕES:

MUNICÍPIO DE CORONEL VIVIDA - PARANÁ

GESTÃO 2021 - 2024

Divisão de Estudos e Projetos

Praça Ângelo Mezzomo, s/nº

Coronel Vivida - Paraná

(46)3232-8300

Empreendimento:

REQUALIFICAÇÃO DO PARQUE URBANO ARNALDO WENTZ DE MORAES

JARDIM SECRETO

Prefeito Municipal	Conteúdo da prancha:	Data:
ANDERSON MANIQUE BARRETO	JARDIM SECRETO:	15.03.2022
PREFEITO	Detalhamento de Espaços	Escala:
Responsável Técnico	Área de Intervenção:	1/200
HULYAN BOLSONI MINOSSO	74.690,70 m²	Prancha:
ARQUITETO E URBANISTA - CAU 0042305992	ART DE PROJETO:	J02
	Desenho: João Rodolfo Petzhold Ferri	DE 02