



CORTE A-A  
ESC: 1/50

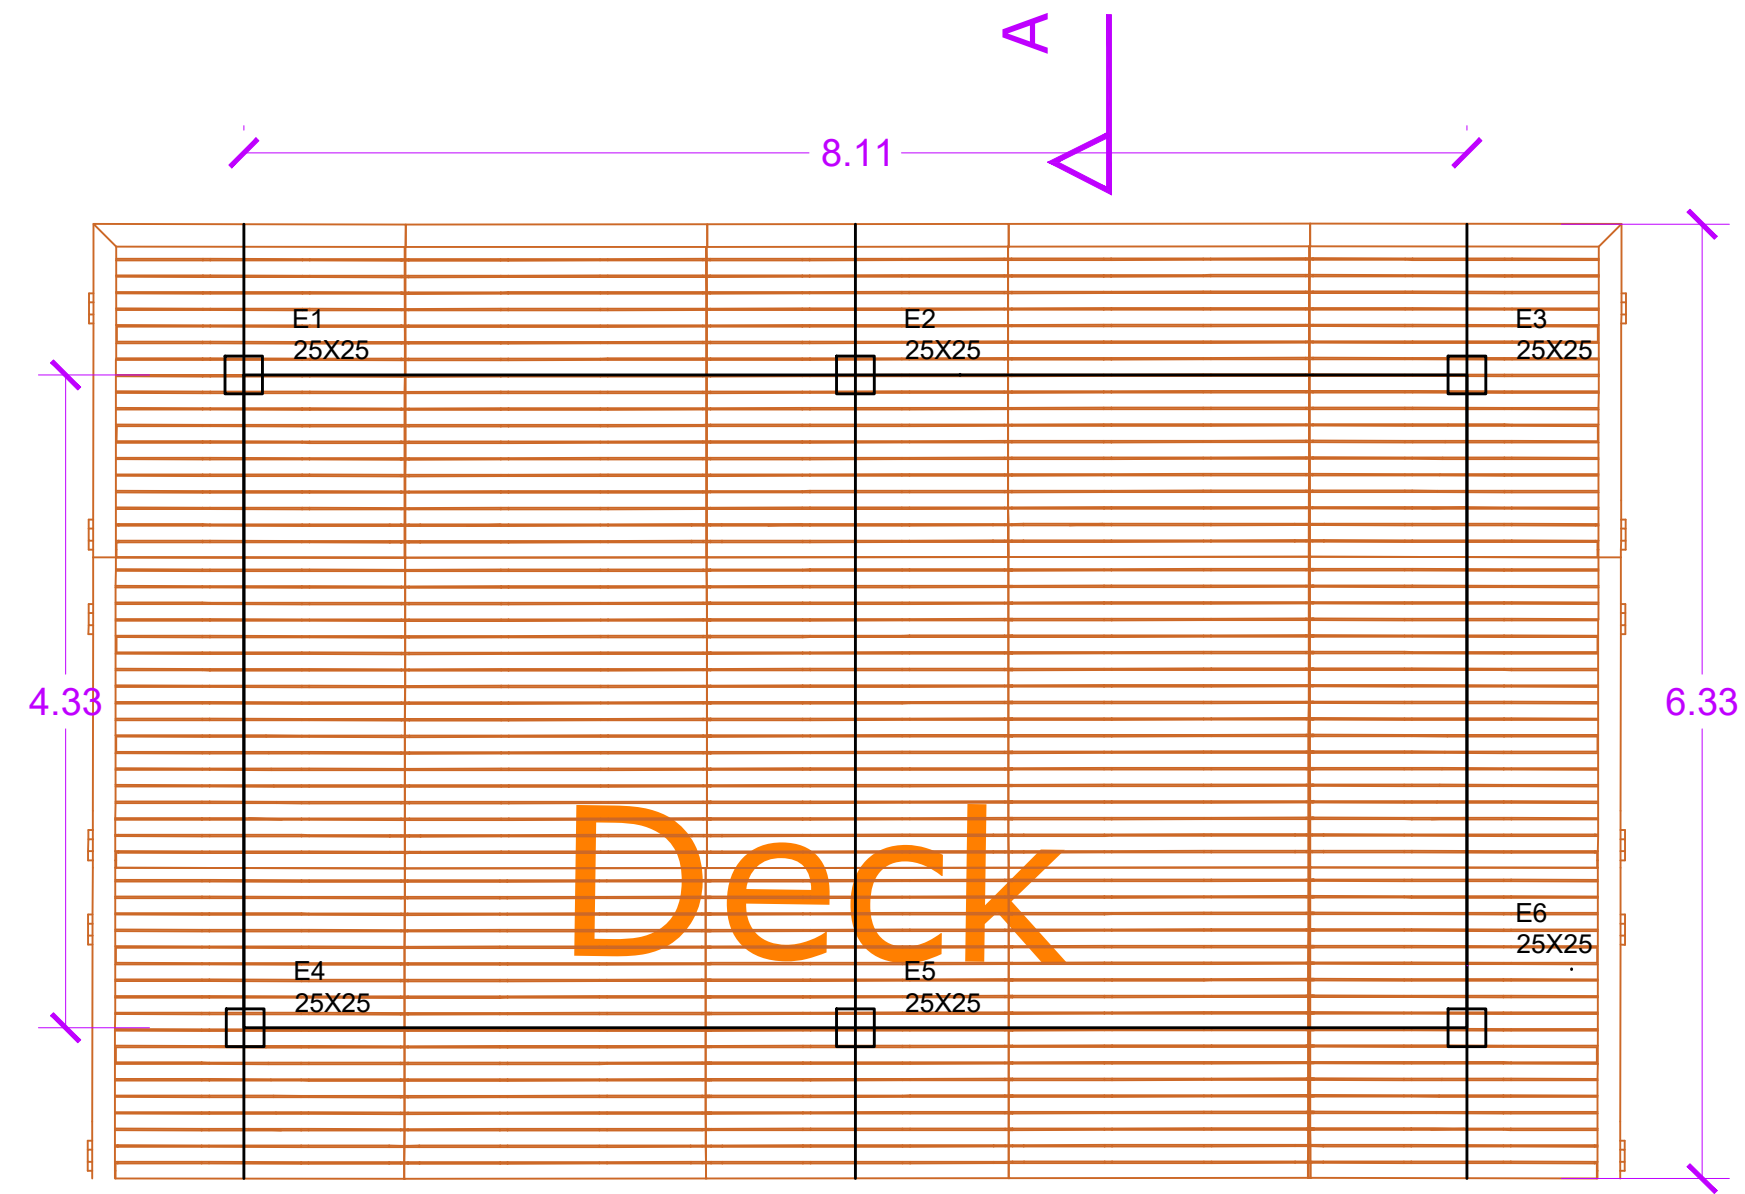


LOCAÇÃO DAS ESTACAS  
ESC: 1/75

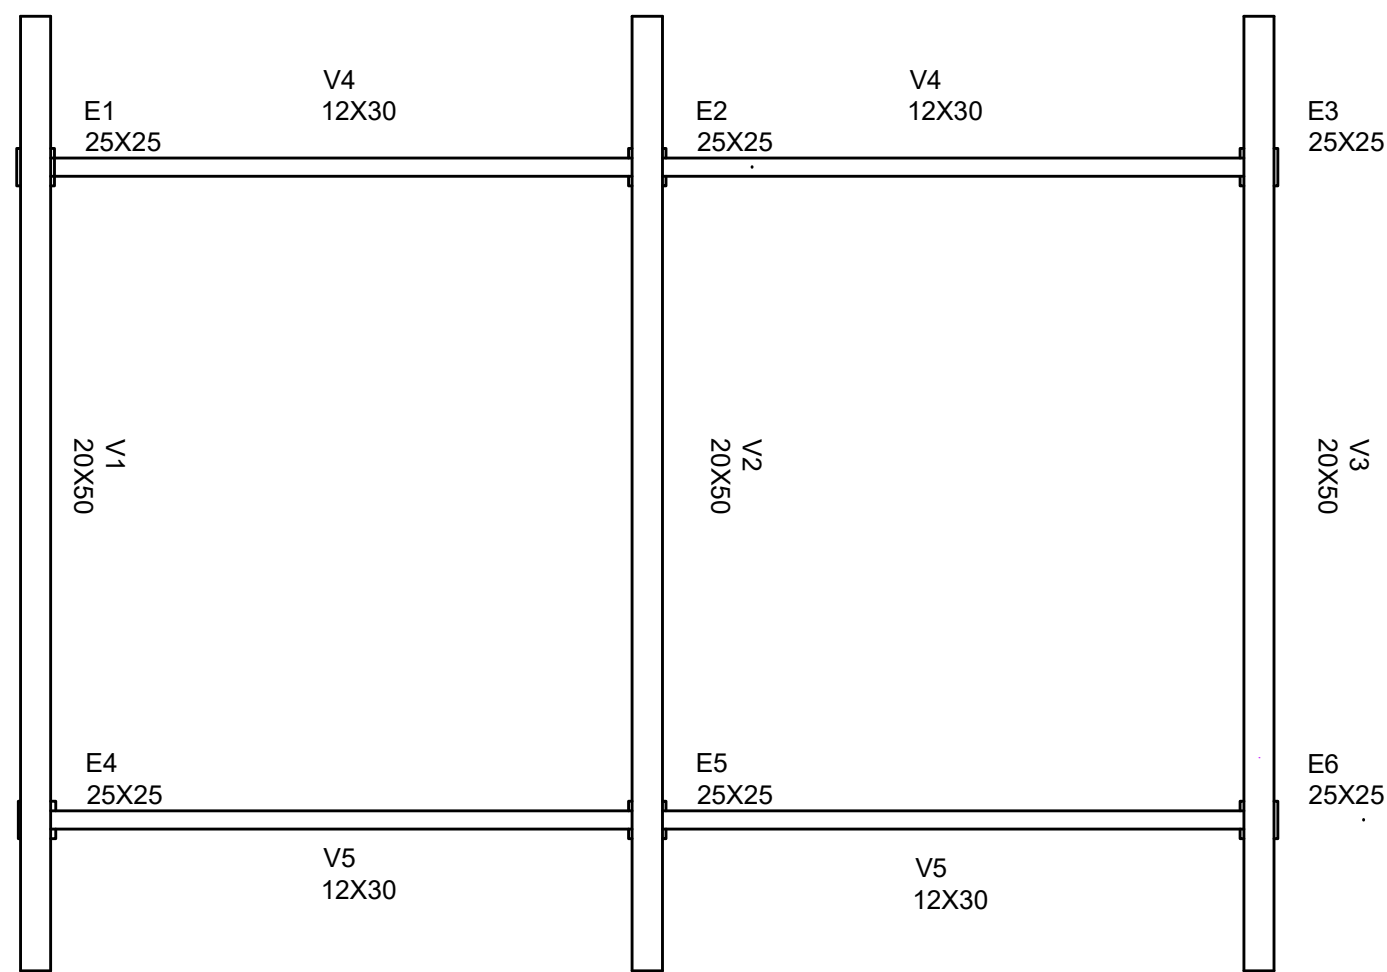


FORMAS  
ESC: 1/75


VIGA LONGITUDINAL (DECK 01) VIGA20X50  
V1=V2=V3  
ESC: 1/50

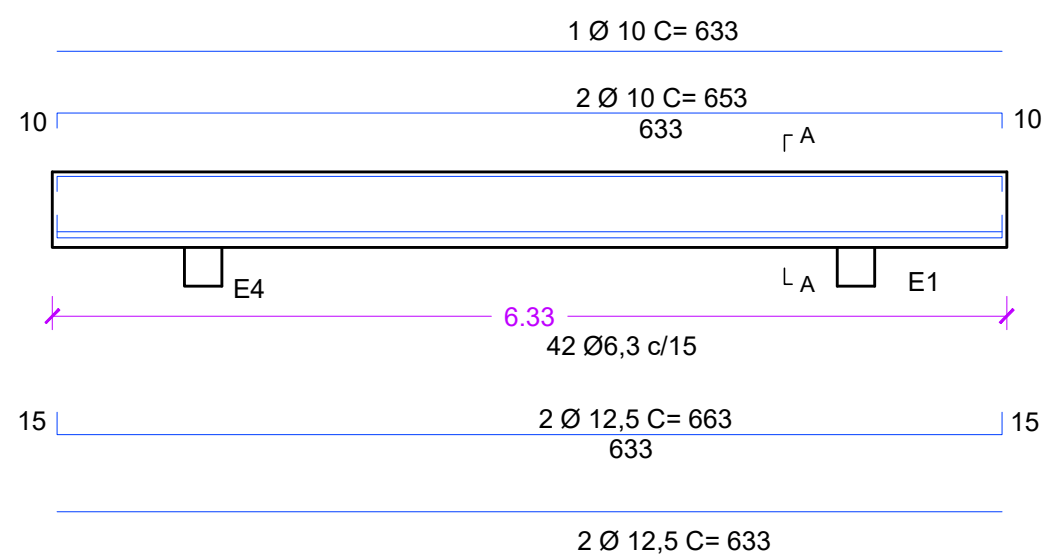


SEÇÃO A-A  
ESC: 1/25

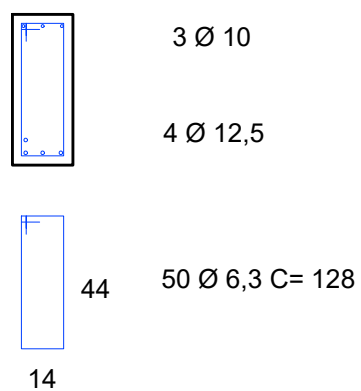



VIGA TRANSVERSAL (DECK 01) VIGA12X30  
V4=V5  
ESC: 1/50

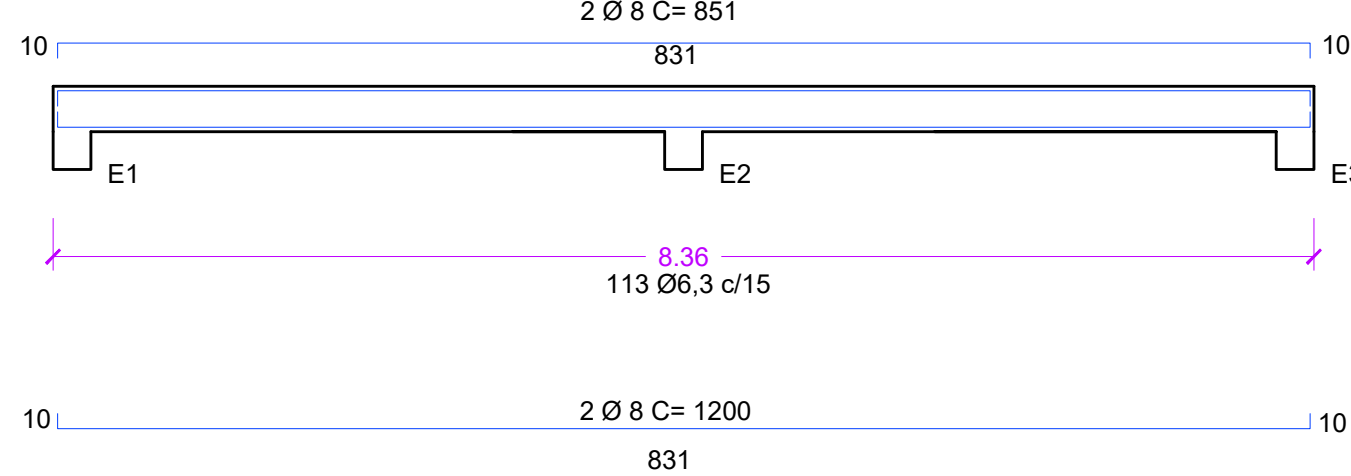


SEÇÃO B-B  
ESC: 1/25

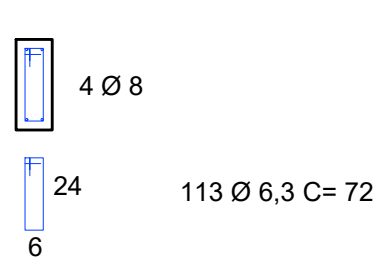


SEÇÃO  
ESC: 1/25

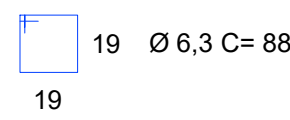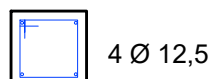

ESTACAS (DECK 01) 25X25  
E1=E2=E3=E4=E5=E6=E7=E8=E9=E10=E11=E12  
ESC: 1/50

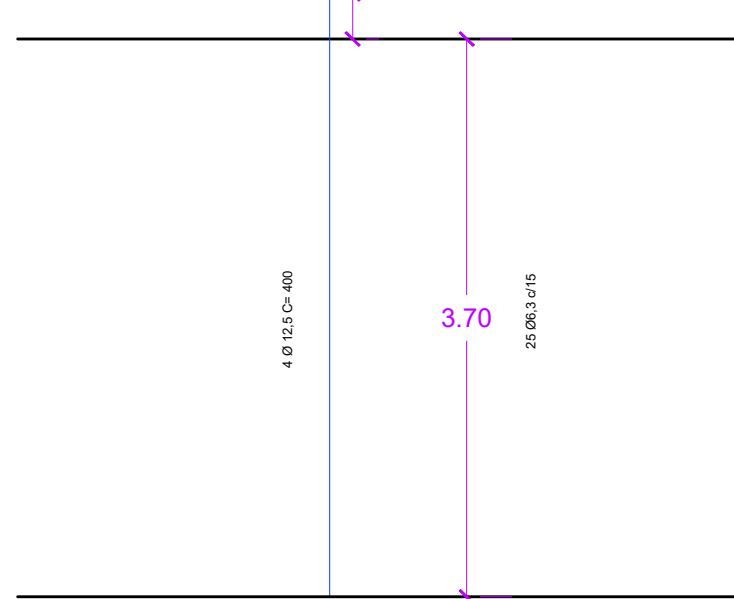

APROVAÇÕES:

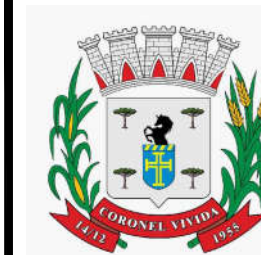

MUNICÍPIO DE CORONEL VIVIDA - PARANÁ  
GESTÃO 2021 - 2024

Divisão de Estudos e Projetos  
Praça Ângelo Mezzomo, s/nº  
Coronel Vivida - Paraná  
(46)3232-8300

Empreendimento:

REQUALIFICAÇÃO DO PARQUE URBANO ARNALDO  
WENTZ DE MORAES

DECK

Prefeito Municipal	Conteúdo da prancha: DETALHAMENTO	Data: 15.03.2022
ANDERSON MANIQUE BARRETO PREFEITO	Área de Intervenção: 74.690,70 m²	Escala: Indicada
Responsável Técnico	ART DE PROJETO: RRT 11723854	Prancha: D 02 DE 02
HULYAN BOLSONI MINOSSO ARQUITETO E URBANISTA - CAU 00A2305992	Desenho: Divisão de Estudos e Projetos	