



RUA JOSÉ DA SILVA BASCHIROTTO

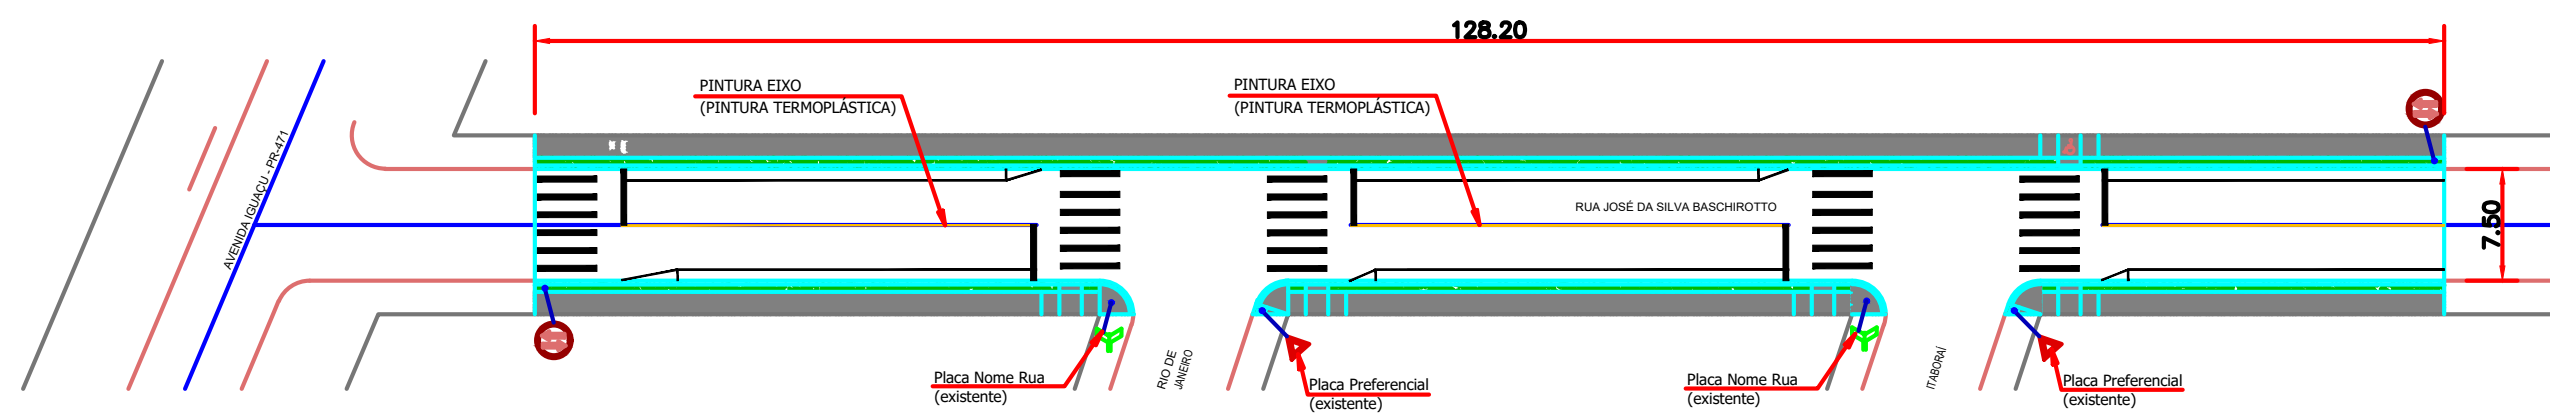




SINALIZAÇÃO HORIZONTAL - Rua José da Silva Baschirotto		
ITEM	DISCRIMINAÇÃO	UNIDADE
1.0	PINTURA DE FAIXAS (TRAVESSIA DE PEDESTRES);	64,00m²
2.0	PINTURA DE FAIXAS (RETENÇÃO);	6,50m²
3.0	PINTURA DE FAIXAS LATERAIS (ESTACIONAMENTO);	33,00m²
TOTAL (COR BRANCA)		103,50m²
		**
		**
		**
9.0	PINTURA DE FAIXAS (EIXO);	33,00m²
TOTAL (COR AMARELA)		33,00 m²
TOTAL		136,50 m²

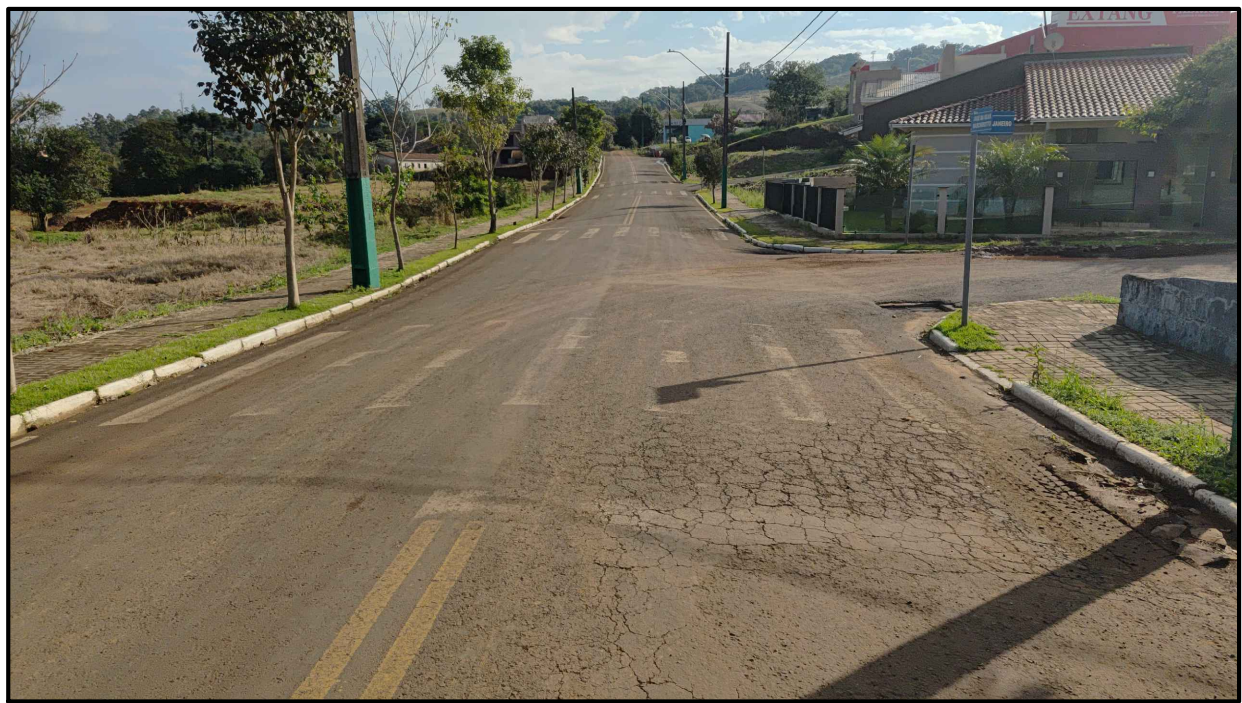

FONTE: MUNICIPIO DE NOVA ESPERANÇA DO SUDOESTE



FONTE: GOOGLE EARTH

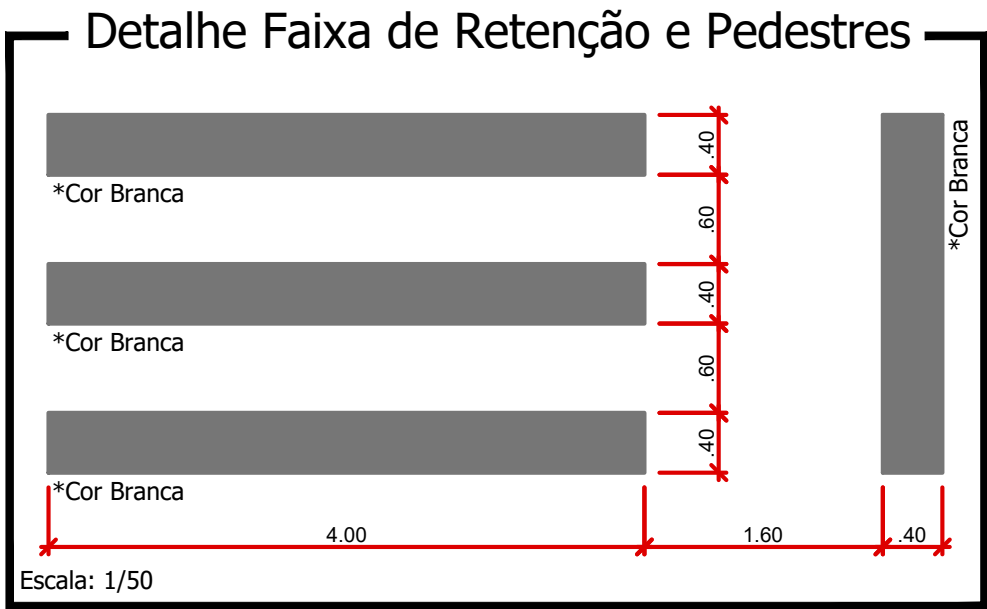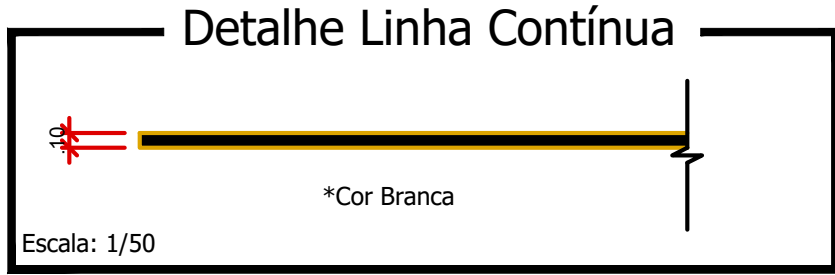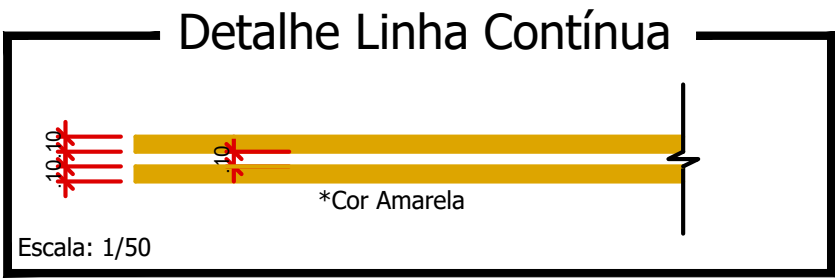

CARIMBOS E ANOTAÇÕES

Rua José da Silva Baschirotto

PROJETO:  
Recape / Construção de Passeios

PROPRIETÁRIO:  
Prefeitura de Nova Esperança do Sudoeste

CIDADE/ESTADO:  
Nova Esperança do Sudoeste | Paraná

RUA:  
Rua José da Silva Bschirotto - Loteamento Baschirotto

CONTEÚDO:  
Sinalização; Detalhes

ESCALA:  
Indicada

CPF/CNPJ:  
95.589.289/0001-32

DATA:  
Agosto/2025

DESENHO:

ÁREA TOTAL A RECAPEAR:  
1.237,50 m²

DOCUMENTO EMITIDO PARA:  
☐ Anteprojeto  
☒ Aprovação Legal  
☐ Execução

PAVIMENTAÇÃO

REVISÃO:  
01

FOLHA:  
P-01/01

Prancha: B31mmx592mm