

DETALHE PINTURA
ESCALA 1/500





FONTE: MUNICÍPIO DE NOVA ESPERANÇA DO SUDOESTE



FONTE: GOOGLE EARTH

SINALIZAÇÃO HORIZONTAL - Rua Moacir Sergio Arnaust		
ITEM	DISCRIMINAÇÃO	UNIDADE
1.0	PINTURA DE FAIXAS (TRAVESSIA DE PEDESTRES);	96,00m²
2.0	PINTURA DE FAIXAS (RETENÇÃO);	14,00m²
3.0	PINTURA DE FAIXAS LATERAIS (ESTACIONAMENTO);	54,00m²
TOTAL (COR BRANCA)		164,00m²
		**
		**
		**
9.0	PINTURA DE FAIXAS (EIXO);	54,00m²
TOTAL (COR AMARELA)		54,00m²
TOTAL		218,00 m²

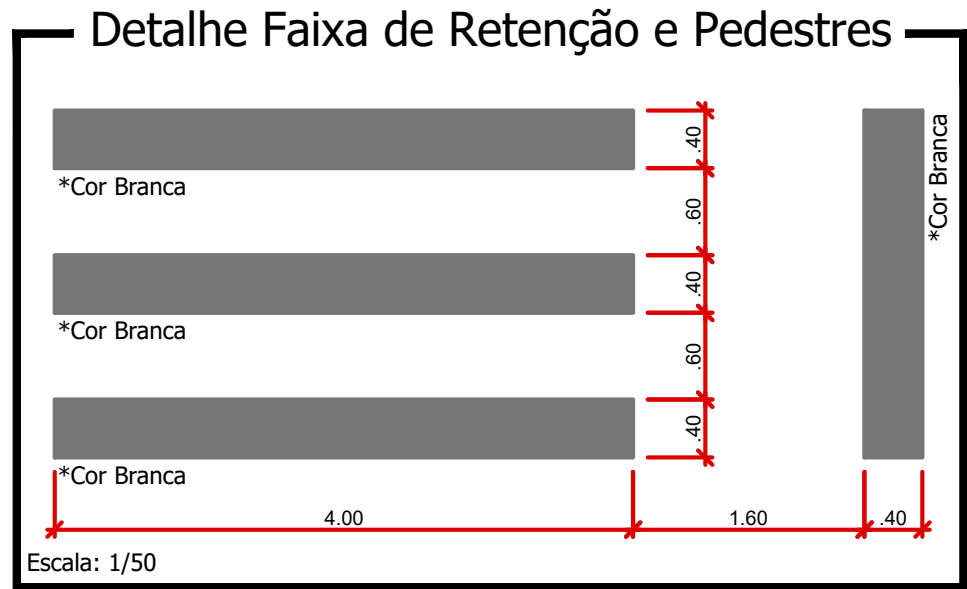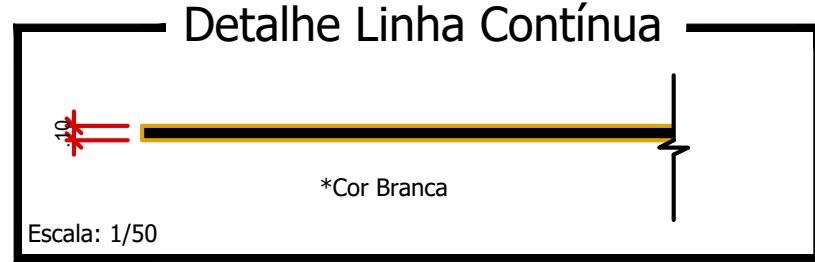

CALIBROS E ANOTAÇÕES

Rua Moacir Sergio Arnaust

PROJETO:
Recape / Construção de Passeios

ÁREA TOTAL A RECAPEAR:
2.850,00 m²

PROPRIETÁRIO:
Prefeitura de Nova Esperança do Sudoeste

DOCUMENTO EMITIDO PARA:
☐ Anteprojeto
☒ Aprovação Legal
☐ Execução

CIDADE/ESTADO:
Nova Esperança do Sudoeste | Paraná

RUA:
Rua Moacir Sergio Arnaust - Centro

PAVIMENTAÇÃO

CONTEÚDO:
Sinalização; Detalhes

REVISÃO:
01

FOLHA:
P-01/01

ESCALA:
Indicada

DATA:
Agosto/2025

DESENHO:

Prancha: 841mmx594mm