


DETALHE PINTURA  
ESCALA 1/500



SINALIZAÇÃO HORIZONTAL - Rua Moacir Sergio Arnaust		
ITEM	DISCRIMINAÇÃO	UNIDADE
1.0	PINTURA DE FAIXAS (TRAVESSIA DE PEDESTRES);	96,00m²
2.0	PINTURA DE FAIXAS (RETENÇÃO);	14,00m²
3.0	PINTURA DE FAIXAS LATERAIS (ESTACIONAMENTO);	54,00m²
TOTAL (COR BRANCA)		164,00m²
		**
		**
		**
9.0	PINTURA DE FAIXAS (EIXO);	54,00m²
TOTAL (COR AMARELA)		54,00m²
TOTAL		218,00 m²

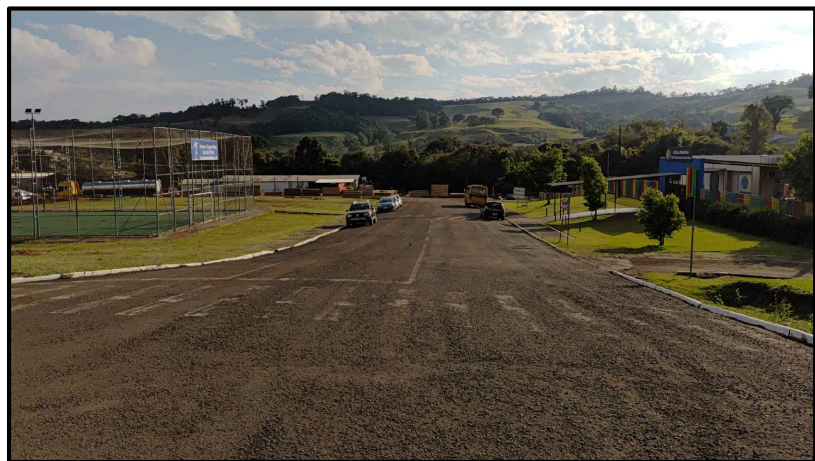

FONTE: MUNICIPIO DE NOVA ESPERANÇA DO SUDOESTE



FONTE: GOOGLE EARTH

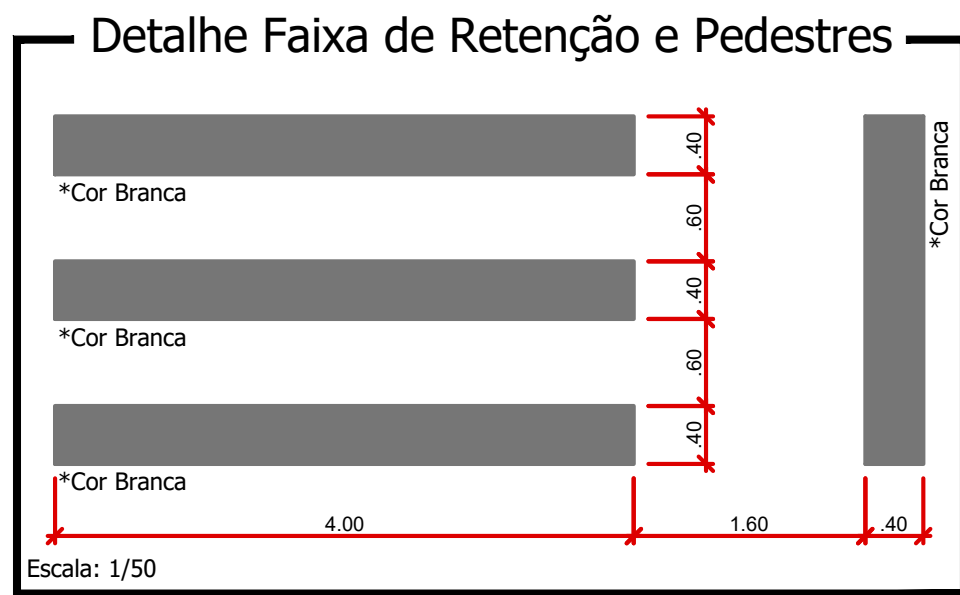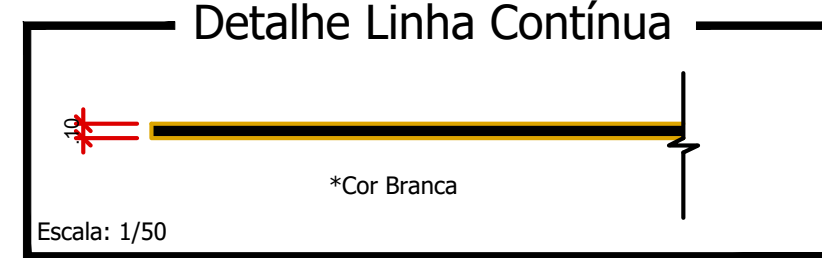

CALIBROS E ANOTAÇÕES

## Rua Moacir Sergio Arnaust

PROJETO: Recape / Construção de Passeios	ÁREA TOTAL A RECAPEAR: 2.850,00 m²
PROPRIETÁRIO: Prefeitura de Nova Esperança do Sudoeste	DOCUMENTO EMITIDO PARA: <input type="checkbox"/> Anteprojeto <input checked="" type="checkbox"/> Aprovação Legal <input type="checkbox"/> Execução
CIDADE/ESTADO: Nova Esperança do Sudoeste   Paraná	PAVIMENTAÇÃO
RUA: Rua Moacir Sergio Arnaust - Centro	REVISÃO: 01
CONTEÚDO: Sinalização; Detalhes	FOLHA: P-01/01
ESCALA: Indicada	DATA: Agosto/2025
DESENHO:	Prancha: 841mmx594mm