


VIGAS CAMPINHO

Escala: 1/100

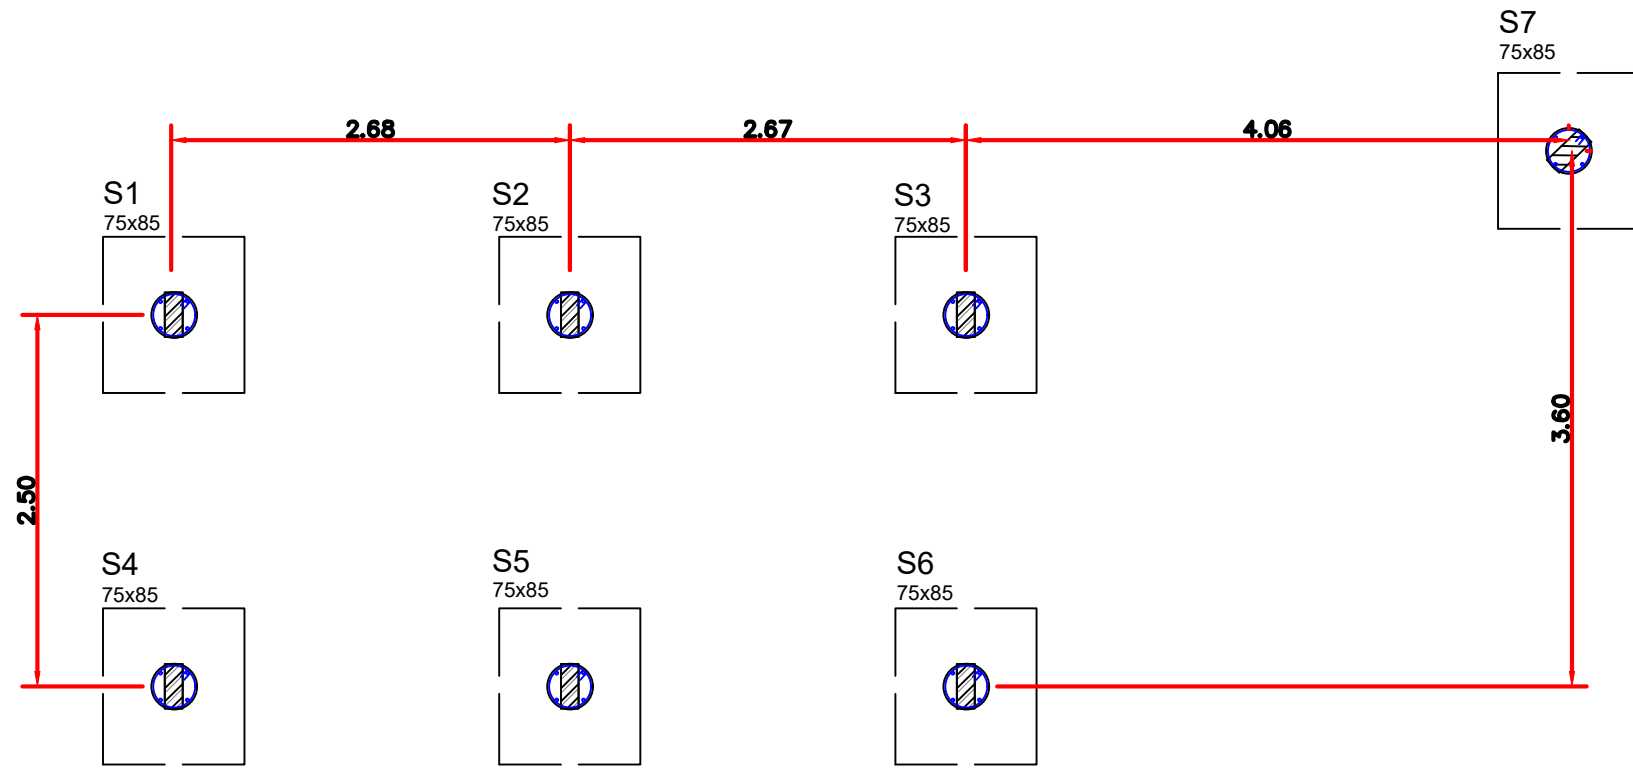


LOCAÇÃO DAS SAPATAS


Escala: 1/50

S1=S2=S3=S4=S5=S6=S7



PLANTA
ESC 1:25

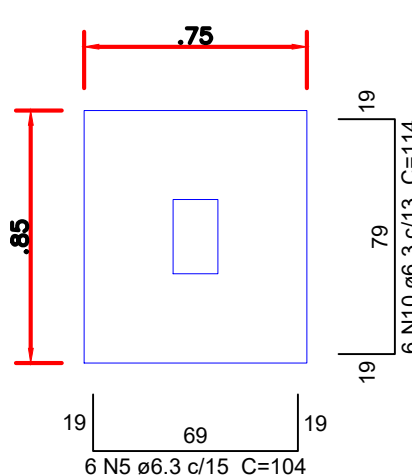


CORTE
ESC 1:25

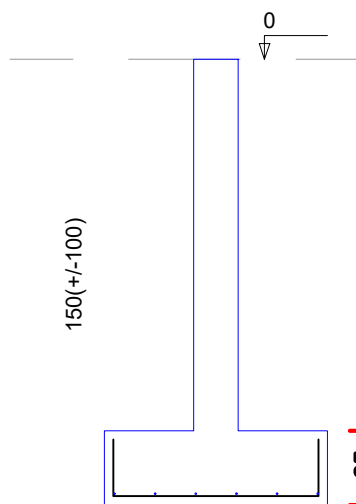


P1=P2=P3=P4=P5=P6=P7

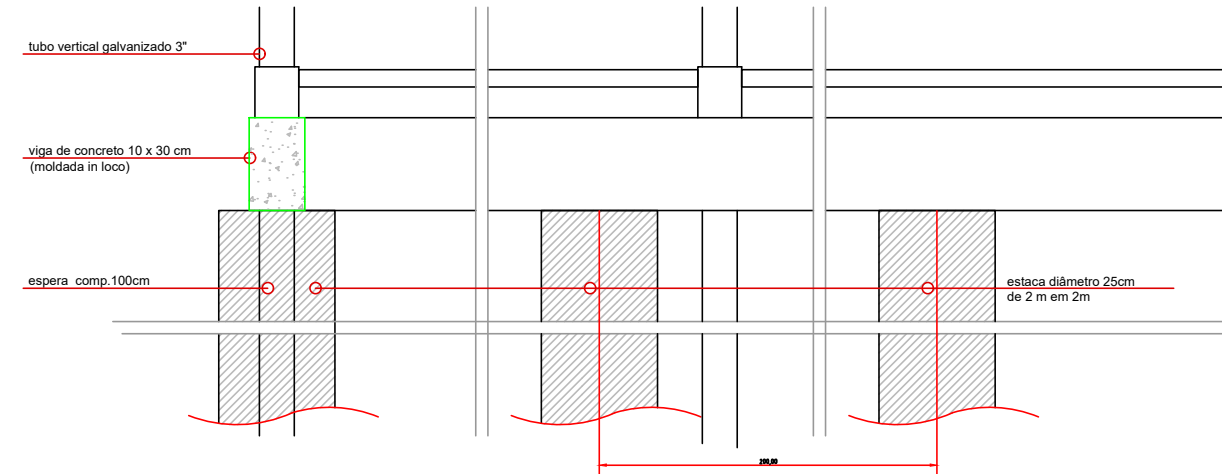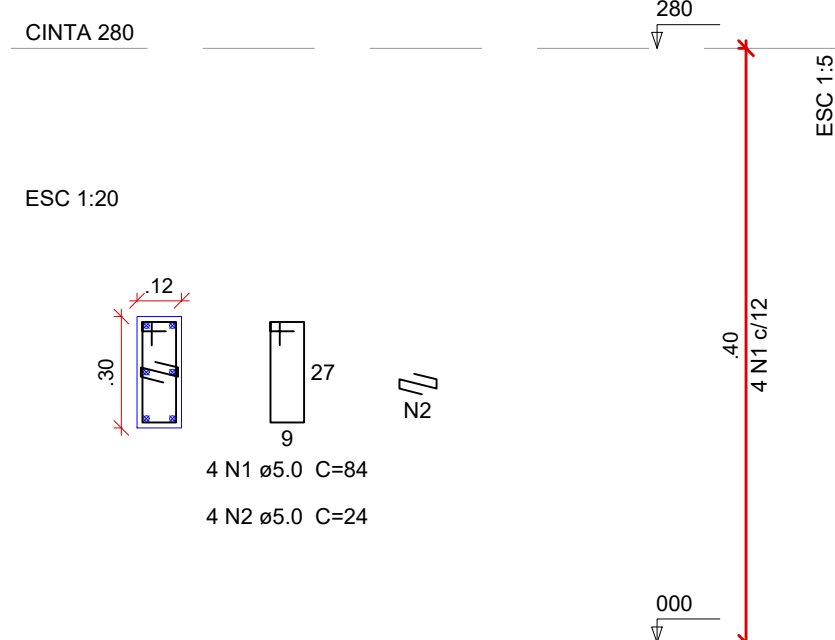

DETALHE 01 sem escala

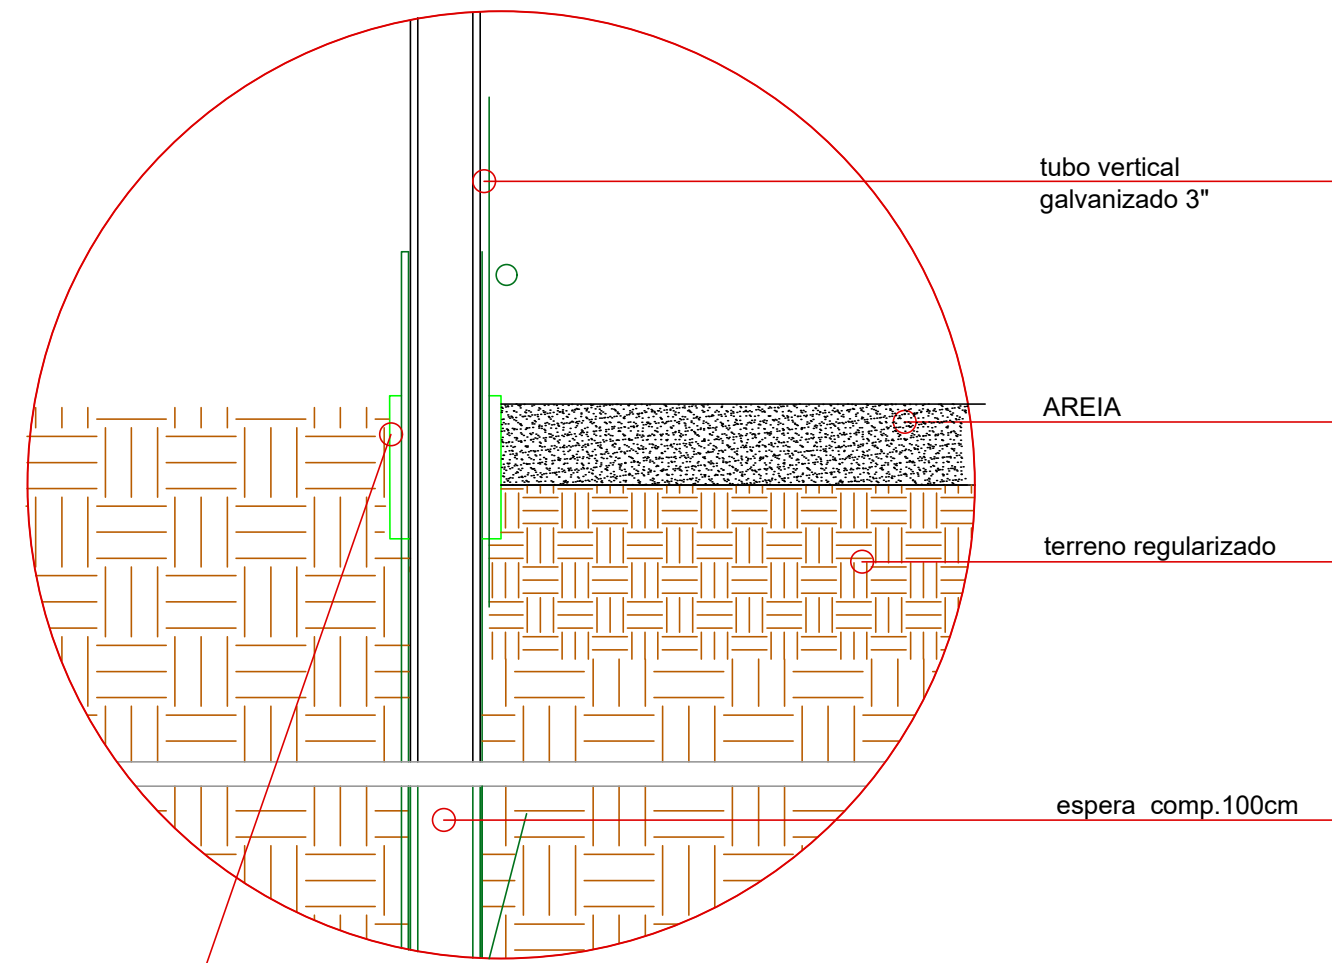


DETALHE 02 sem escala

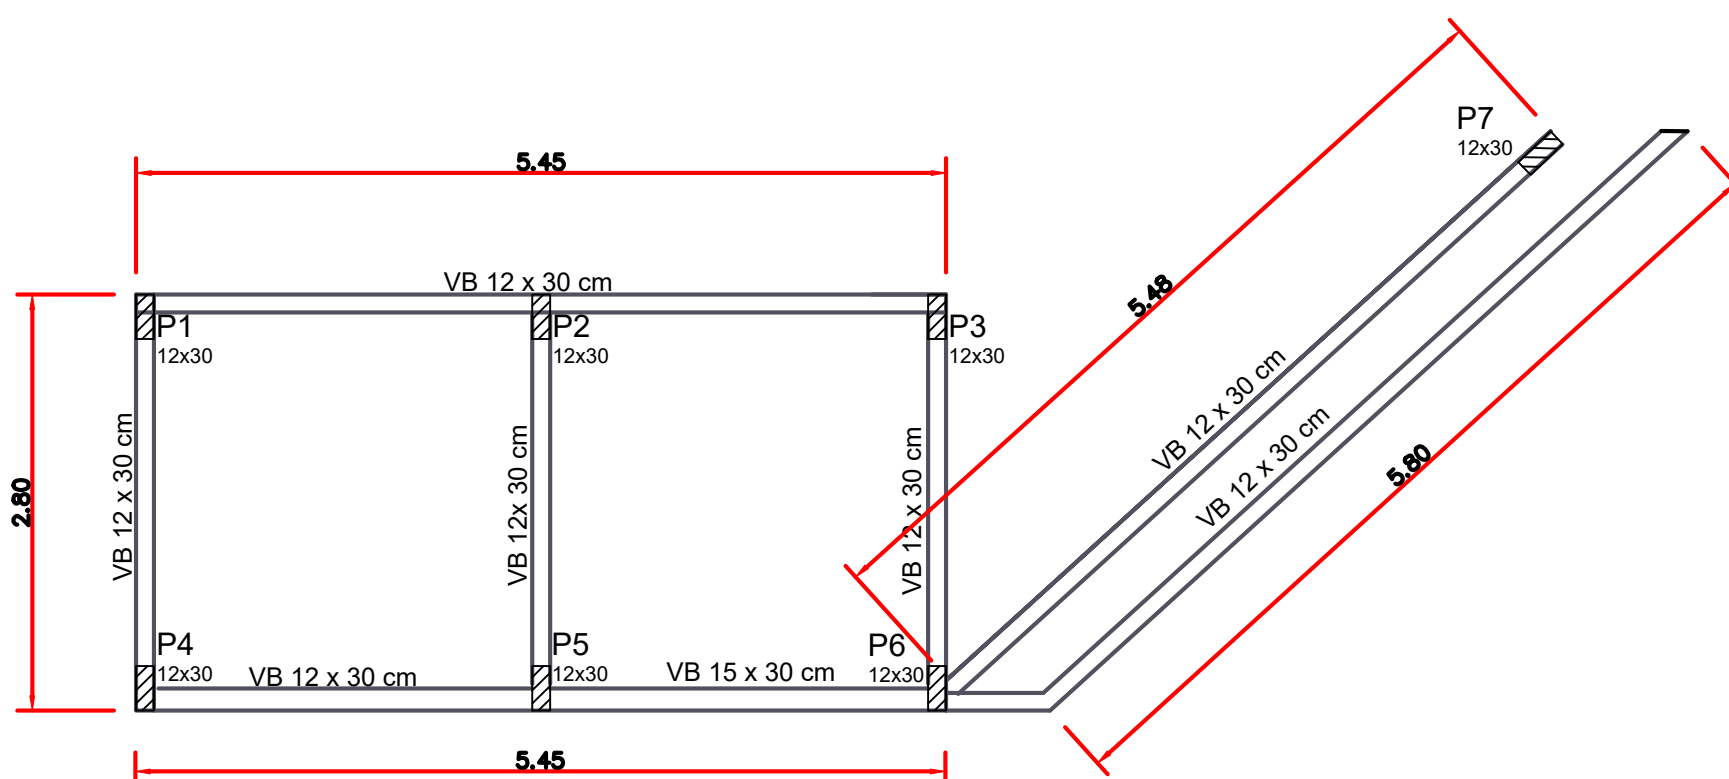

VIGAS CINTA

Escala: 1/50

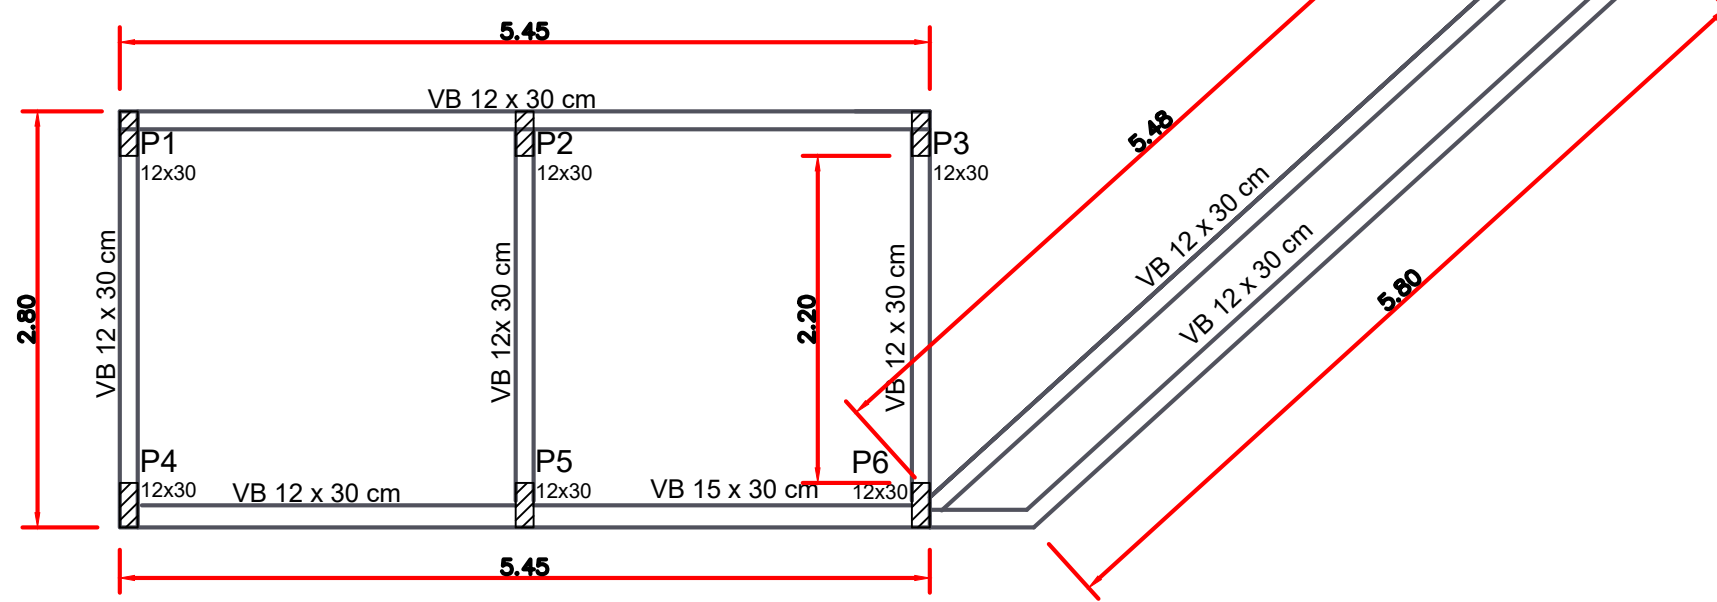


FORMA DO PAVIMENTO BALDRAME

Escala: 1/50


DETALHE VIGA BALDRAME

ESC 1:25

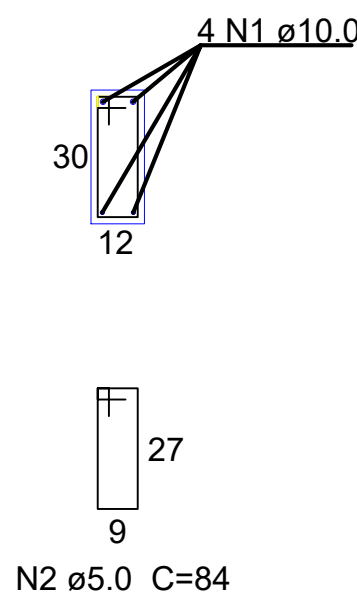

DETALHE VIGA CINTA

ESC 1:25

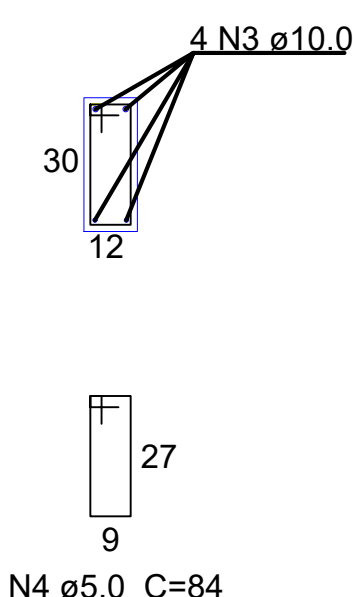

ESTRUTURAL

PROJETO:			ÁREA TOTAL:
Construção de Quadra de Areia			682,31 m²
PROPRIETÁRIO:			DOCUMENTO EMITIDO PARA:
Município de Nova Esperança do Sudoeste			<input type="checkbox"/> Anteprojeto
CIDADE/ESTADO:			<input checked="" type="checkbox"/> Aprovação Legal
Nova Esperança do Sudoeste Paraná			<input type="checkbox"/> Execução
RUA:			QUADRA
Av. Iguaçu, Centro			REVISÃO:
CONTEÚDO:			01
ESTRUTURAL			FOLHA:
ESCALA:			P-01/01
Indicada	JUNHO/ 2025	DESENHO:	