


AV. IGUAÇU

RUA JORGE ENGELS

Implantação
Escala: 1/100

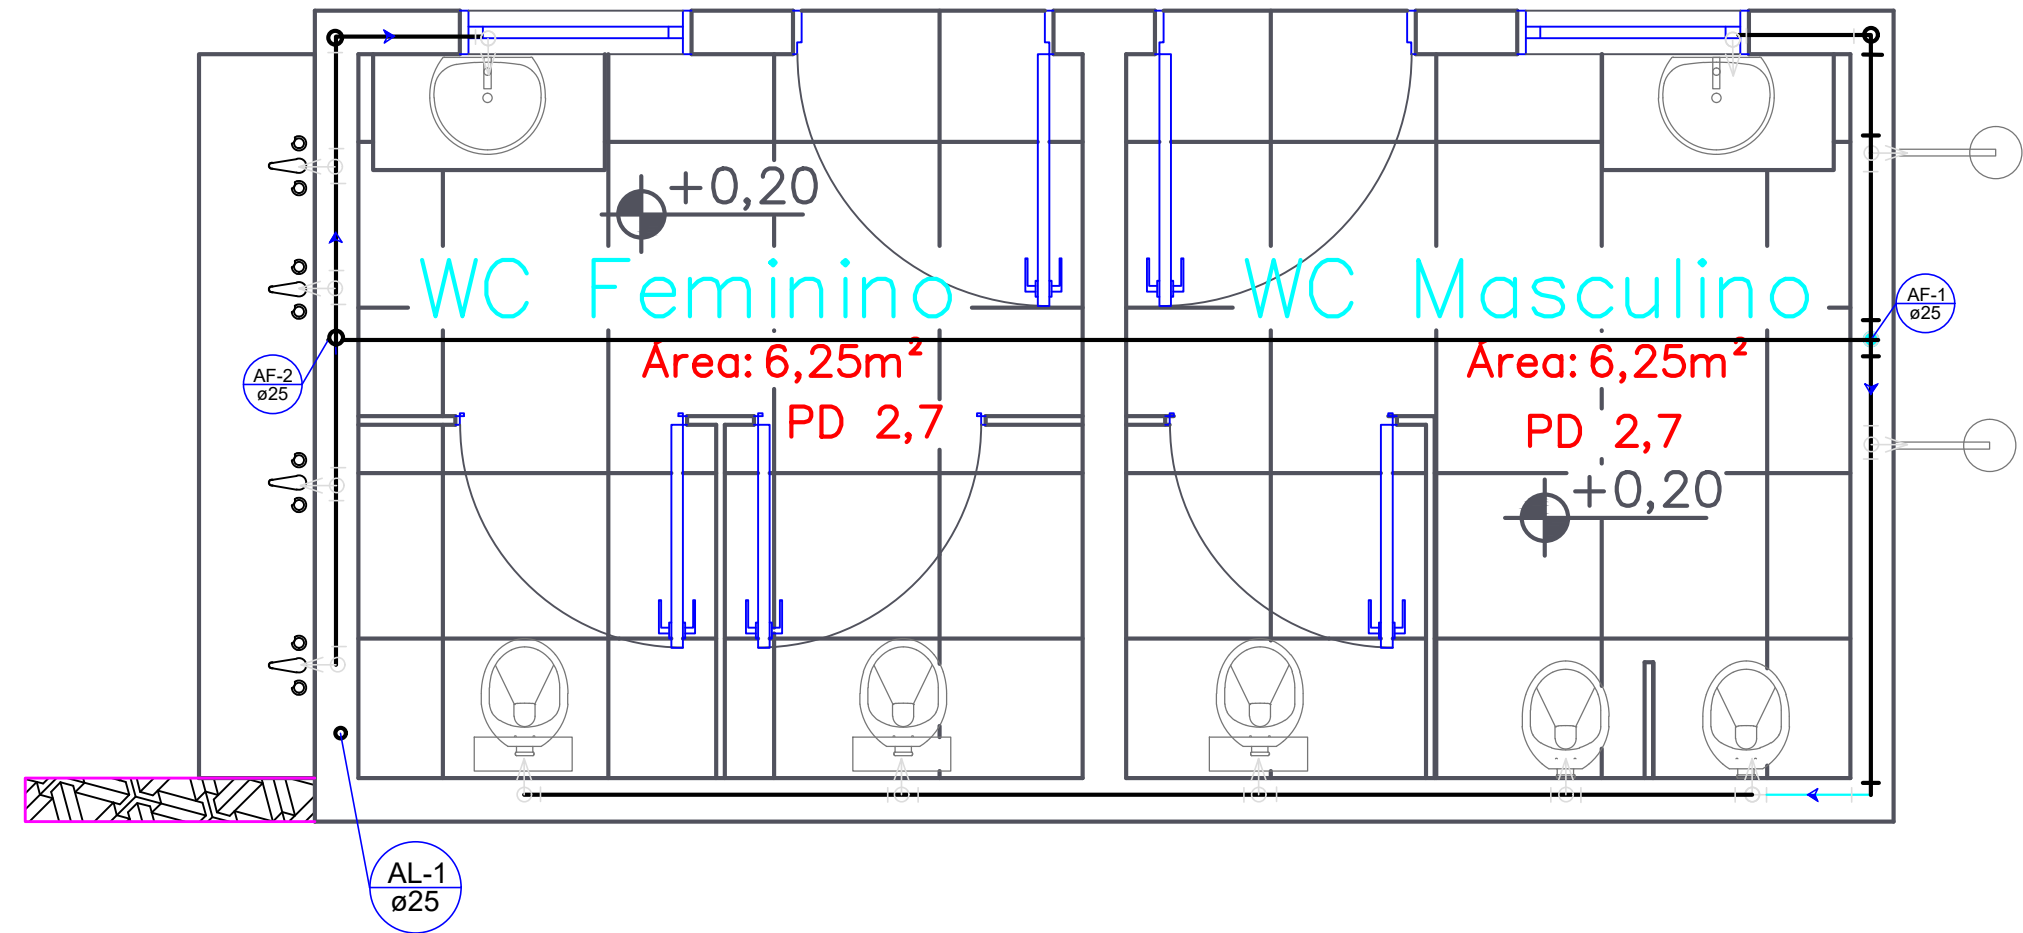

Lista de Materiais

Alimentação	Metais	
	Registro de gaveta bruto ABNT 3/4"	1 pç
	PVC rígido soldável	
	Adapt sold. c/ flange livre p/ cx. d'água 25 mm - 3/4"	1 pç
	Adapt sold.curto c/bolsa-rosca p registro 25 mm - 3/4"	2 pç
	Joelho 90° soldável 25 mm	3 pç
	Tubos 25 mm	15.00 m
	Metais	
	Registro de gaveta bruto ABNT 3/4"	1 pç
	PVC rígido soldável	
Água fria	Adapt sold c/ flange fixo p cx. d'água 25 mm - 3/4"	1 pç
	Adapt sold.curto c/bolsa-rosca p registro 25 mm - 3/4"	2 pç
	Joelho 90° soldável 25 mm	13 pç
	Tubos 25 mm	20 m
	Tê 90 soldável 25 mm	11 pç

HIDRO SANITÁRIO

PROJETO: Construção de Quadra de Areia		ÁREA TOTAL: 682,31 m²
PROPRIETÁRIO: Município de Nova Esperança do Sudoeste	CPF/CNPJ: 95.589.289/0001-32	DOCUMENTO EMITIDO PARA: <input type="checkbox"/> Anteprojeto <input checked="" type="checkbox"/> Aprovação Legal <input type="checkbox"/> Execução
CIDADE/ESTADO: Nova Esperança do Sudoeste Paraná	QUADRA	
RUA: Av. Iguaçu, Centro	REVISÃO: 01	
CONTEÚDO: HIDRO SANITÁRIO	FOLHA: P-01/02	
ESCALA: Indicada	DATA: JUNHO/ 2025	DESENHO:

Nota