
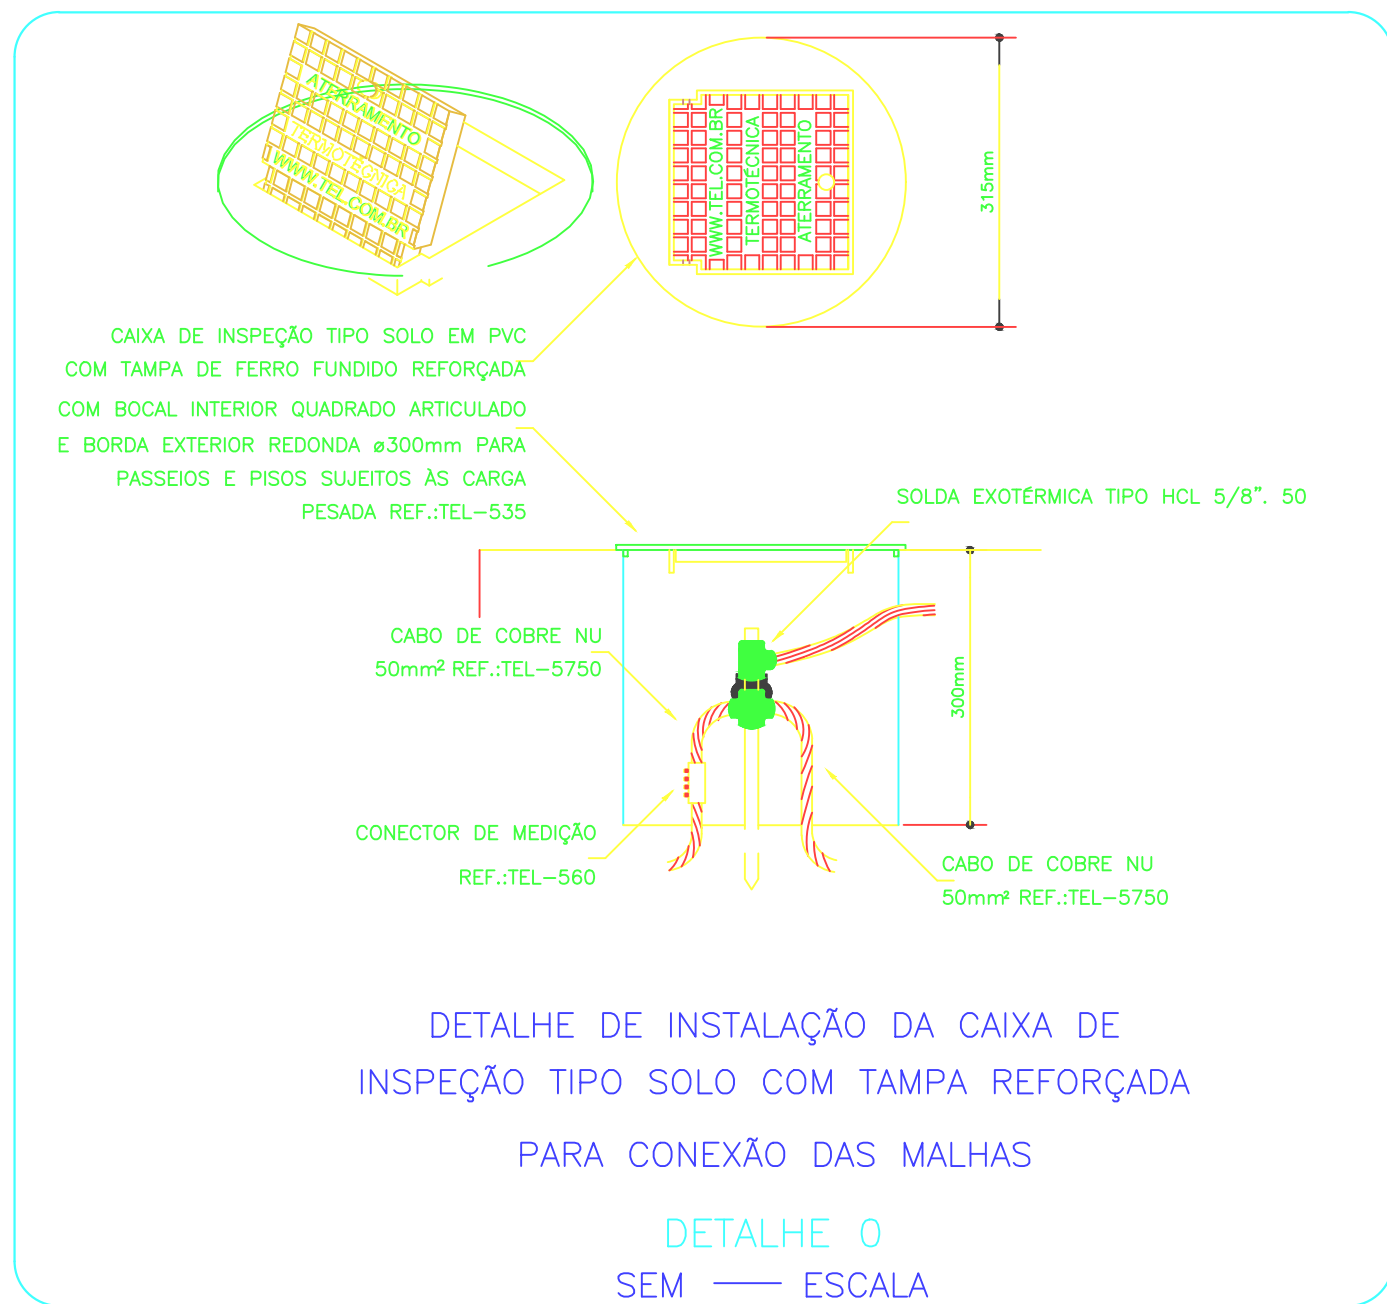


Implantação

Escala: 1/100

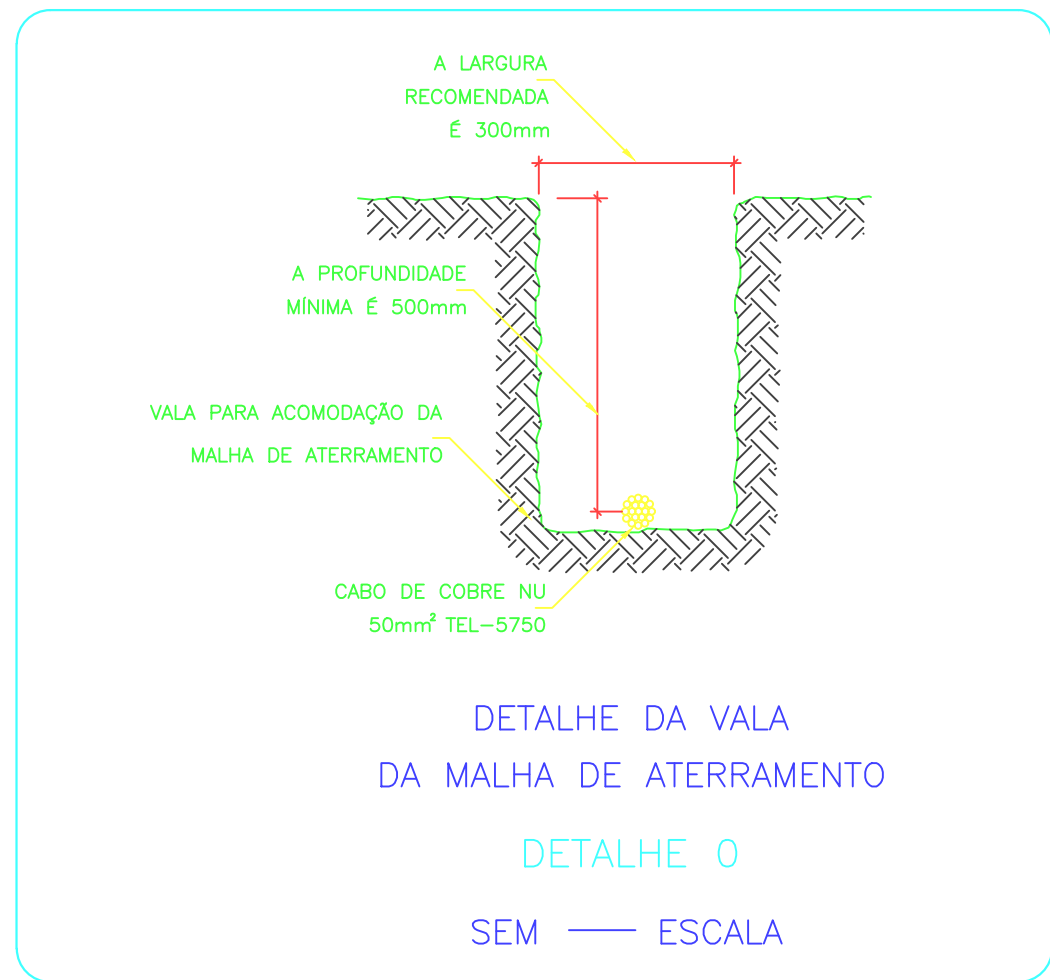

SPDA

PROJETO: Construção de Quadra de Areia		ÁREA TOTAL: 682,31 m²
PROPRIETÁRIO: Município de Nova Esperança do Sudoeste	CPF/CNPJ: 95.589.289/0001-32	DOCUMENTO EMITIDO PARA: <input type="checkbox"/> Anteprojeto <input checked="" type="checkbox"/> Aprovação Legal <input type="checkbox"/> Execução
CIDADE/ESTADO: Nova Esperança do Sudoeste Paraná	RUA: Av. Iguaçu, Centro	QUADRA
CONTEÚDO: INSTAÇÃO DE PROTEÇÃO CONTRA DESCARGAS ATMOSFÉRICAS	REVISÃO: 01	FOLHA: P-01/01
ESCALA: Indicada	DATA: JUNHO/ 2025	DESENHO:

Prancha: 841mmx594mm