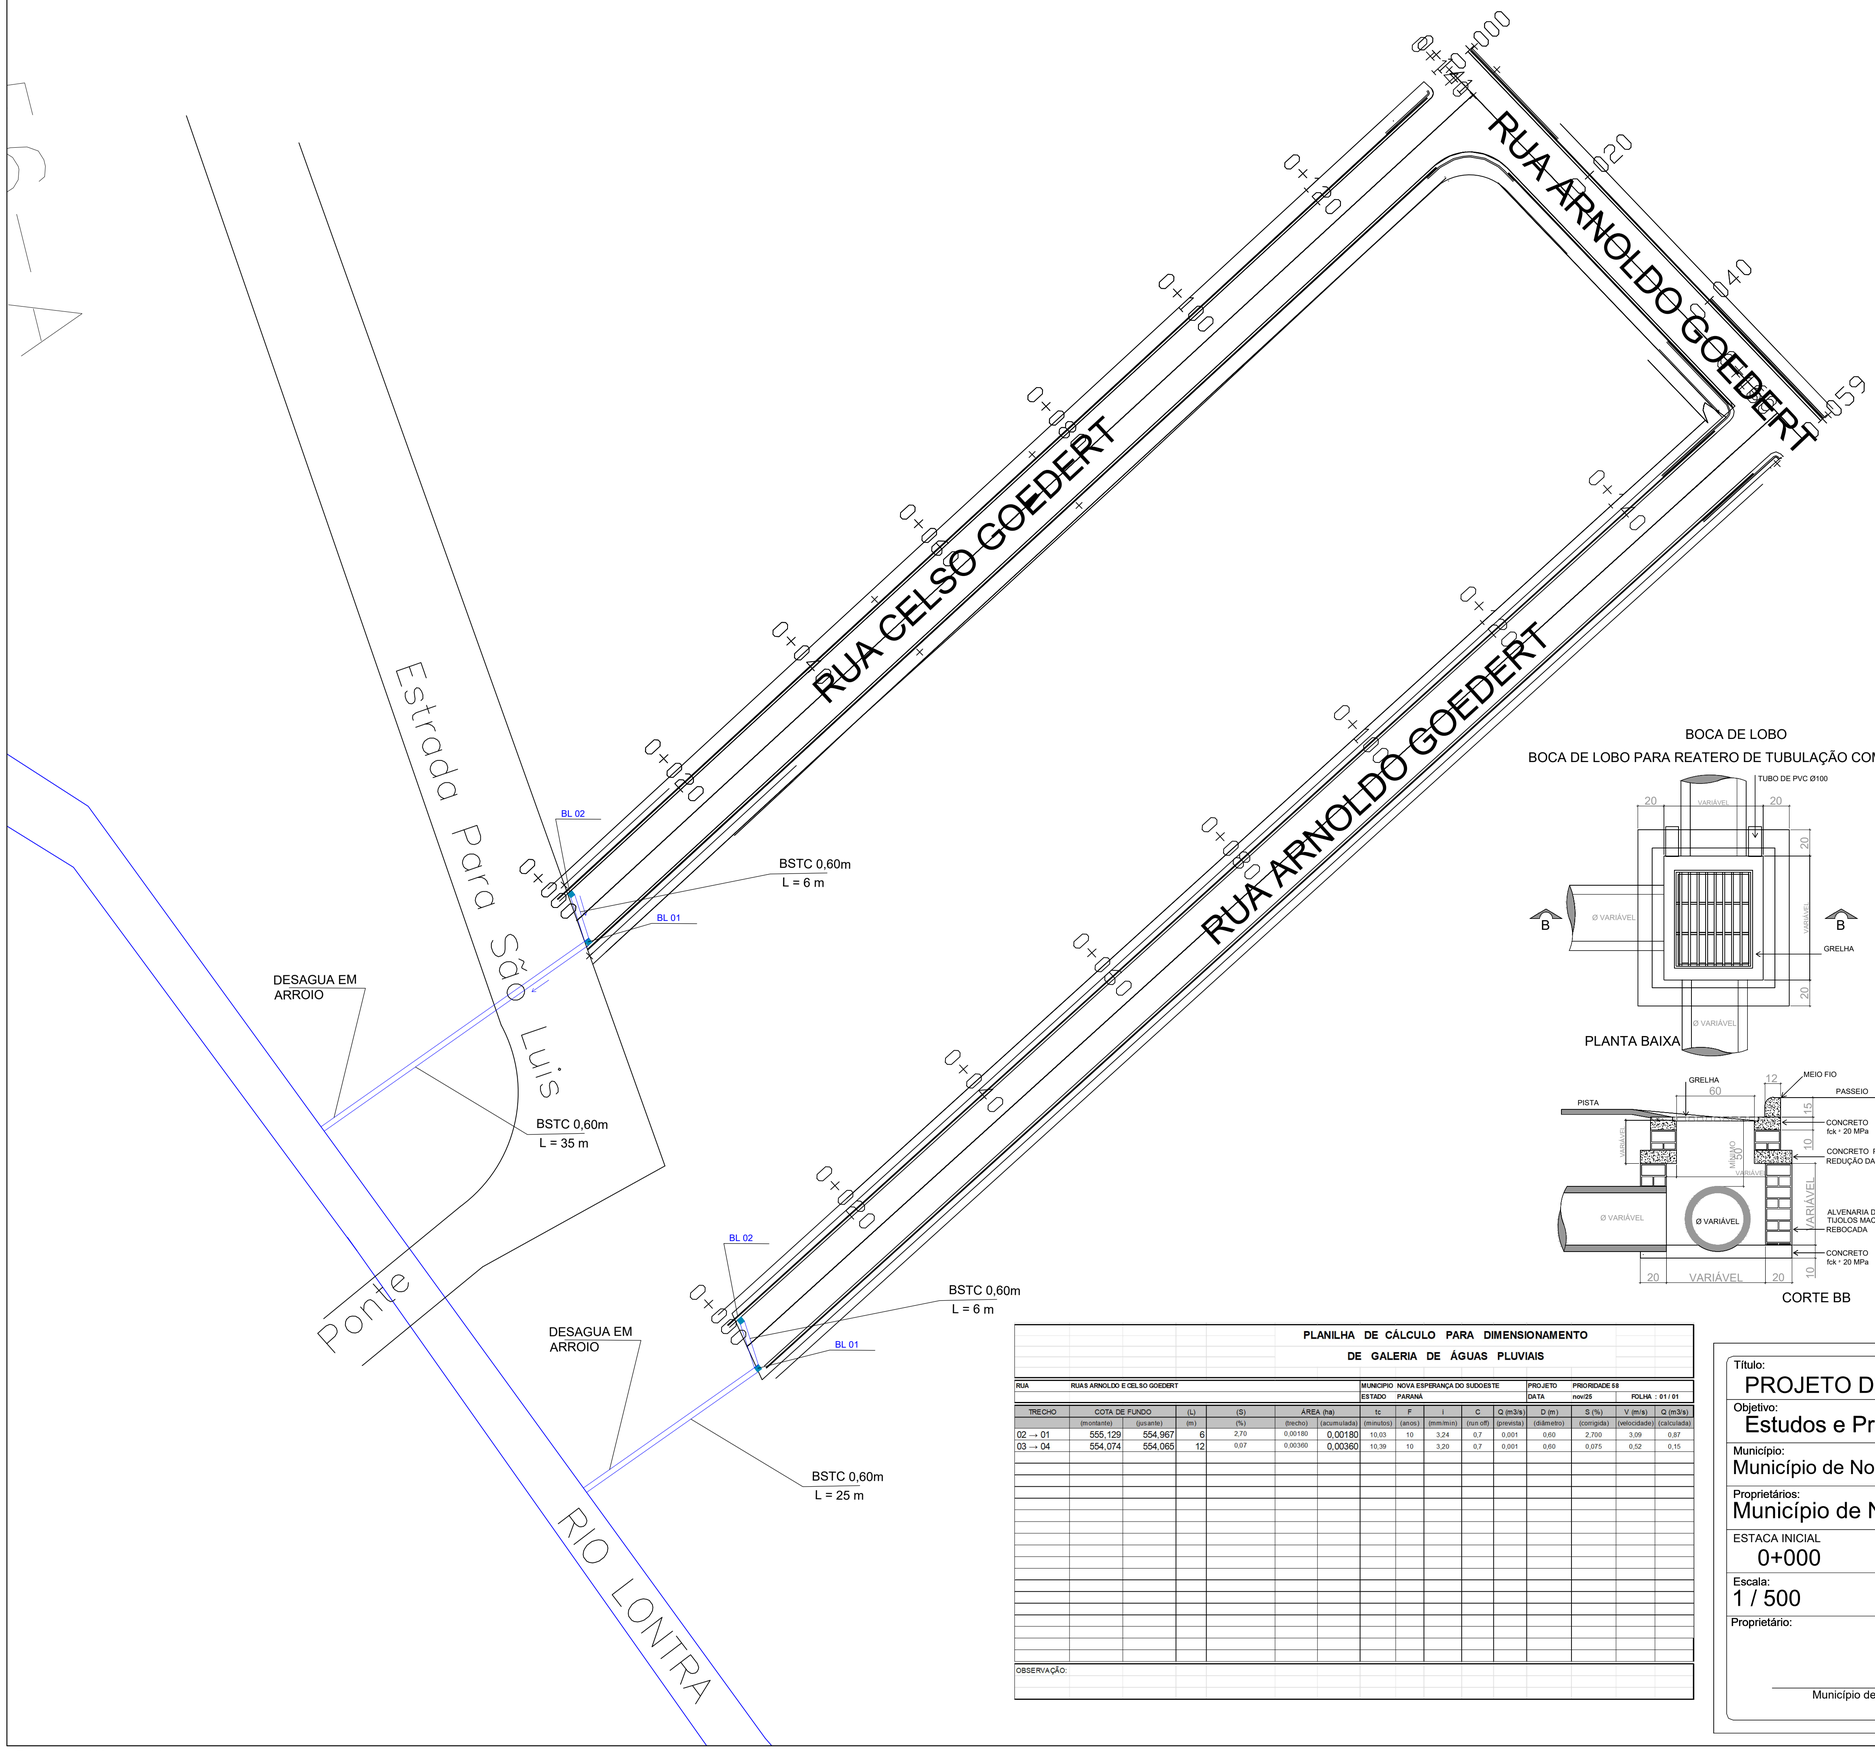

LEGENDA

- 5 — ESTACAS
- CAIXA DE CAPTAÇÃO A EXECUTAR
- CAIXA DE LIGAÇÃO A EXECUTAR
- BSTC PROJETADO

BOCA DE LOBO

BOCA DE LOBO PARA REATERO DE TUBULAÇÃO COM SOLO COMPACTADO

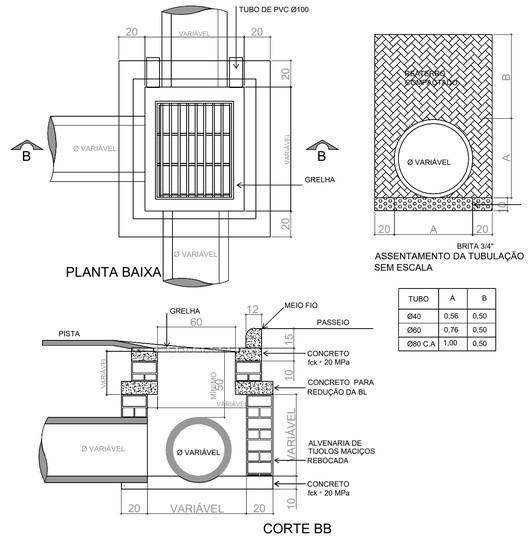

TUBO	A	B
Ø40	0,56	0,50
Ø60	0,76	0,50
Ø80 C.A	1,00	0,50

CAIXA DE LIGAÇÃO E PASSAGEM

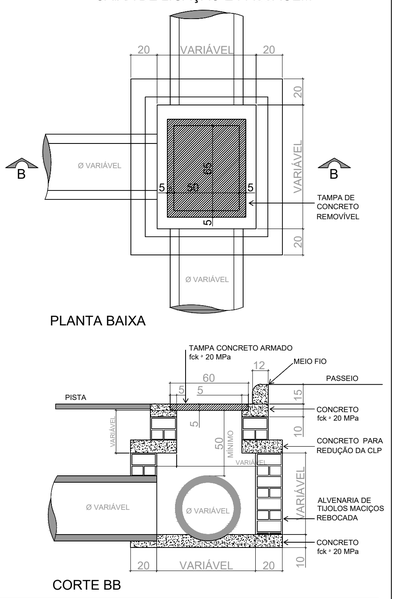

PLANILHA DE CÁLCULO PARA DIMENSIONAMENTO

DE GALERIA DE ÁGUAS PLUVIAIS

RUA: RUA S ARNOLDO E CELSO GOEDERT

MUNICIPIO: NOVA ESPERANÇA DO SUDOESTE — ESTADO: PARANÁ

PROJETO: PRIORIDADE 08 — DATA: nov/25 — FOLHA : 01 / 01

TRECHO	COTA DE FUNDO		(L)	(S)	ÁREA (ha)		tc	F	i	C	Q (m3/s)	D (m)	S (%)	V (m/s)	Q (m3/s)
	(montante)	(jusante)	(m)	(%)	(trecho)	(acumulada)	(minutos)	(anos)	(mm/min)	(run off)	(prevista)	(diâmetro)	(corrigida)	(velocidade)	(calculada)
02 → 01	555,129	554,967	6	2,70	0,00180	0,00180	10,03	10	3,24	0,7	0,001	0,60	2,700	3,09	0,87
03 → 04	554,074	554,065	12	0,07	0,00360	0,00360	10,39	10	3,20	0,7	0,001	0,60	0,075	0,52	0,15

OBSERVAÇÃO:

Título: PROJETO DE DRENAGEM	Folha: 01/01
Objetivo: Estudos e Projetos	
Município: Município de Nova Esperança do Sudoeste - Rua Celso e Arnoldo Goedert	
Proprietários: Município de Nova Esperança do Sudoeste	
ESTACA INICIAL 0+000 — ESTACA FINAL	
Escala: 1 / 500 — Data: 09/11/2025	Estado: PR
Proprietário: Município de Nova Esperança do Sudoeste	Responsável Técnico: BRUNA CAROLINA JACHINSKI:03687450074 — Assinado de forma digital por BRUNA CAROLINA JACHINSKI:03687450074 Dados: 2025.11.28 17:02:52 -03'00' — Bruna Carolina Jachinski CREA: RS-263013/D

Formato A2: 420 mm x 594 mm