
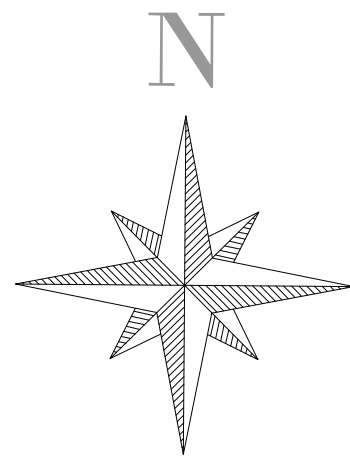


1 **Planta Baixa Drenagem**  
ESC: 1:500

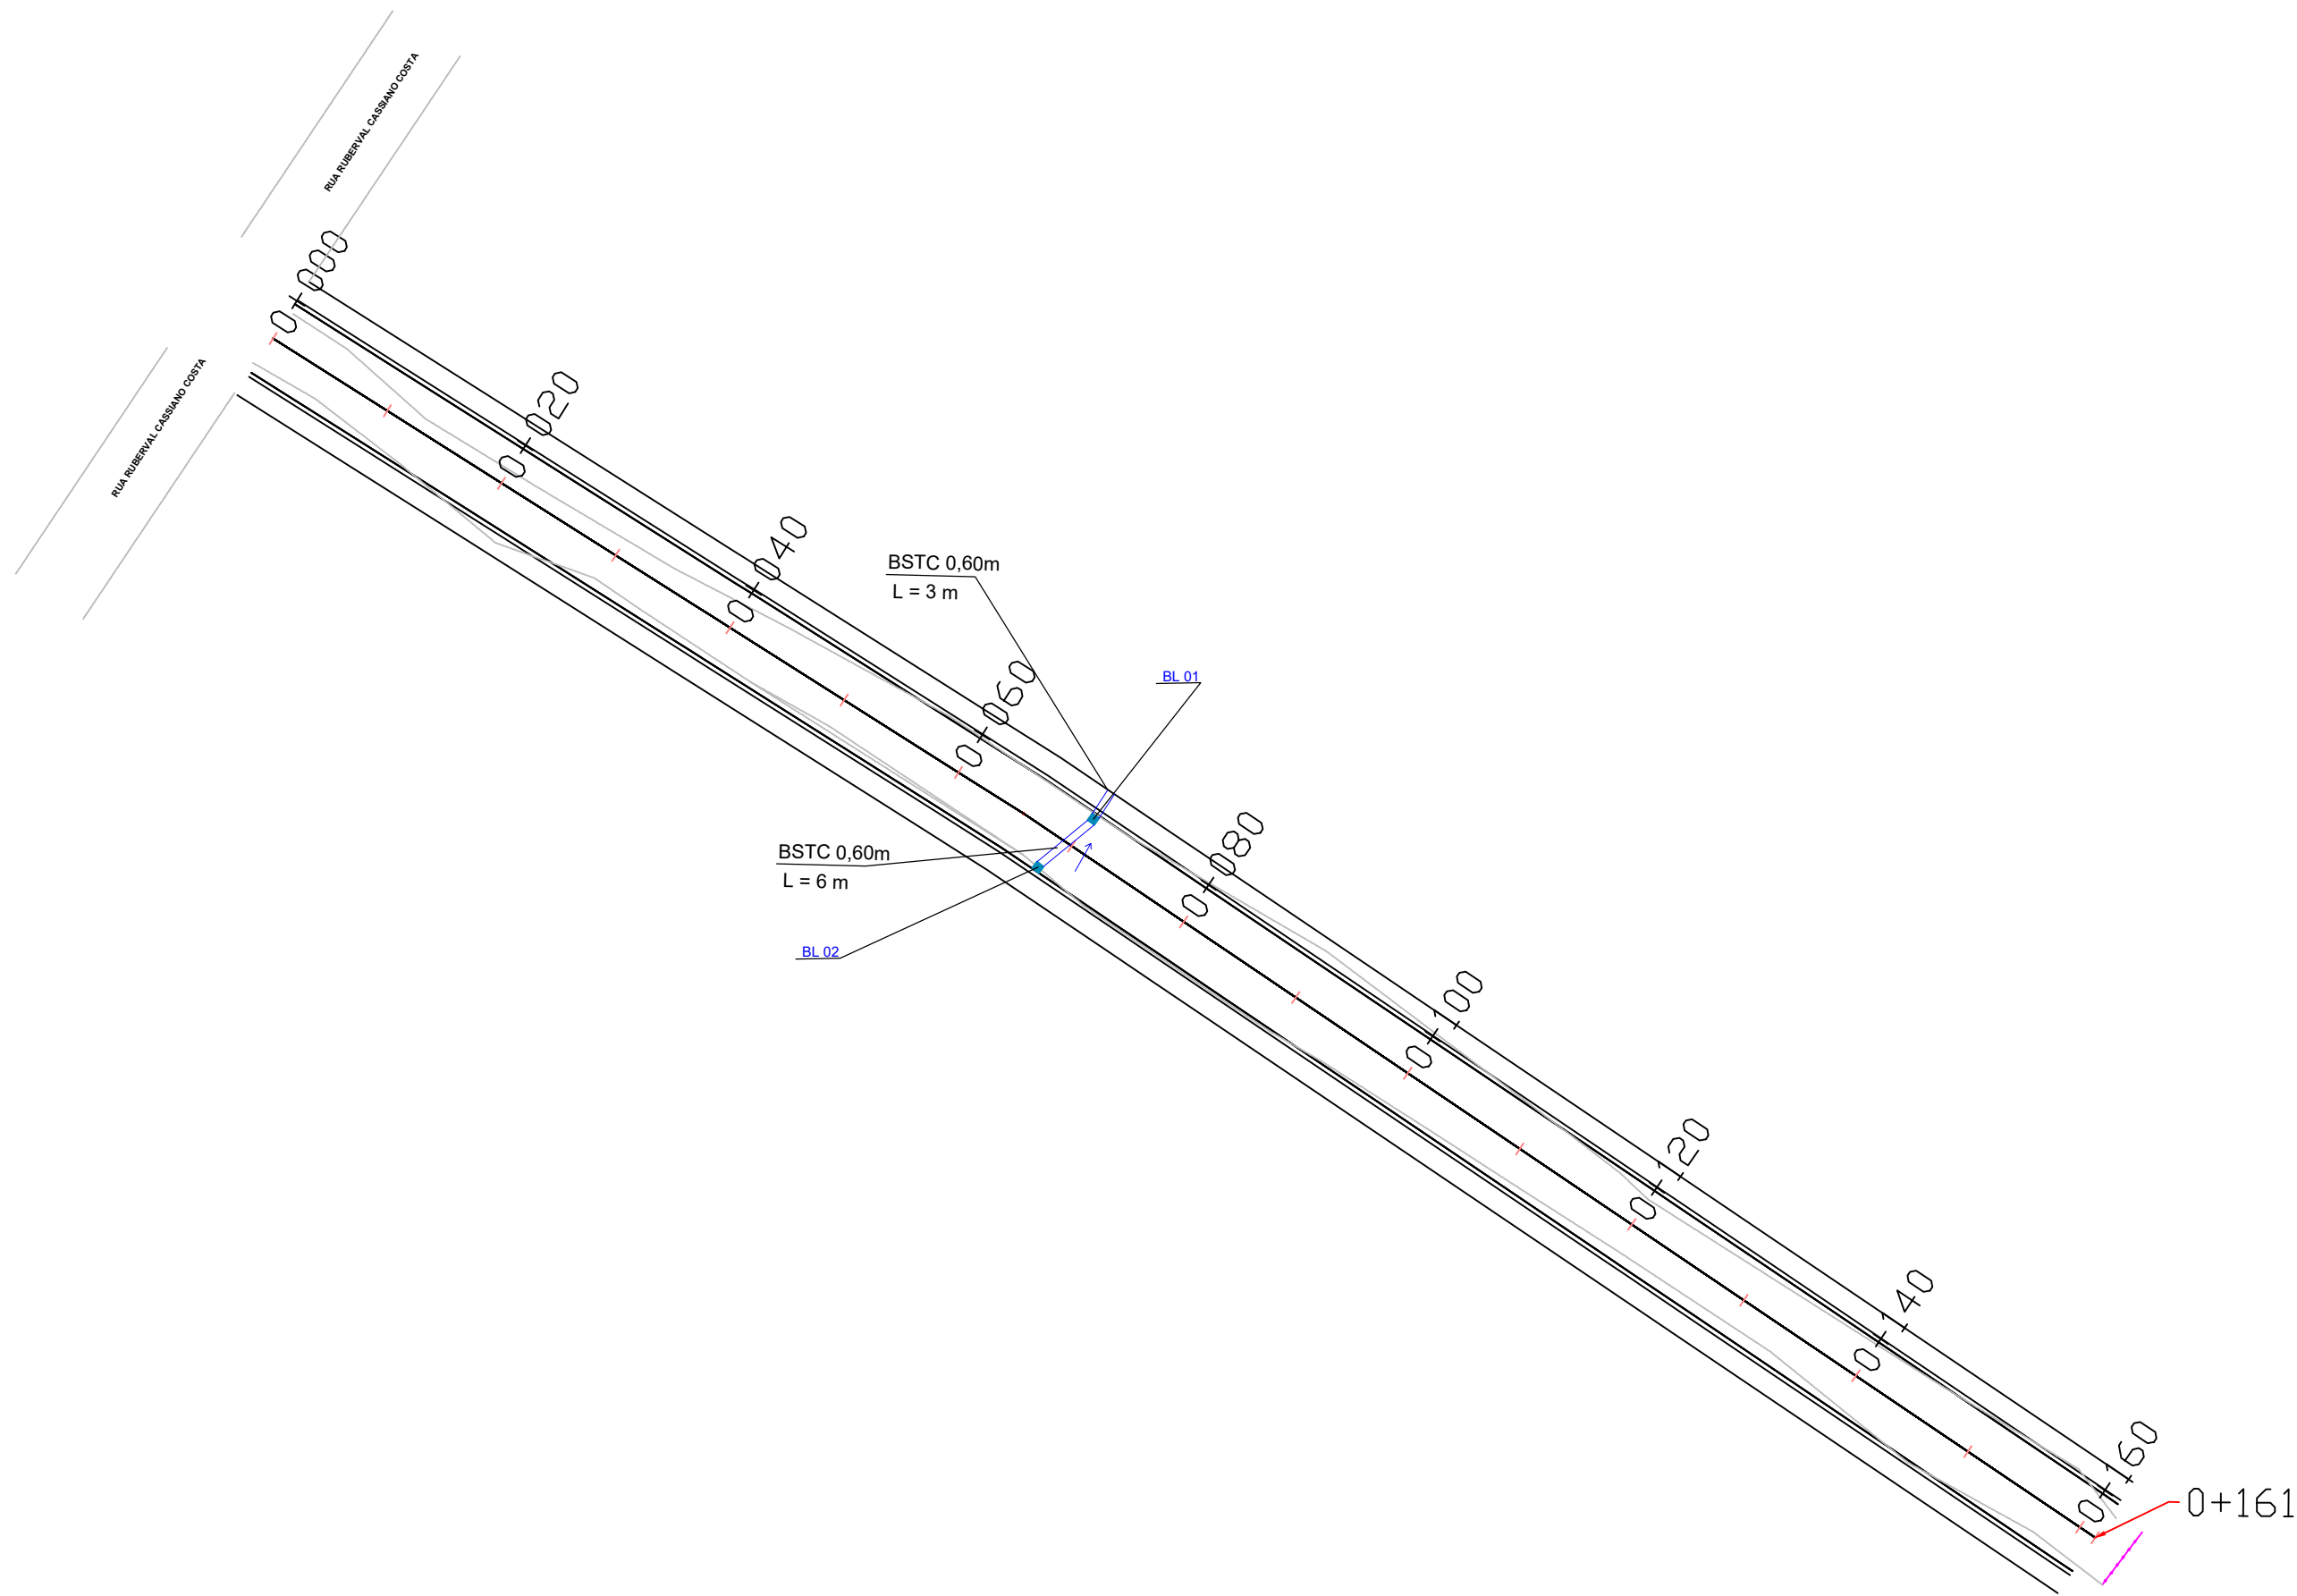

PLANILHA DE CÁLCULO PARA DIMENSIONAMENTO																
DE GALERIA DE ÁGUAS PLUVIAIS																
RUA										MUNICÍPIO NOVA ESPERANÇA DO SUDOESTE			PROJETO		PRIORIDADE 58	
										ESTADO PARANÁ		DATA		nov/25	FOLHA : 01 / 01	
TRECHO	COTA DE FUNDO		(L)	(S)	ÁREA (ha)		tc	F	I	C	Q (m³/s)	D (m)	S (%)	V (m/s)	Q (m³/s)	
	(montante)	(jusante)	(m)	(%)	(trecho)	(acumulada)	(minutos)	(anos)	(mm/min)	(run off)	(prevista)	(diâmetro)	(corrigida)	(velocidade)	(calculada)	
02 → 01	615,348	615,336	6	0,20	0,00180	0,00180	10,12	10	3,23	0,7	0,001	0,60	0,200	0,84	0,24	