

[illegible]

1 Planta Baixa Drenagem  
ESC: 1:500


BOCA DE LOBO  
BOCA DE LOBO PARA REATERO DE TUBULAÇÃO COM SOLO COMPACTADO

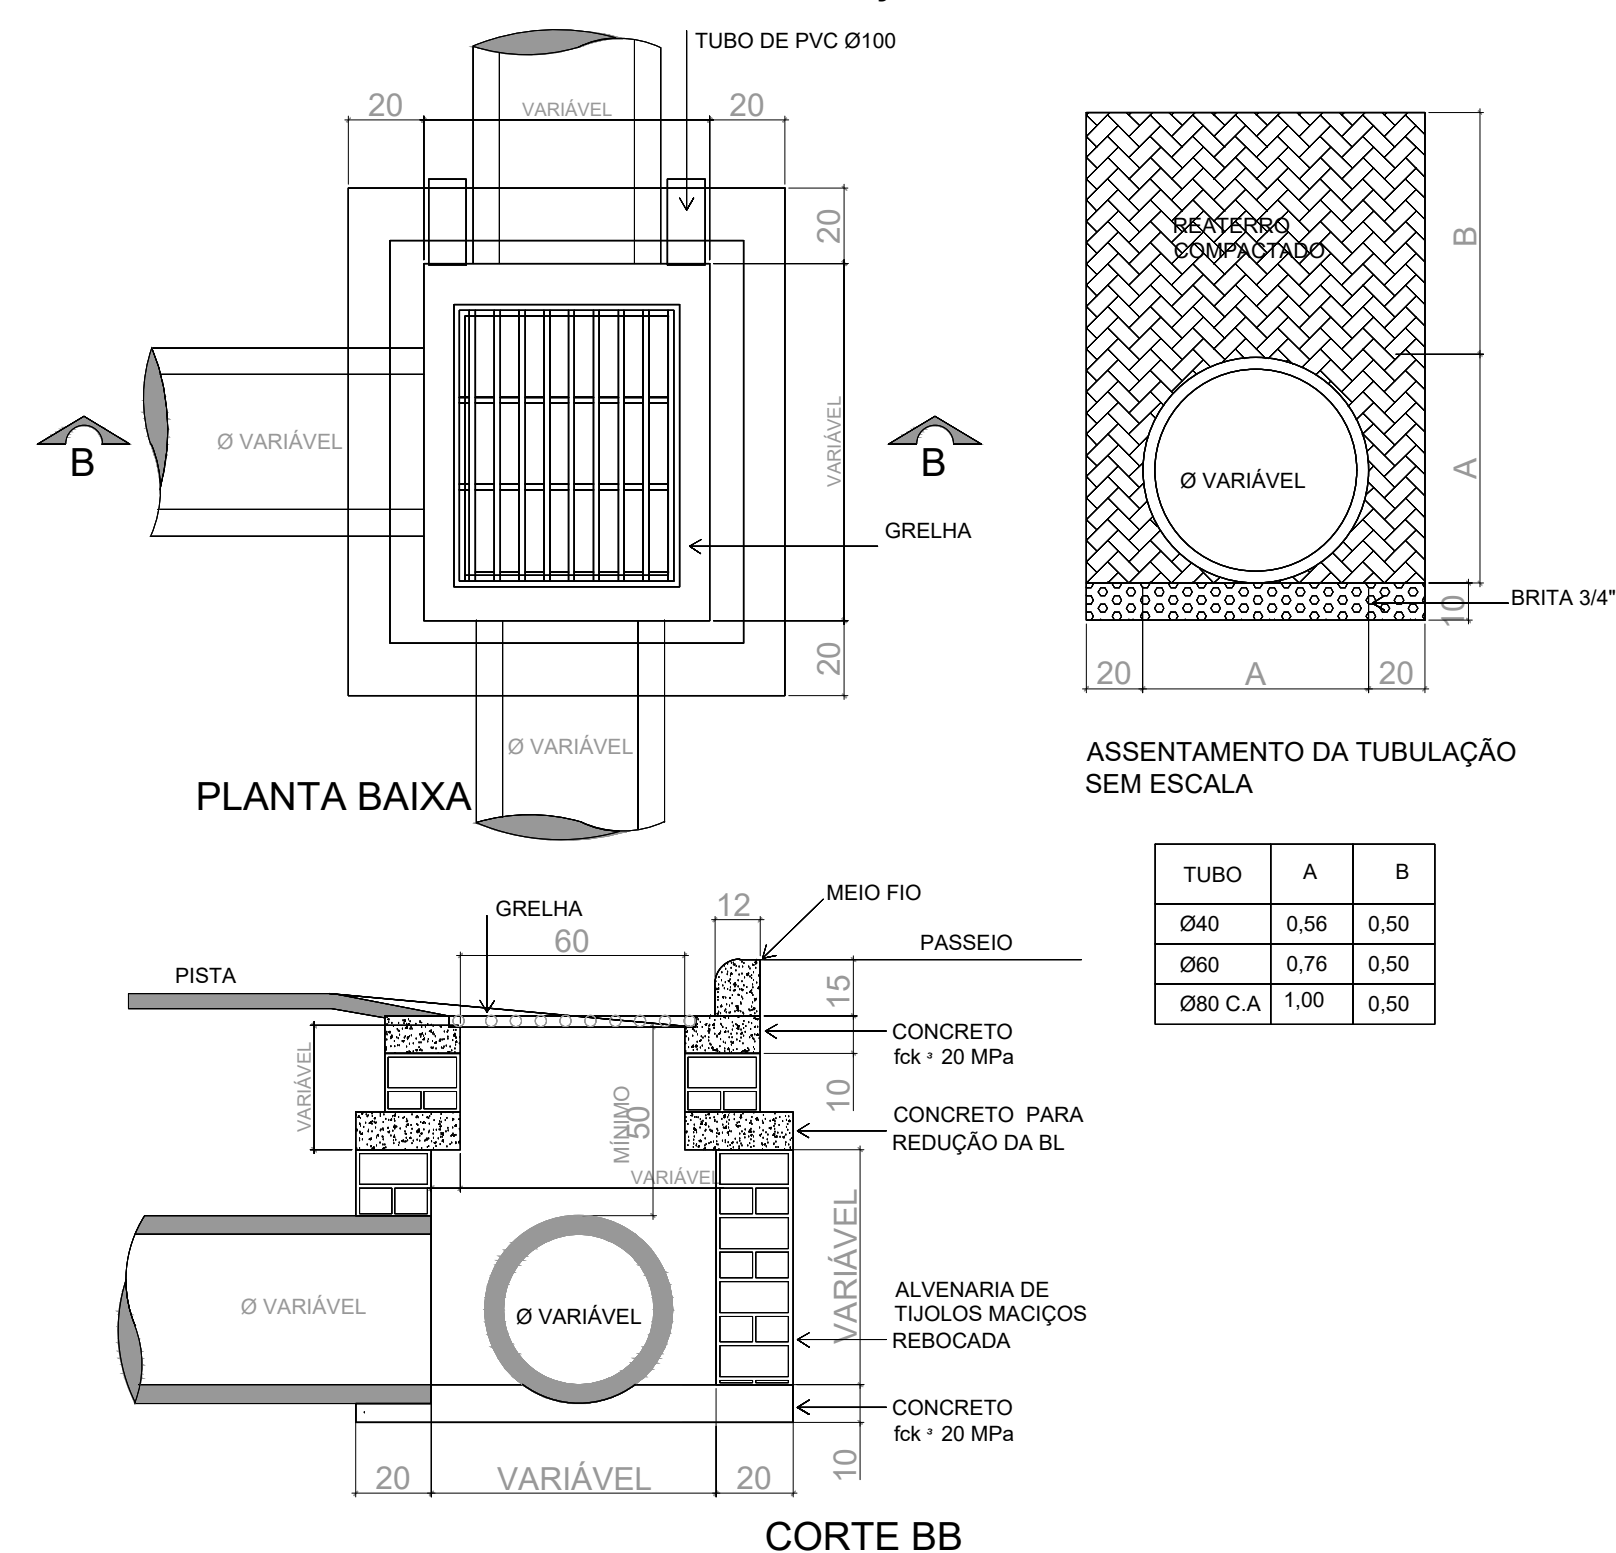

CAIXA DE LIGAÇÃO E PASSAGEM

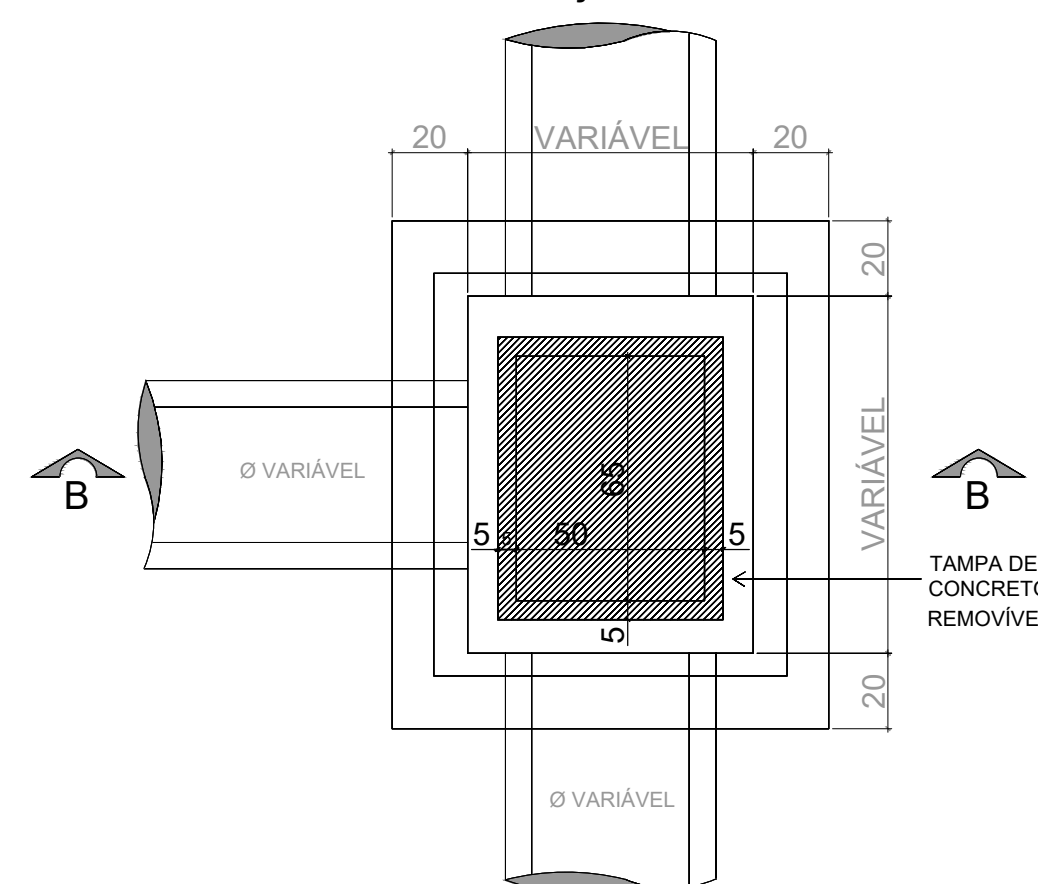

PLANTA BAIXA

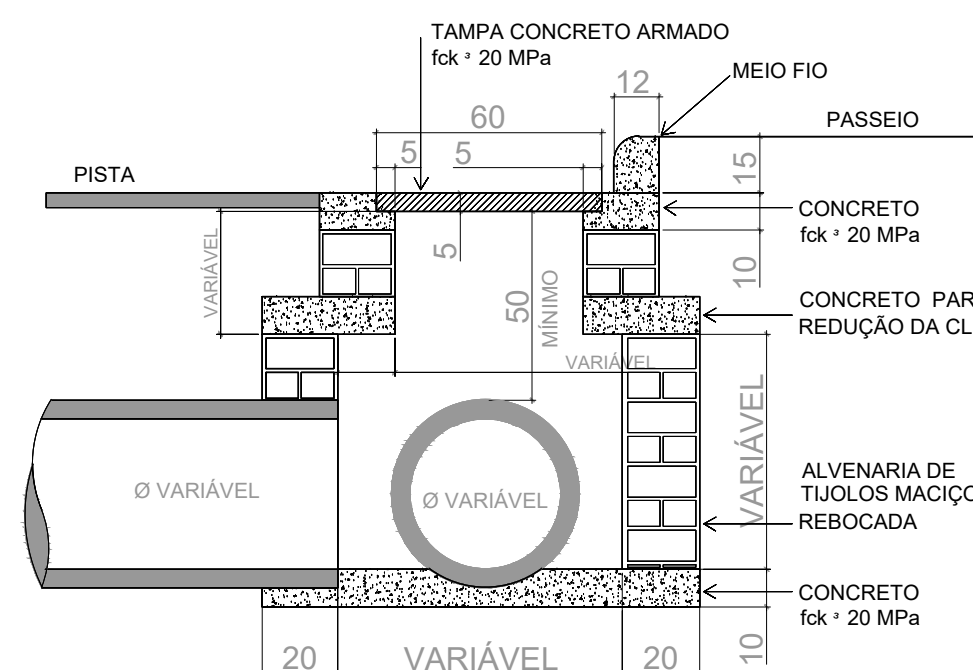

CORTE BB

## LEGENDA

- 5 ESTACAS
- CAIXA DE CAPTAÇÃO A EXECUTAR
- ▣ CAIXA DE LIGAÇÃO A EXECUTAR
- BSTC PROJETADO

Título:	<b>PROJETO DE DRENAGEM</b>		Folha:	<b>01/01</b>
Objeto:	<b>Estudos e Projetos</b>			
Município:	<b>Município de Nova Esperança do Sudoeste - Rua Sebastião Silvério Filho</b>			
Proprietários:	<b>Município de Nova Esperança do Sudoeste</b>			
ESTACA INICIAL <b>0+000</b>	ESTACA FINAL <b>0+250</b>			
Escala: <b>1 / 500</b>	Data: <b>03/10/2025</b>	Estado: <b>PR</b>		
Proprietário:	Responsável Técnico:			
_____ Município de Nova Esperança do Sudoeste		_____ Bruna Carolina Jachinski CREA: RS-263013/D		

## 2 Detalhamentos