



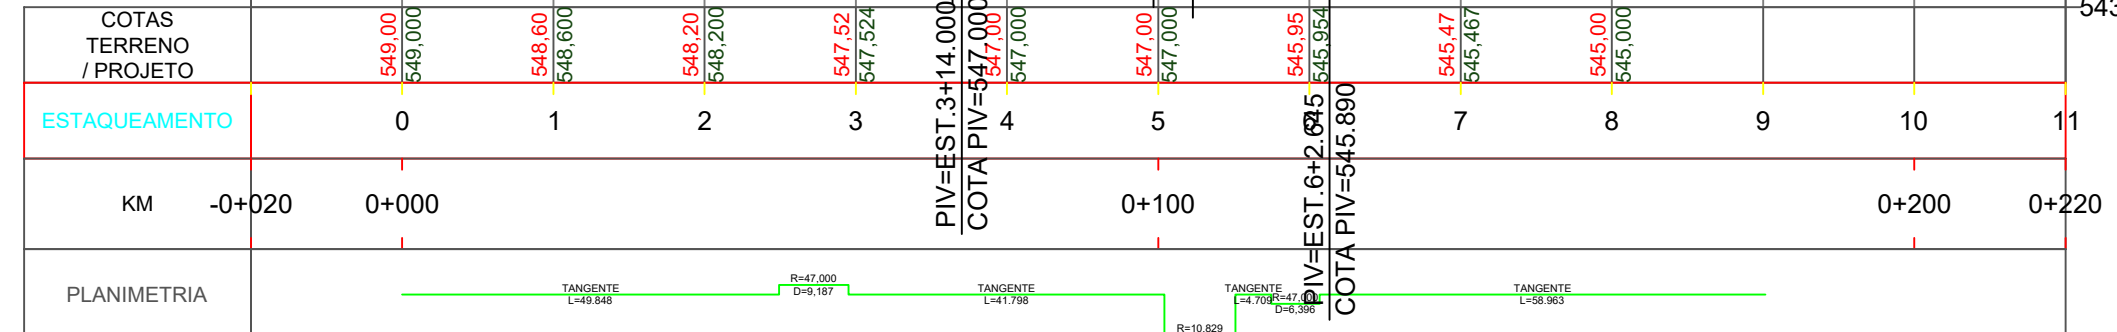

1



VOLUME TOTAL							
Estaca	Área de Corte (m²)	Área de Aterro (m²)	Volum. de Corte (m3)	Volum. de Aterro (m3)	Volum. Corte Acum. (m3)	Volum. Aterro Acum. (m3)	Volum. Líquido (m3)
0+0,00	2,41	0,01	0,00	0,00	0,00	0,00	0,00
1+0,00	2,41	0,01	48,11	0,11	48,11	0,11	48,00
2+0,00	2,71	0,00	51,18	0,07	99,30	0,19	99,11
2+9,85	3,36	0,00	29,89	0,01	129,19	0,19	129,00
2+14,44	3,05	0,00	14,72	0,01	143,92	0,20	143,71
3+0,00	2,38	0,04	15,10	0,14	159,01	0,34	158,67
4+0,00	2,35	0,07	47,36	1,09	206,37	1,43	204,95
5+0,83	2,41	0,05	49,63	1,23	256,01	2,66	253,35
5+5,53	2,05	0,00	9,51	0,08	265,51	2,74	262,78
5+10,22	2,31	0,00	8,66	0,01	274,17	2,74	271,43
6+1,33	2,16	0,05	24,55	0,28	298,72	3,02	295,70
7+0,00	1,33	0,19	32,57	2,29	331,29	5,31	325,98
8+0,00	0,32	0,44	16,50	6,26	347,79	11,58	336,21
9+0,00	0,00	0,00	3,22	4,35	351,01	15,93	335,08
9+0,29	0,00	0,00	0,00	0,00	351,01	15,93	335,08

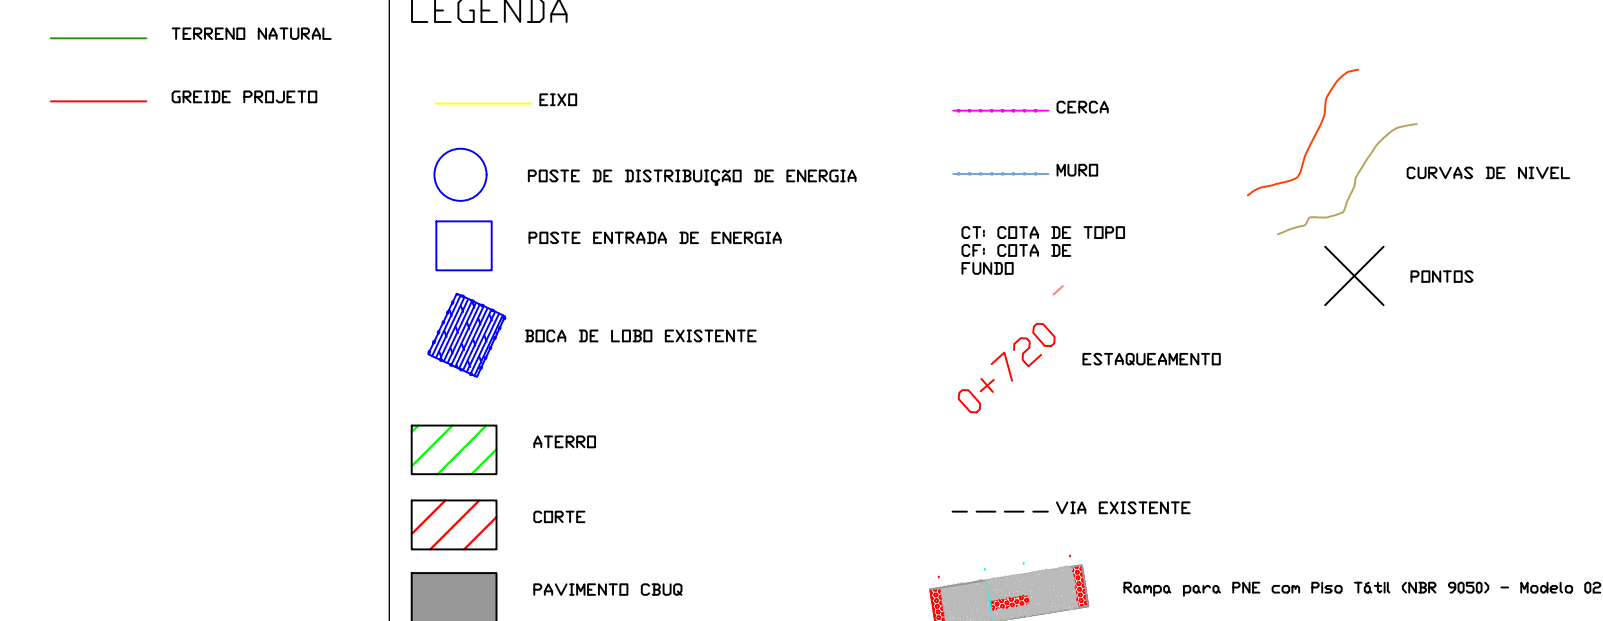

2

Título: <b>PROJETO DE URBANIZAÇÃO</b>		Folha: <b>01/02</b>	
Objetivo: <b>Estudos e Projetos</b>			
Município: <b>Município de Nova Esperança do Sudoeste - Rua Clementina Zampoli Rocha</b>			
Proprietários: <b>Município de Nova Esperança do Sudoeste</b>			
ESTACADA INICIAL <b>0+000</b>		ESTACA FINAL <b>0+176</b>	
		COMPRIMENTO <b>176 m</b>	
Escala: <b>1 / 500</b>		Data: <b>14/11/2025</b>	
		Estado: <b>PR</b>	
Proprietário:  _____ Município de Nova Esperança do Sudoeste		Responsável Técnico:  _____ Bruna Carolina Jachinski CREA: RS-263013/D	