



- 1 REGULARIZAÇÃO E COMPACTAÇÃO DO SUBLEITO A 100% PN (A)
- 2 MACADAME SECO COM BRITA GRADUADA (Esp - 15 cm)
- 3 BRITA GRADUADA (Esp - 15 cm)
- 4 IMPRIMAÇÃO IMPERMEABILIZANTE C/ CM-30
- 5 PINTURA DE LIGAÇÃO C/ EMULSÃO RR-2C
- 6 REVESTIMENTO COM C.B.U.Q. (Esp - 5 cm)

1 Detalhamento Seção Transversal SEM ESCALA

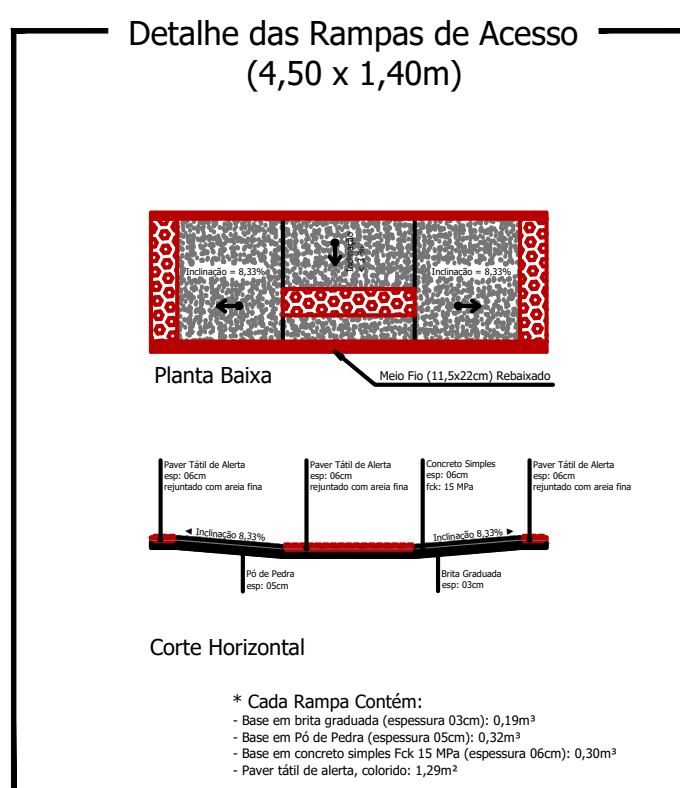

2 Detalhamentos passeios SEM ESCALA

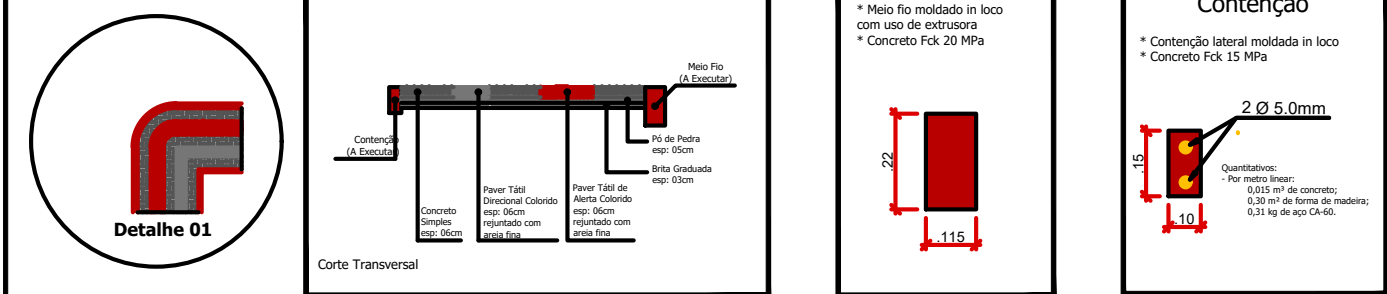

3 Localização SEM ESCALA

FONTE: GOOGLE EARTH

Título: PROJETO DE URBANIZAÇÃO		Folha: 02/02
Objetivo: Estudos e Projetos		
Município: Município de Nova Esperança do Sudoeste - Rua Clementina Zampoli Rocha		
Proprietários: Município de Nova Esperança do Sudoeste		
Estação Inicial: 0+000	Estação Final: 0+176	Comprimento: 176 m
Escala: 1 / 200	Data: 14/11/2025	Estado: PR
Proprietário: Município de Nova Esperança do Sudoeste		Responsável Técnico: Bruna Carolina Jachinski CREA: RS-263013/D