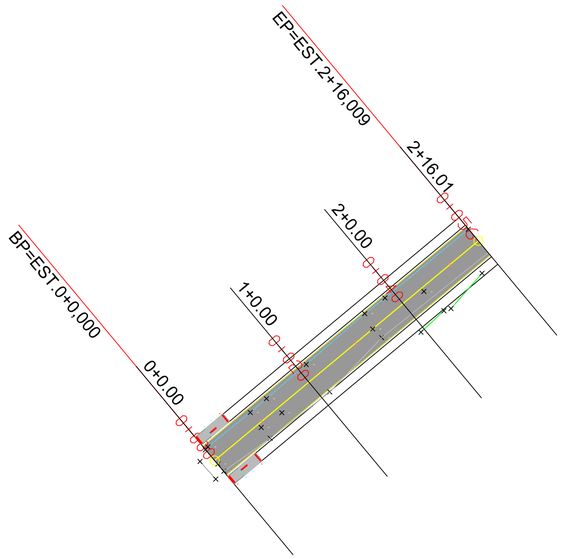

1 Planta Baixa Pavimentação
ESC: 1:500

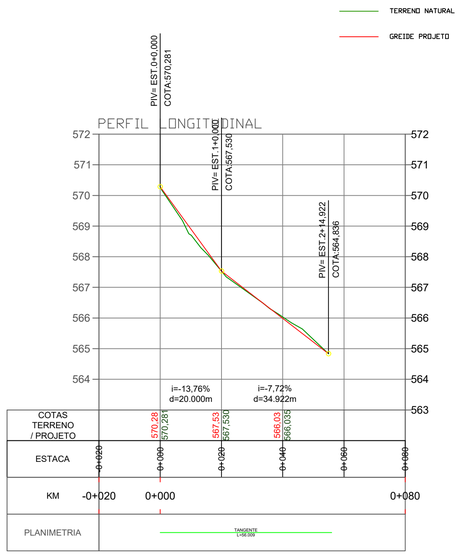

2 Perfil longitudinal
20X5

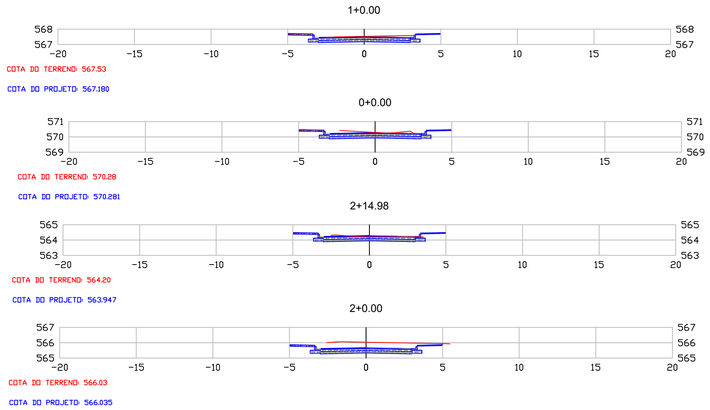

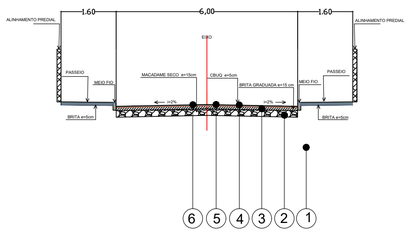

1 REGULARIZAÇÃO E COMPACTAÇÃO DO SUBLEITO A 100% PN (A)
2 MACADAME SECO COM BRITA GRADUADA (Esp - 15 cm)
3 BRITA GRADUADA (Esp - 15 cm)
4 IMPRIMAÇÃO IMPERMEABILIZANTE C/ RR-1C
5 PINTURA DE LIGAÇÃO C/ EMULSÃO RR-1C
6 REVESTIMENTO COM C.B.U.Q. (Esp - 5 cm)

3 Detalhamento Seção Transversal
SEM ESCALA

5 Localização
SEM ESCALA

FONTE: GOOGLE EARTH

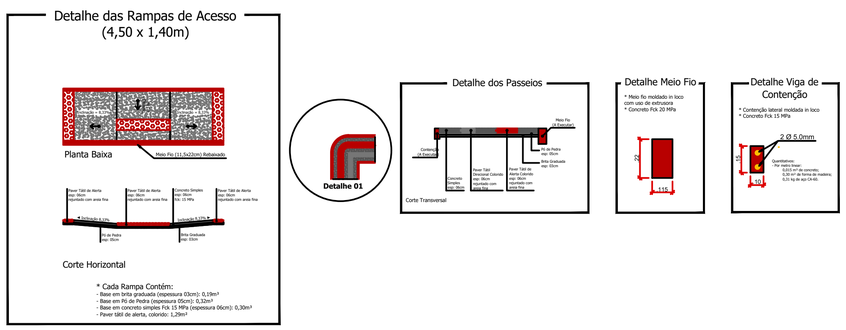

* Cada Rampa Contém:
- Base em brita graduada (espessura 03cm): 0,19m³
- Base em Pó de Pedra (espessura 05cm): 0,32m³
- Base em concreto simples Fck 15 MPa (espessura 06cm): 0,30m³
- Paver tipo de alerta, colorido: 1,29m²

4 Detalhamentos passeios
SEM ESCALA

VOLUME TOTAL							
Estaca	Área de Corte (m²)	Área de Aterro (m²)	Volume de Corte (m3)	Volume de Aterro (m3)	Volum. Corte Acum. (m3)	Volum Aterro Acum. (m3)	Volume Líquido (m3)
0+0,00	1,90	0,00	0.00	0,00	0,00	0,00	0,00
1+0,00	2,02	0,00	39.25	0,04	39,25	0,04	39,20
2+0,00	4,65	0,00	66.66	0,04	105,91	0,09	105,82
2+14,98	1,67	0,04	47.31	0,30	153,22	0,39	152,83

LEGENDA

- EIXO
- POSTE DE DISTRIBUIÇÃO DE ENERGIA
- POSTE ENTRADA DE ENERGIA
- BOCA DE LOBO EXISTENTE
- ATERRO
- CORTE
- PAVIMENTO CBUQ
- CERCA
- MURO
- CT: COTA DE TOPO
  CF: COTA DE FUNDO
- 0+720 ESTAQUEAMENTO
- VIA EXISTENTE
- Rampa para PNE com Piso Tátil (NBR 9050) - Modelo 02
- CURVAS DE NIVEL
- PONTOS

Título: PROJETO DE PAVIMENTAÇÃO E URBANIZAÇÃO	Folha: 01/01
Objetivo: Estudos e Projetos	
Município: Município de Nova Esperança do Sudoeste - Rua Marchesi	
Proprietários: Município de Nova Esperança do Sudoeste	
ESTACA INICIAL 0+000 / ESTACA FINAL 0+56	COMPRIMENTO 56 metros
Escala: 1 / 500 / Data: 20/10/2025	Estado: PR
Proprietário: Município de Nova Esperança do Sudoeste	Responsável Técnico: BRUNA CAROLINA JACHINSKI:03687450074 — Assinado de forma digital por BRUNA CAROLINA JACHINSKI:03687450074 Dados: 2026.01.19 02:10:36 -03'00' — Bruna Carolina Jachinski CREA: RS-263013/D

Formato A1: 594 mm x 841 mm