

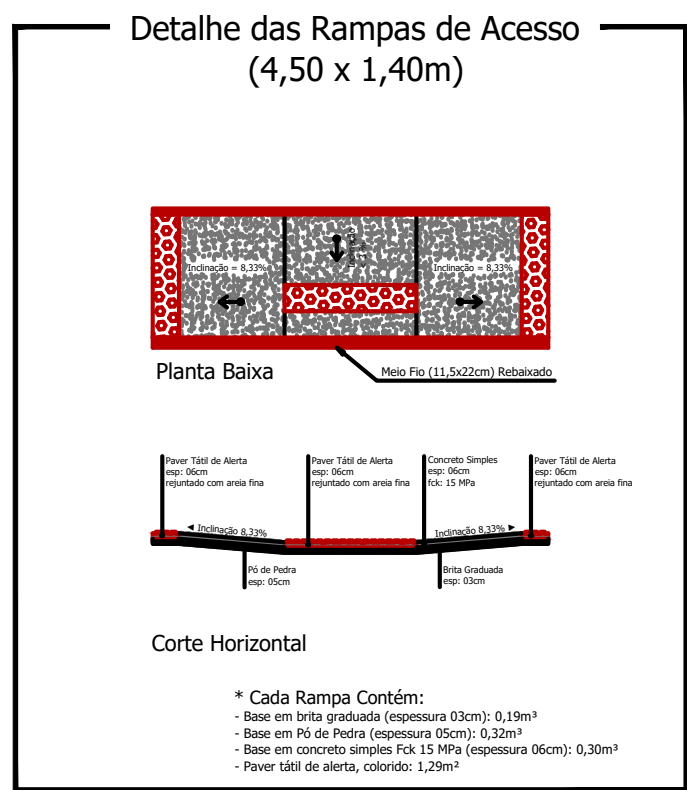
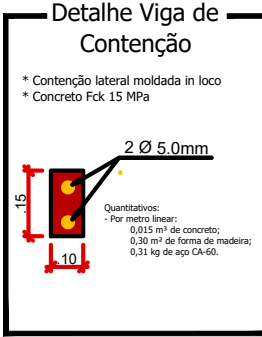
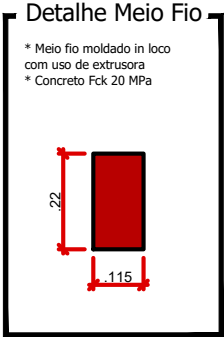


- 1 REGULARIZAÇÃO E COMPACTAÇÃO DO SUBLEITO A 100% PN (A)
- 2 MACADAME SECO COM BRITA GRADUADA (Esp - 10 cm)
- 3 BRITA GRADUADA (Esp - 15 cm)
- 4 IMPRIMAÇÃO IMPERMEABILIZANTE C/ RR-1C
- 5 PINTURA DE LIGAÇÃO C/ EMULSÃO RR-1C
- 6 REVESTIMENTO COM C.B.U.Q. (Esp - 5 cm)

1 Detalhamento Seção Transversal SEM ESCALA

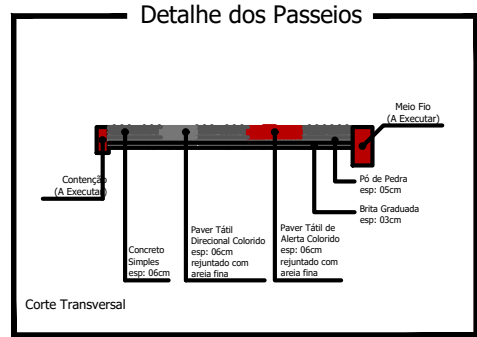

2 Detalhamentos passeios SEM ESCALA

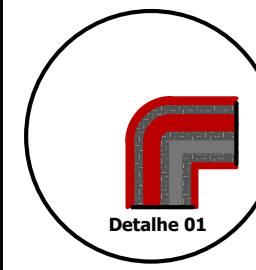

Título: PROJETO DE PAVIMENTAÇÃO		Folha: 02/02
Objetivo: Estudos e Projetos		
Município: Município de Nova Esperança do Sudoeste - Rua Arnoldo Goedert		
Proprietários: Município de Nova Esperança do Sudoeste		
Estação: 0+000	Estação Final: 0+138 e 0+059	Data: 14/11/2025
Escala: 1 / 200	Estado: PR	Responsável Técnico: Bruna Carolina Jachinski CREA: RS-263013/D