



1 Planta Baixa Pavimentação  
ESC: 1:500

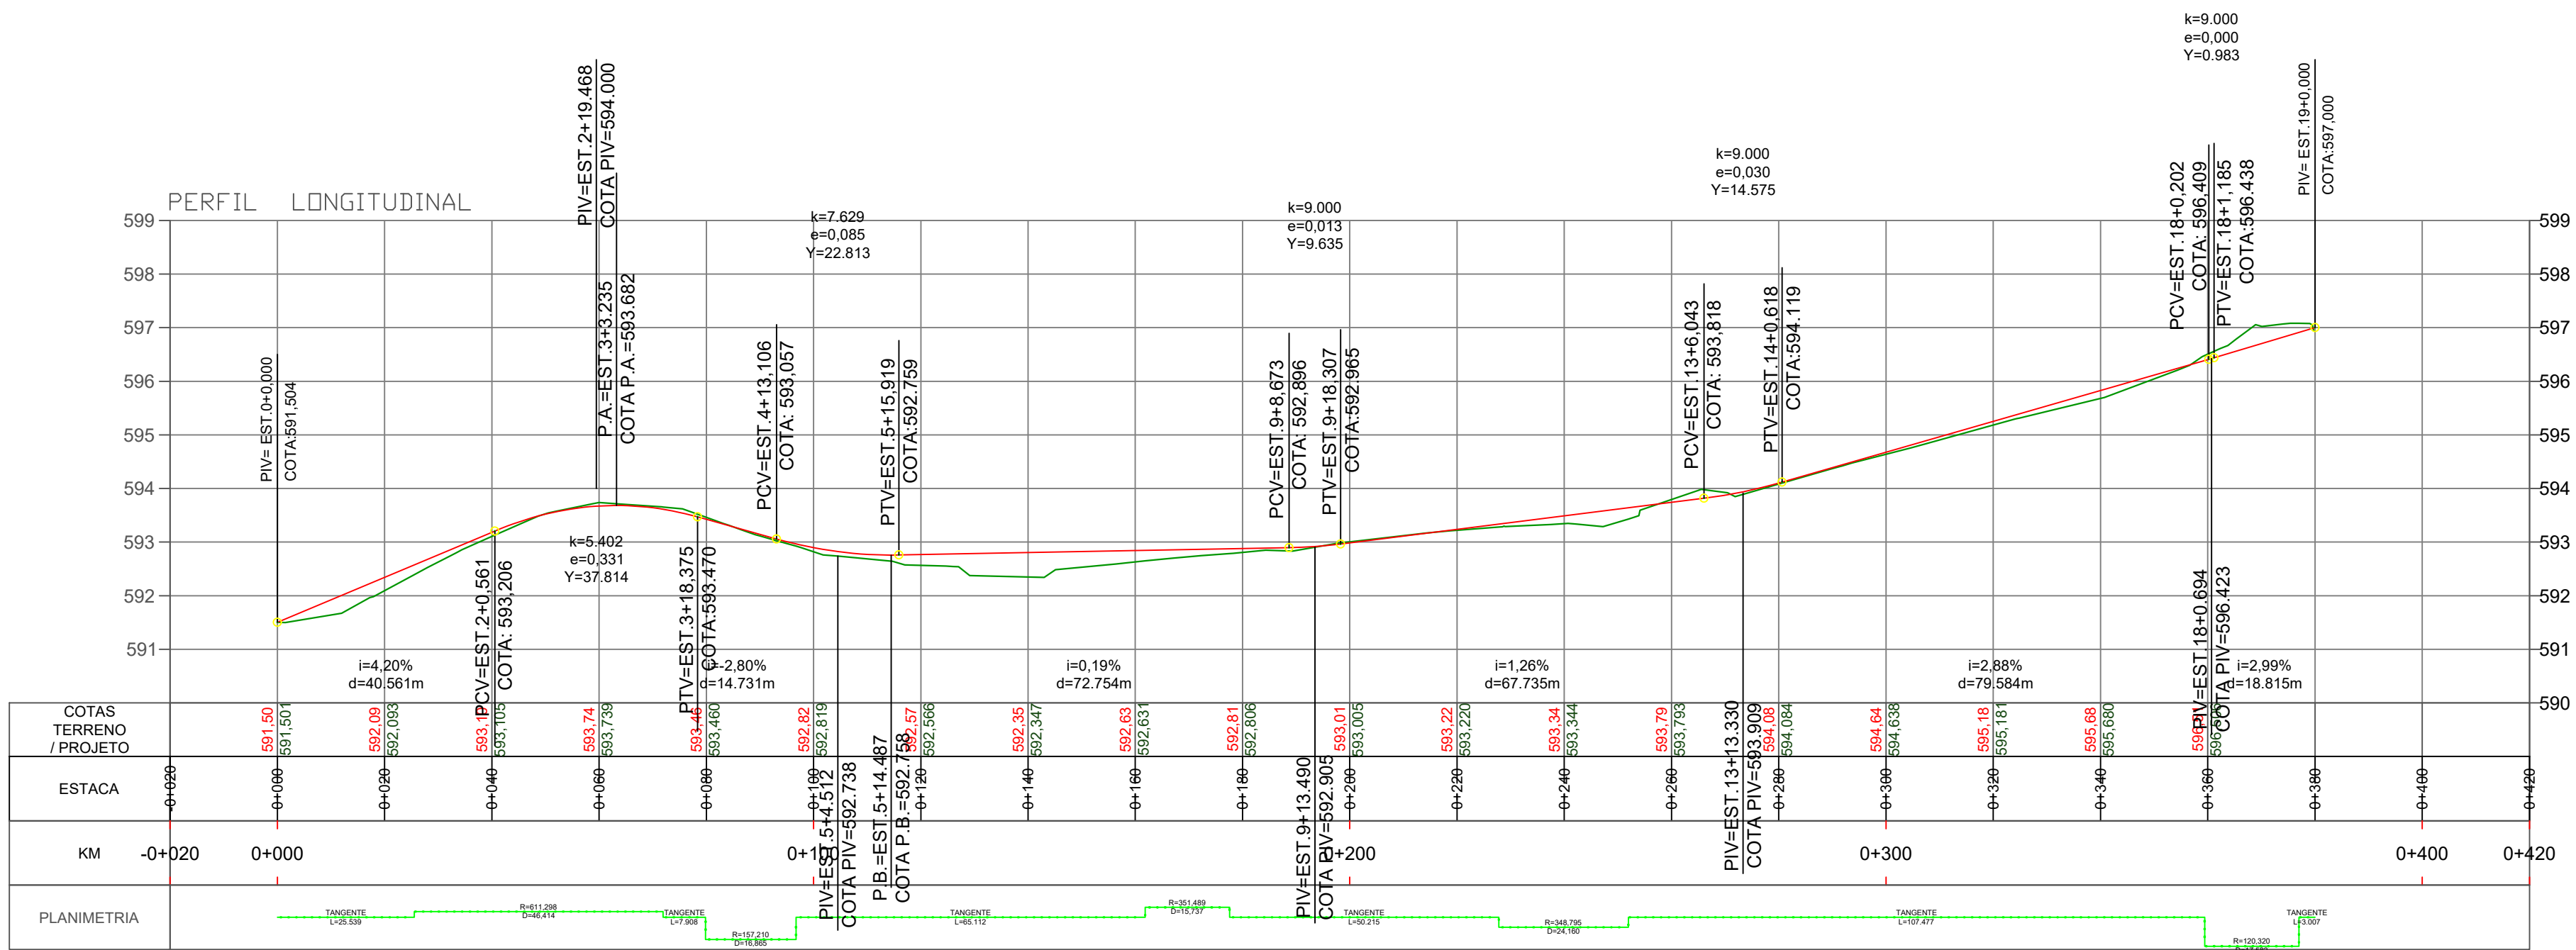

VOLUME TOTAL						
Estaca	Área de Corte (m²)	Área de Aterro (m²)	Volum. de Corte (m³)	Volum. de Aterro (m³)	Volum. Corte Acum. (m³)	Volum. Aterro Acum. (m³)
0+000	1,43	0,06	0,00	0,00	0,00	0,00
1+000	0,09	0,06	15,20	1,19	15,20	1,19
1+554	0,36	0,00	1,25	0,17	16,45	1,36
2+000	0,93	0,16	9,35	1,21	25,80	2,56
2+875	1,35	0,48	9,95	2,80	35,75	5,37
3+000	1,94	0,41	18,49	5,01	54,24	10,38
3+1195	1,73	0,27	21,97	4,08	76,21	14,46
3+1986	1,75	0,18	13,79	1,78	90,01	16,24
4+000	1,75	0,18	0,24	0,03	90,25	16,27
4+829	1,43	0,31	13,10	1,97	103,35	18,23
4+1673	1,29	0,25	11,40	2,29	114,74	20,52
5+000	1,09	0,34	3,90	0,96	118,64	21,48
6+000	0,85	0,27	19,42	6,13	138,06	27,61
7+000	0,00	1,48	8,50	17,57	146,57	45,18
8+000	0,83	0,27	8,27	17,54	154,84	62,72
8+184	0,97	0,24	1,65	0,47	156,49	63,19
8+971	1,60	0,08	10,12	1,25	166,61	64,44
8+1757	2,20	0,09	14,99	0,66	181,59	65,10
9+000	2,40	0,07	5,58	0,19	187,18	65,29
10+000	2,76	0,01	51,82	0,87	238,80	66,16
11+000	2,04	0,06	48,04	0,76	286,84	66,93
11+779	1,48	0,10	13,73	0,65	300,57	67,57
11+1987	1,01	0,08	15,06	1,10	315,63	68,67
12+000	0,99	0,08	0,13	0,01	315,76	68,68
12+1195	1,42	0,07	14,44	0,90	330,21	69,58
13+000	3,60	0,08	20,24	0,59	350,45	70,18
14+000	1,77	0,07	53,71	1,49	404,15	71,67
15+000	1,39	0,03	31,61	1,06	435,76	72,73
16+000	1,23	0,02	26,23	0,55	462,00	73,28
17+000	0,71	0,02	19,36	0,40	481,36	73,68
17+1943	3,08	0,02	36,83	0,40	518,19	74,08
18+822	6,16	0,00	40,87	0,10	559,06	74,18
18+1701	2,89	0,01	39,90	0,03	598,95	74,20
19+000	0,00	0,00	4,31	0,01	603,27	74,21
19+002	0,00	0,00	0,00	0,00	603,27	74,21

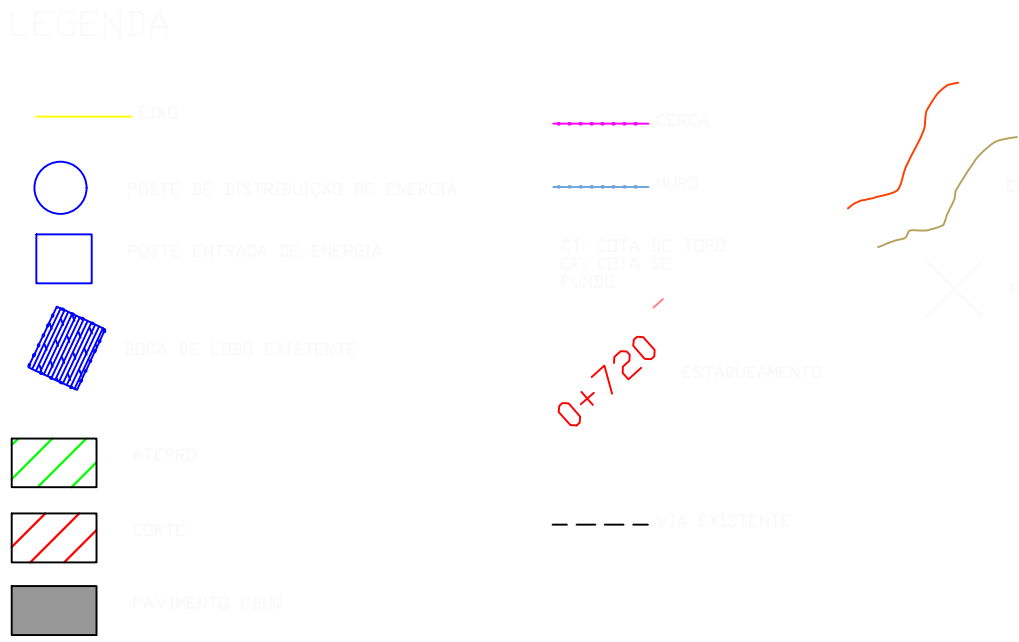

2 Perfil longitudinal  
20X5

Título: <b>PROJETO DE PAVIMENTAÇÃO</b>		Folha: <b>01/04</b>
Objetivo: <b>Estudos e Projetos</b>		
Município: <b>Município de Nova Esperança do Sudoeste - Rua Ivo Locks</b>		
Proprietários: <b>Município de Nova Esperança do Sudoeste</b>		
ESTACA INICIAL <b>0+000</b>	ESTACA FINAL <b>0+380</b>	COMPRIMENTO <b>380 m</b>
Escala: <b>1 / 500</b>	Data: <b>20/10/2025</b>	Estado: <b>PR</b>
Proprietário:  Município de Nova Esperança do Sudoeste		Responsável Técnico:  Bruna Carolina Jachinski CREA: RS-263013/D