3+0.00

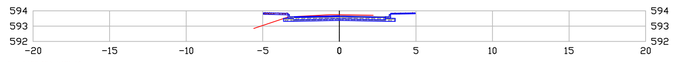

COTA DE TERRENO: 593.74

COTA DE PROJETO: 593.373

5+0.00

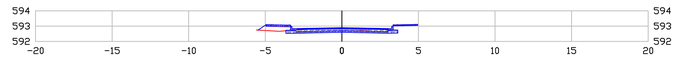

COTA DE TERRENO: 592.82

COTA DE PROJETO: 592.595

8+17.57

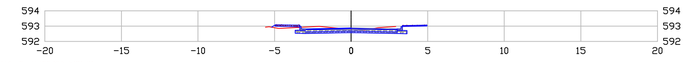

COTA DE TERRENO: 592.78

COTA DE PROJETO: 592.575

2+8.75

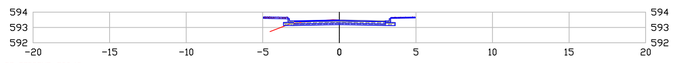

COTA DE TERRENO: 593.49

COTA DE PROJETO: 593.188

4+16.73

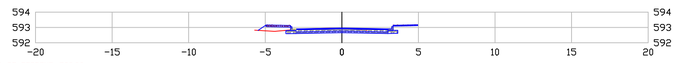

COTA DE TERRENO: 592.92

COTA DE PROJETO: 592.664

8+9.71

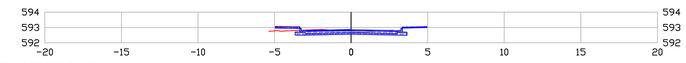

COTA DE TERRENO: 592.72

COTA DE PROJETO: 592.560

2+0.00

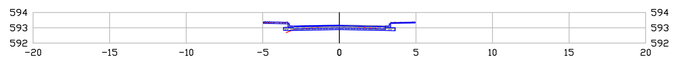

COTA DE TERRENO: 593.10

COTA DE PROJETO: 592.883

4+8.29

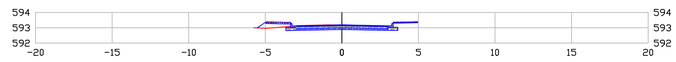

COTA DE TERRENO: 593.17

COTA DE PROJETO: 592.892

8+1.84

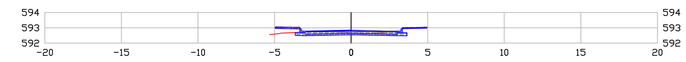

COTA DE TERRENO: 592.65

COTA DE PROJETO: 592.545

1+5.54

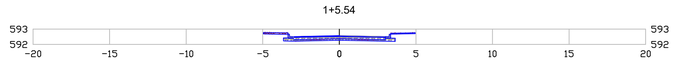

COTA DE TERRENO: 592.39

COTA DE PROJETO: 592.276

4+0.00

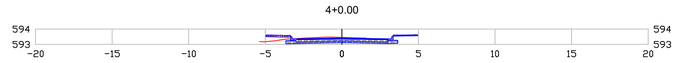

COTA DE TERRENO: 593.46

COTA DE PROJETO: 593.125

8+0.00

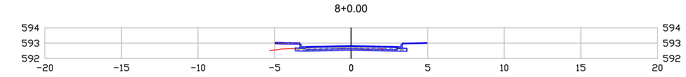

COTA DE TERRENO: 592.63

COTA DE PROJETO: 592.542

1+0.00

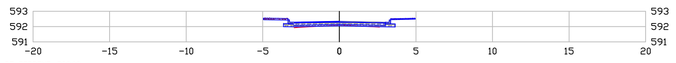

COTA DE TERRENO: 592.09

COTA DE PROJETO: 592.043

3+19.86

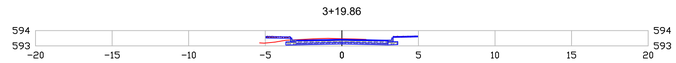

COTA DE TERRENO: 593.46

COTA DE PROJETO: 593.129

7+0.00

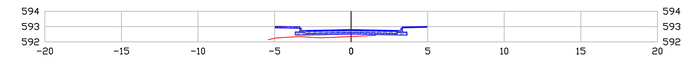

COTA DE TERRENO: 592.35

COTA DE PROJETO: 592.504

0+0.00

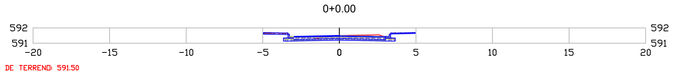

COTA DE TERRENO: 591.50

COTA DE PROJETO: 591.204

3+11.95

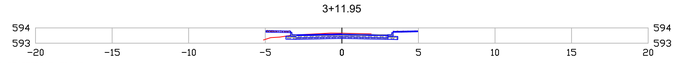

COTA DE TERRENO: 593.65

COTA DE PROJETO: 593.312

Título: PROJETO DE PAVIMENTAÇÃO

Folha: 02/04

Objetivo: Estudos e Projetos

Município: Município de Nova Esperança do Sudoeste - Rua Ivo Locks

Proprietários: Município de Nova Esperança do Sudoeste

ESTACA INICIAL 0+000

ESTACA FINAL 0+380

Escala: 1 / 200

Data: 20/10/2025

Estado: PR

Proprietário:

Município de Nova Esperança do Sudoeste

Responsável Técnico:

BRUNA CAROLINA JACHINSKI:03687450074

Assinado de forma digital por BRUNA CAROLINA JACHINSKI:03687450074
Dados: 2025.12.11 16:37:01 -03'00'

Bruna Carolina Jachinski
CREA: RS-263013/D

Formato A1: 594 mm x 841 mm