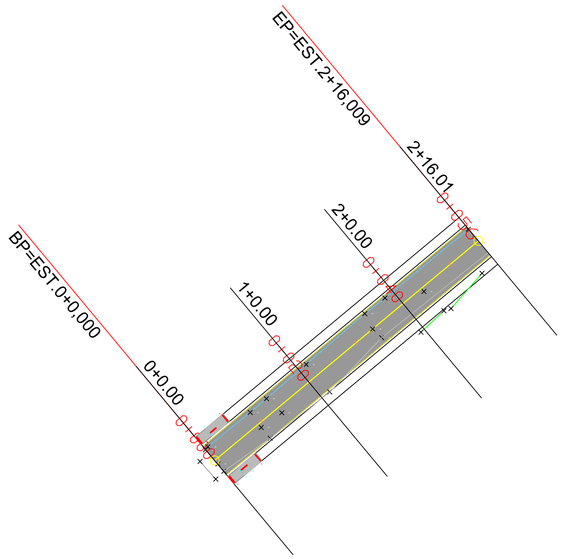


1 Planta Baixa Pavimentação
ESC: 1:500

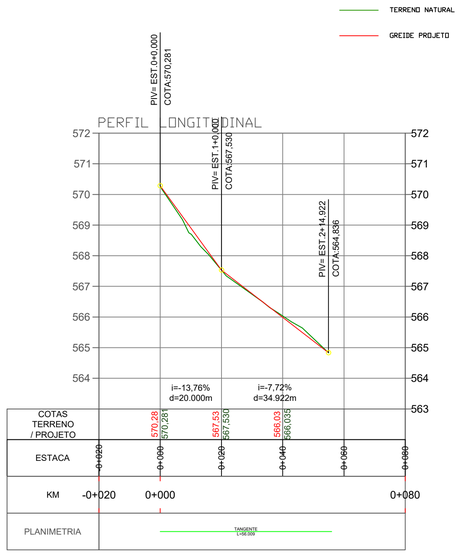


2 Perfil longitudinal
20X5

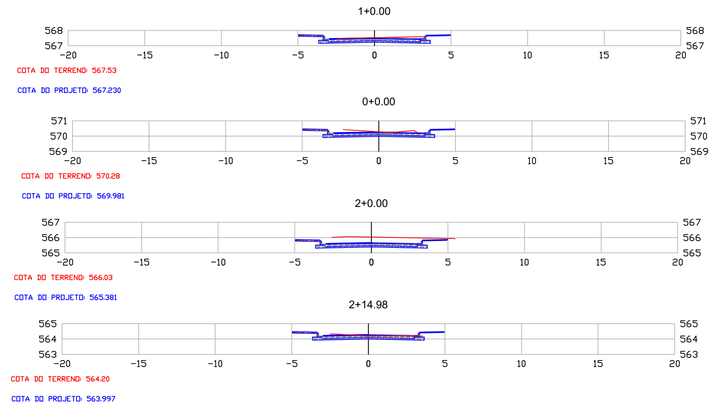


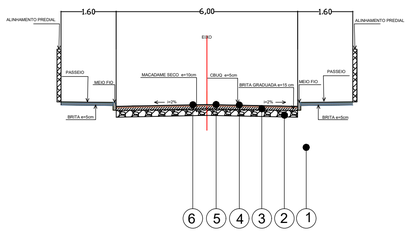


1. REGULARIZAÇÃO E COMPACTAÇÃO DO SUBLEITO A 100% PN (A)
2. MACADAME SECO COM BRITA GRADUADA (Esp - 10 cm)
3. BRITA GRADUADA (Esp - 15 cm)
4. IMPRIMAÇÃO IMPERMEABILIZANTE C/ RR-1C
5. PINTURA DE LIGAÇÃO C/ EMULSÃO RR-1C
6. REVESTIMENTO COM C.B.U.Q. ( Esp - 5 cm )

3 Detalhamento Seção Transversal
SEM ESCALA

5 Localização
SEM ESCALA

FONTE: GOOGLE EARTH

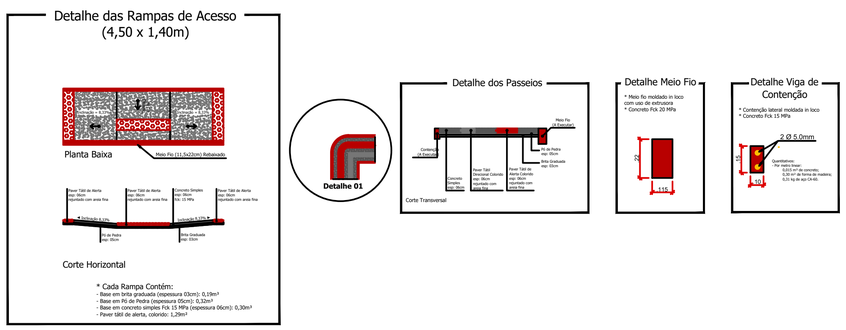


* Cada Rampa Contém:
- Base em brita graduada (espessura 03cm): 0,19m³
- Base em Pó de Pedra (espessura 05cm): 0,32m³
- Base em concreto simples Fck 15 MPa (espessura 06cm): 0,30m³
- Paver tátil de alerta, colorido: 1,29m²

4 Detalhamentos passeios
SEM ESCALA

| VOLUME TOTAL | | | | | | | |
|---|---|---|---|---|---|---|---|
| Estaca | Área de Corte (m²) | Área de Aterro (m²) | Volume de Corte (m3) | Volume de Aterro (m3) | Volum. Corte Acum. (m3) | Volum Aterro Acum. (m3) | Volume Líquido (m3) |
| 0+0,00 | 1,76 | 0,00 | 0.00 | 0,00 | 0,00 | 0,00 | 0,00 |
| 1+0,00 | 1,87 | 0,00 | 36.33 | 0,04 | 36,33 | 0,04 | 36,28 |
| 2+0,00 | 4,50 | 0,00 | 63.70 | 0,04 | 100,03 | 0,09 | 99,94 |
| 2+14,98 | 1,45 | 0,04 | 44.55 | 0,31 | 144,58 | 0,40 | 144,18 |

LEGENDA

- EIXO
- POSTE DE DISTRIBUIÇÃO DE ENERGIA
- POSTE ENTRADA DE ENERGIA
- BOCA DE LOBO EXISTENTE
- ATERRO
- CORTE
- PAVIMENTO CBUQ
- CERCA
- MURO
- CT: COTA DE TOPO
  CF: COTA DE FUNDO
- 0+720 ESTAQUEAMENTO
- VIA EXISTENTE
- CURVAS DE NIVEL
- PONTOS

| | |
|---|---|
| Título: PROJETO DE PAVIMENTAÇÃO | Folha: 01/01 |
| Objetivo: Estudos e Projetos | |
| Município: Município de Nova Esperança do Sudoeste - Rua Marchesi | |
| Proprietários: Município de Nova Esperança do Sudoeste | |
| ESTACA INICIAL 0+000 / ESTACA FINAL 0+56 | COMPRIMENTO 56 metros |
| Escala: 1 / 500 / Data: 20/10/2025 | Estado: PR |
| Proprietário: Município de Nova Esperança do Sudoeste | Responsável Técnico: BRUNA CAROLINA JACHINSKI:03687450074 — Assinado de forma digital por BRUNA CAROLINA JACHINSKI:03687450074 Dados: 2025.12.12 00:14:59 -03'00' — Bruna Carolina Jachinski CREA: RS-263013/D |

Formato A1: 594 mm x 841 mm