DETALHAMENTO COBERTURA

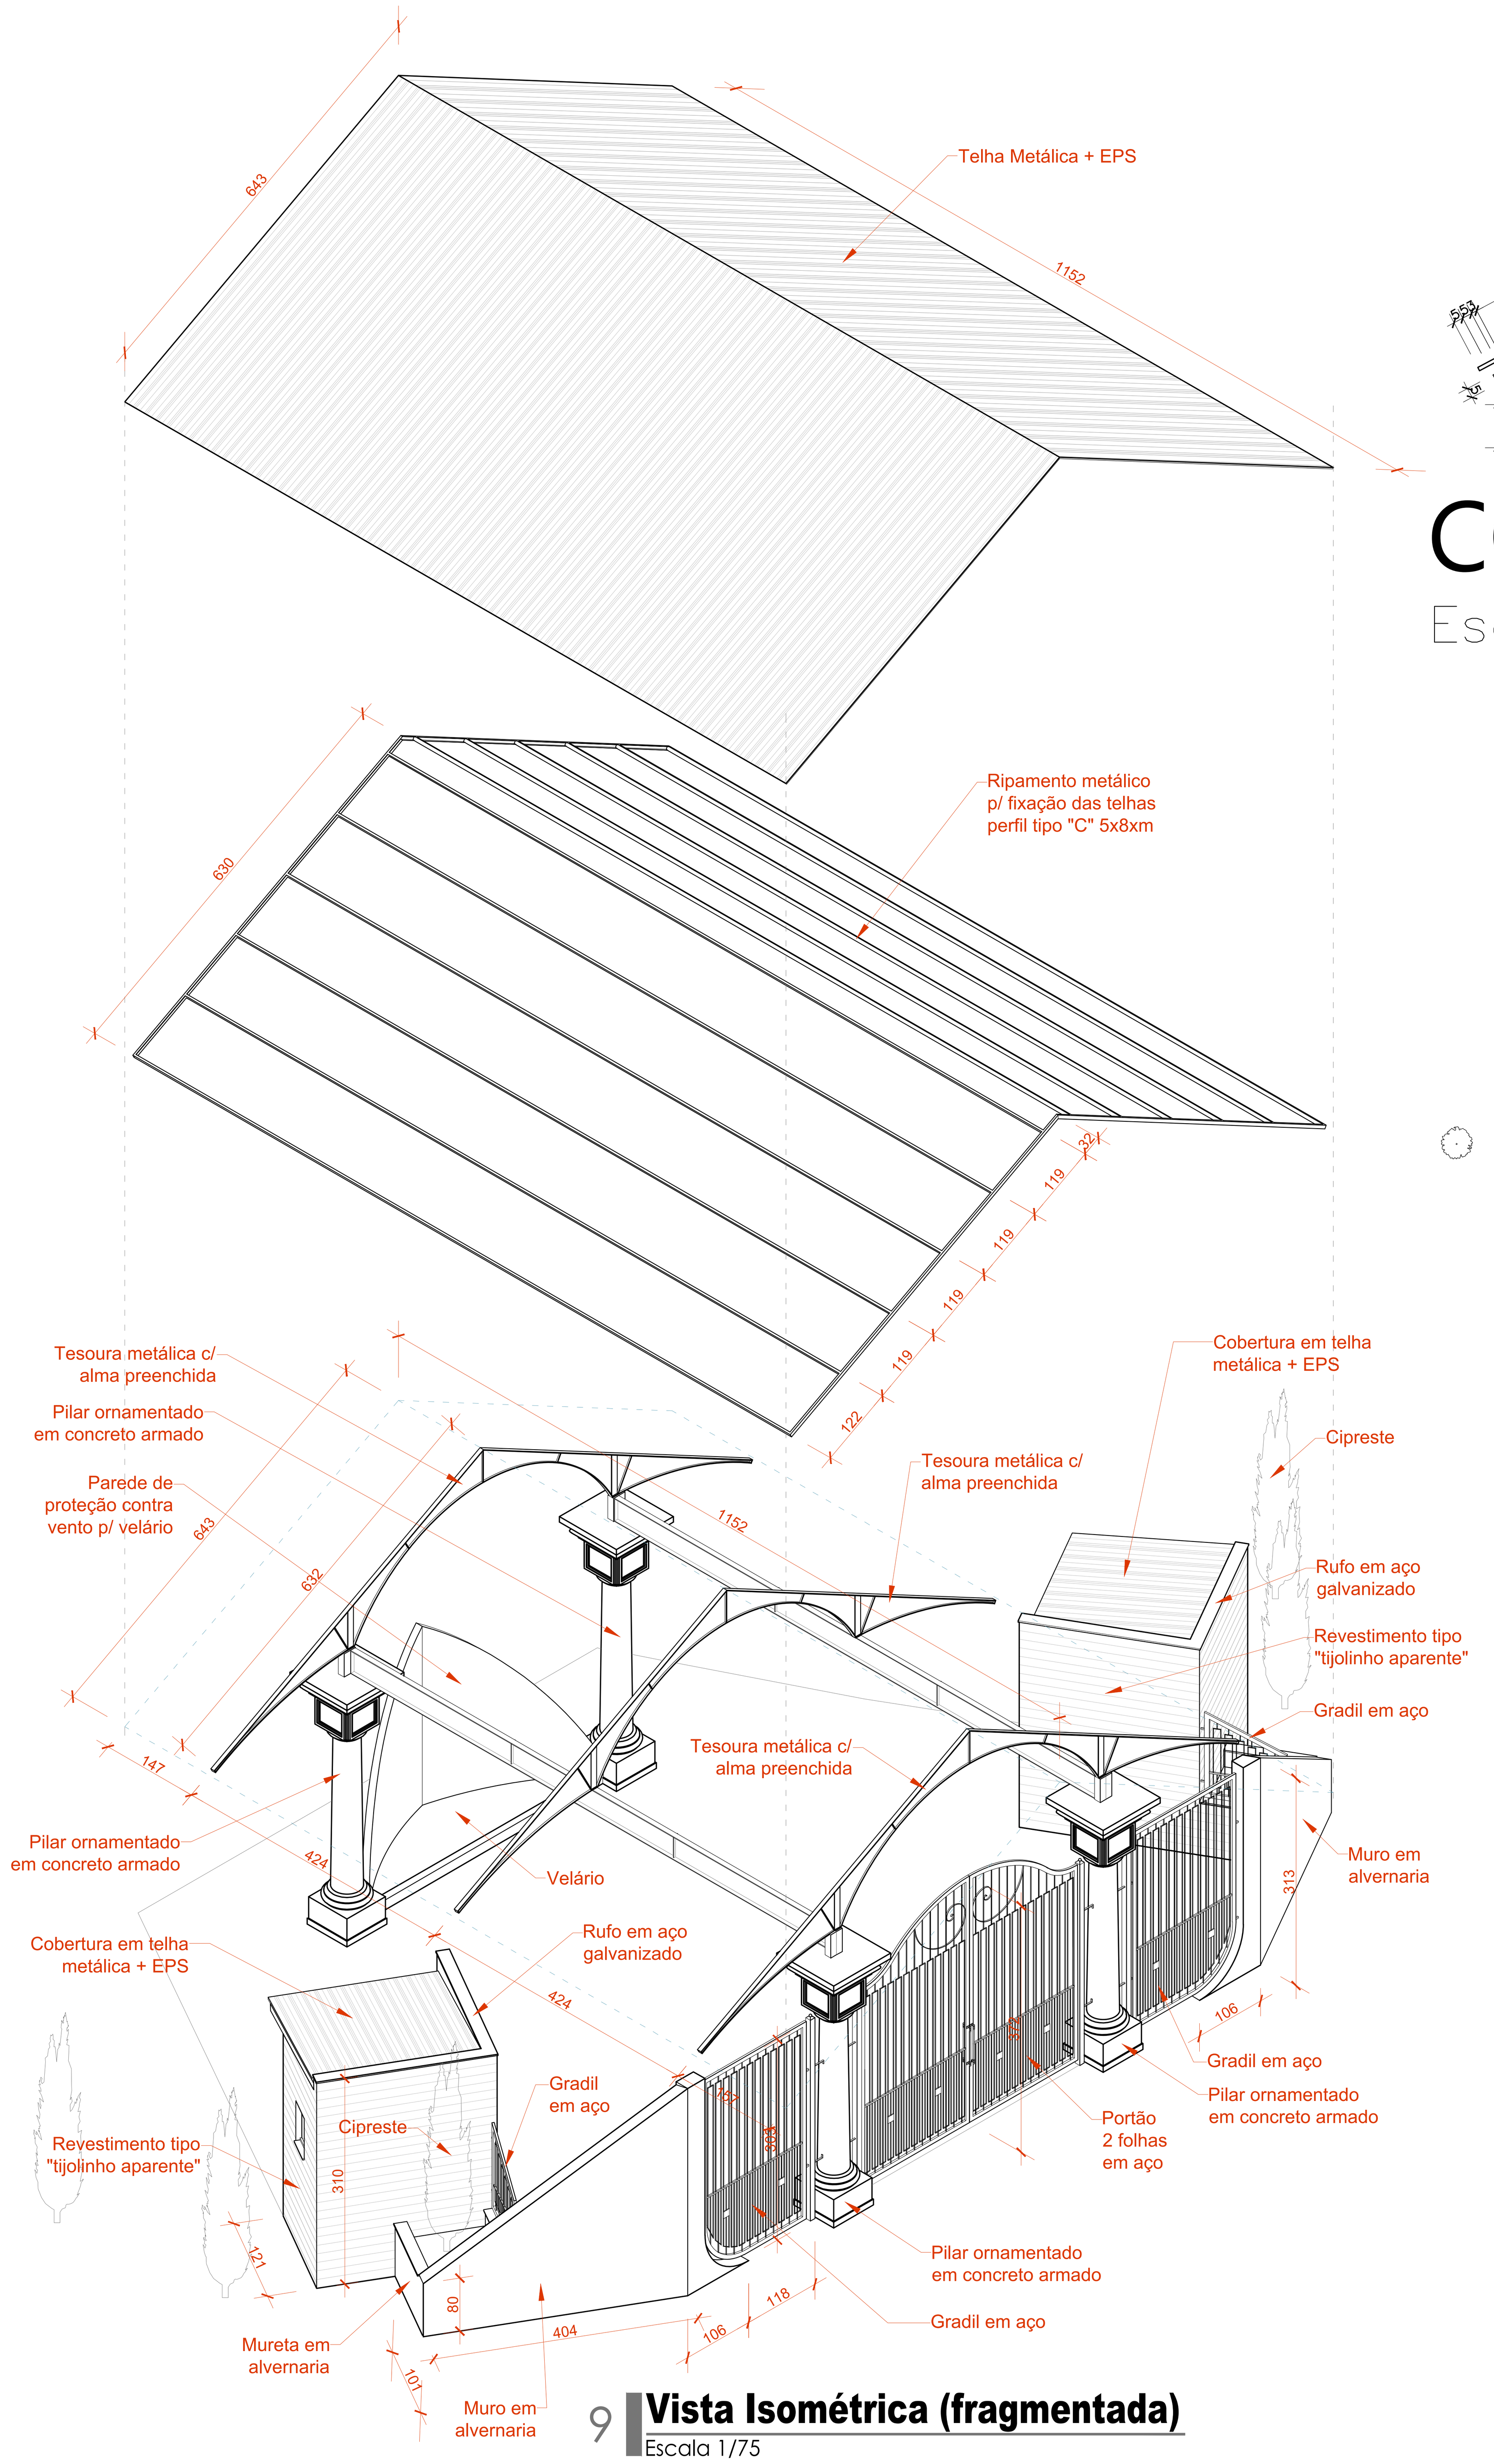

9 **Vista Isométrica (fragmentada)**
Escala 1/75

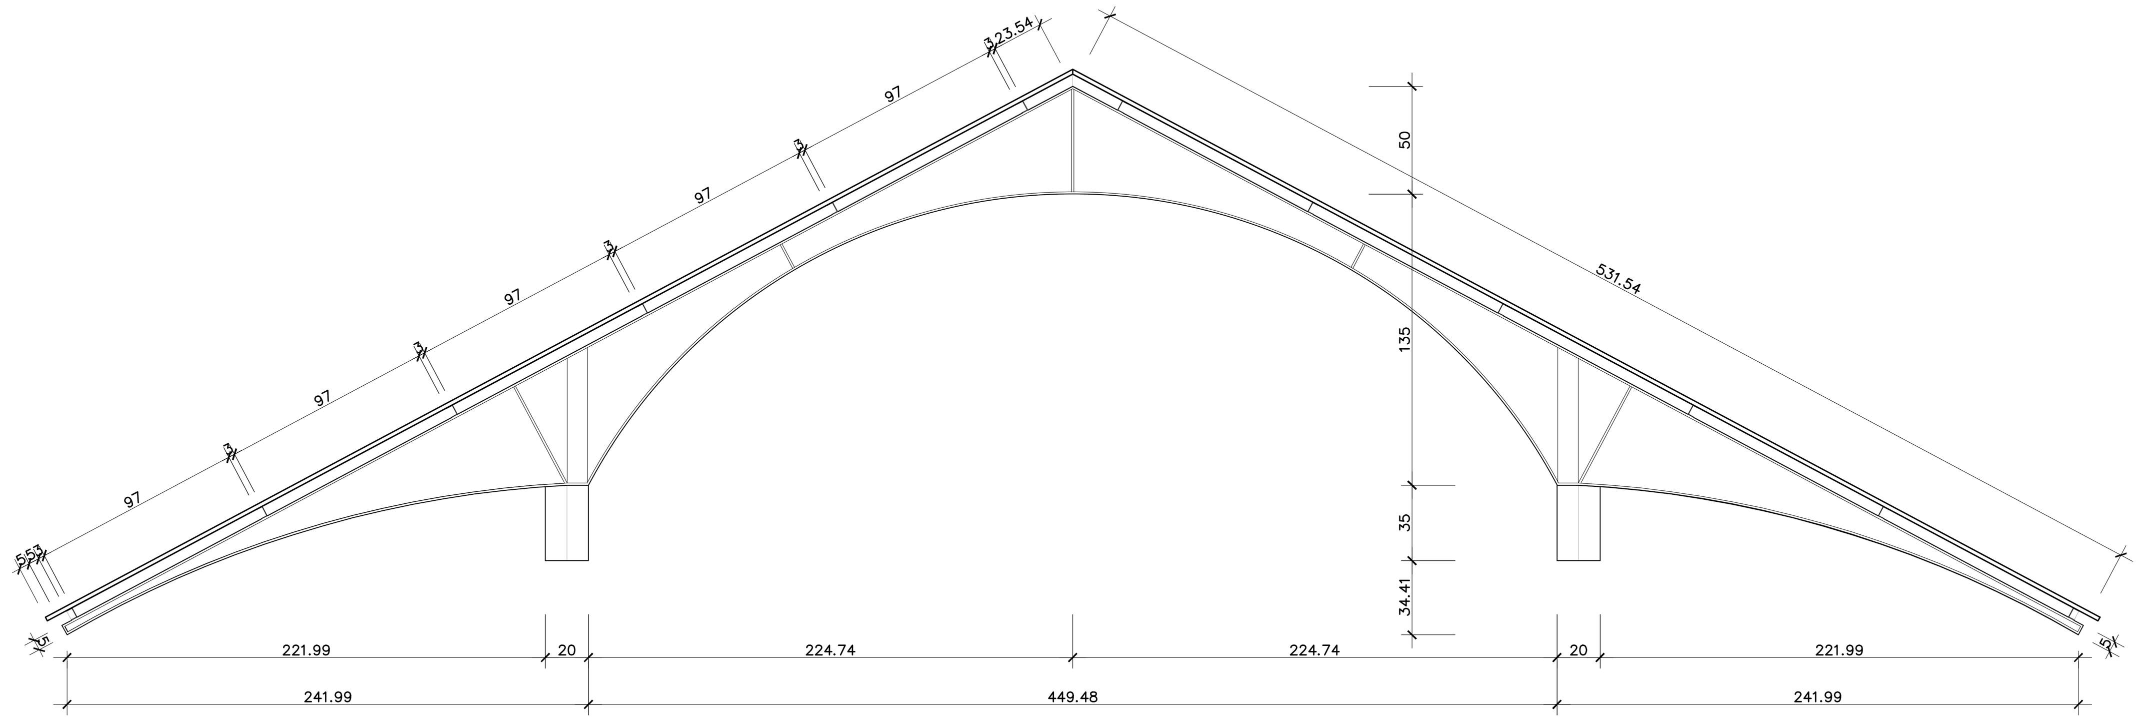

CORTE (Tesoura metálica com alma preenchida)
Esc. 1/25

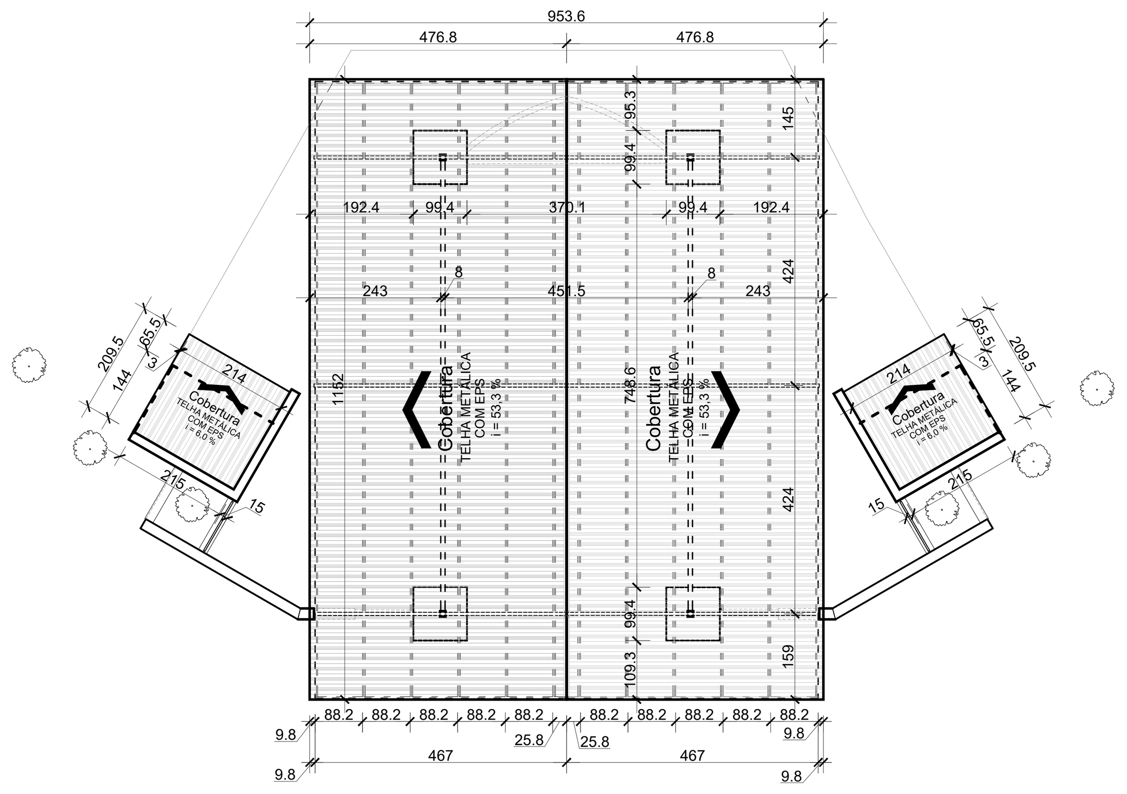

8 **Cobertura**
Escala 1/100

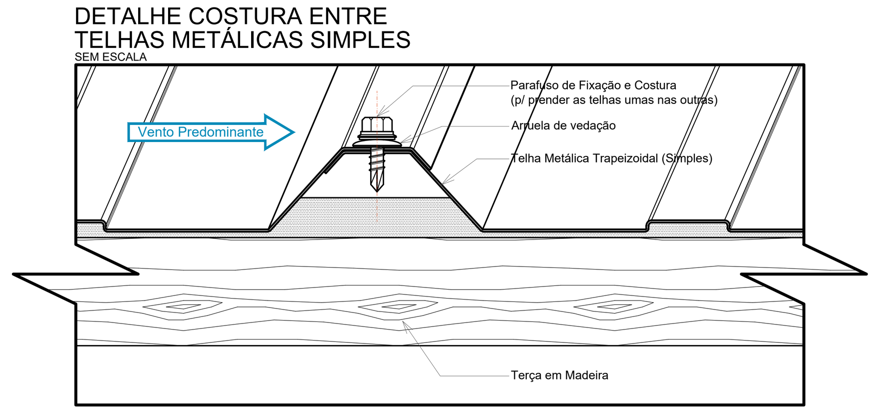

OBSERVAÇÃO:

- É RECOMENDADO QUE TODOS OS PARAFUSOS QUE FIXAM AS TELHAS UMAS NAS OUTRAS SEJAM FIXADOS PARTE SUPERIOR DAS ONDULAÇÕES DAS TELHAS METÁLICAS, EVITANDO A INFILTRAÇÃO NOS FUROS DOS PARAFUSOS. QUANDO FIXADOS NA PARTE INFERIOR DAS ONDULAÇÕES DA TELHA (ONDE A ÁGUA ESCORRE), ESTÃO MAIS SUSCETIVEIS A A INFILTRAÇÕES, POIS QUALQUER ERRO NA EXECUÇÃO OU O DESGASTE DA BORRACHA DA ARRUELA DE VEDAÇÃO PODE RESSECAR.
- É RECOMENDADO A PROTEÇÃO 'P.U.' PARA EVITAR O RESSECAMENTO DA BORRACHA DAS ARRUELAS DE VEDAÇÃO.
- A COSTURA ENTRE AS TELHAS METÁLICAS DEVE SER OPOSTA AOS VENTOS PREDOMINANTES.
- DURANTE A EXECUÇÃO E EM FUTURAS MANUTENÇÕES DEVE-SE EVITAR PISAR NAS PARTES SUPERIORES DAS ONDULAÇÕES DA TELHA. PARA SE LOCOMOVER SOBRE AS TELHAS METALICAS DEVE-SE PISAR NAS PARTES INFERIORES DAS ONDULAÇÕES, SEGUINDO O ALINHAMENTO DOS PARAFUSOS DE FIXAÇÃO, QUE INDICAM AONDE PERCORRE AS TERÇAS DA ESTRUTURA DO TELHADO E QUE INDICAM AO É MAIS SEGUDO, EVITANDO AMASSADOS E DANIFICAÇÕES AO TELHADO.
- É OBRIGATÓRIO O USO DE EQUIPAMENTOS DE SEGURANÇA A UQE FOR EXECUTAR OU FAZER MANUTENÇÕES FUTURAS SOB O TELHADO.

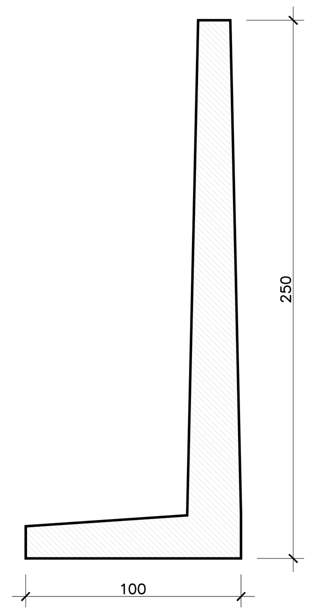

CORTE
Esc. 1/25

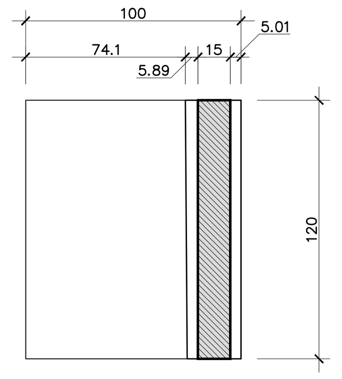

PLANTA
Esc. 1/25

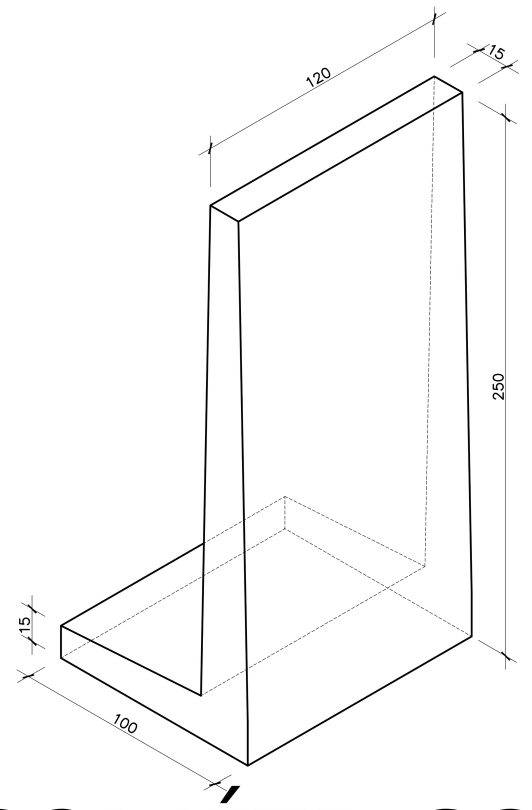

ISOMÉTRICO
Esc. 1/25

Obs.: serão utilizados em 75,86 metros corridos

ELEVAÇÃO PRINCIPAL
Esc. 1/50

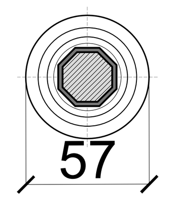

BASE - PLANTA
Esc. 1/50

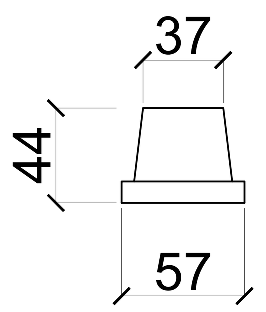

BASE - ELEVAÇÃO
Esc. 1/50

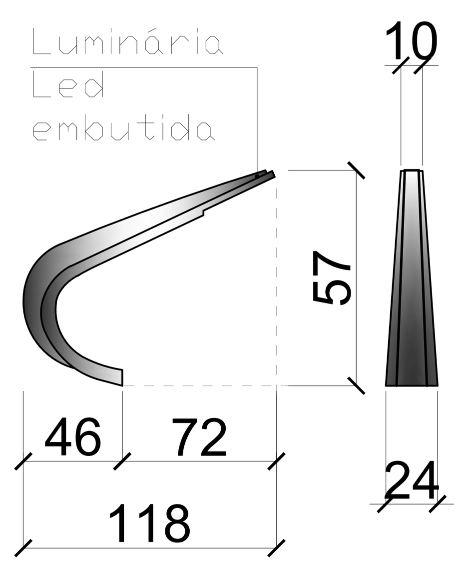

POMENOR BRAÇO
Esc. 1/25

Prefeitura:

Vigilância Sanitária:

NOTAS

Obra:
ABRIGO (aberto), CALÇADA E MURO DE ARRIMO
em NOVA ESPERANÇA DO SUDOESTE

SECID

Local obra: Lotes nº 62
Gleba nº 24-FB
Rua Severino Frizon Ruaro
Bairro Centro
Nova Esperança do Sudoeste / Pr

Prefeitura Municipal de Nova Esperança do Sudoeste

Área: 632,30 m²

Escala: INDICADA

Proprietário: Prefeitura Municipal de Nova Esperança do Sudoeste
CNPJ: 95.589.289/0001-32

Responsável Técnico: PAULO CEZAR DE ANDRADE:05685080921
Assinado digitalmente por PAULO CEZAR DE ANDRADE:05685080921
ND: C=BR, O=ICP-Brasil, OU=AC SOLUTI Multipla v5, OU=31375316000191, OU=Presencial, OU=Certificado PF A3, CN=PAULO CEZAR DE ANDRADE:05685080921
Razão: Eu sou o autor deste documento
Localização:
Data: 2026.03.26 10:31:42-03'00'
Foxit PDF Reader Versão: 2025.2.1

PAULO CEZAR DE ANDRADE
Arquiteto e Urbanista
CAU - A81323-0

Arq.

Projeto: ARQUITETÔNICO

Prancha: 03/04

Desenho: Paulo Cezar de Andrade

Data: 12 de março de 2026

(46) 3546-1144
prefeitura@novaesperancadosudoeste.pr.gov.pr

1128,0 x 595,0 mm