



3 ELEVÇÃO FRONTAL
1 : 50

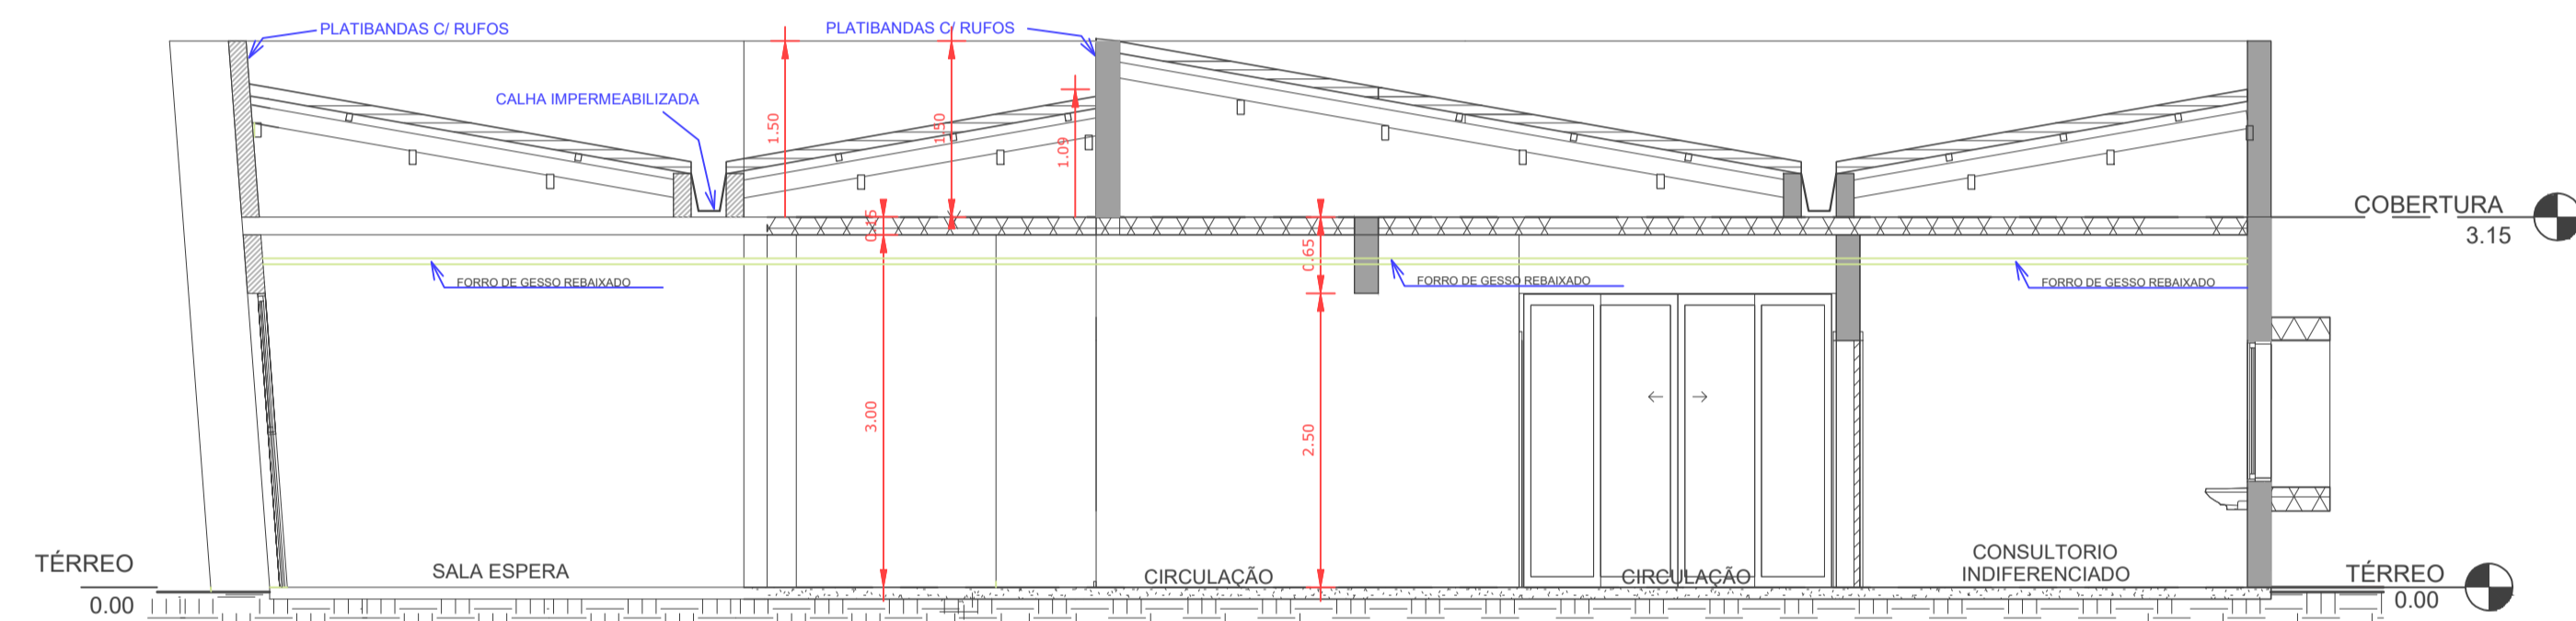


1 CORTE A
1 : 50

LEGENDA:
 — PAREDE EXISTENTE
 — PAREDE À CONSTRUIR
 — FORRO DE GESSO REBAIXADO

NOTA: TODA A EDIFICAÇÃO POSSUI FORRO DE GESSO REBAIXADO;

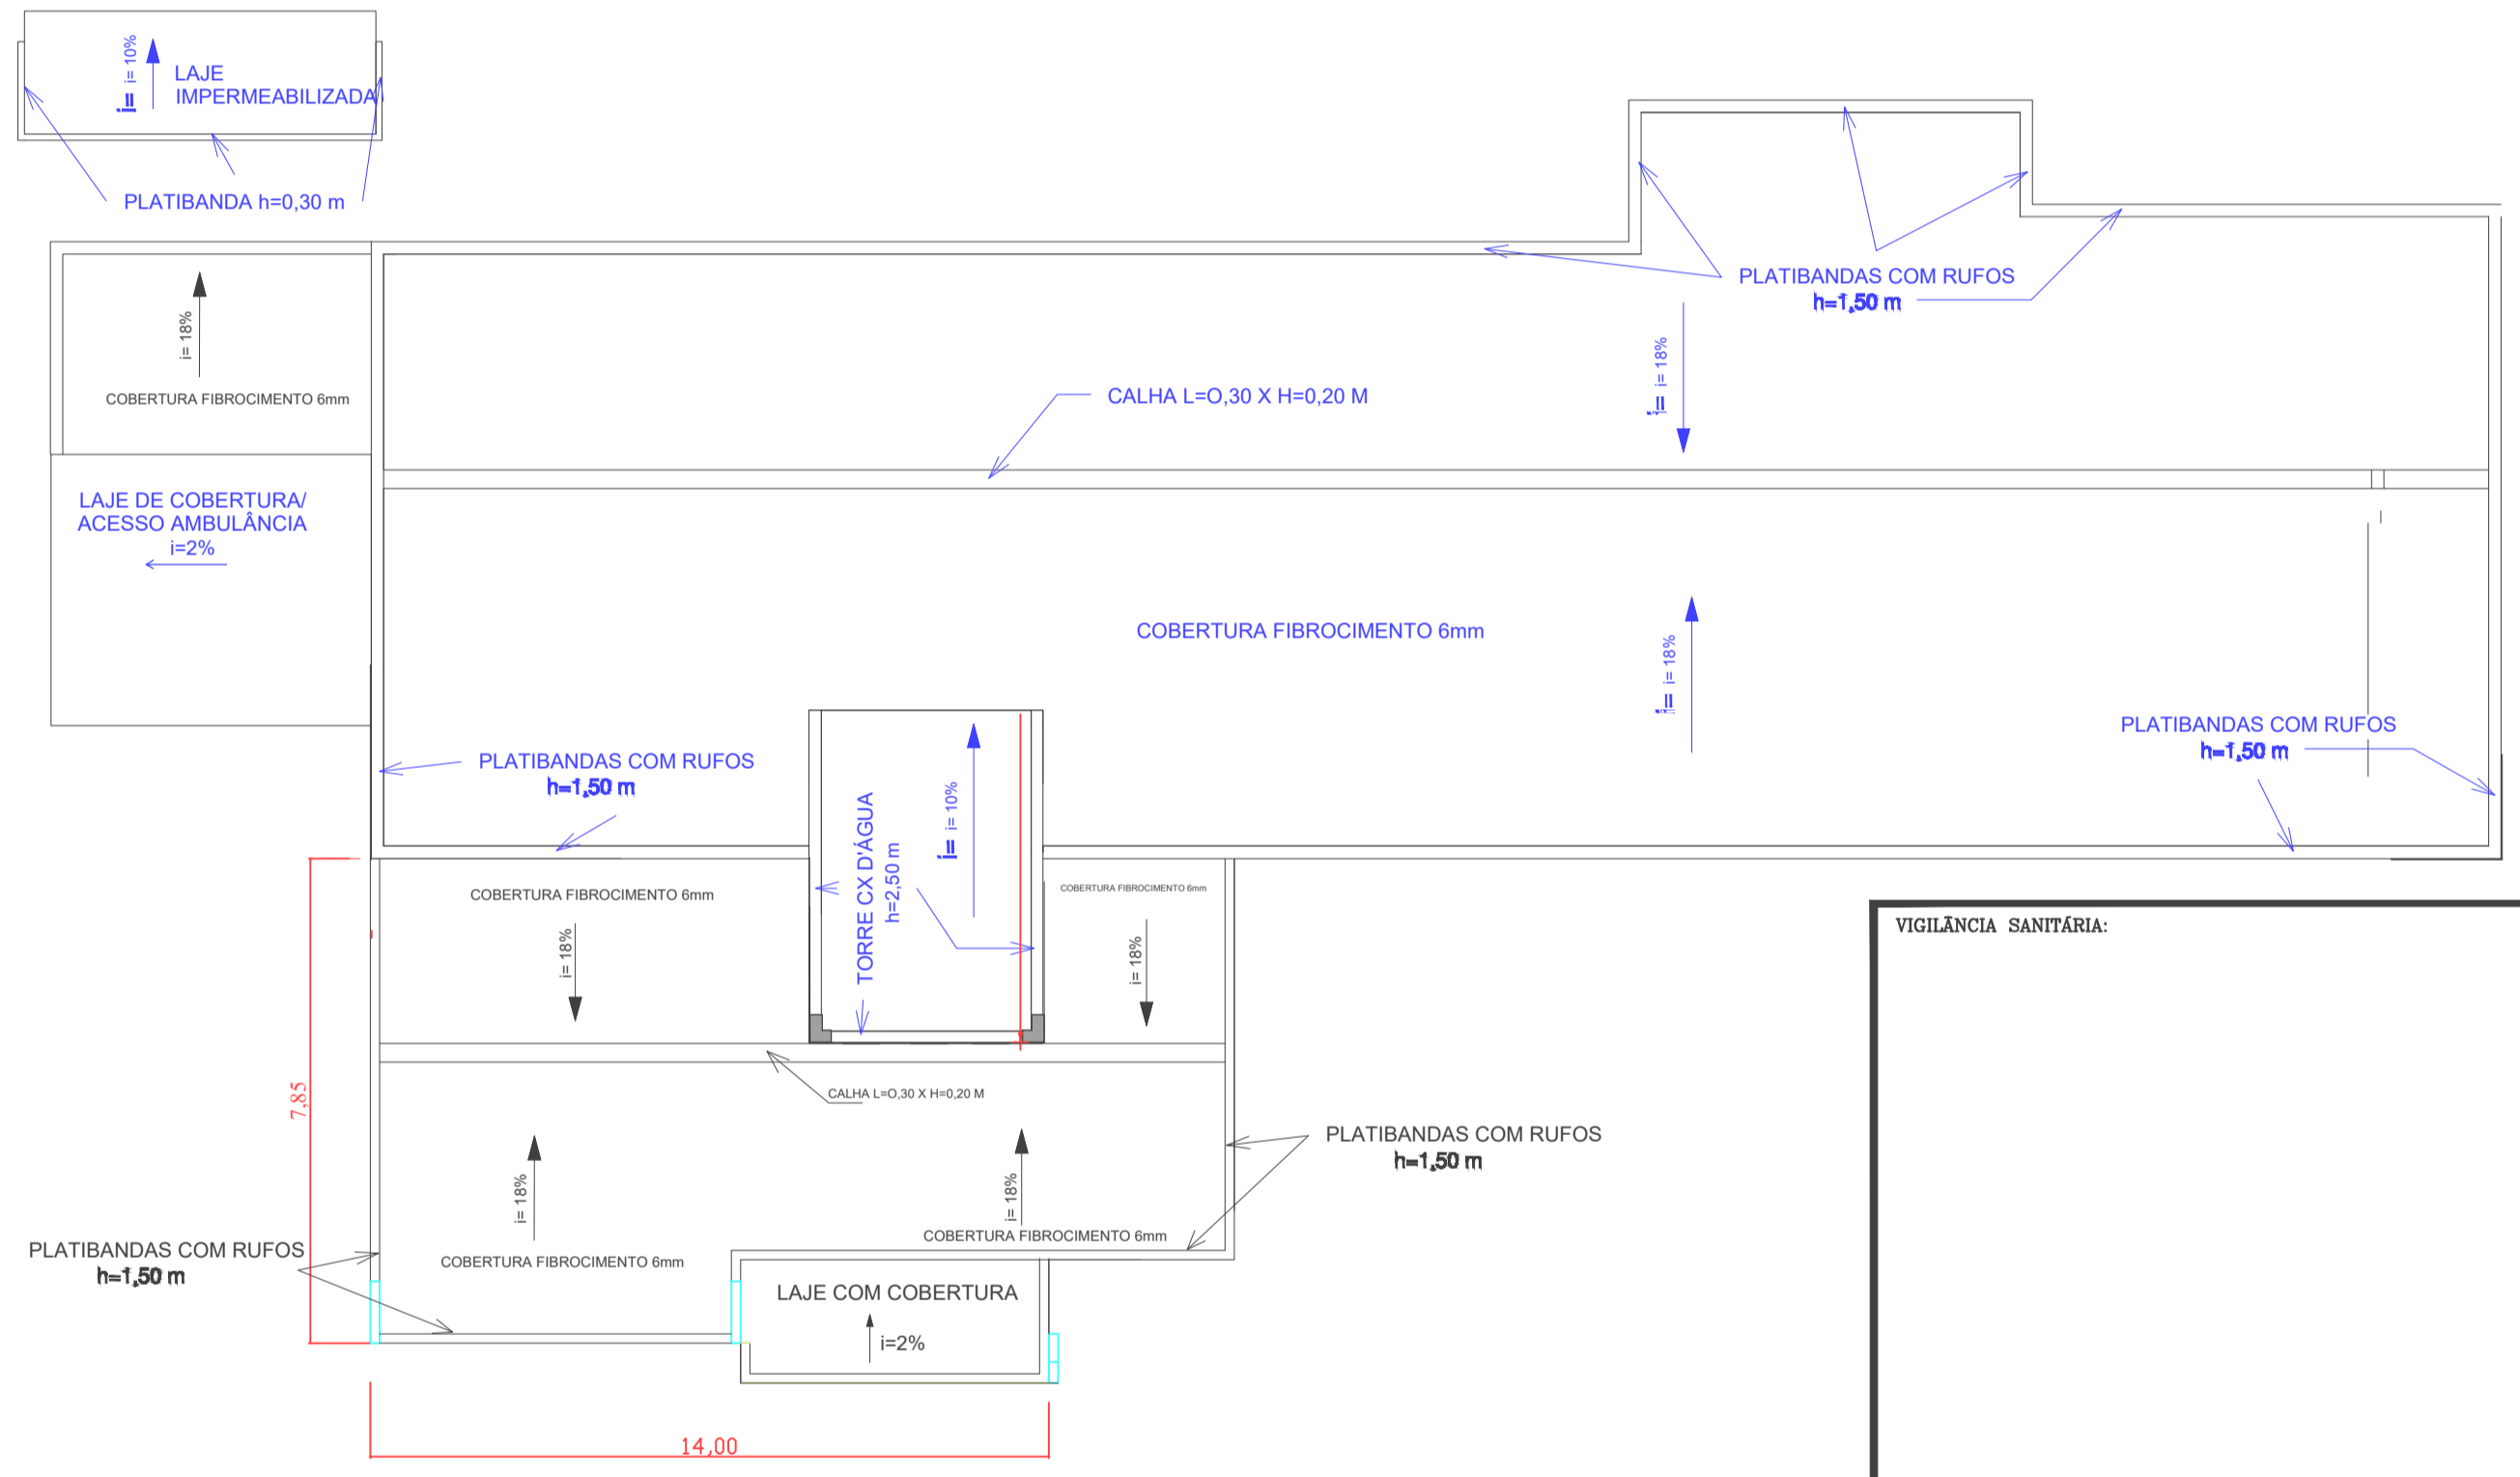

2 COBERTURA
1 : 50

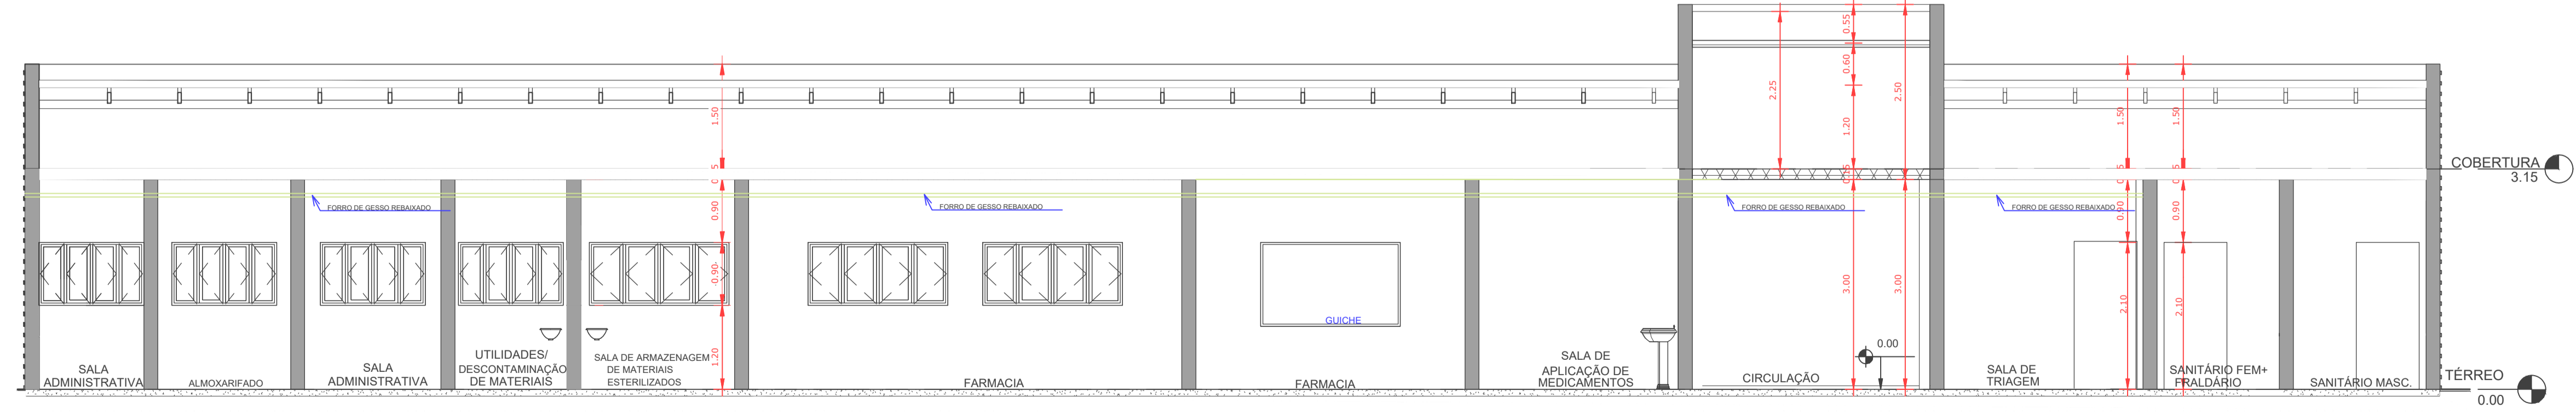

4 CORTE C
1 : 50

NOTA: TODA A EDIFICAÇÃO POSSUI FORRO DE GESSO REBAIXADO;

VIGILANCIA SANITÁRIA:	
OBRA: AMPLIAÇÃO NA UNIDADE BÁSICA DE SAÚDE JARDIM PRIMAVERA	LOCAL: NOVA ESPERANÇA DO SUDOESTE - PR
PROPRIETÁRIO: MUNICÍPIO NOVA ESPERANÇA DO SUDESTE - ESTADO DO PARANÁ	DATA: JUNHO/2025
ENDEREÇO: LOTE Nº 36-B-1 DA GLEBA Nº 24-PB RUA MOACIR SERGIO ARNAUST	ESCALA: INDICADA
PROJETO: CORTES/COBERTURA/ELEVAÇÃO	ÁREA AMPLIADA: 150,00 M2
RESPONSÁVEL TÉCNICO: LILIAN GISELI ALBERTON CREA SC 812135/D	ÁREA TOTAL: 558,63 M2
ESPÉCIE: ARQUITETÓNICO	FRANCHA: 03 / 07