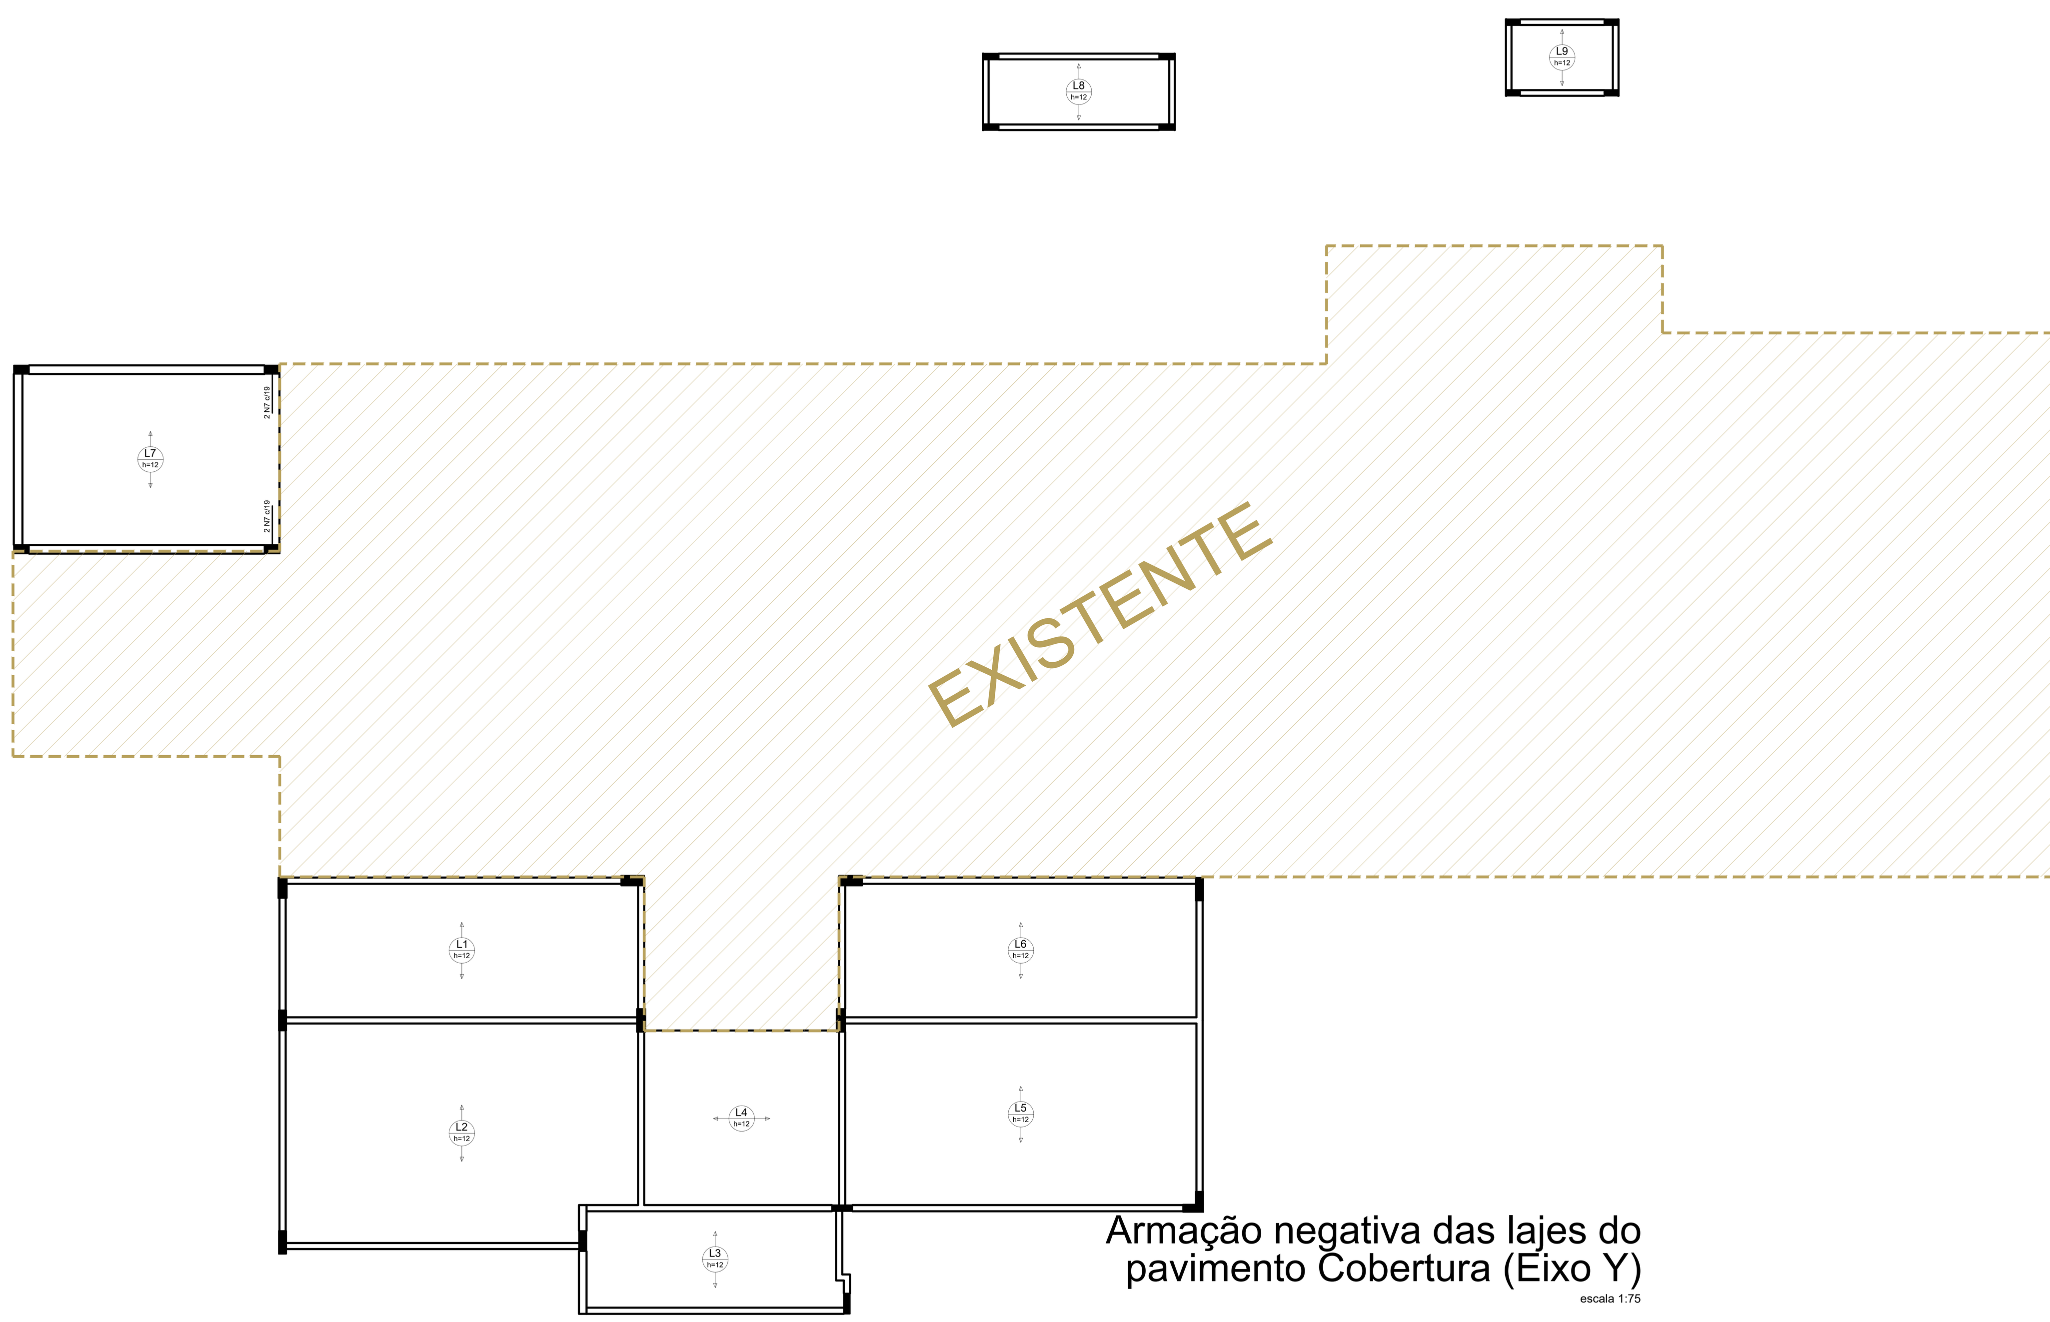


Armação negativa das lajes do pavimento Cobertura (Eixo Y)
escala 1:75

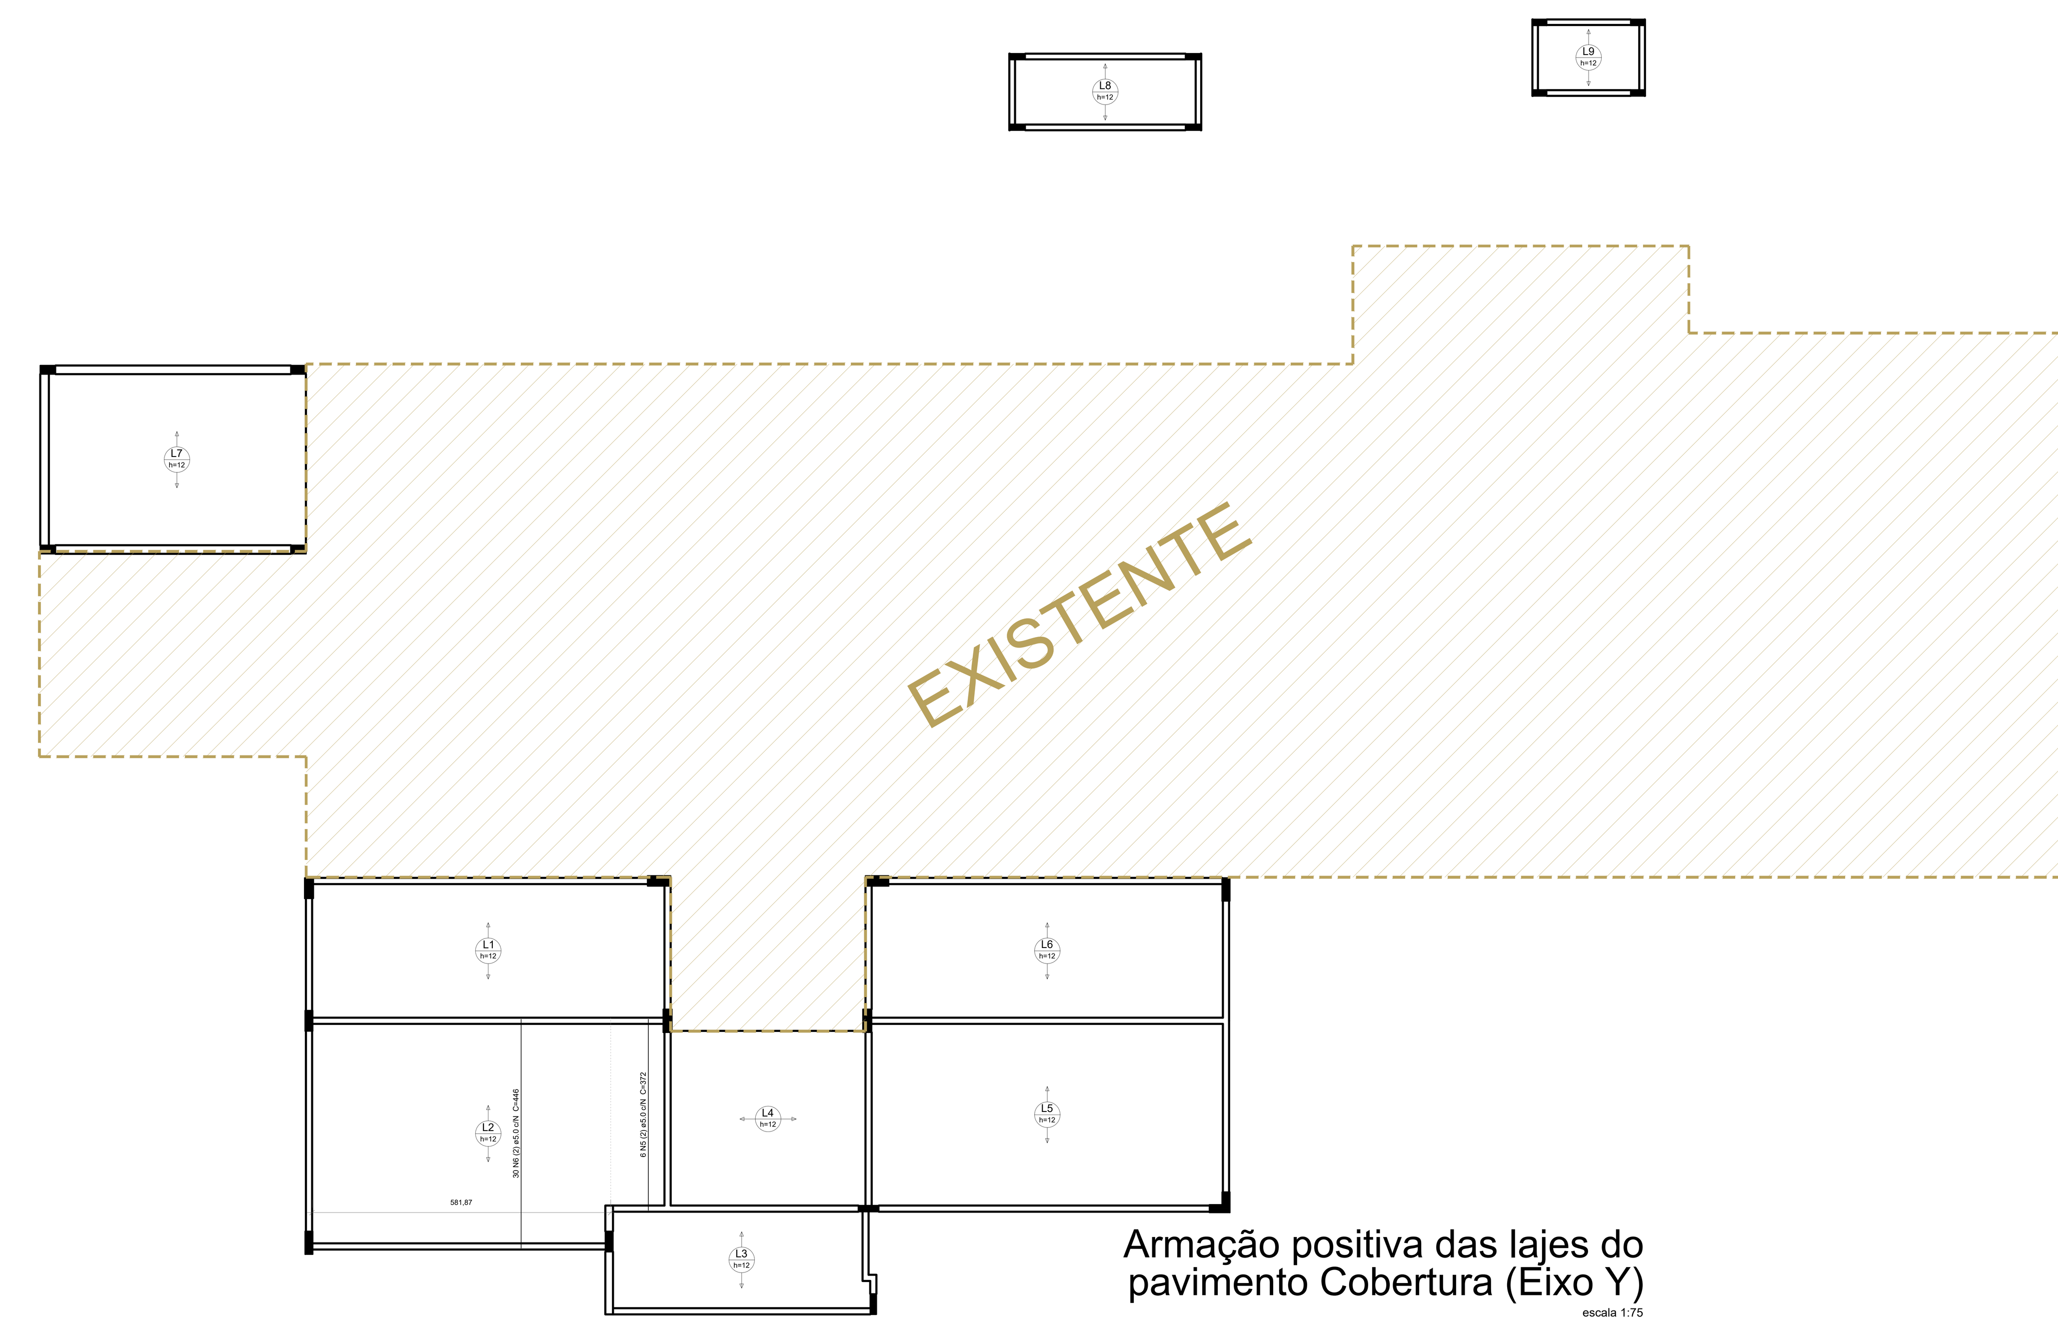


Armação positiva das lajes do pavimento Cobertura (Eixo Y)
escala 1:75

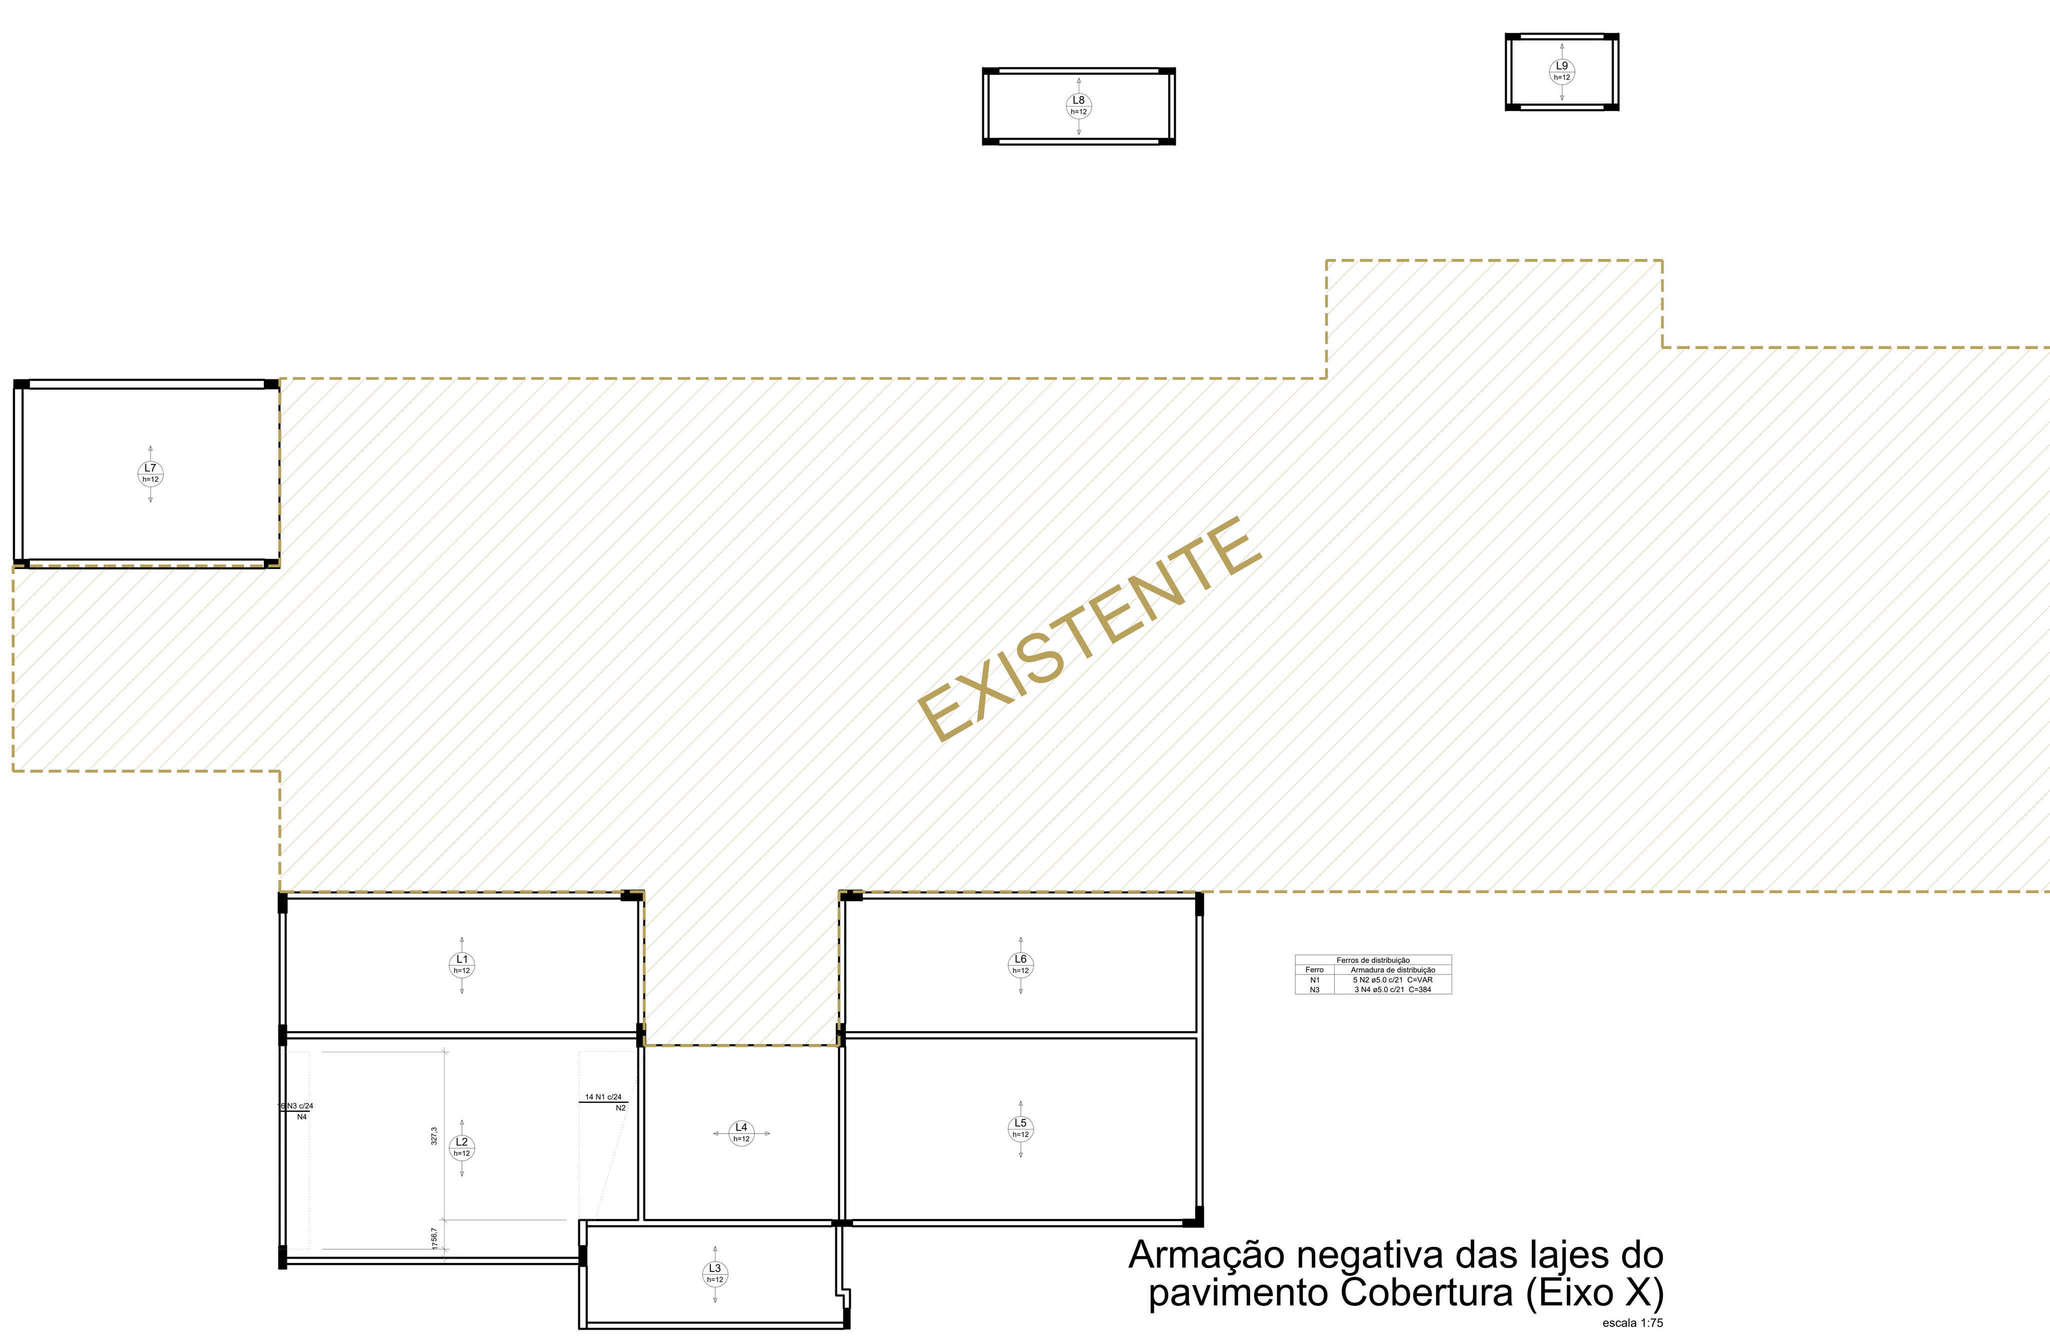


| Ferros de distribuição | |
|---|---|
| Ferro | Armadura de distribuição |
| N1 | 5 N2 ø5.0 c/21 C=VAR |
| N3 | 3 N4 ø5.0 c/21 C=384 |

Armação negativa das lajes do pavimento Cobertura (Eixo X)
escala 1:75

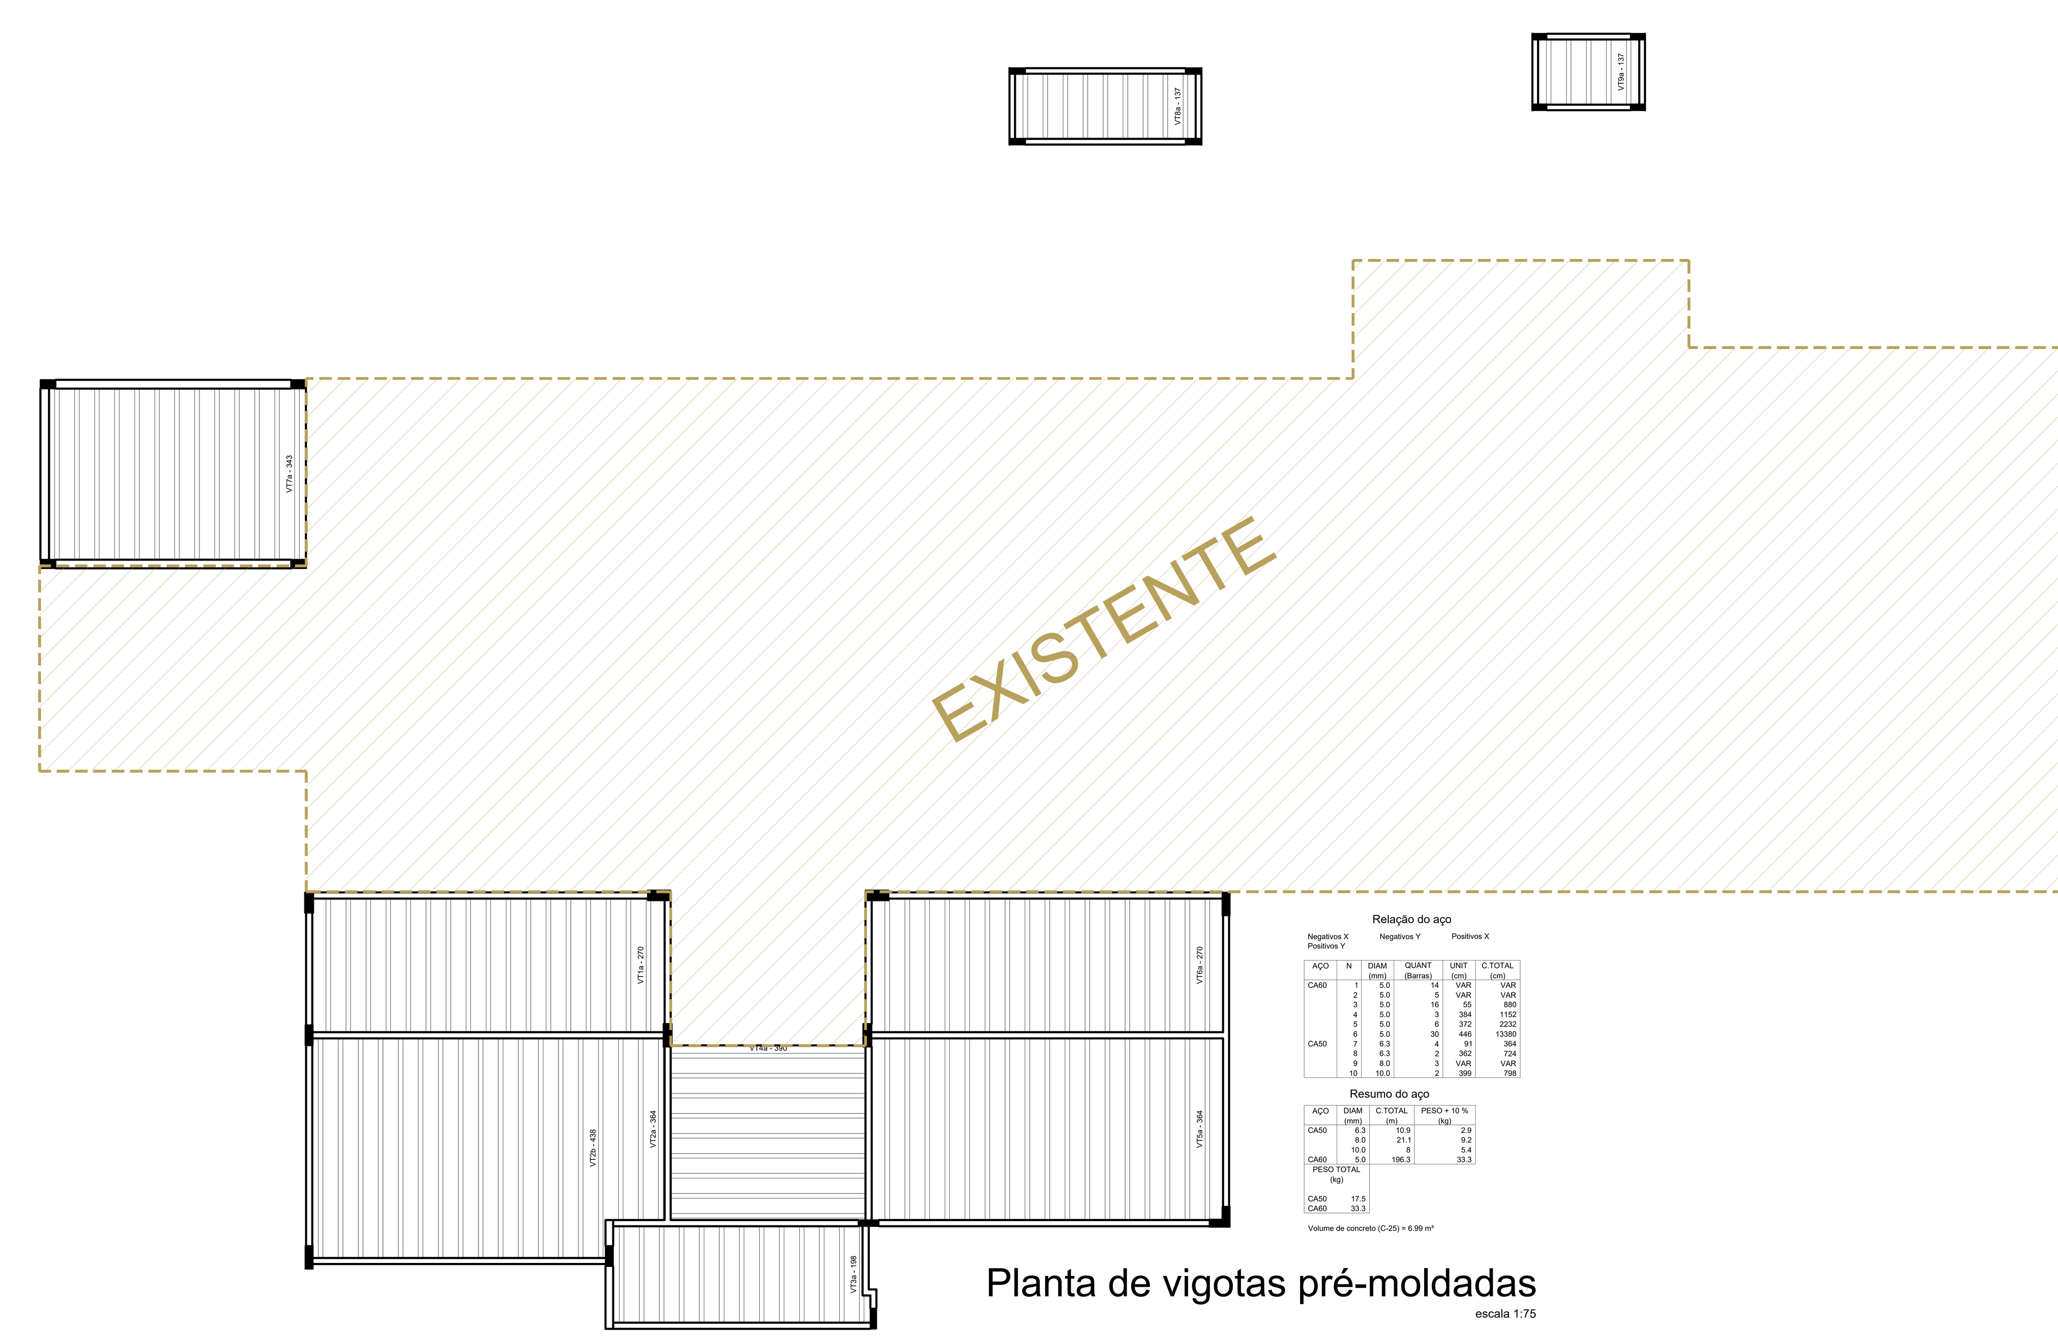


Relação do aço

Negativos X    Negativos Y    Positivos X
Positivos Y

| AÇO | N | DIAM (mm) | QUANT (Barras) | UNIT (cm) | C.TOTAL (cm) |
|---|---|---|---|---|---|
| CA60 | 1 | 5.0 | 14 | VAR | VAR |
| | 2 | 5.0 | 5 | VAR | VAR |
| | 3 | 5.0 | 16 | 55 | 880 |
| | 4 | 5.0 | 3 | 384 | 1152 |
| | 5 | 5.0 | 6 | 372 | 2232 |
| | 6 | 5.0 | 30 | 446 | 13380 |
| CA50 | 7 | 6.3 | 4 | 91 | 364 |
| | 8 | 6.3 | 2 | 362 | 724 |
| | 9 | 8.0 | 3 | VAR | VAR |
| | 10 | 10.0 | 2 | 399 | 798 |

Resumo do aço

| AÇO | DIAM (mm) | C.TOTAL (m) | PESO + 10 % (kg) |
|---|---|---|---|
| CA50 | 6.3 | 10.9 | 2.9 |
| | 8.0 | 21.1 | 9.2 |
| | 10.0 | 8 | 5.4 |
| CA60 | 5.0 | 196.3 | 33.3 |

| PESO TOTAL (kg) | |
|---|---|
| CA50 | 17.5 |
| CA60 | 33.3 |

Volume de concreto (C-25) = 6.99 m³

Planta de vigotas pré-moldadas
escala 1:75

DETALHE DA ARMADURA DE SUPERIOR DE CONTINUIDADE DA LAJE E MONTAGEM DA ARMADURA DE DISTRIBUIÇÃO

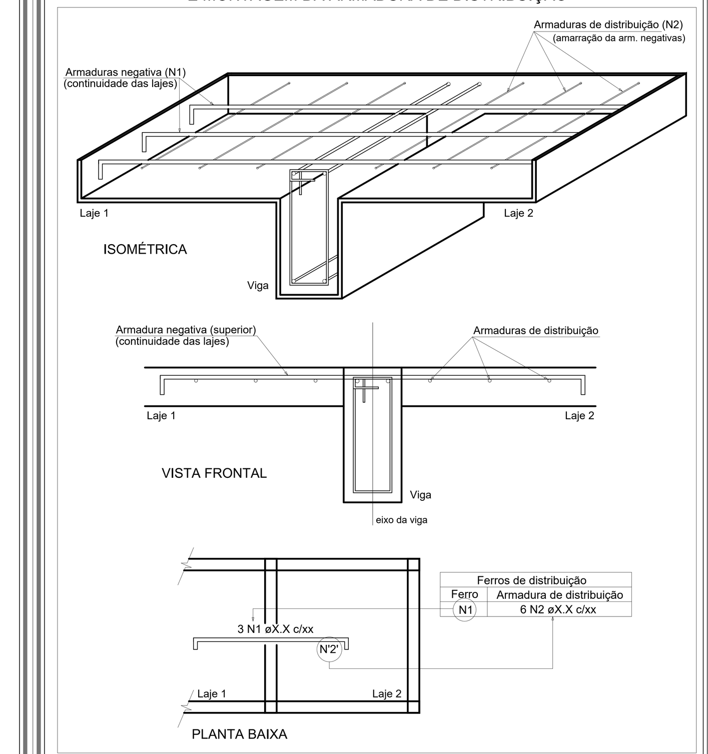


| Ferros de distribuição | |
|---|---|
| Ferro | Armadura de distribuição |
| N1 | 6 N2 øX.X c/xx |

Prefeitura:

Vigilância Sanitária:

NOTAS

OBSERVAÇÃO:
O PROJETO APRESENTADO REFERE-SE A EDIFICAÇÃO DO PROGRAMA INFÂNCIA FELIZ PARANÁ - CRECHE - PROJETO DE AUTORIA E RESPONSABILIDADE DAS ARQUITETAS ADRIANA GARCIA, CAU A43.929-0 E ISAURA MARQUES DE SOUZA, CAU A30.869-2, SOB OS RRTs Nº14606419, N°14606238 E N°14606449. CABE À PREFEITURA MUNICIPAL DE NOVA ESPERANÇA DO SUDOESTE APENAS A RESPONSABILIDADE SOBRE A IMPLANTAÇÃO DO PROJETO PADRÃO.

Obra:
**Ampliação da Unidade Básica de Saúde (UBS)**
Jardim Primavera

SECID

Local obra: Lote nº 36-B-1
Gleba nº 24-FB
Rua Moacir Sérgio Arnaust
Bairro Centro
Nova Esperança do Sudoeste / Pr

Prefeitura Municipal de
Nova Esperança do Sudoeste

Área à ampliar: 150,00 m²
Área total: 558,63 m²
Escala: INDICADA

Proprietário: Prefeitura Municipal de Nova Esperança do Sudoeste
CNPJ: 95.589.289/0001-32

Responsável Técnico: LILIAN GISELI ALBERTON
Engenheira Civil
CREA/SC - 812135/D

E

Projeto: ESTRUTURAL

Prancha: 04/04

Desenho: Paulo Cezar de Andrade

Data: 18 de dezembro de 2025

(46) 3546-1144
prefeitura@novaesperancadosudoeste.pr.gov.pr

1496,0 x 891,0 mm