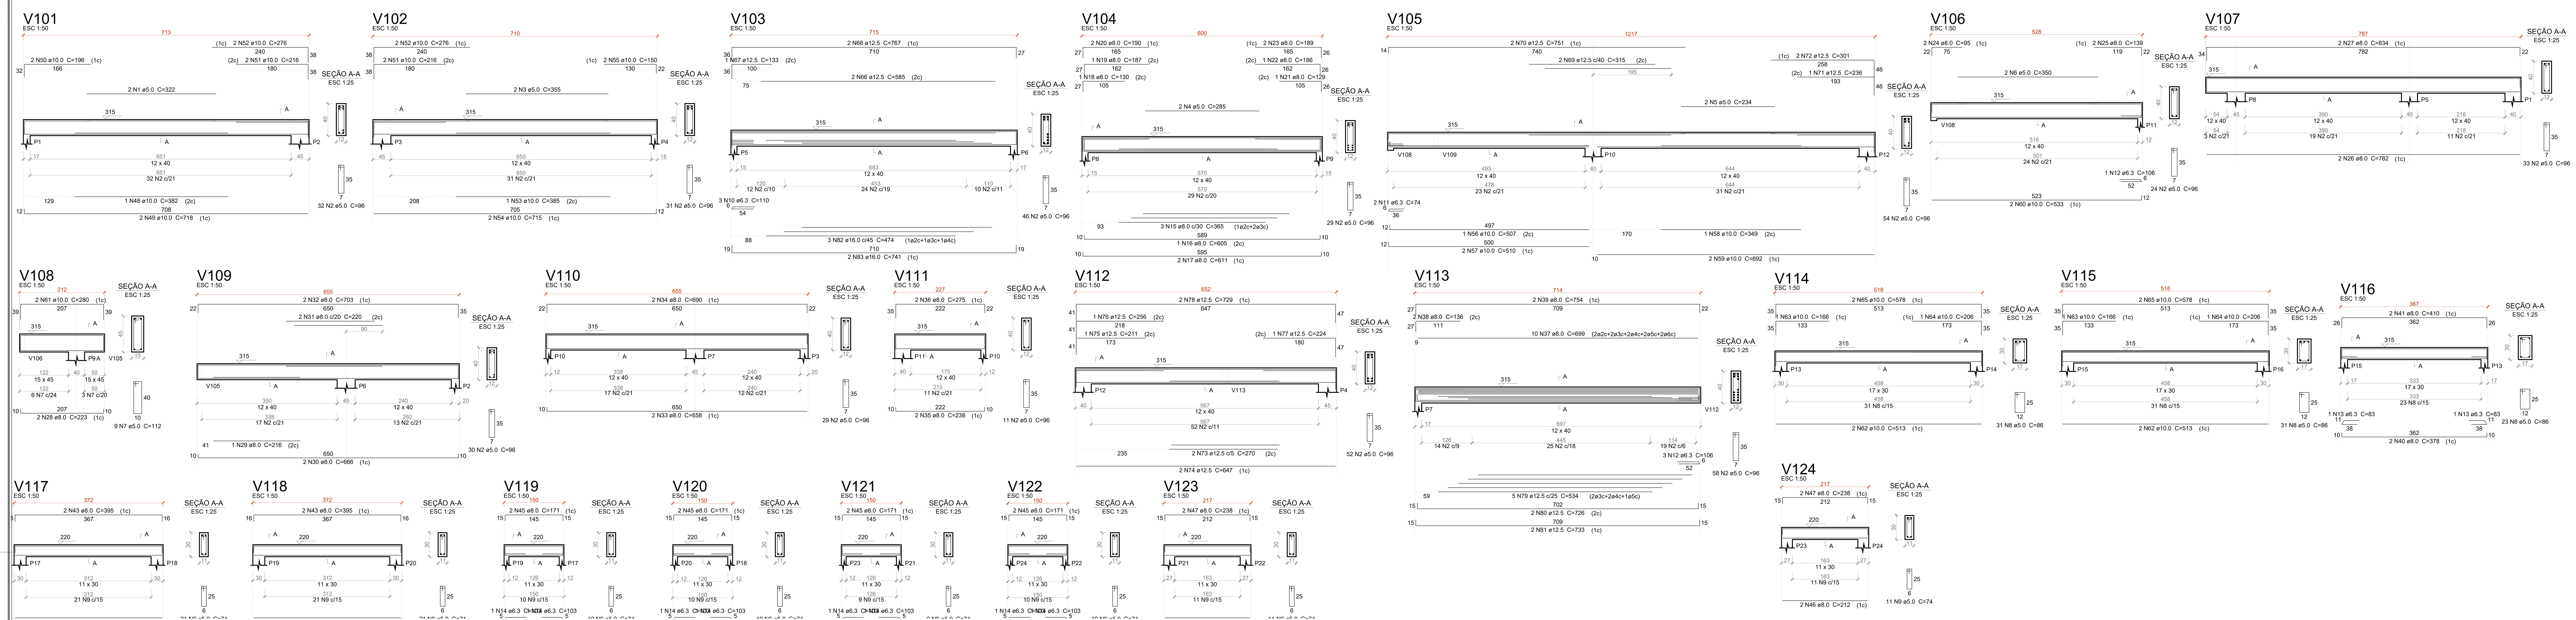

Blocos de enchimento						
Detalhe	Tipo	Nome	Dimensões(cm)			Quantidade
			hb	bx	by	
1	EPS Unidirecional	B8/30/125	8	30	125	344

Vigas			
Nome	Seção (cm)	Elevação (cm)	Nível (cm)
V101	12x40	0	315
V102	12x40	0	315
V103	12x40	0	315
V104	12x40	0	315
V105	12x40	0	315
V106	12x40	0	315
V107	12x40	0	315
V108	15x45	0	315
V109	12x40	0	315
V110	12x40	0	315
V111	12x40	0	315
V112	12x40	0	315
V113	12x40	0	315
V114	17x30	0	315
V115	17x30	0	315
V116	17x30	0	315
V117	11x30	-95	220
V118	11x30	-95	220
V119	11x30	-95	220
V120	11x30	-95	220
V121	11x30	-95	220
V122	11x30	-95	220
V123	11x30	-95	220
V124	11x30	-95	220

Pilares			
Nome	Seção (cm)	Elevação (cm)	Nível (cm)
P1	17 x 40	0	315
P2	20 x 45	0	315
P3	20 x 45	0	315
P4	15 x 45	0	315
P5	15 x 40	0	315
P6	17 x 45	0	315
P7	17 x 45	0	315
P8	15 x 45	0	315
P9	15 x 40	0	315
P10	12 x 40	0	315
P11	12 x 40	0	315
P12	L 40x40x15x15	0	315
P13	17 x 30	0	315
P14	17 x 30	0	315
P15	17 x 30	0	315
P16	17 x 30	0	315
P17	12 x 30	-95	220
P18	12 x 30	-95	220
P19	12 x 30	-95	220
P20	12 x 30	-95	220
P21	12 x 27	-95	220
P22	12 x 27	-95	220
P23	12 x 27	-95	220
P24	12 x 27	-95	220

Características dos materiais	
fck (kgf/cm²)	Ecs (kgf/cm²)
250	238000

Legenda dos Pilares	
■	Pilar que morre
▨	Pilar que passa
□	Pilar que nasce
◧	Pilar com mudança de seção

Detalhe 1 (esc. 1:30)

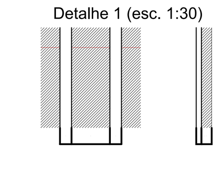

Lajes									
	Dados					Sobrecarga (kgf/m²)			
Nome	Tipo	Altura (cm)	Elevação (cm)	Nível (cm)	Peso próprio (kgf/m²)	Adicional	Acidental	Localizada	
L1	Treliçada 1D	12	0	315	147	160	150	-	
L2	Treliçada 1D	12	0	315	153	160	150	-	
L3	Treliçada 1D	12	0	315	147	160	150	-	
L4	Treliçada 1D	12	0	315	147	160	150	-	
L5	Treliçada 1D	12	0	315	147	160	150	-	
L6	Treliçada 1D	12	0	315	147	160	150	-	
L7	Treliçada 1D	12	0	315	147	160	150	-	
L8	Treliçada 1D	12	-95	220	147	160	150	-	
L9	Treliçada 1D	12	-95	220	147	160	150	-	

Forma do pavimento Cobertura

escala 1:50

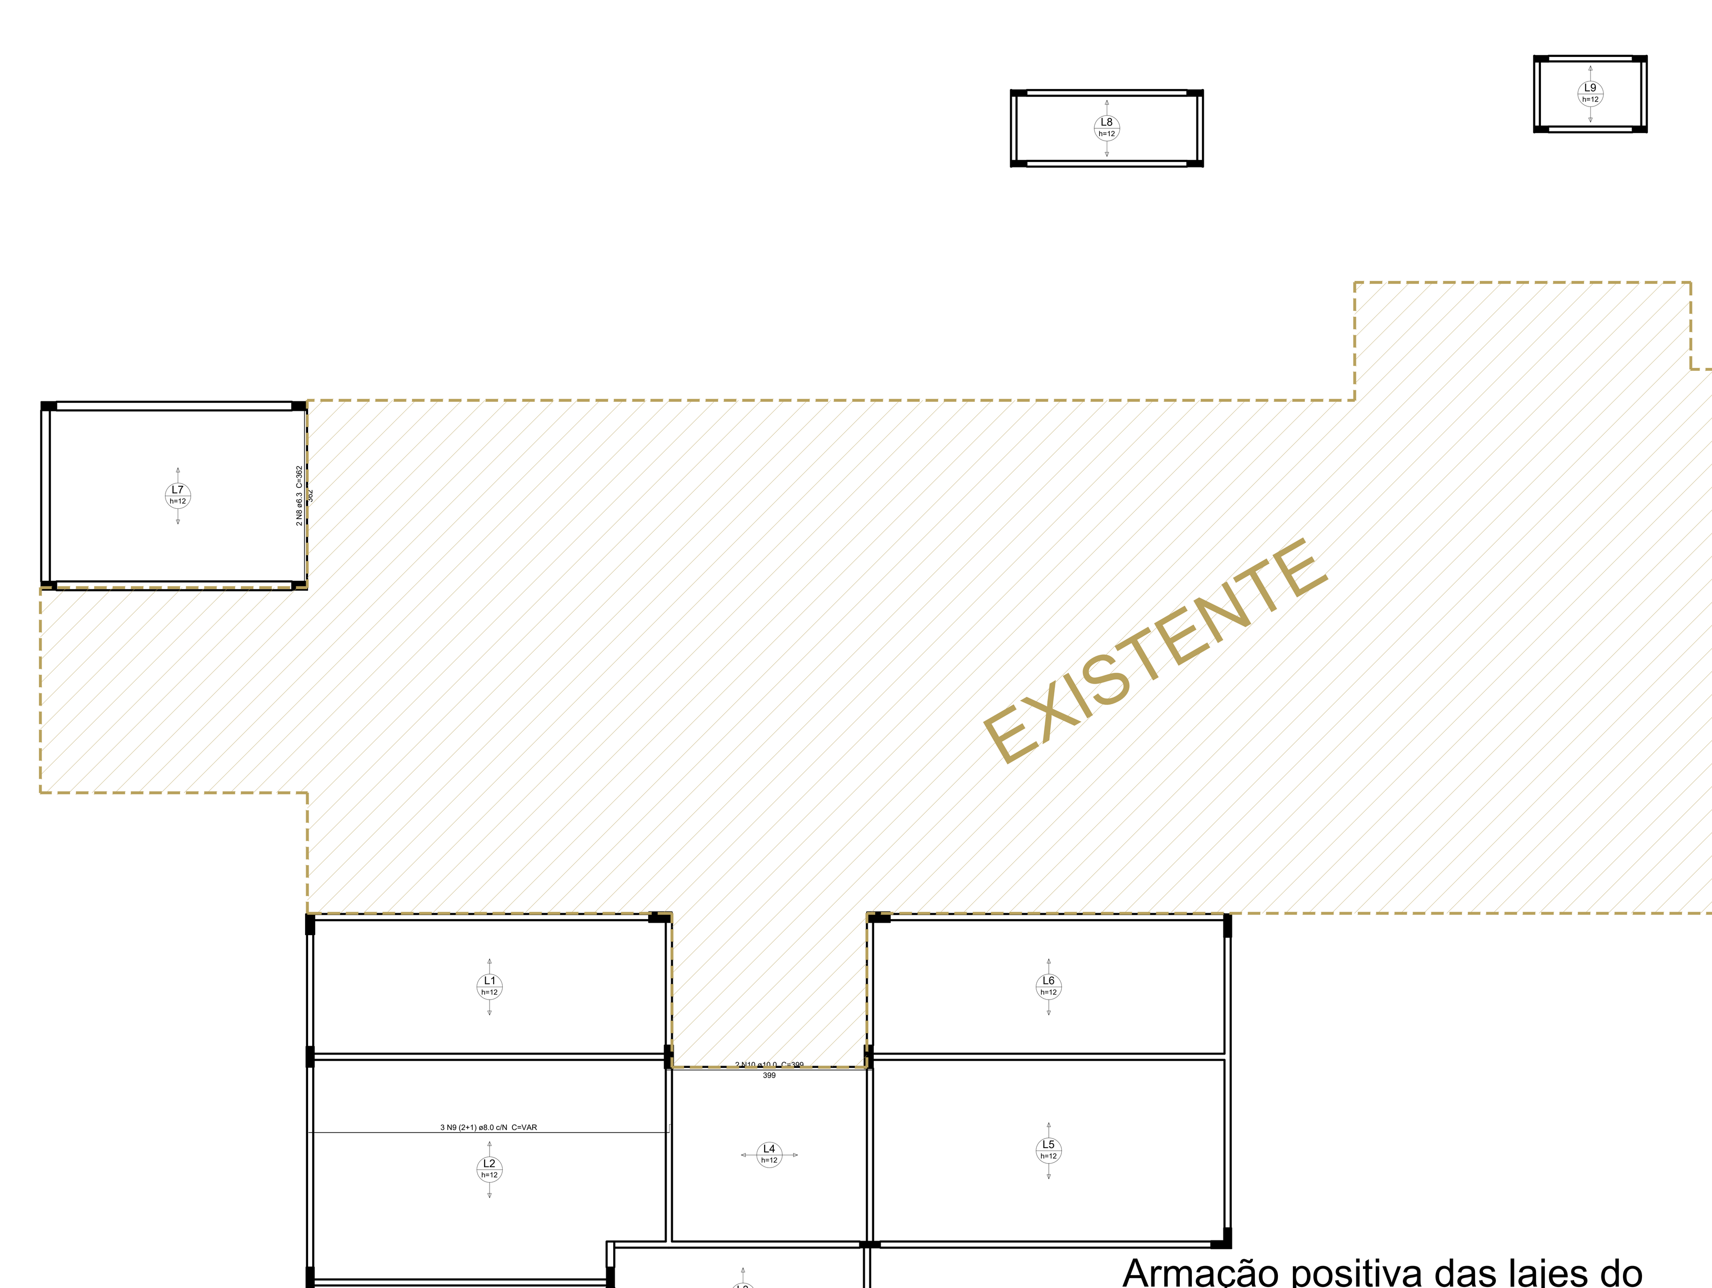

Armação positiva das lajes do pavimento Cobertura (Eixo X)

escala 1:75

Prefeitura:

Vigilância Sanitária:

NOTAS

OBSERVAÇÃO:
O PROJETO APRESENTADO REFERE-SE A EDIFICAÇÃO DO PROGRAMA INFÂNCIA FELIZ PARANÁ - CRECHE - PROJETO DE AUTORIA E RESPONSABILIDADE DAS ARQUITETAS ADRIANA GARCIA, CAU A43.929-0 E ISAURA MARQUES DE SOUZA, CAU A30.869-2, SOB OS RRTs N°14606419, N°14606238 E N°14606449. CABE À PREFEITURA MUNICIPAL DE NOVA ESPERANÇA DO SUDOESTE APENAS A RESPONSABILIDADE SOBRE A IMPLANTAÇÃO DO PROJETO PADRÃO.

Obra:
Ampliação da Unidade Básica de Saúde (UBS)
Jardim Primavera

Prefeitura Municipal de Nova Esperança do Sudoeste

SECID

Local obra: Lote nº 36-B-1
Gleba nº 24-FB
Rua Moacir Sérgio Arnaust
Bairro Centro
Nova Esperança do Sudoeste / Pr

Área à ampliar: 150,00 m²
Área total: 558,63 m²
Escala: INDICADA

E

Projeto: ESTRUTURAL

Proprietário: Prefeitura Municipal de Nova Esperança do Sudoeste
CNPJ: 95.589.289/0001-32

Responsável Técnico: LILIAN GISELI ALBERTON
Engenheira Civil
CREA/SC - 812135/D

Prancha: 03/04

Desenho: Paulo Cezar de Andrade

Data: 18 de dezembro de 2025

(46) 3546-1144
prefeitura@novaesperancadosudoeste.pr.gov.br

1496,0 x 891,0 mm