


Detalhe COBERTURA
escala 1:50

| Lista de Materiais | | |
|--------------------|----------------|------|
| 1 | Cunha 45 longa | 1,95 |
| 2 | Cunha 90 longa | 1,95 |
| 3 | Cunha 90 longa | 1,95 |
| | Cunha 45 Longa para Esgoto Sanitário- deixo |
| | Cunha 90 longa- deixo |

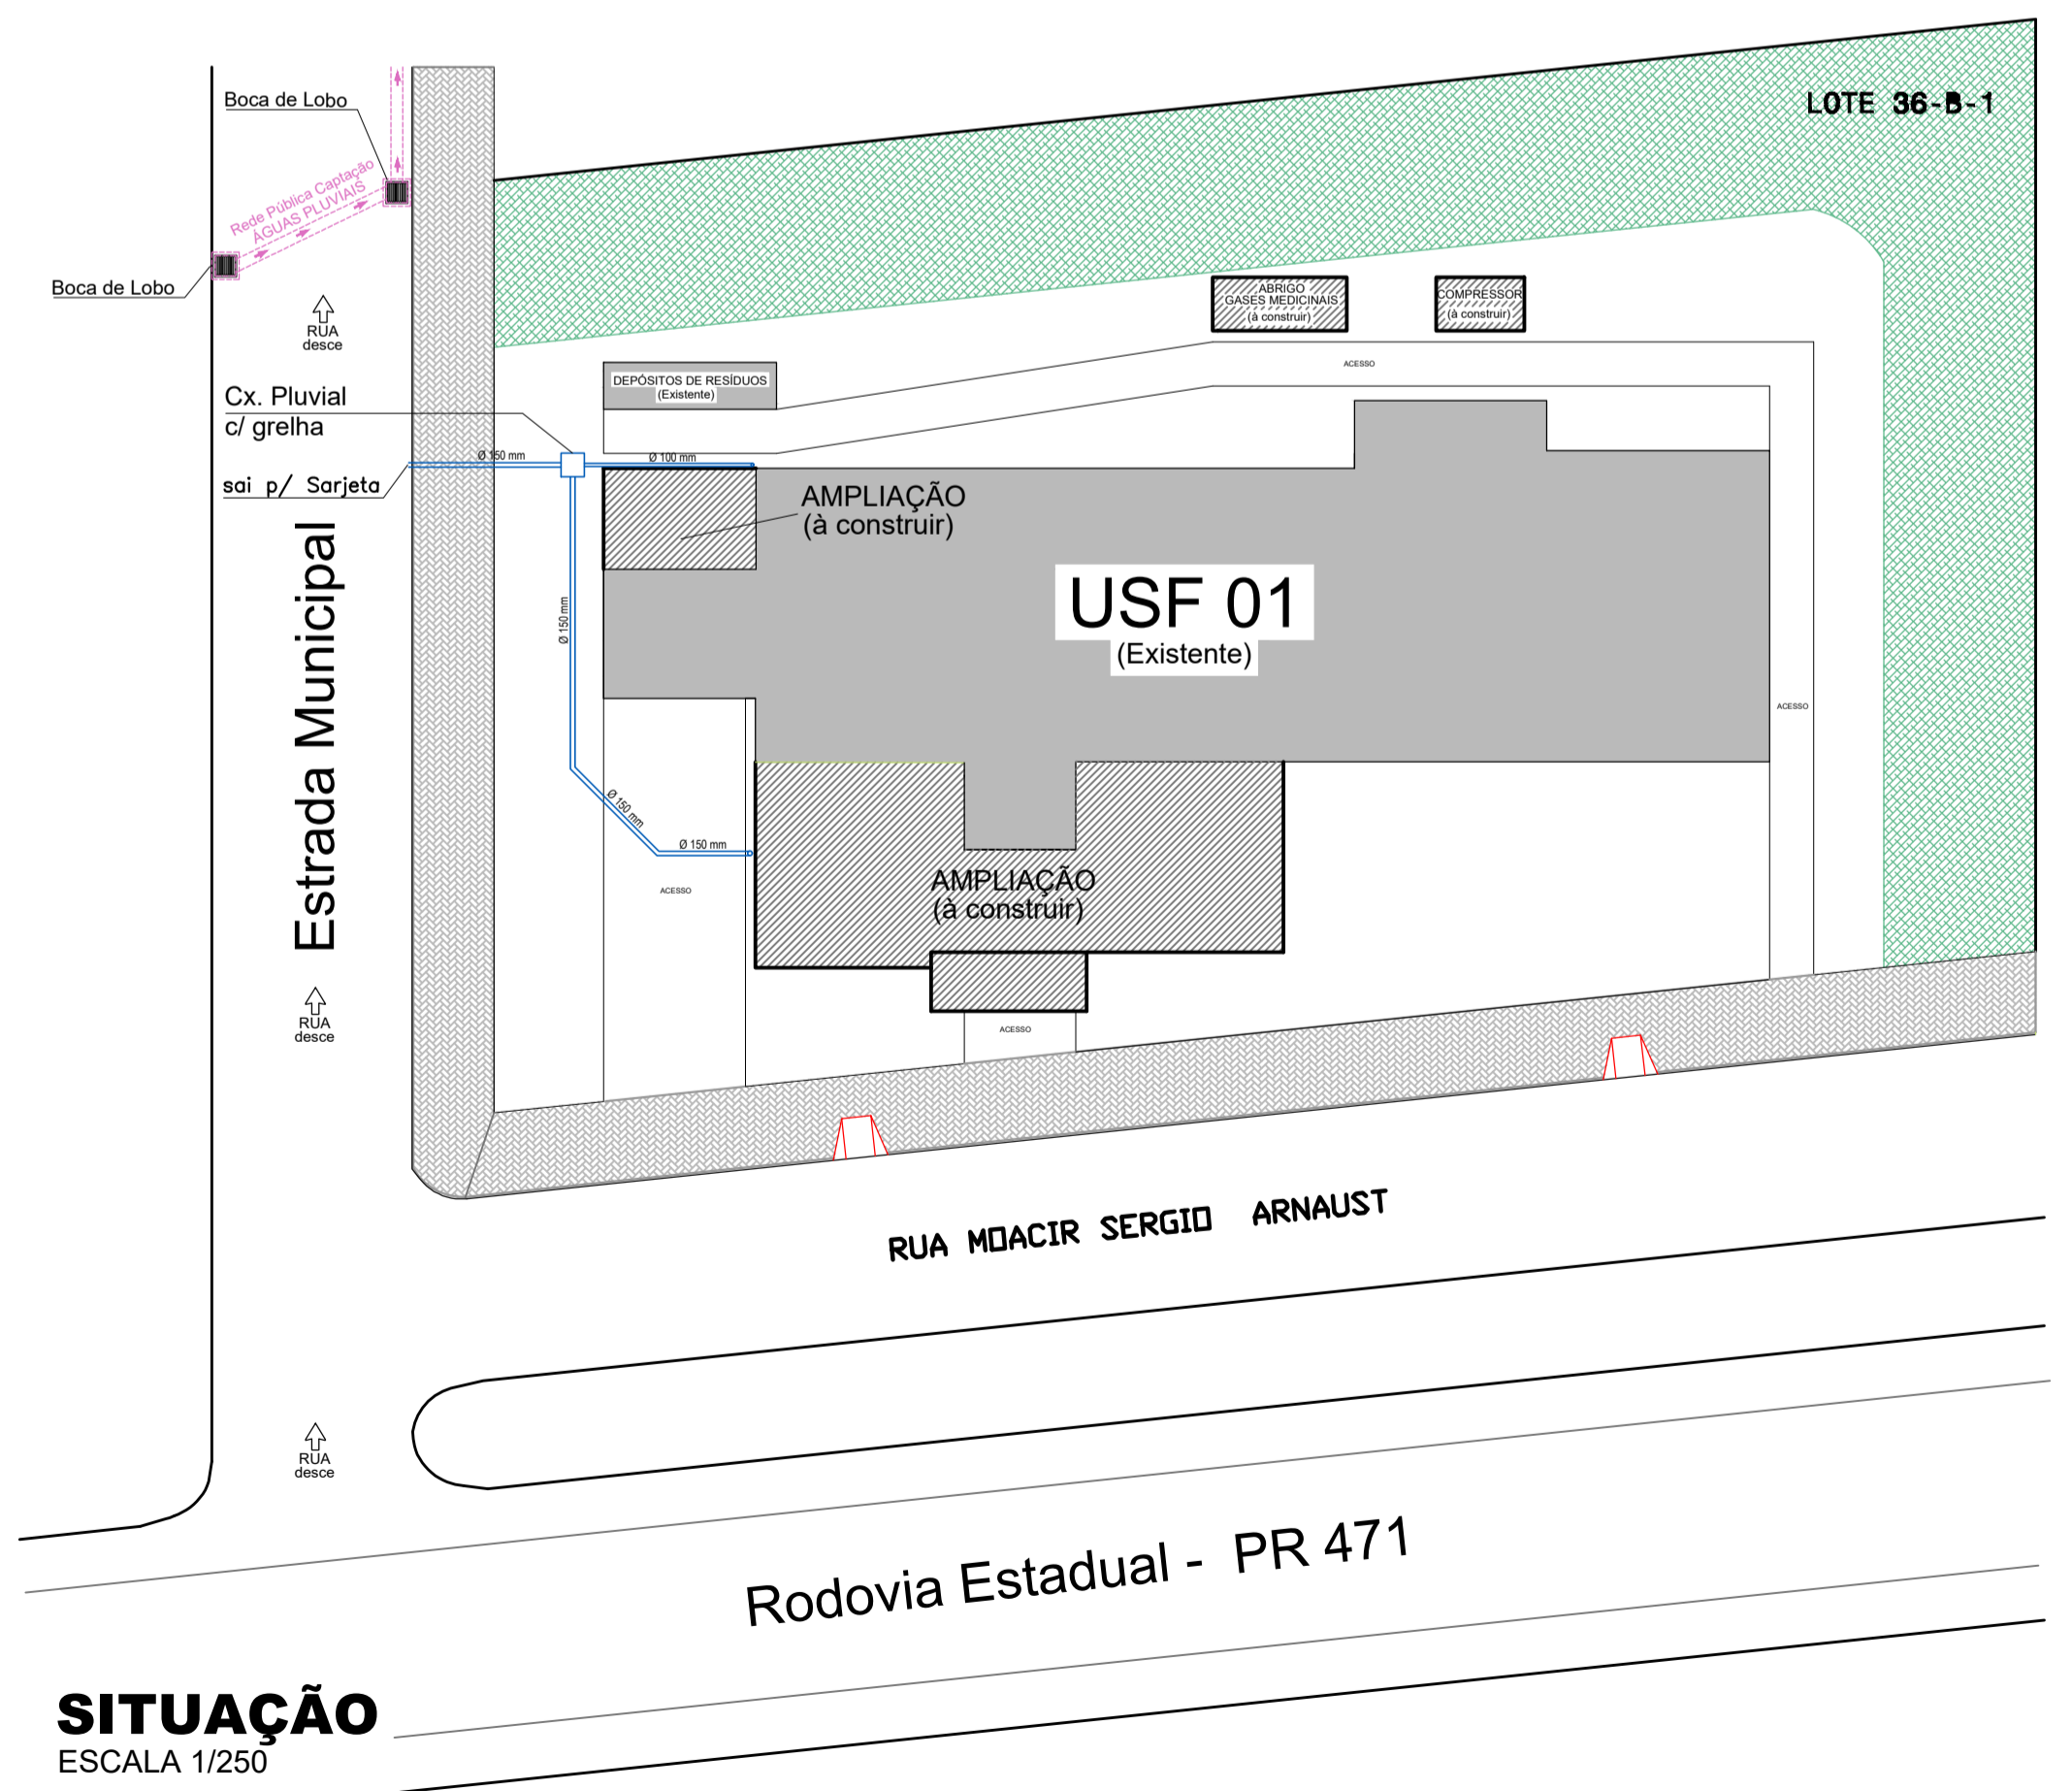

SITUAÇÃO
ESCALA 1/250

NOTAS

OBSERVAÇÃO:
O PROJETO APRESENTADO REFERE-SE A EXECUÇÃO DO PROGRAMA INFÂNCIA FELIZ PARANÁ - CRECHE - PROJETO DE AUTORIA E RESPONSABILIDADE DAS ARQUITETAS ADRIANA GARCIA, CAU 443.924-6 E DALURA MARQUES DE SOUZA, CAU 430.869-2, SOB OS RRTs Nº 14006415, Nº 14006238 E Nº 14006448. CABE À PREFEITURA MUNICIPAL DE NOVA ESPERANÇA DO SUDOESTE, APENAS A RESPONSABILIDADE SOBRE A IMPLANTAÇÃO DO PROJETO PADRÃO.

| | | | |
|---|---|---|---|
| <p>Obr: Ampliação da Unidade Básica de Saúde (UBS) Jardim Primavera</p> | | <p>Prefeitura Municipal de Nova Esperança do Sudoeste</p> | |
| <p>Local obra: Lote nº 36-B-1 Cidade nº 24-FB Rua Moacir Sérgio Arnaust Bairro Centro Nova Esperança do Sudoeste / Pr</p> | <p>Área à ampliar: 150,00 m²</p> | <p>Proprietário: Prefeitura Municipal de Nova Esperança do Sudoeste CNPJ: 95.589.289/0001-32</p> | <p>Projeto: HIDROSSANITÁRIO - AGUAS PLUVIAIS</p> |
| <p>Área total: 558,63 m²</p> | <p>Escala: INDICADA</p> | <p>Responsável Técnico: LILIAN GISELI ALBERTON Engenheira Civil CREA/SC: 937035/D</p> | <p>Prancha: 02 02</p> |
| <p>(41) 3546-1144</p> | <p>prefeitura@novaesperancadosudoeste.pr.gov.br</p> | <p>Data: 09 de janeiro de 2026</p> | <p>Desenho: Paulo Cezar de Andrade</p> |