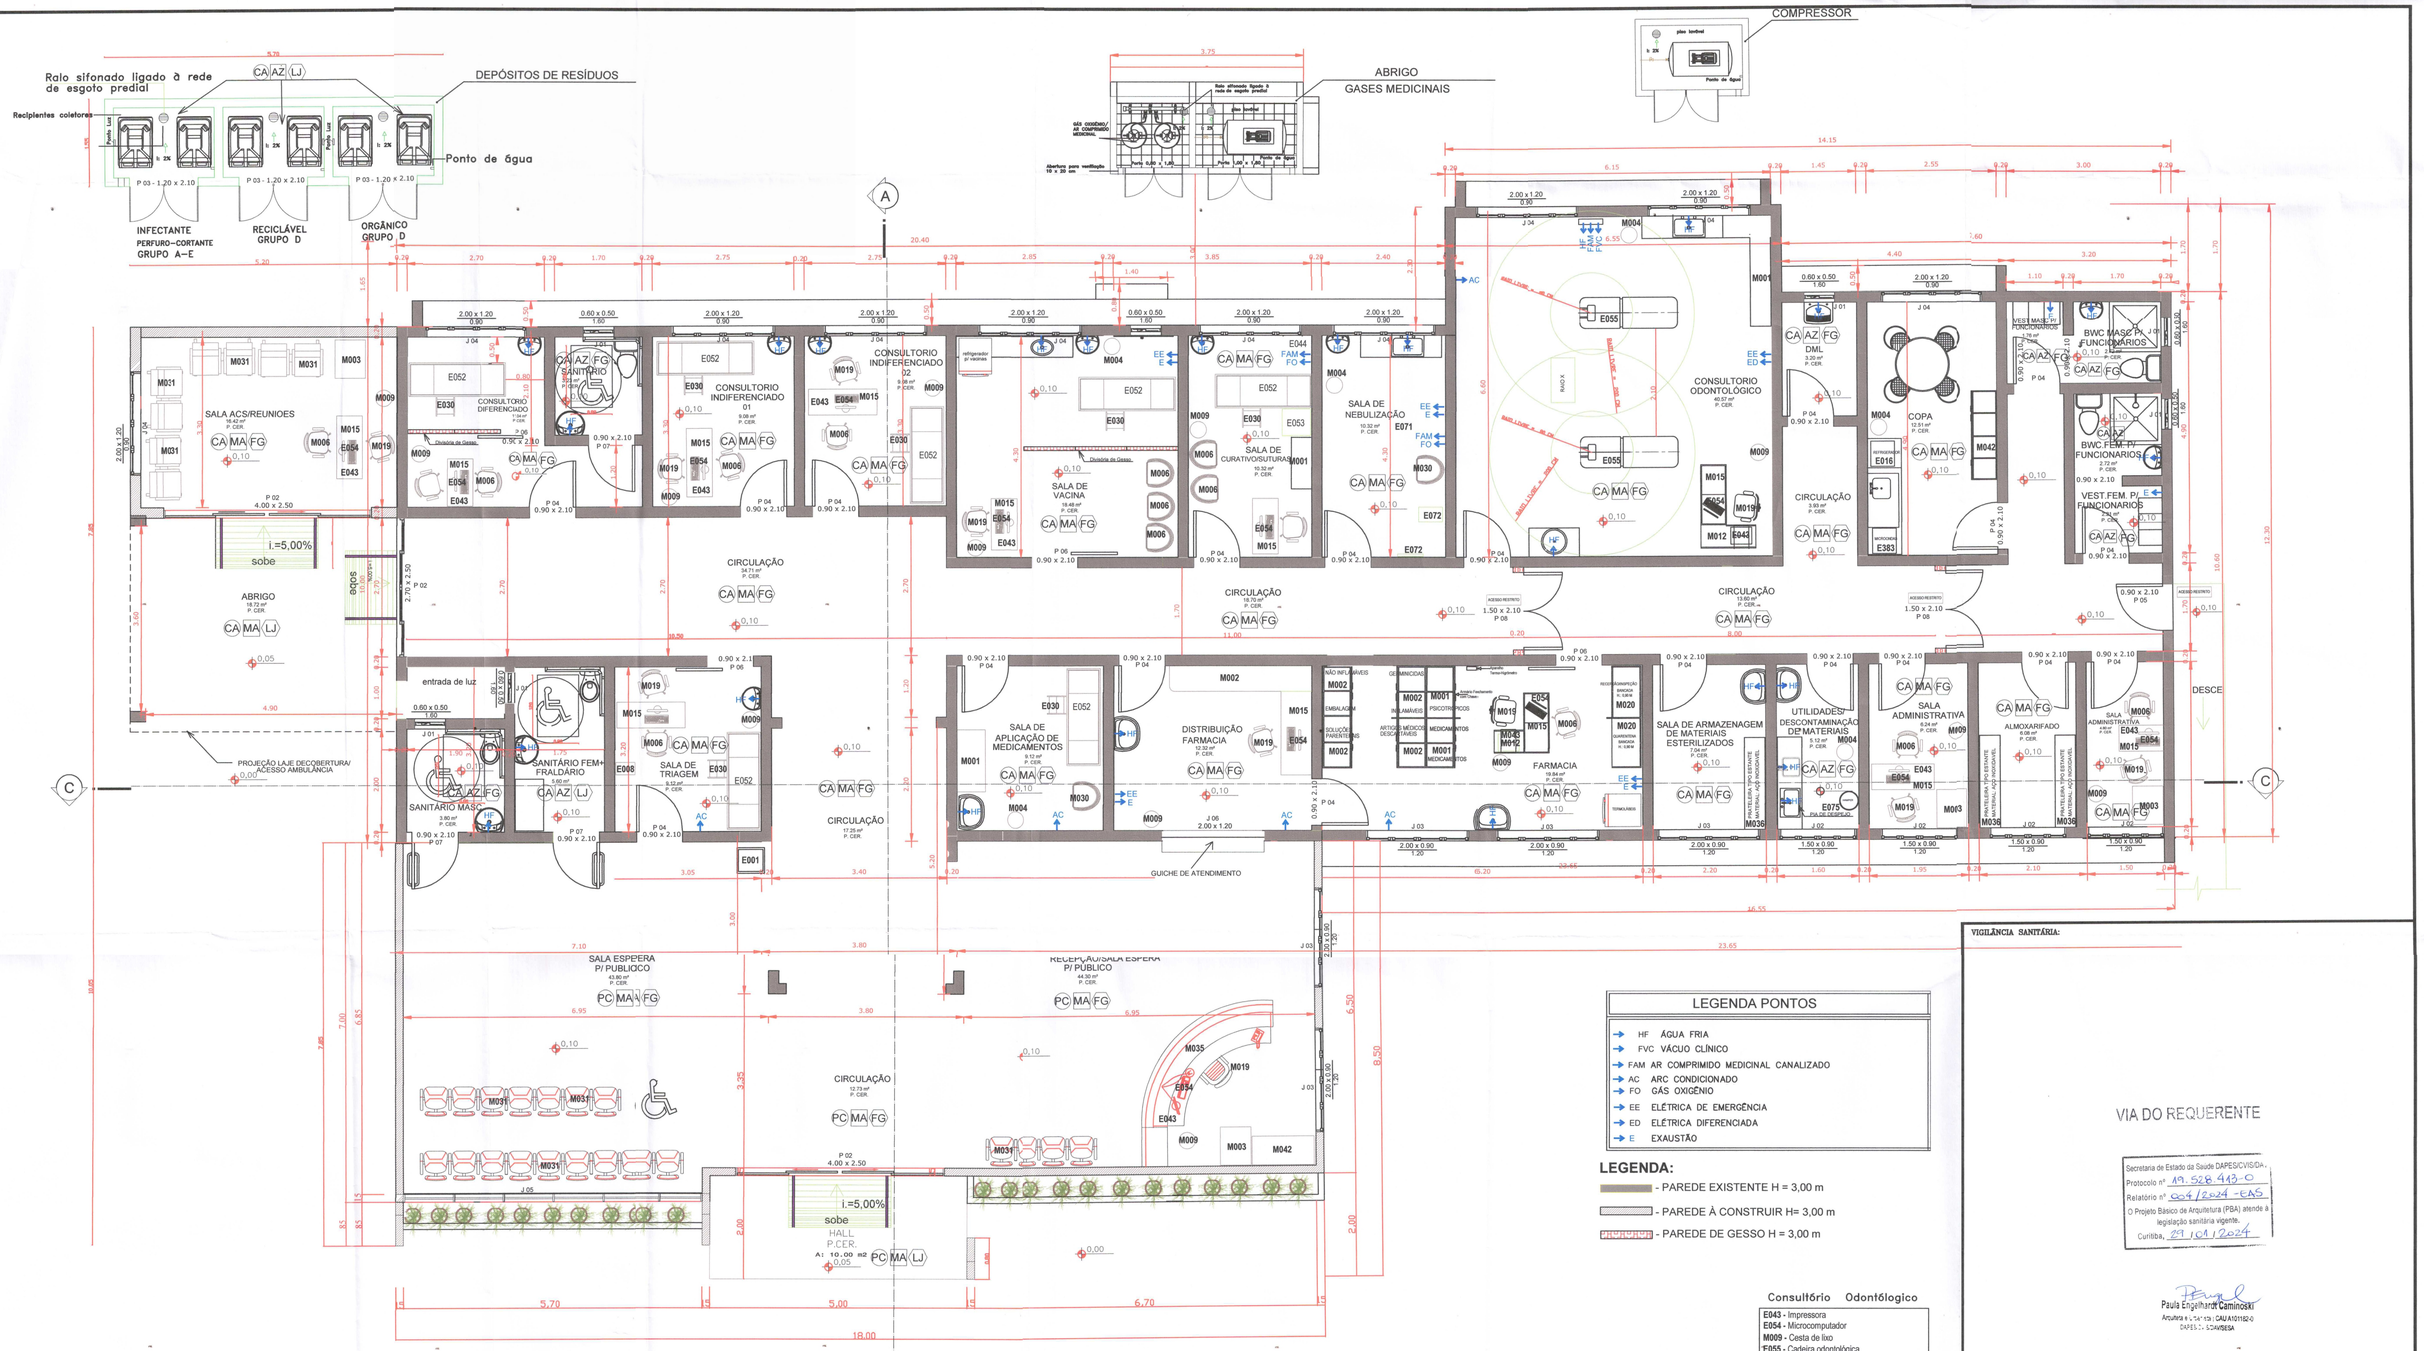

1 TÉRREO
1 : 50

LEGENDA PONTOS

- HF ÁGUA FRIA
- FVC VÁCUO CLÍNICO
- FAM AR COMPRIMIDO MEDICINAL CANALIZADO
- AC ARC CONDICIONADO
- FO GÁS OXIGÊNIO
- EE ELÉTRICA DE EMERGÊNCIA
- ED ELÉTRICA DIFERENCIADA
- E EXAUSTÃO

LEGENDA:

- PAREDE EXISTENTE H = 3,00 m
- PAREDE À CONSTRUIR H= 3,00 m
- PAREDE DE GESSO H = 3,00 m

Consultório Odontólogico

- **E043** - Impressora
- **E054** - Microcomputador
- **M009** - Cesta de lixo
- **E055** - Cadeira odontológica
- **M015** - Mesa tipo escritório com gavetas
- **M006** - Cadeira
- **M012** - Mesa para impressora
- **M001** - Armário vitrine com porta
- **M004** - Balde cilíndrico porta detritos com pedal
  - Pia com cuba
  - Mesa de raio x

Sala de triagem

- **E008** - Balança antropométrica
- **E030** - Escada com dois degraus
- **E052** - Mesa para exames
- **M006** - Cadeira
- **M009** - Cesta de lixo
- **M015** - Mesa tipo escritório com gavetas
- **M019** - Cadeira giratória com braços

Recepção

- **E043** - Impressora
- **E054** - Microcomputador
- **M003** - Arquivo tipo gaveta
- **M009** - Cesta de lixo
- **M019** - Cadeira giratória com braços
- **M035** - Balcão de atendimento
- **M042** - Armário com divisórias

Farmácia Satélite

- **E043** - Impressora
- **E054** - Microcomputador
- **M001** - Armário vitrine com porta
- **M002** - Armário
- **M006** - Cadeira
- **M009** - Cesta de lixo
- **M012** - Mesa para impressora
- **M013** - Mesa para microcomputador
- **M015** - Mesa tipo de escritório com gavetas
- **M019** - Cadeira giratória com braços

Sala ACS/Reuniões

- **E043** - Impressora
- **E054** - Microcomputador
- **M003** - Arquivo tipo gaveta
- **M009** - Cesta de lixo
- **M019** - Cadeira giratória com braços
- **M015** - Mesa tipo escritório com gavetas
- **M006** - Cadeira
- **M031** - Cadeira para auditório

Sala Administrativa (2x)

- **E043** - Impressora
- **E054** - Microcomputador
- **M003** - Arquivo tipo gaveta
- **M009** - Cesta de lixo
- **M019** - Cadeira giratória com braços
- **M015** - Mesa tipo escritório com gavetas
- **M006** - Cadeira

Consultório Diferenciado

- **E043** - Impressora
- **E054** - Microcomputador
- **M009** - Cesta de lixo
- **M019** - Cadeira giratória com braços
- **M015** - Mesa tipo escritório com gavetas
- **M006** - Cadeira
- **E052** - Mesa para exames
- **E030** - Escada com dois degraus

Consultório Indiferenciado (2x)

- **E043** - Impressora
- **E054** - Microcomputador
- **M009** - Cesta de lixo
- **M019** - Cadeira giratória com braços
- **M015** - Mesa tipo escritório com gavetas
- **M006** - Cadeira
- **E052** - Mesa para exames
- **E030** - Escada com dois degraus

Sala de curativo/suturas

- **M001** - Armário vitrine com porta
- **E052** - Mesa para exames
- **E030** - Escada comdois degraus
- **E044** - Instrumentalcirúrgico-caixa básica
- **M004** - Balde cilíndrico porta detritos com pedal
- **M006** - Cadeira
- **E053** - Mesa auxilia para instrumental

Sala de Vacina

- **E052** - Mesa para exames
- **E030** - Escada com dois degraus
- **M004** - Balde cilíndrico porta detritos com pedal
- **M006** - Cadeira
- **M015** - Mesa tipo escritório com gavetas
- **E043** - Impressora
- **E054** - Microcomputador
  - Pia com cuba
  - Refrigerador para vacinas

Farmácia

- **E043** - Impressora
- **E054** - Microcomputador
- **M001** - Armário vitrine com porta
- **M002** - Armário
- **M006** - Cadeira
- **M009** - Cesta de lixo
- **M012** - Mesa para impressora
- **M015** - Mesa tipo de escritório com gavetas
- **M019** - Cadeira giratória com braços
  - Termolábeis
- **M020** - Bancada de granito

Almoxarifado

- **M036 - Prateleira tipo** Estante de aço

Área de Espera

- **M031** - Cadeira para auditório
- E001- Bebedouro

Sala Armazenagem Materias esterilizados

- **M036 - Prateleira tipo** Estante de aço

Sala de Nebulização

- **E071** - Régua de gases
- **E072** - Relógio de parede
- **E076** - Suporte de soro de chão
- **M004** - Balde cilíndrico porta detritos com pedal
- **M030** - Poltrona
  - Pia com cuba

COPA

- **E016** - Geladeira
- **E383** - Forno Micro-ondas
- **M004** - Balde cilíndrico porta detritos com pedal
- **M042** - Armário com divisórias
  - Pia com cubas
  - Mesa com cadeiras

Sala de Aplicação de Medicamentos

- **E052** - Mesa para exames
- **E030** - Escada com dois degraus
- **M004** - Balde cilíndrico porta detritos com pedal
- **M006** - Cadeira
- **M001** - Armário vitrine com porta

UTILIDADES/DESCONTAMINAÇÃO DE MATERIAIS

- **E075** - Suporte com hamper
- **M004** - Balde cilíndrico porta detritos com pedal
  - Pia com cuba
  - Pia de Despejo

Distribuição Farmácia

- **M015** - Mesa tipo de escritório com gavetas
- **E054** - Microcomputaor
- **M019** - Cadeira giratória com braços
- **M002** - Armário
- **M009** - Cesta de lixo

VIGILÂNCIA SANITÁRIA:

VIA DO REQUERENTE

Secretaria de Estado da Saúde DAPES/CVIS/DA
Protocolo nº 19.528.410-0
Relatório nº 004/2024 - EAS
O Projeto Básico de Arquitetura (PBA) atende à legislação sanitária vigente.
Curitiba, 29/01/2024

Paula Engelhardt Caminoski
Arquitetura e Urbanismo - CAU A101152-0
DAPES/CVIS/SESA

OBRA: AMPLIAÇÃO NA UNIDADE BÁSICA DE SAÚDE JARDIM PRIMAVERA	LOCAL: NOVA ESPERANÇA DO SUDOESTE – PR
PROPRIETÁRIO: MUNICIPIO NOVA ESPERANÇA DO SUDOESTE - ESTADO DO PARANÁ	DATA: JANEIRO/2024
	ESCALA: INDICADA
ENDEREÇO: LOTE Nº 36-B-1 DA GLEBA Nº 24-FB RUA MOACIR SERGIO ARNAUST	PROPRIETÁRIO: JAIME DA SILVA STANG PREFEITO MUNICIPAL
PROJETO: IDENTIFICAÇÃO DE MOBILÁRIOS	ÁREA TOTAL: 524,93 M2
ESPÉCIE: ARQUITETONICO	RESPONSÁVEL TÉCNICO: Liliane Gisell Alberton Engenheira Civil CREA/SC - 812135/D
	PRANCHA: 07/ 07

A0 1189 x 841 mm