INÍCIO

277778.00 m E
7142983.00 m S

QUANTITATIVO DRENAGEM:

Reconstrução do de Bueiro 01 - ⌀ 60 cm com berço = 12,00 m
Ampliação do de Bueiro 02 - EXECUTADO PELO MUNICIPIO
Ampliação do de Bueiro 03 - ⌀ 60 cm com berço = 6,00 m
Ampliação do de Bueiro 04 - ⌀ 60 cm com berço/dissipador = 6,00 m
Lastro de Brita (esp. 5 cm) = 1,20 m³
Valas laterais (0,60m x 0,60m x 1.000,00m)= 360,00 m³
Caixa de retenção = 8,00 unidades

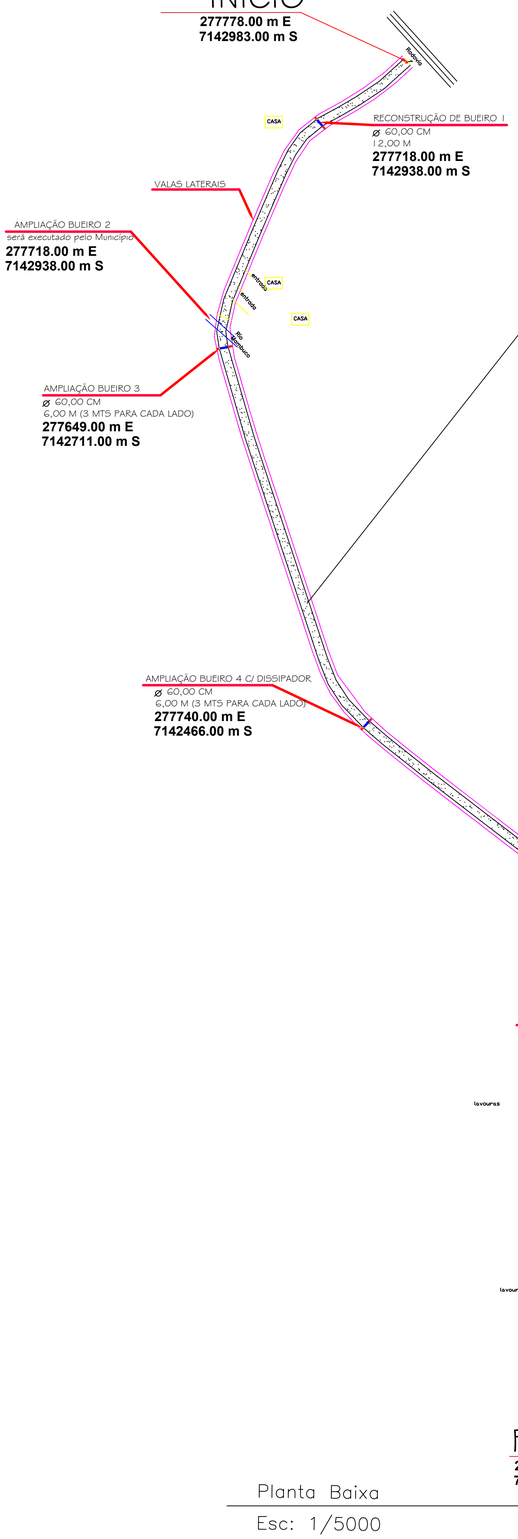

PAVIMENTAÇÃO RIO MOMBUCO

EXTENSÃO: 1.200,00 M
LARGURA: 6,00 M

Planta Baixa
Esc: 1/5000

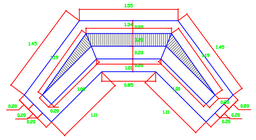

PLANTA DE CABECEIRA
ESC:1/50

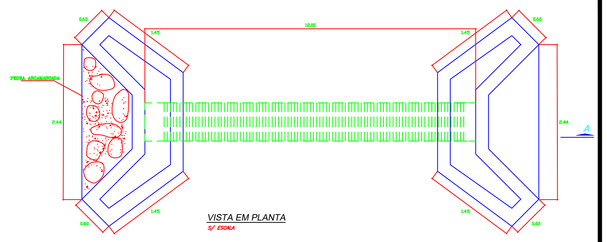

VISTA EM PLANTA
S/ ESCALA

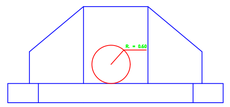

VISTA FRONTAL
ESC:1/50

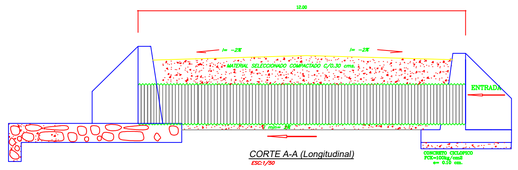

CORTE A-A (Longitudinal)
ESC:1/50

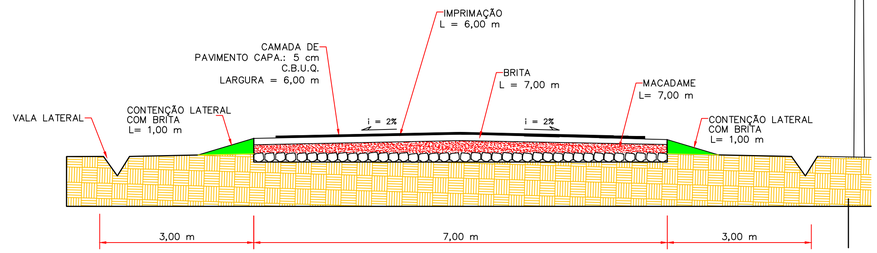

VALA LATERAL

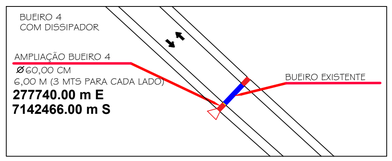

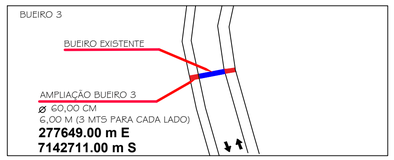

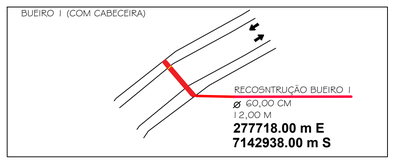

LEGENDA:
- BUEIRO EXISTENTE
- BUEIRO À AMPLIAR

LILIAN GISELI ALBERTON:03406573916
Assinado de forma digital por LILIAN GISELI ALBERTON:03406573916
Dados: 2026.03.30 09:39:00 -03'00'

OBRA: PAVIMENTAÇÃO COM C.B.U.Q.	LOCAL: NOVA ESPERANÇA DO SUDOESTE/PR
PROPRIETÁRIO: MUNICIPIO DE NOVA ESPERANÇA DO SUDOESTE	DATA: FEVEREIRO/2026
	ESCALA: INDICADA
ENDEREÇO: LINHA RIO MOMBUCO	PROPRIETÁRIO: JAIME DA SILVA STANG:71824634900 — Assinado de forma digital por JAIME DA SILVA STANG:71824634900 Dados: 2026.03.30 09:51:35 -03'00' — JAIME DA SILVA STANG, PREFEITO MUNICIPAL
ÁREA: 7.200,00 m2	
PROJETO: PAVIMENTAÇÃO	DESENHO: LILIAN
ESPÉCIE: DRENAGEM	RESPONSÁVEL TÉCNICO: LILIAN GISELI ALBERTON, ENGENHEIRA CIVIL, CREA SC 812135/D
	PRANCHA: 01/01

A0 1189 x 841 mm