
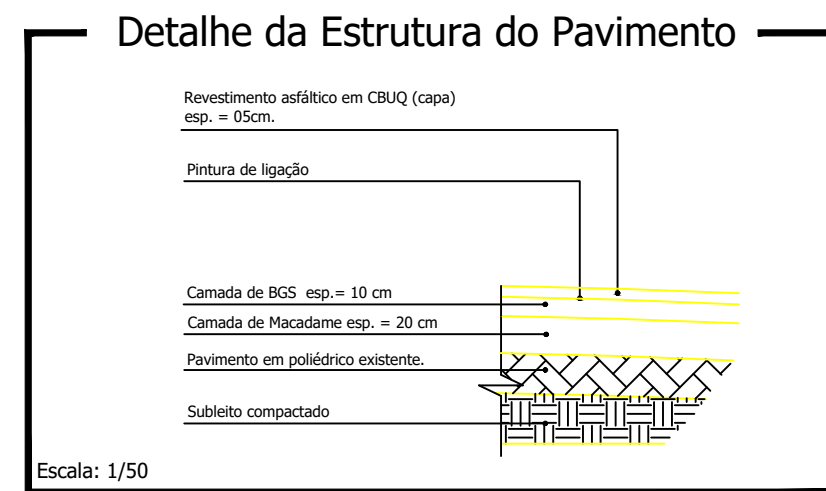
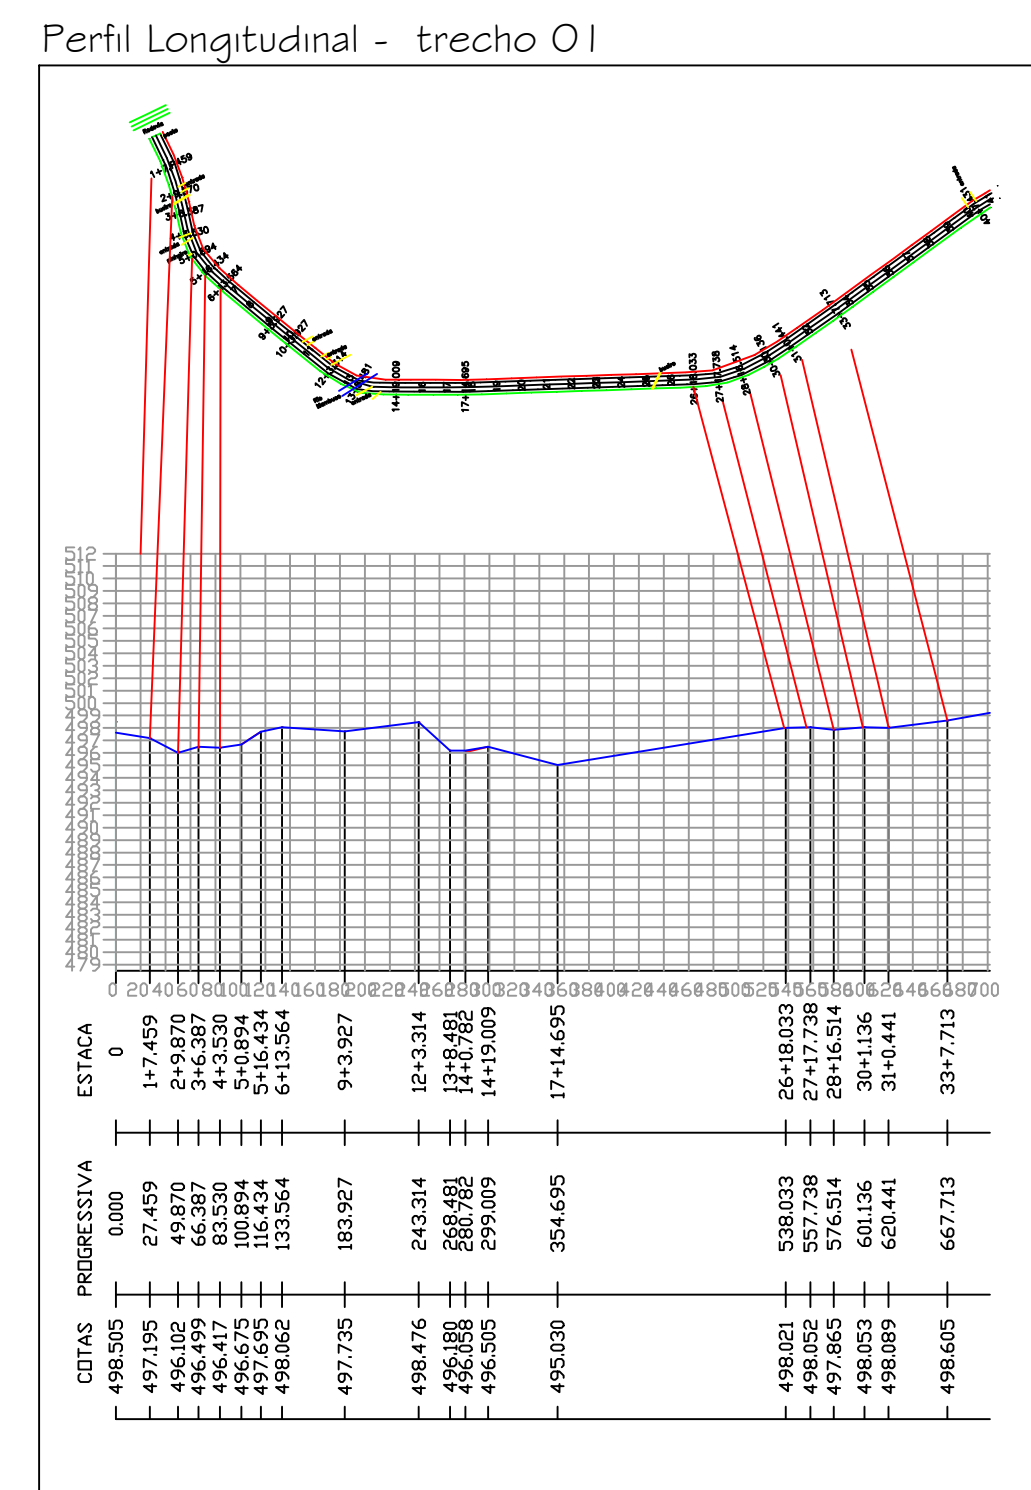
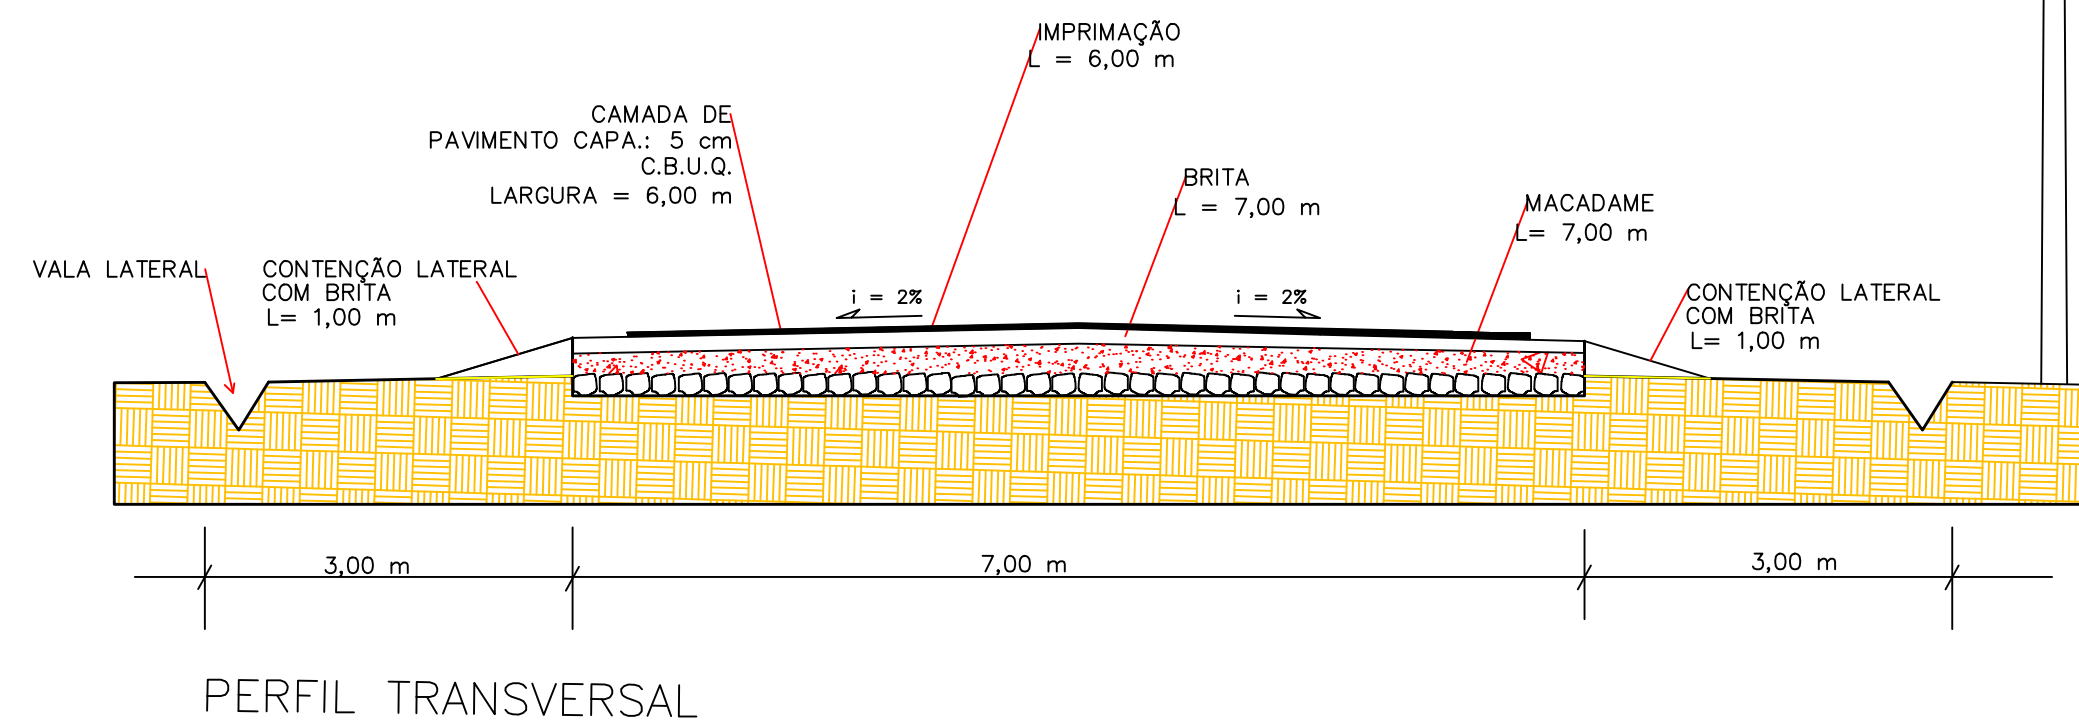


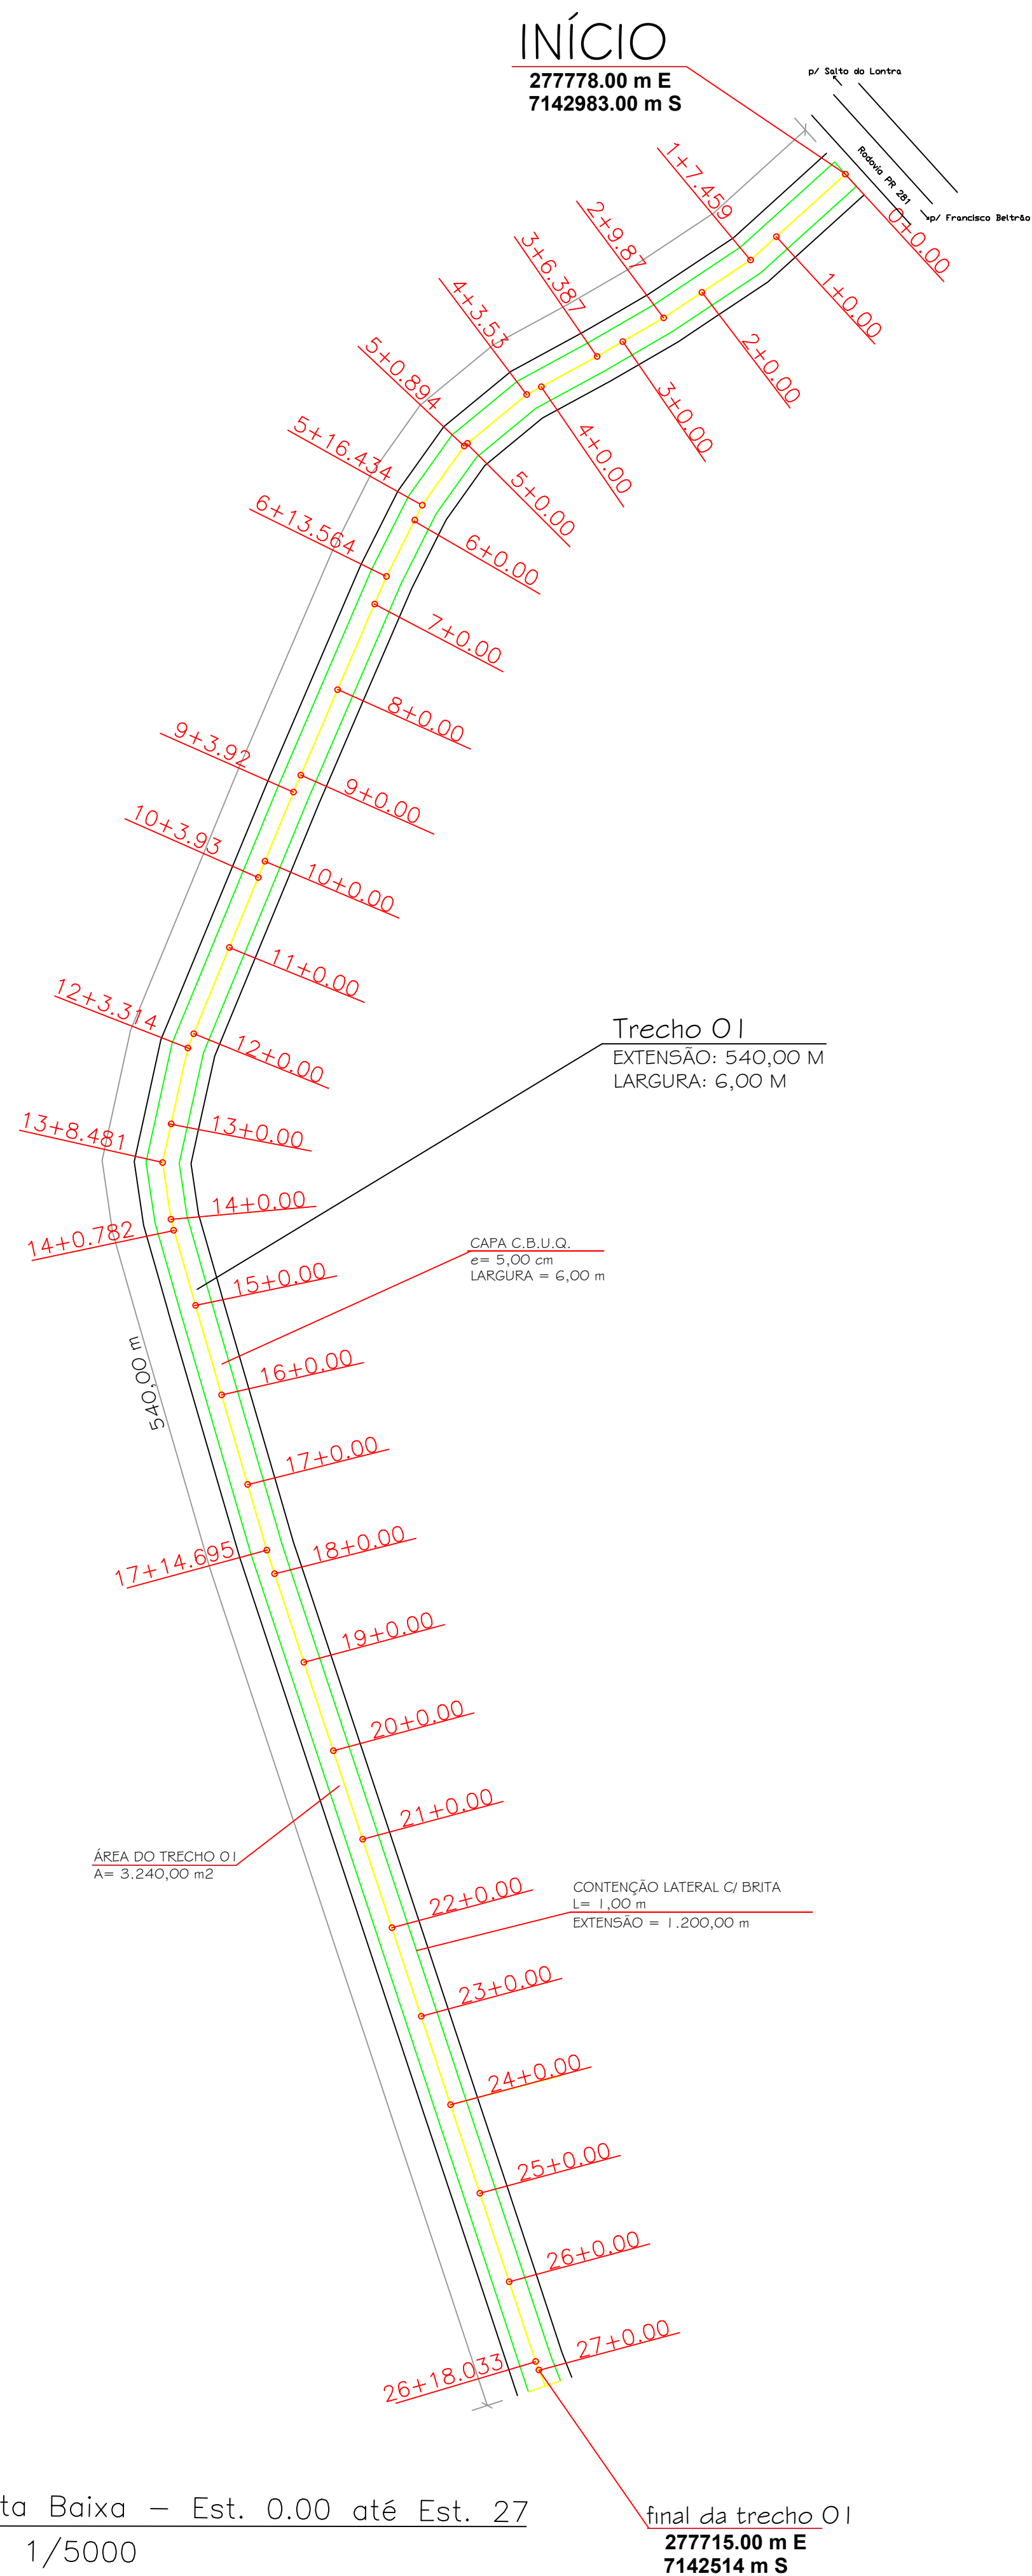

QUANTITATIVO TRECHO 01:

Contenção Lateral com Brita Graduada = (1,00 m x 0,15 m x 540,00 m) x 2 lados = 162,00m³

Execução de camada Macadame esp. = 20,00 cm x (540,00 m x 7,00 m) = 756,00m³

Execução da base com brita graduada esp. 10,00 cm x (540,00 m x 7,00 m) = 378,00m³


Imprimação (540,00m x 6,00m) = 3.240,00m²

Pintura de Ligação:

PINTURA DE LIGAÇÃO (sobre pavimentação com pedra irregular existente) = 3.240,00m²

CBUQ:

Revestimento Asfáltico (Capa) em CBUQ (esp. = 5 CM) = 3.240,00m²

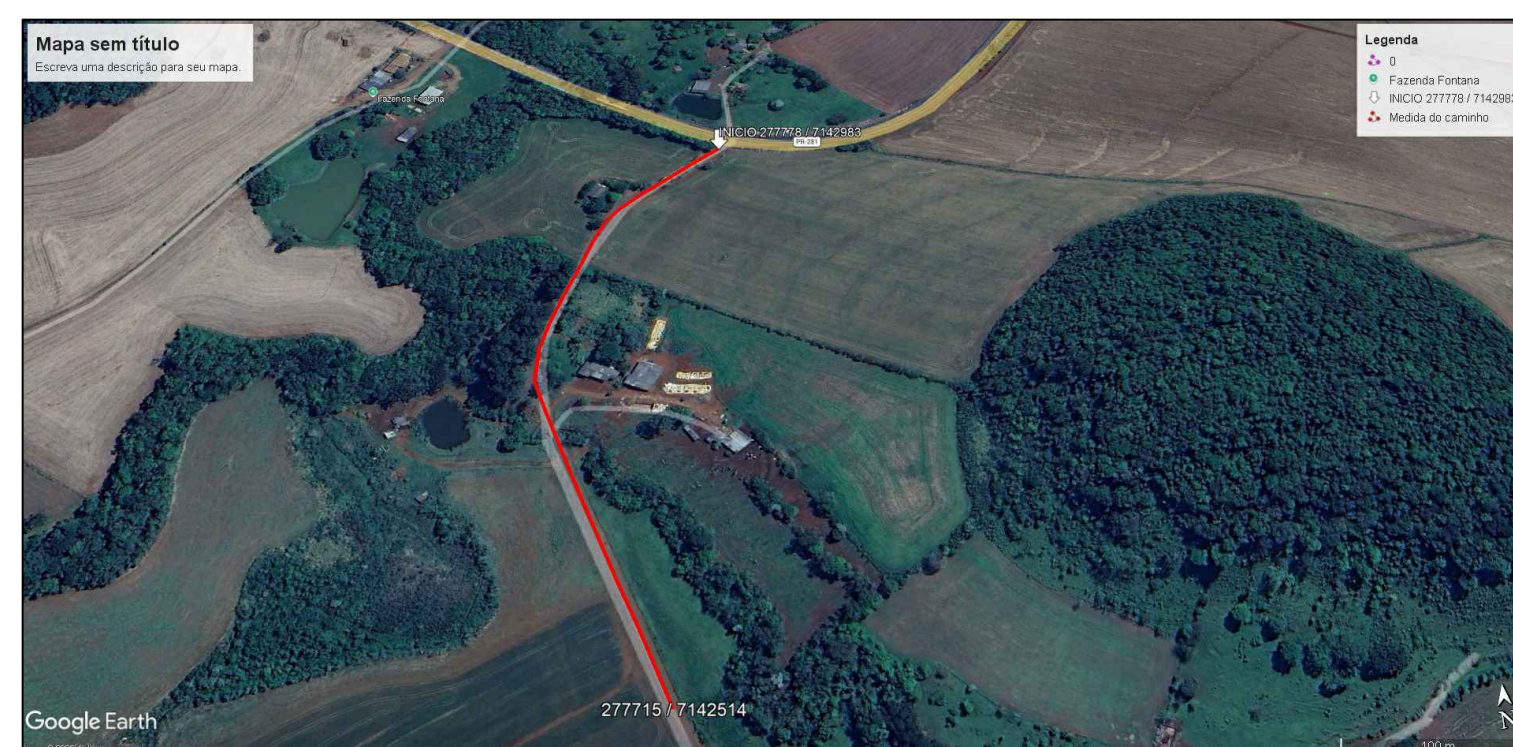

Planta Baixa – Est. 0.00 até Est. 27
Esc: 1/5000

OBRA:		LOCAL:	
PAVIMENTAÇÃO COM C.B.U.Q.		NOVA ESPERANÇA DO SUDOESTE/PR	
PROPRIETÁRIO:		DATA:	
MUNICÍPIO DE NOVA ESPERANÇA DO SUDOESTE		MARÇO/2026	
PROPRIETÁRIO:		ESCALA:	
JAIME DA SILVA STANG PREFEITO MUNICIPAL		INDICADA	
ENDEREÇO:		ÁREA TOTAL:	
LINHA RIO MOMBUÇO		7.200,00 m ²	
PROJETO:		DESENHO:	
PAVIMENTAÇÃO		LILIAN	
ESPÉCIE:		FRANCA:	
GEOMÉTRICO		01/02	