



Início da trecho 02
277715.00 m E
7142514 m S

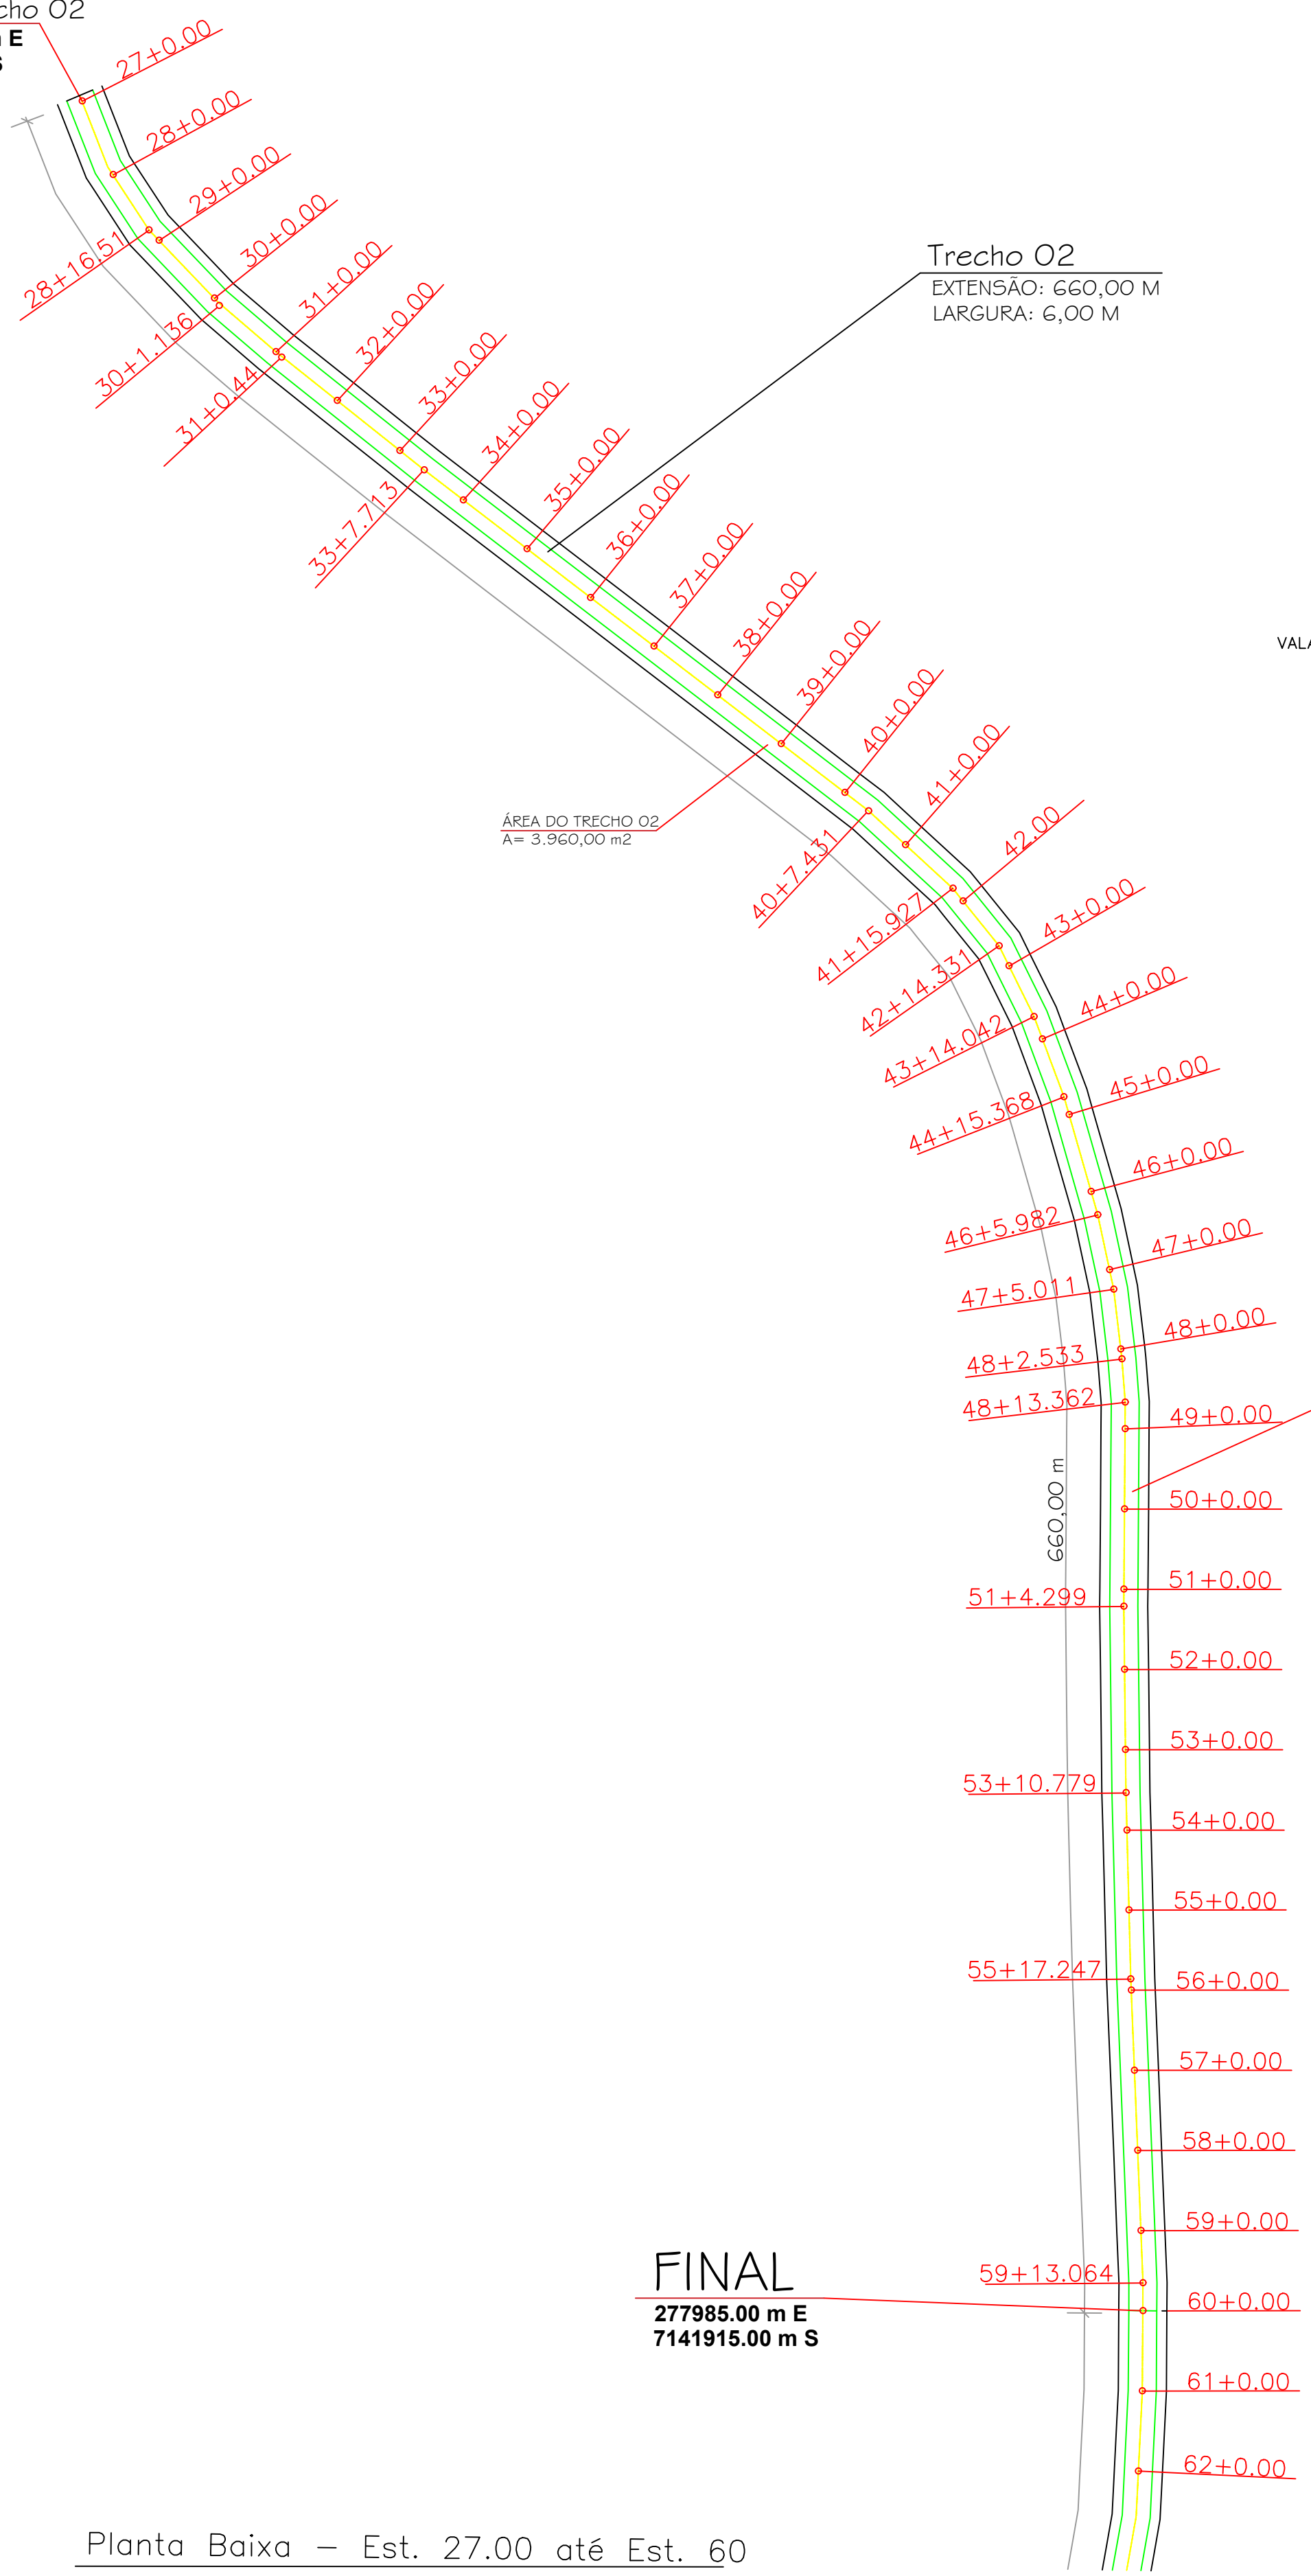

FINAL
277985.00 m E
7141915.00 m S


Trecho 02
EXTENSÃO: 660,00 M
LARGURA: 6,00 M

ÁREA DO TRECHO 02
A= 3.960,00 m²

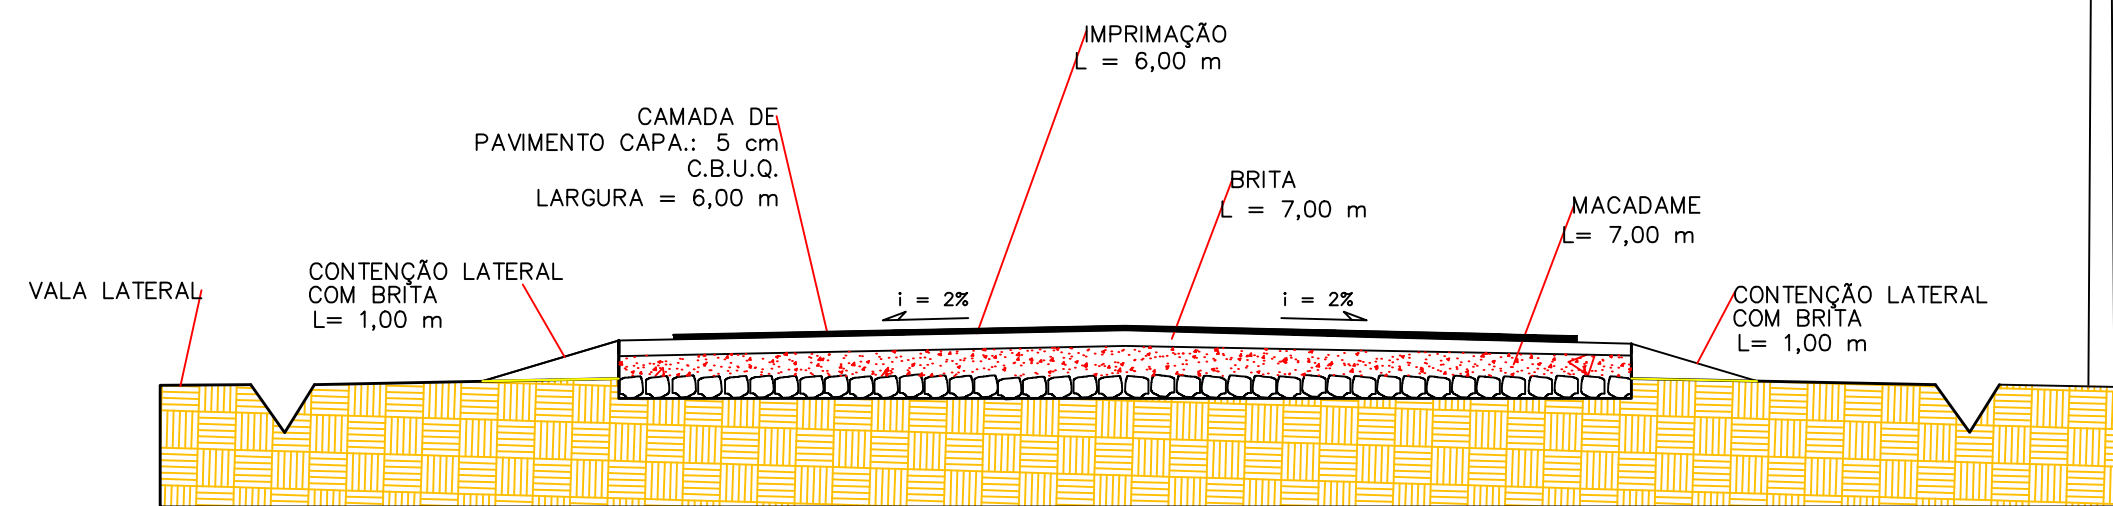


PERFIL TRANSVERSAL

Detalhe da Estrutura do Pavimento

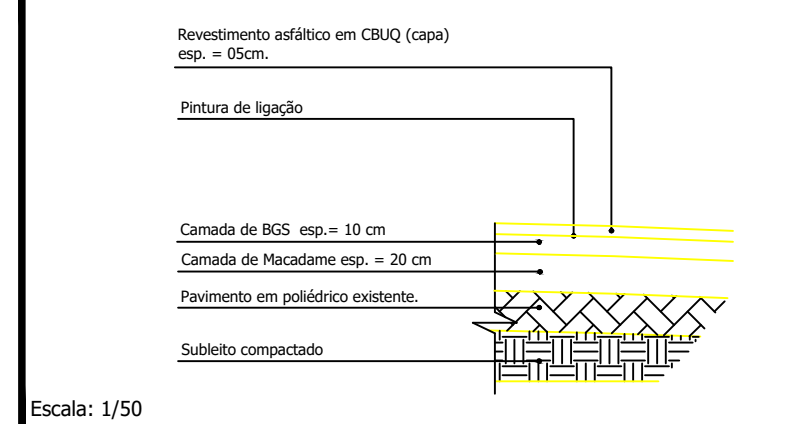

Perfil Longitudinal - trecho 02

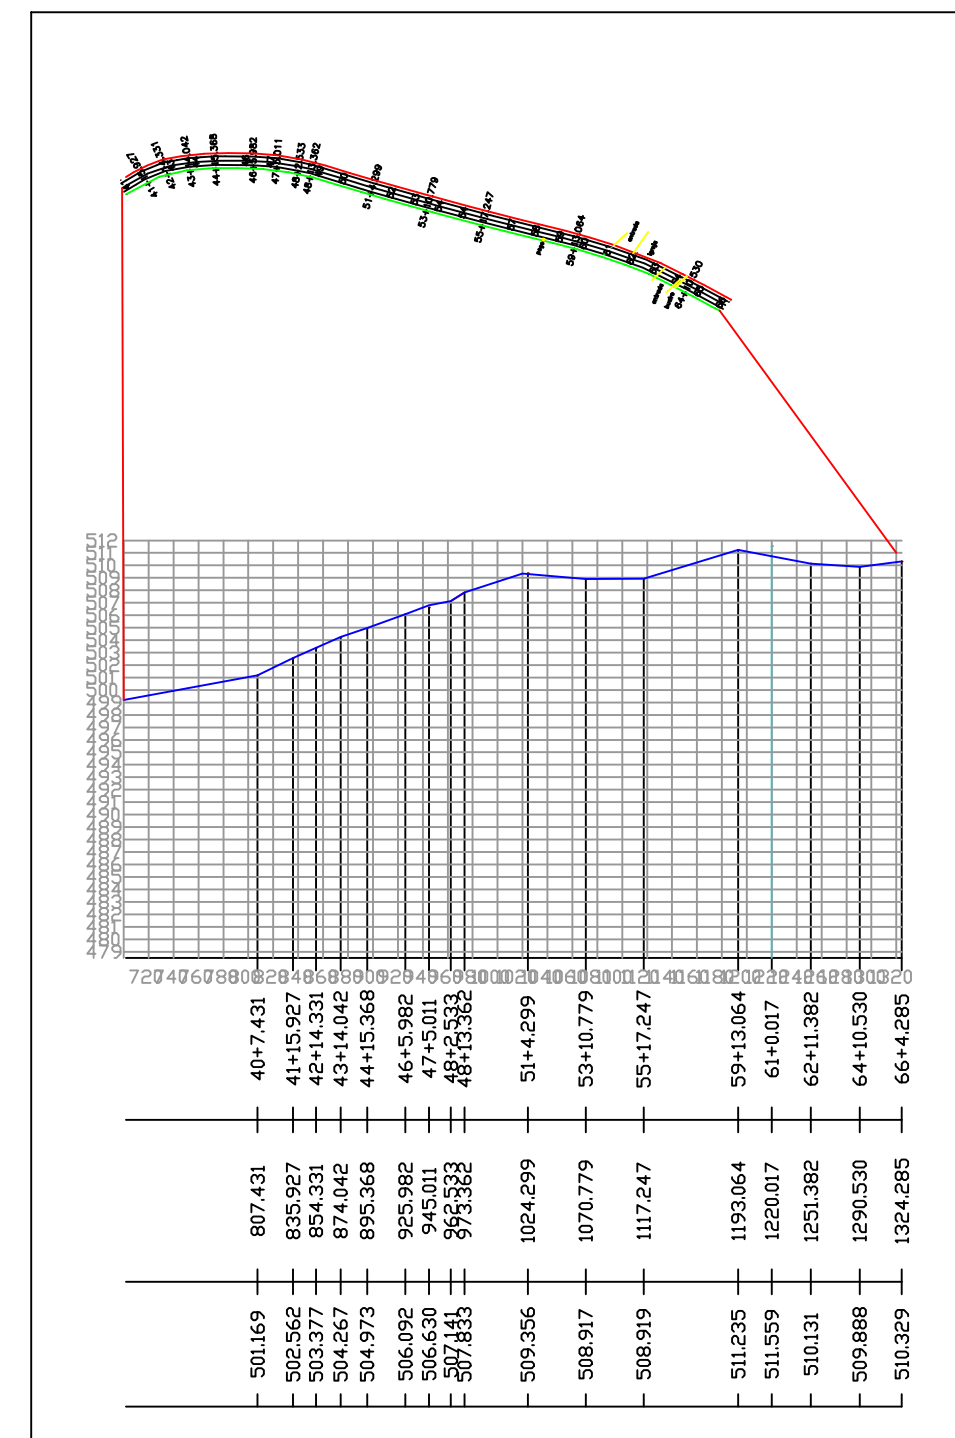

LEGENDA

- EIXO
- PAVIMENTAÇÃO ALFALTICA
- PONTOS

QUANTITATIVO TRECHO 02:

Contenção Lateral com Brita Graduada = (1,00 m x 0,15 m x 660,00 m) x 2 lados = 198,00m³
Execução de camada Macadame esp. = 20,00 cm x (660,00 m x 7,00 m) = 924,00m³
Execução da base com brita graduada esp. 10,00 cm x (660,00 m x 7,00 m) = 462,00m³
Imprimação (660,00m x 6,00m) = 3.960,00m²
Pintura de Ligação:
PINTURA DE LIGAÇÃO (sobre pavimentação com pedra irregular existente) = 3.960,00m²
CBUQ:
Revestimento Asfáltico (Capa) em CBUQ (esp. = 5 CM) = 3.960,00m²



Planta Baixa – Est. 27.00 até Est. 60
Esc: 1/5000

OBRA: PAVIMENTAÇÃO COM C.B.U.Q.		LOCAL: NOVA ESPERANÇA DO SUDESTE/PR
PROPRIETÁRIO: MUNICÍPIO DE NOVA ESPERANÇA DO SUDESTE		DATA: MARÇO/2026
ENDEREÇO: LINHA RIO MOMBUCO		ESCALA: INDICADA
PROJETO: PAVIMENTAÇÃO		ÁREA TOTAL: 7.200,00 m²
ESPÉCIE: GEOMÉTRICO		DESENHO: LILIAN
RESPONSÁVEL TÉCNICO: LILIAN GISELI ALBERTON ENGENHEIRA CIVIL CREA SC 012136/D		PRANCHA: 02/02