
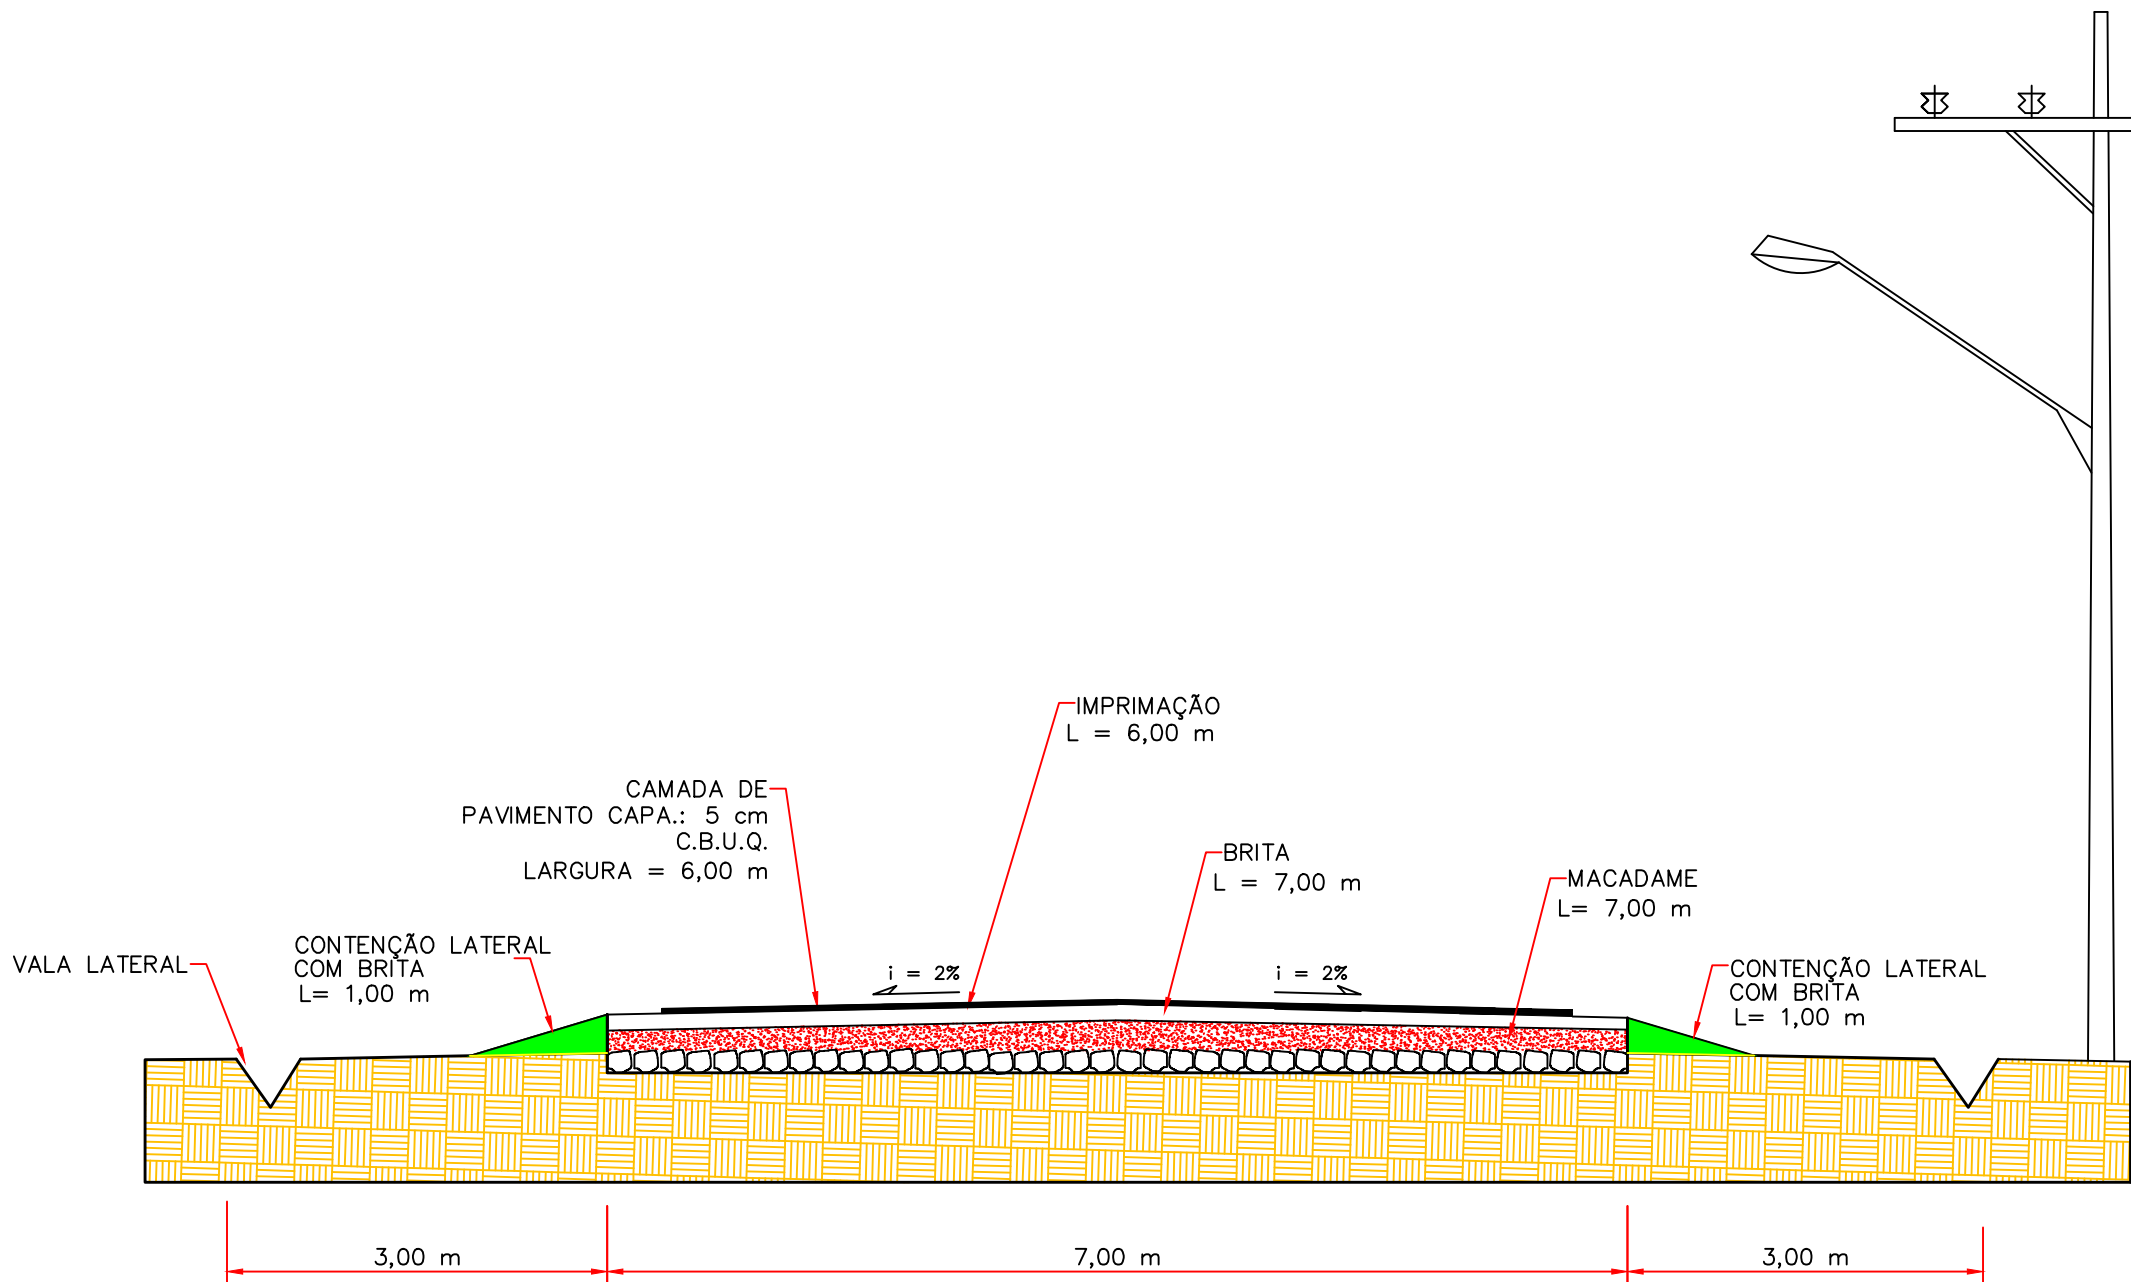
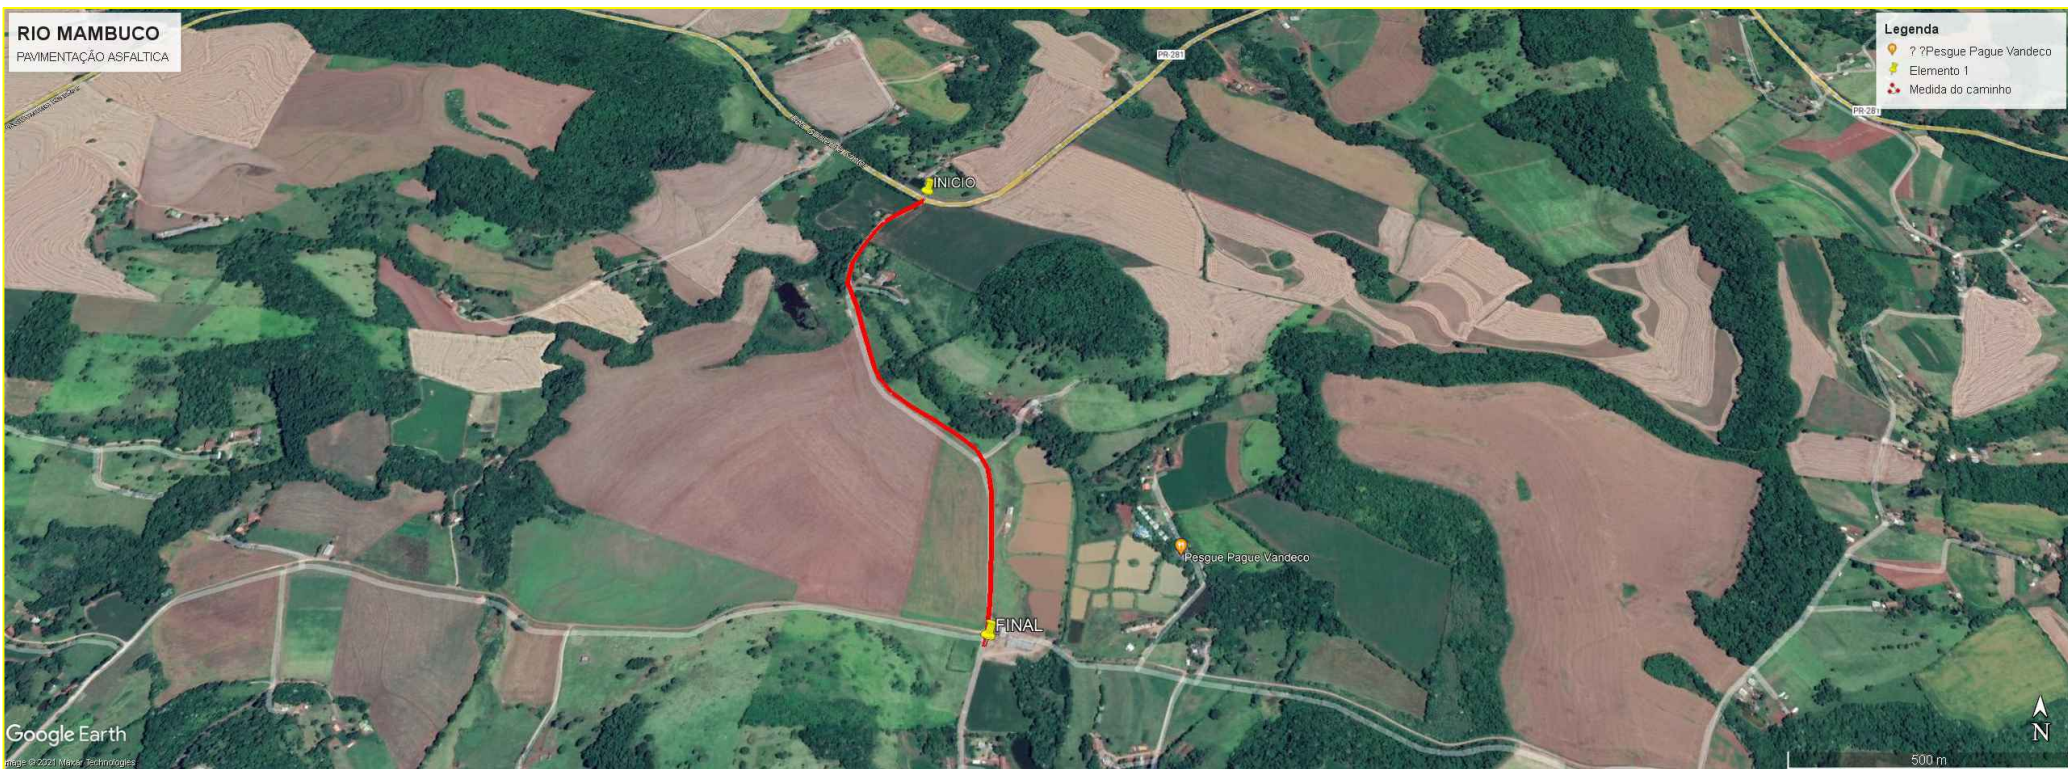
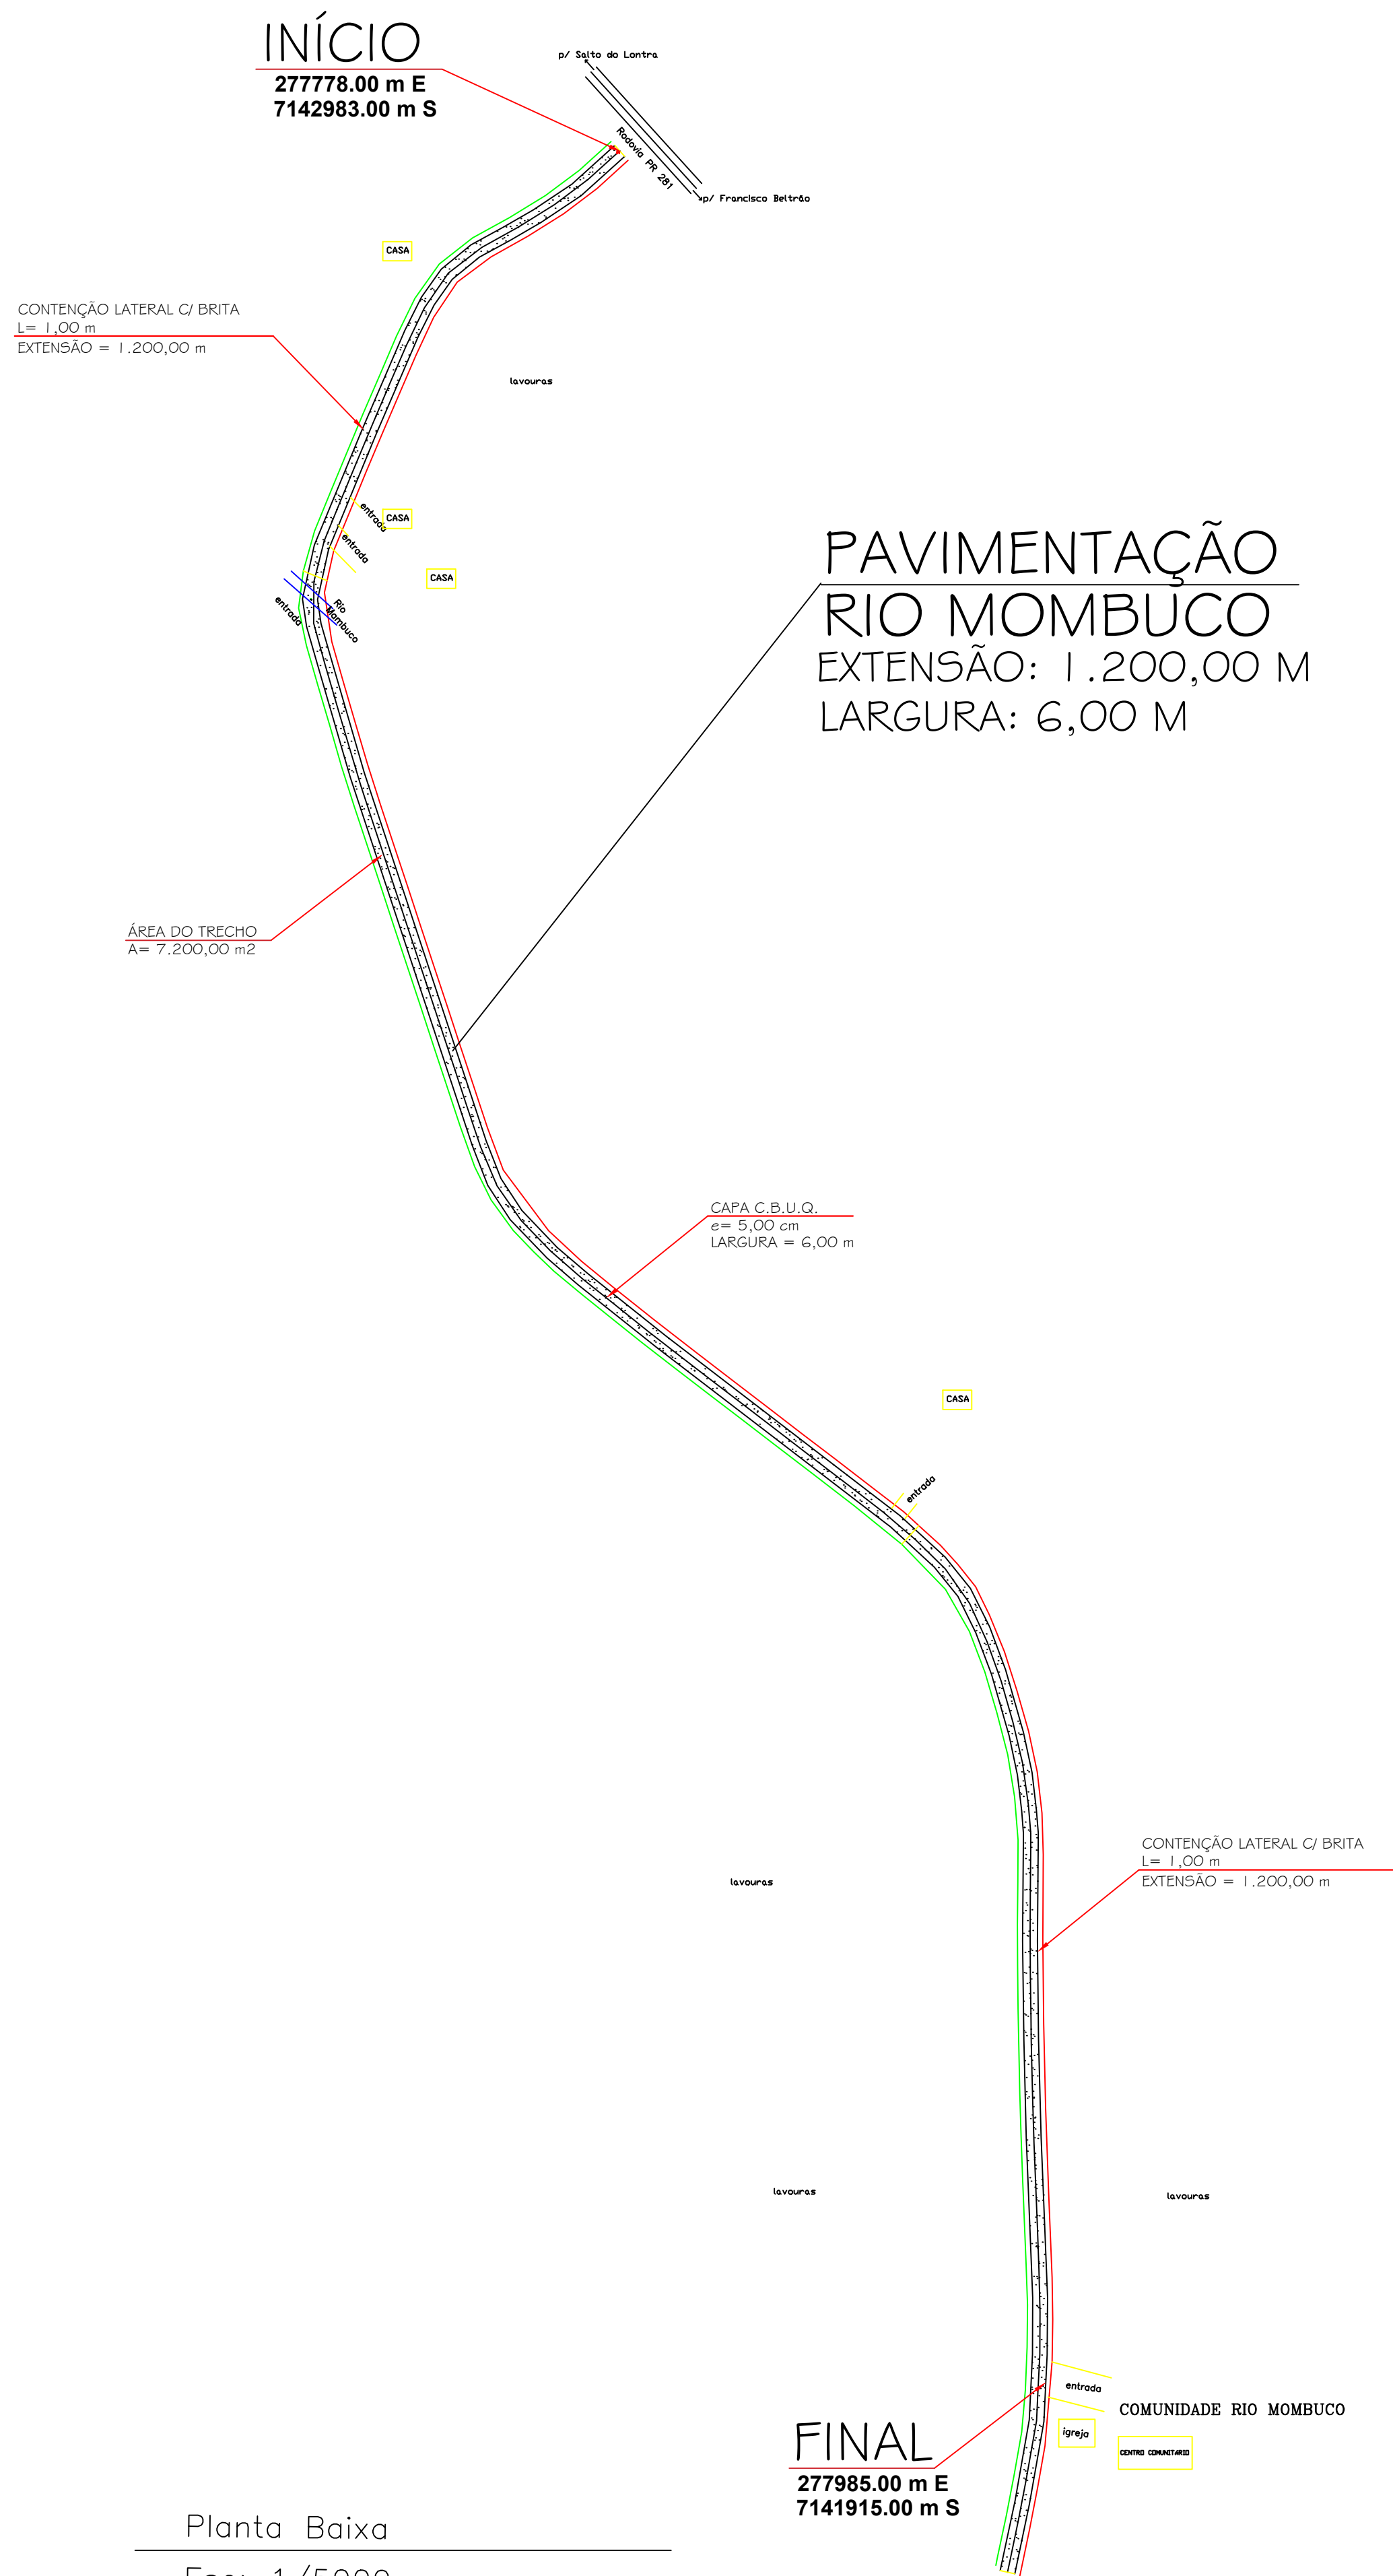


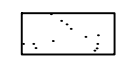

LEGENDA:

-  Pavimentação com CBUQ - (Área = 7.200,00m²)
- Imprimação (1.200,00m x 6,00m) = 7.200,00m²
- PINTURA DE LIGAÇÃO = 7.200,00m²
- CBUQ:
- Revestimento Asfáltico (Capa) em CBUQ (esp. = 5 CM) = 7.200,0m²

SINALIZAÇÃO HORIZONTAL

ITEM	DISCRIMINAÇÃO	UNIDADE
2.0	PINTURA DE FAIXAS LATERAIS (COR BRANCA);	240,00m ²
		**
		**
	PINTURA DE FAIXAS CENTRAL (COR AMARELA);	240,00m ²
		**

OBRA:		PAVIMENTAÇÃO COM C.B.U.Q.	LOCAL:	NOVA ESPERANÇA DO SUDOESTE/PR
PROPRIETÁRIO:		MUNICÍPIO DE NOVA ESPERANÇA DO SUDOESTE	DATA:	FEVEREIRO/2026
ENDEREÇO:		LINHA RIO MOMBUÇO	ESCALA:	INDICADA
PROJETO:		PAVIMENTAÇÃO	ÁREA:	7.200,00 m2
ESPÉCIE:		GEOMÉTRICO	DESENHO:	LILIAN
RESPONSÁVEL TÉCNICO:		LILIAN GISELI ALBERTON ENGENHEIRA CIVIL CREA SC 812138/D	FRANCHA:	02/02