

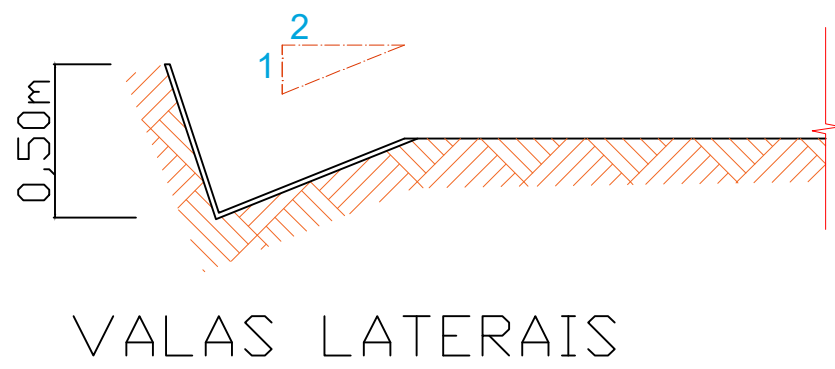
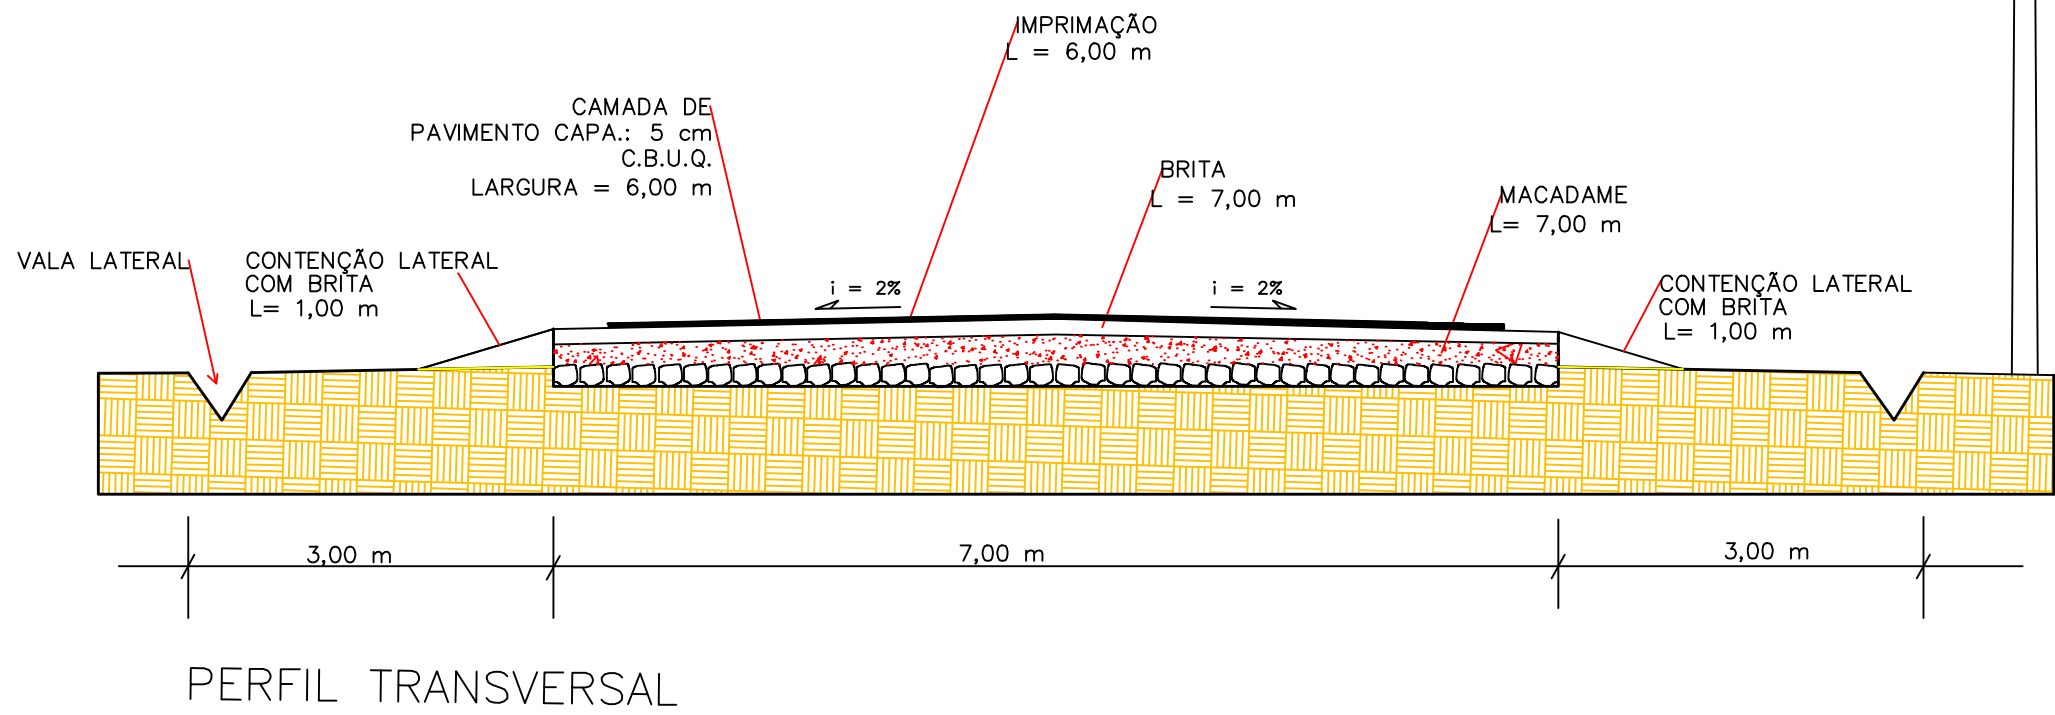


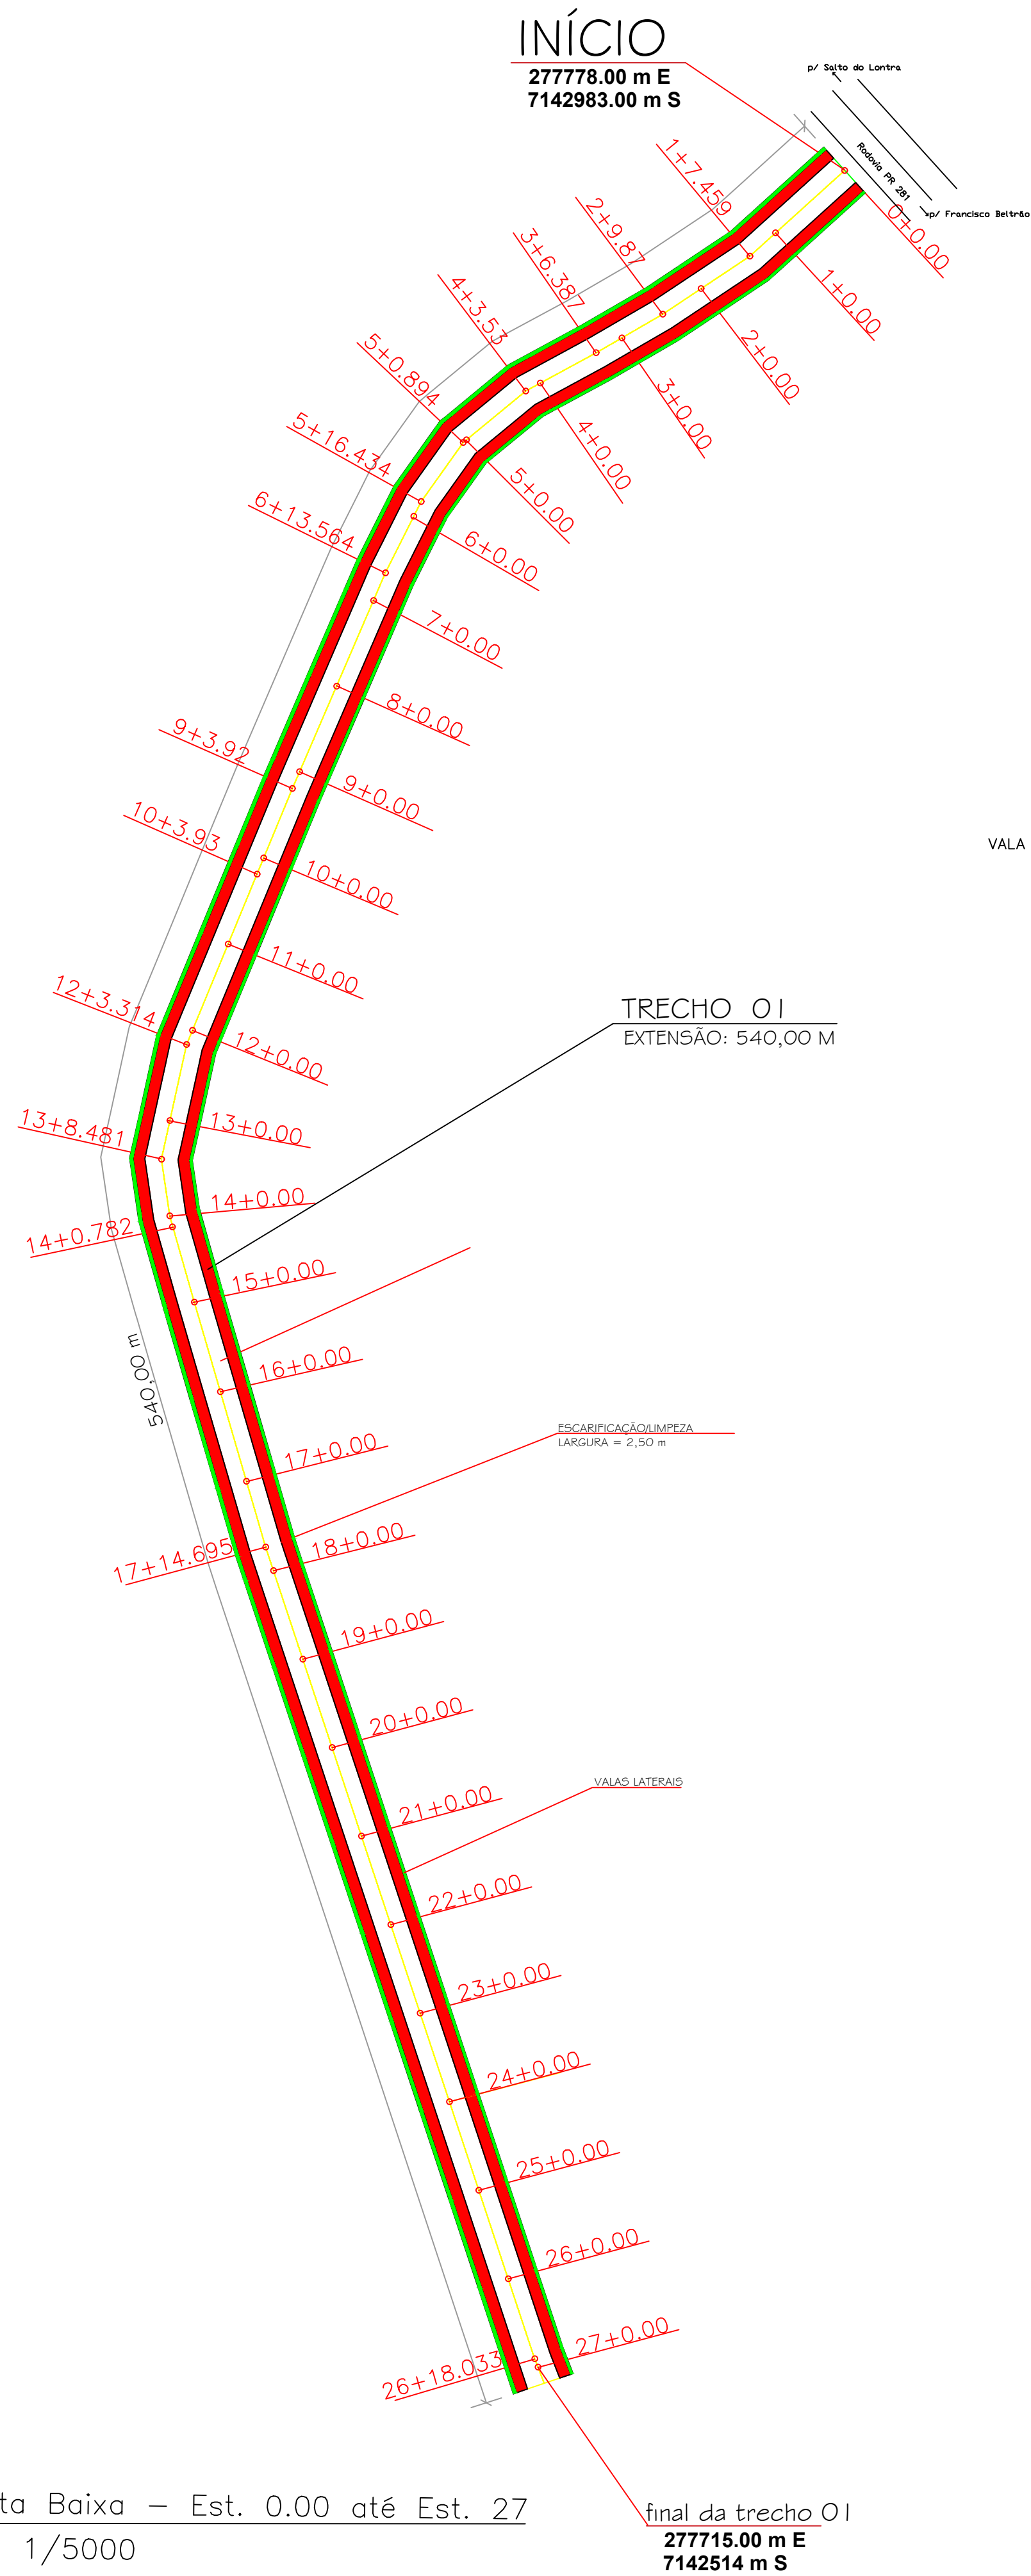

LEGENDA:	
	Escarificação/Limpeza 2,5 m x 540,00 m x 2 lados = 2.700,00m²
	Escavação Valas laterais - 540,00 m x 2 lados = 207,00m²

Perfil Longitudinal - trecho O I

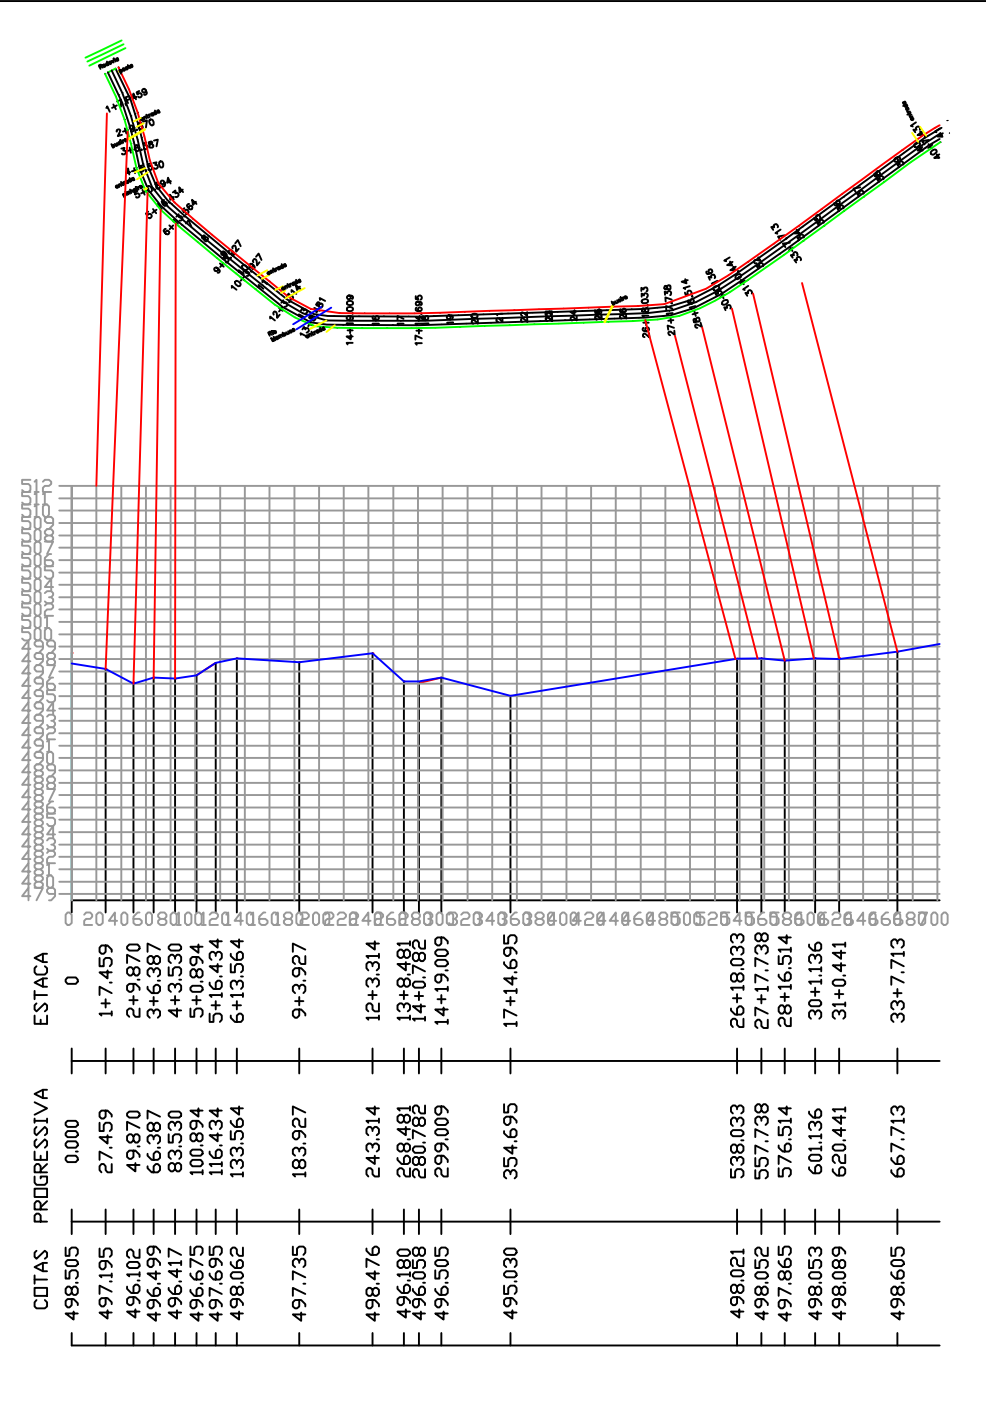

Planta Baixa – Est. 0.00 até Est. 27
Esc: 1/5000