

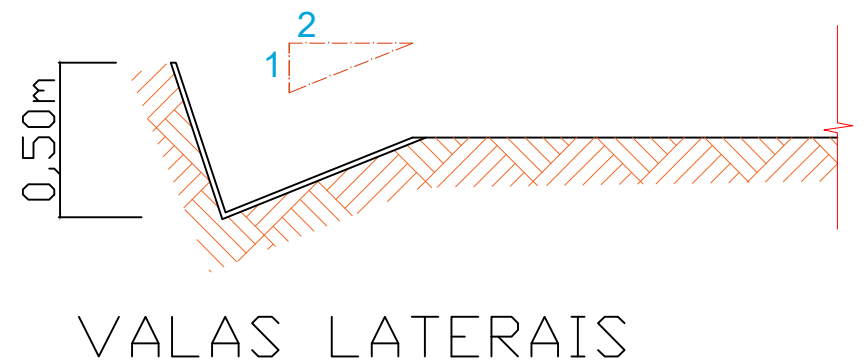


Início da trecho 02
277715.00 m E
7142514 m S

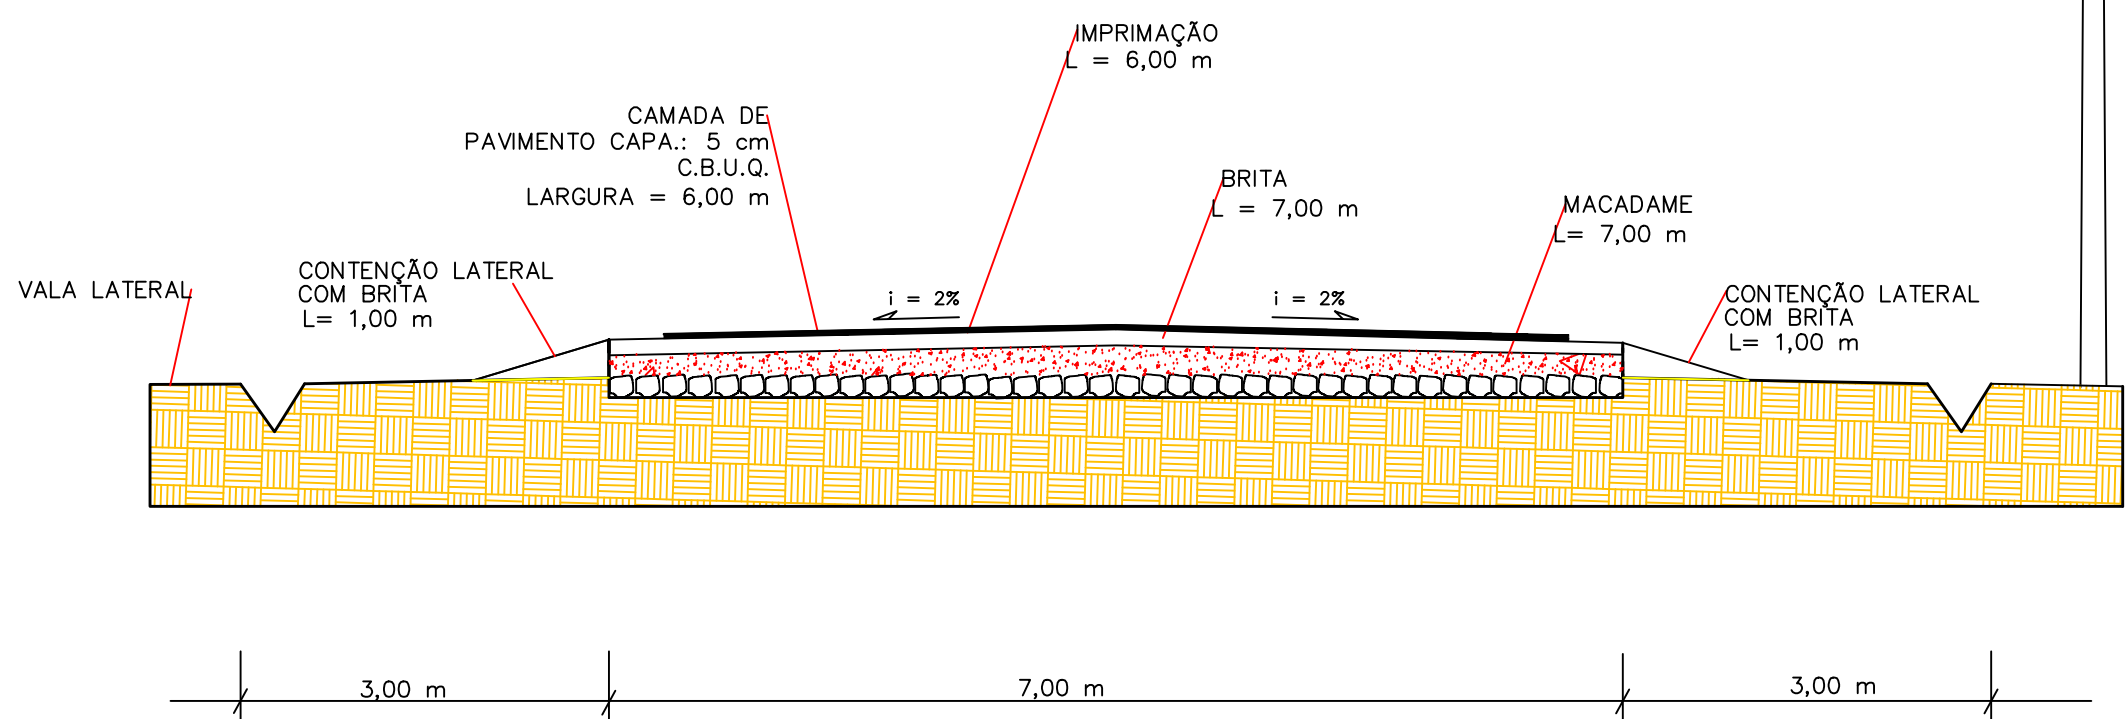

LEGENDA:	
■	Escarificação/Limpeza 2,5 m x 540,00 m x 2 lados = 2.700,00m²
■	Escavação Valas laterais - 660,00 m x 2 lados = 253,00m³

Perfil Longitudinal - trecho 02

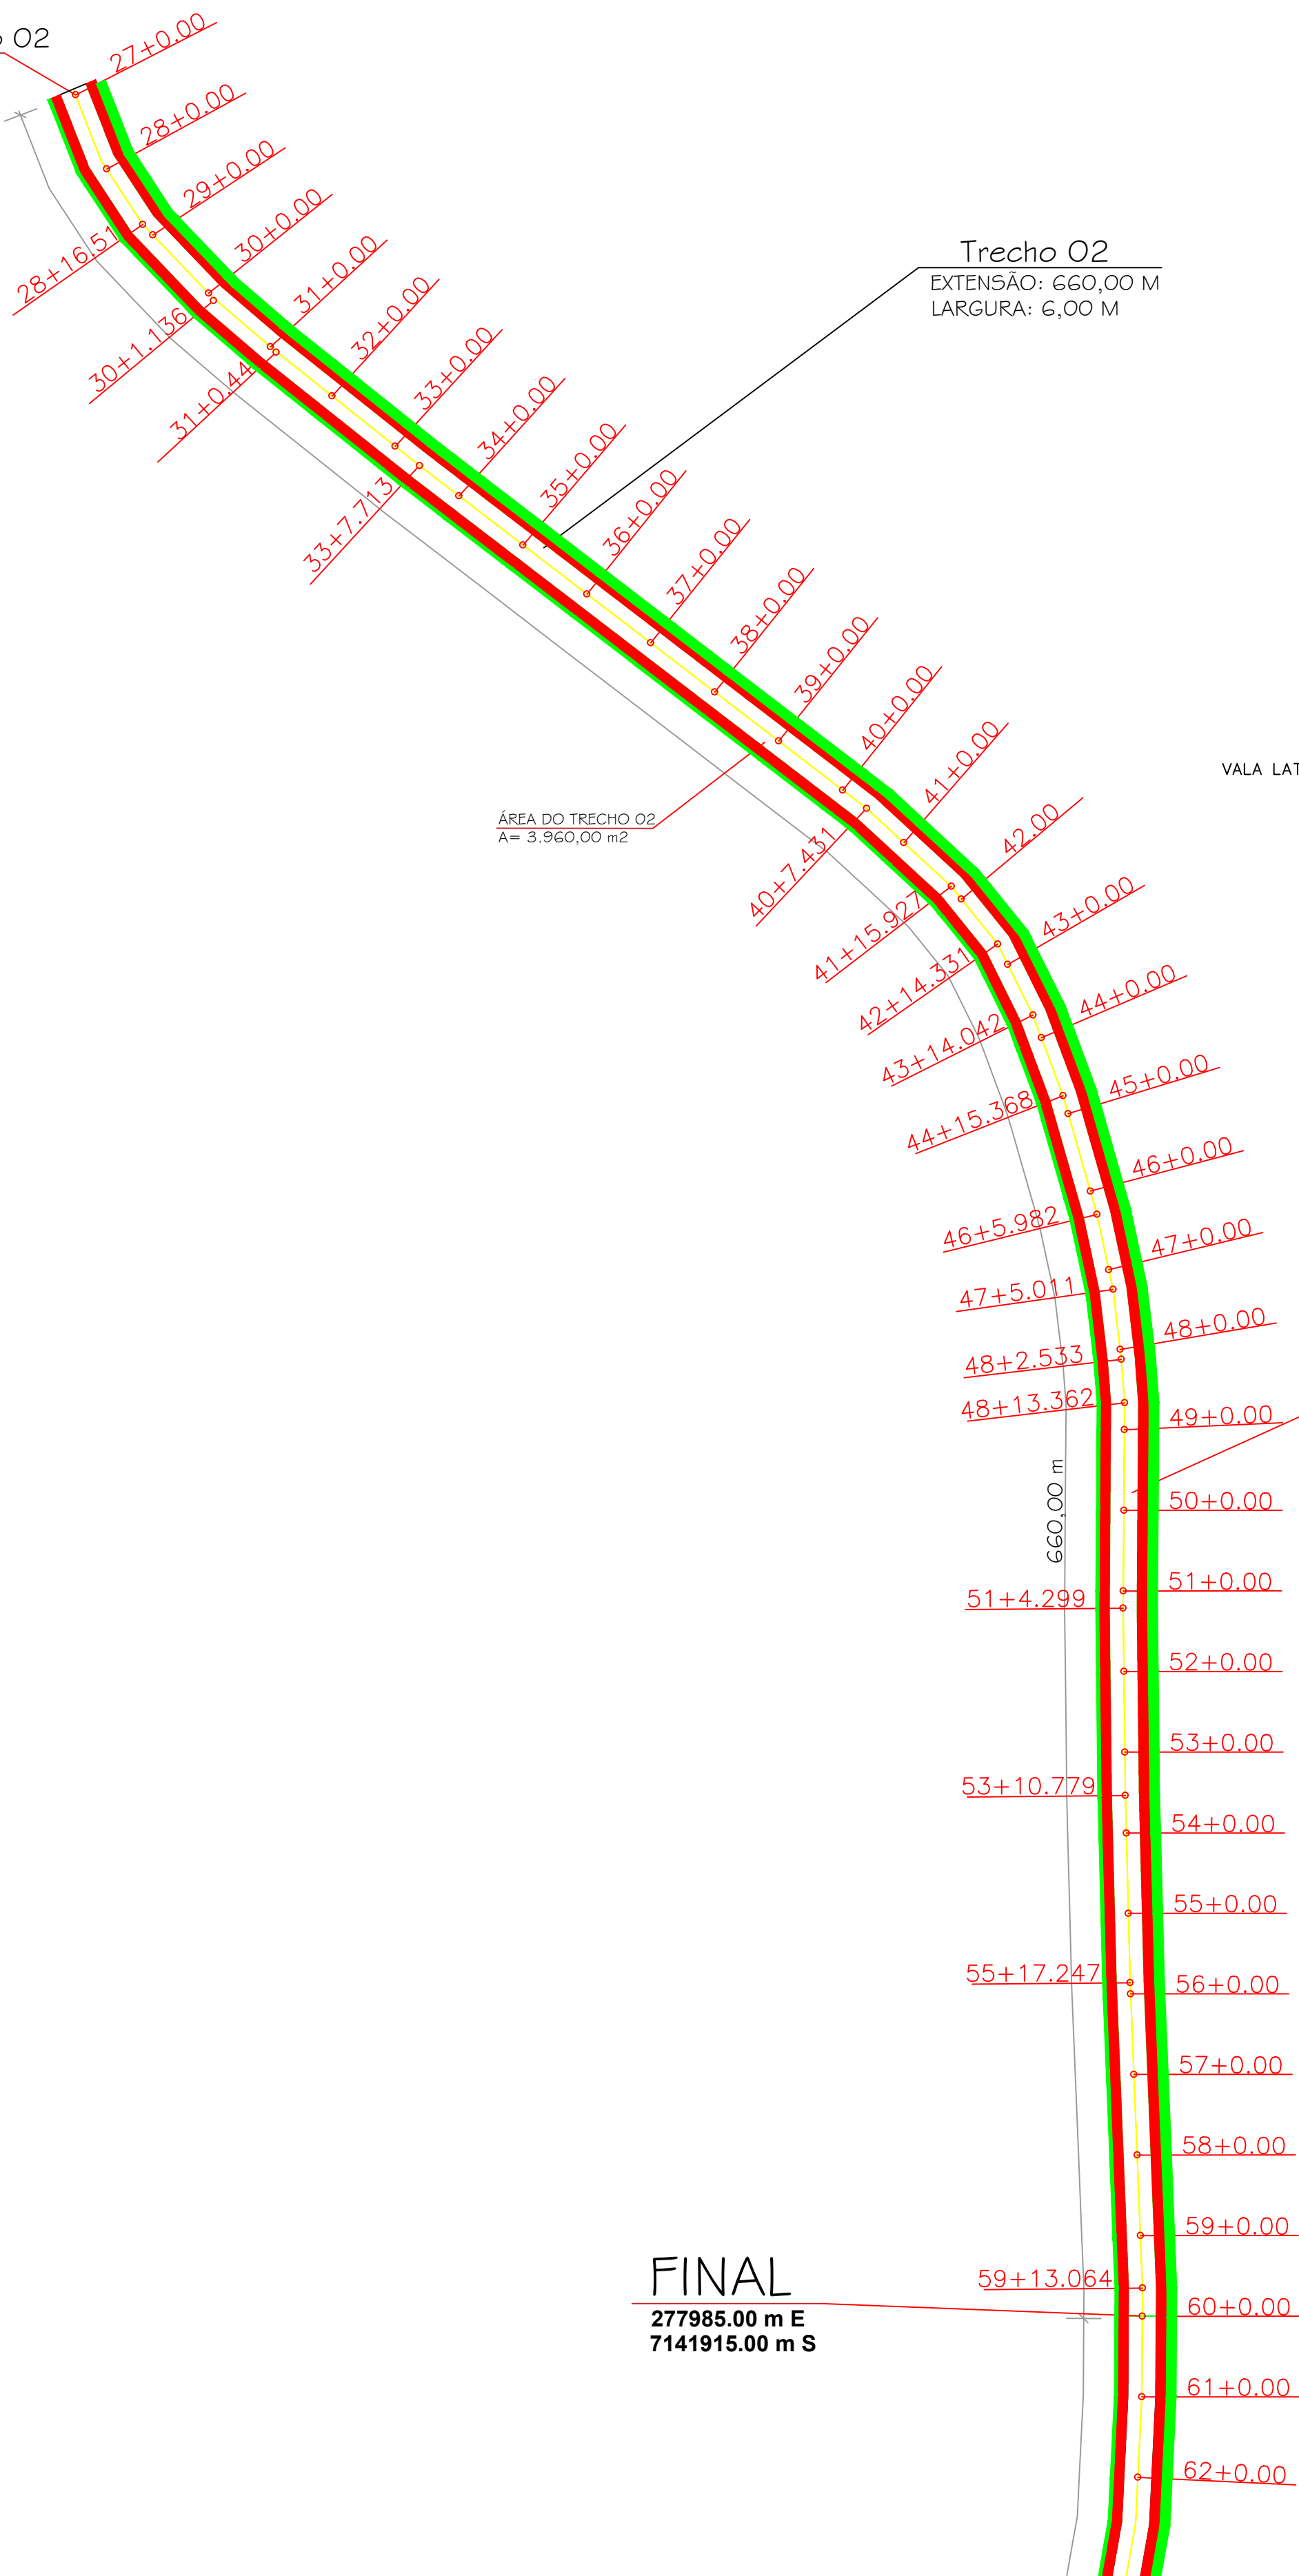