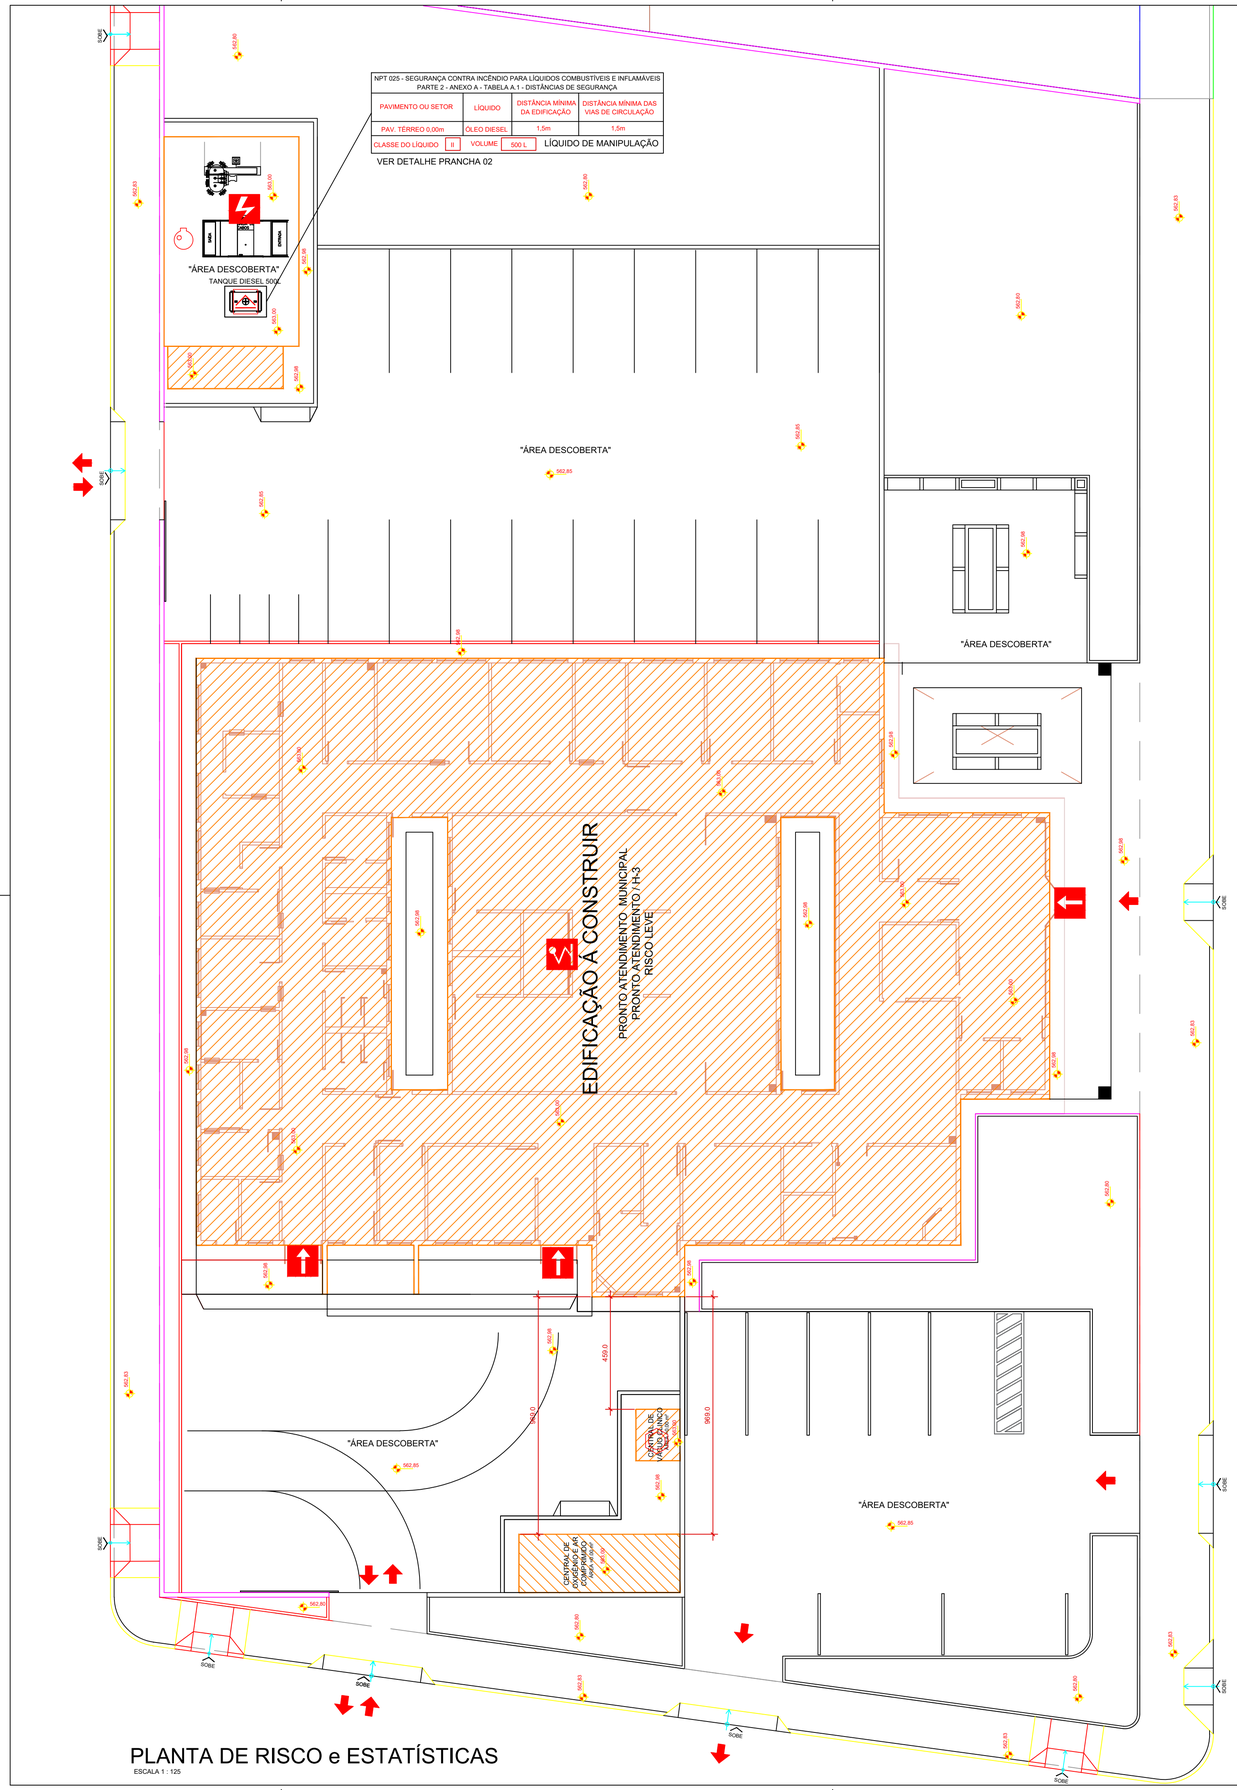


PLANTA DE RISCO e ESTATÍSTICAS

ESCALA 1 : 125



FOTO VIA SATÉLITE

SEM ESCALA

OBS: NÃO HAVERÁ CONSUMO DE GÁS GLP.

CONVENÇÃO

- ENTRADA PARA O CB
- RISCO ELÉTRICO
- PARA RAIO
- SIMBOLOGIA COMBUSTÍVEL
- VASO SOBRE PRESSÃO
- GRUPO MOTO GERADOR

IDENTIFICAÇÃO DA EDIFICAÇÃO E/OU ÁREA DE RISCO

PAVIMENTO OU SETOR	OCUPAÇÃO	C.I. (MJ/m2)	Nº DE PAVIMENTOS	PÉ DIREITO (m)	ÁREA (m2)
TÉRREO	PRONTO ATENDIMENTO / H-3	300	1	VAR	727,95
MARQUISES	-	-	1	VAR	60,31
ANEXOS	-	-	1	VAR	24,63

ALTURA PARA FINS DE MEDIDA DE SEGURANÇA: TÉRREA
ALTURA PARA FINS DE SAÍDA DE EMERGÊNCIA: TÉRREA
Risco: LEVE
Área Total(m²): 812,89

MEDIDAS DE SEGURANÇA CONTRA INCÊNDIO

	ACESSO DE VIATURAS DO CORPO DE BOMBEIROS	■	ILUMINAÇÃO DE EMERGÊNCIA
	SEPARAÇÃO ENTRE EDIFICAÇÕES	■	BRIGADA DE INCÊNDIO - NÃO SE APLICA
	SEGURANÇA ESTRUTURAL NAS EDIFICAÇÕES	■	SINALIZAÇÃO DE EMERGÊNCIA
■	CONTROLE DE MATERIAL DE ACABAMENTO	■	EXTINTORES DE INCÊNDIO
■	SAÍDA DE EMERGÊNCIA		HIDRANTES

Reservatórios: Inferior - | Superior 6,0 m3 | RTI - | SPK -

HISTÓRICO DE ATUALIZAÇÃO/ SUBSTITUIÇÃO DO PSCIP

Data	Discriminação da atualização/ substituição	Nº do PSCIP

Obra/ Endereço: PAM - PRONTO ATENDIMENTO MUNICIPAL de Nova Esperança do Sudoeste
Lote nº 19 / Quadra nº 01 / Rua Marginal, esquina c/ Rua "B" e Rua "C"
Loteamento Habitacional de Interesse Social João Fritzen / NOVA ESPERANÇA DO SUDOESTE - PR

Área: 812,89 m²

Ocupação: HOSPITAL e ASSEMELHADOS / H-3

PARA USO DO CBMPR

Prancha: 1 / 2

Conteúdo da Prancha: PLANTA DE DE RISCO DE INCÊNDIO
ESTATÍSTICA
FOTO VIA SATÉLITE

Proprietário: MUNICIPIO DE NOVA ESPERANÇA DO SUDOESTE
CNPJ Nº 95.589.289/0001-32

MUNICIPIO DE NOVA ESPERANÇA DO SUDOESTO,93 - 8928900152

Escala: 1 : 125

Responsável Técnico: PAULO CEZAR DE ANDRADE
Arquiteto e Urbanista
CAU A81323-0

PAULO CEZAR DE ANDRADE:56656008921

Data: ABRIL de 2026