



CORTE BB
ESCALA 1 : 125




ELEVAÇÃO 02
ESCALA 1 : 125

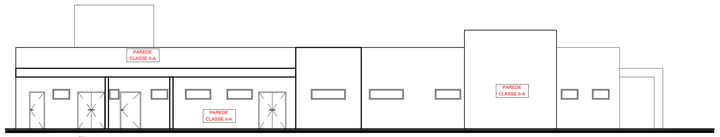


ELEVAÇÃO 01
ESCALA 1 : 125

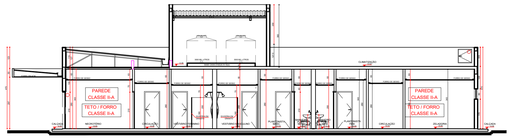


CORTE AA
ESCALA 1 : 125

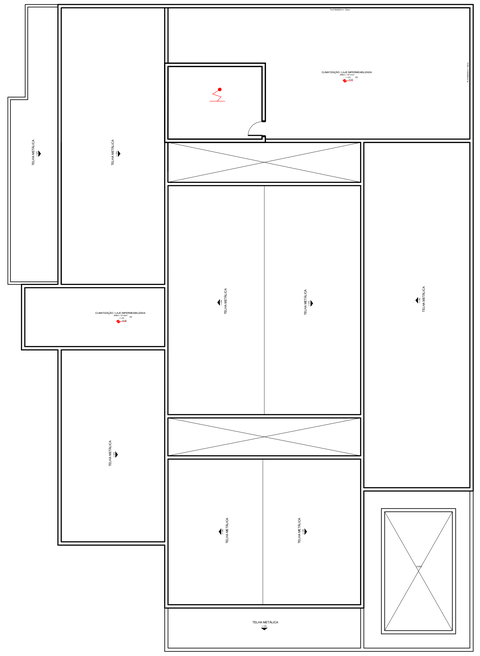


PLANTA DE COBERTURA
ESCALA 1 : 125

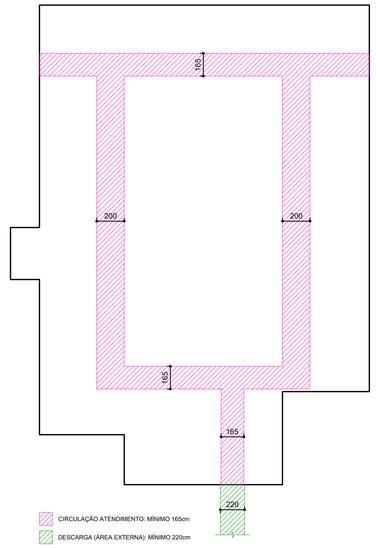


BONECO CIRCULAÇÃO
SEM ESCALA

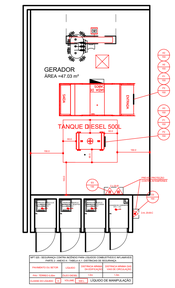

CENTRAL DE RESÍDUOS
ESCALA 1 : 100

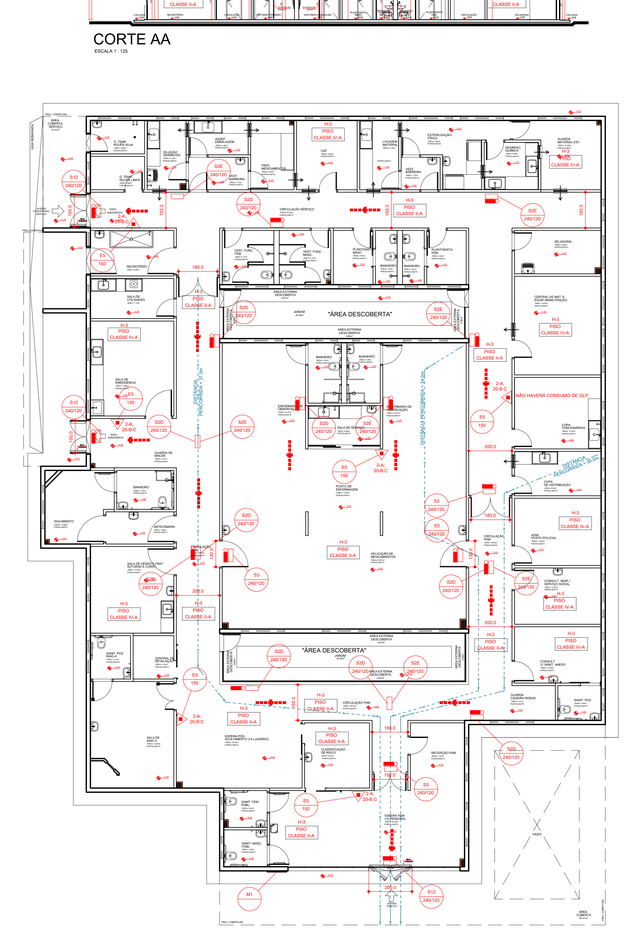


PLANTA PAVIMENTO TÉRREO
ESCALA 1 : 100

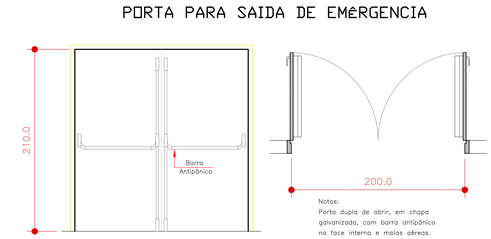

PORTA PARA SAÍDA DE EMERGÊNCIA


Notas:
Porta dupla de abrir, em chapa galvanizada, com barra antipânico na face interna e molas aéreas.

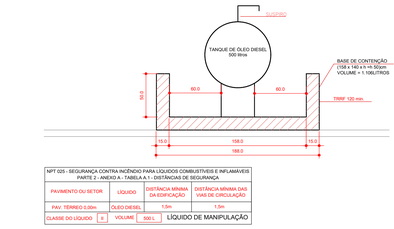


NPT 025 - SEGURANÇA CONTRA INCÊNDIO PARA LÍQUIDOS COMBUSTÍVEIS E INFLAMÁVEIS PARTE 2 - ANEXO A - TABELA A.1 - DISTÂNCIAS DE SEGURANÇA			
PAVIMENTO OU SETOR	LÍQUIDO	DISTÂNCIA MÍNIMA DA EDIFICAÇÃO	DISTÂNCIA MÍNIMA DAS VIAS DE CIRCULAÇÃO
PAV. TÉRREO 0,00m	ÓLEO DIESEL	1,5m	1,5m
CLASSE DO LÍQUIDO	II	VOLUME	500 L

LÍQUIDO DE MANIPULAÇÃO


VISTA TANQUE DE ÓLEO DIESEL 500 LITROS
ESCALA 1:25

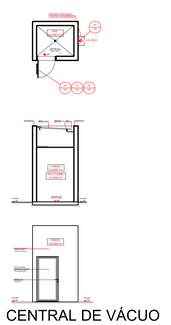

CENTRAL DE VÁCUO
ESCALA 1 : 100

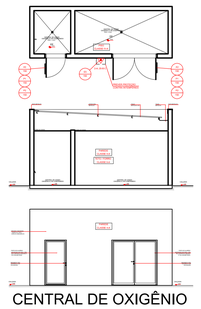

CENTRAL DE OXIGÊNIO
ESCALA 1 : 100

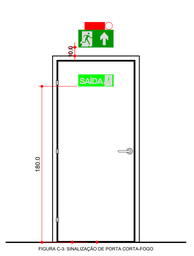


DETALHE GENÉRICO
SINALIZAÇÃO DE SAÍDA
ESCALA 1 : 25

SIMBOLOGIA PARA SINALIZAÇÃO DE EMERGÊNCIA 2 - SINALIZAÇÃO DE ALERTA					
CÓDIGO	DIMENSÃO L	DIMENSÃO H	DISTÂNCIA MÁXIMA	SÍMBOLO	SIGNIFICADO	APLICAÇÃO
A3	150		7m		CUIDADO, RISCO DE EXPLOSÃO	PRÓXIMO A LOCAIS ONDE HOUVER PRESENÇA DE MATERIAIS OU GASES QUE OFEREÇAM RISCO DE EXPLOSÃO
	300		13m			
A5	150		7m		CUIDADO, RISCO DE CHOQUE ELÉTRICO	PRÓXIMO A INSTALAÇÕES ELÉTRICAS QUE OFEREÇAM RISCO DE CHOQUE
	300		13m			

SIMBOLOGIA PARA SINALIZAÇÃO DE EMERGÊNCIA 1 - SINALIZAÇÃO DE PROIBIÇÃO					
CÓDIGO	DIMENSÃO L	DIMENSÃO H	DISTÂNCIA MÁXIMA	SÍMBOLO	SIGNIFICADO	APLICAÇÃO
P1	100		4m		PROIBIDO FUMAR	TODO LOCAL ONDE FUMAR PODE AUMENTAR O RISCO DE INCÊNDIO
	150		7m			
	300		13m			
P2	100		4m		PROIBIDO PROJETAR CHAMA	TODO LOCAL ONDE A UTILIZAÇÃO DE CHAMA PODE AUMENTAR O RISCO DE INCÊNDIO.
	150		7m			

BLOCOS AUTÔNOMOS:
1 - OS APARELHOS DEVEM SER CONSTITUÍDOS DE FORMA QUE QUALQUER DE SUAS PARTES SUBMETIDAS A UMA TEMPERATURA DE 70ºC, SUPORTEM NO MÍNIMO 4 HORAS.
2 - OS PONTOS DE LUZ NÃO DEVEM CAUSAR OFUSCAMENTO, SEJA DIRETAMENTE OU POR ILUMINAÇÃO REFLETIDA.
3 - QUANDO UTILIZAR ANTEPAROS OU LUMINÁRIA FECHADA, OS APARELHOS DEVEM SER PROJETADOS DE MODO A NÃO RETER FUMAÇA PARA NÃO PREJUDICAR SEU RENDIMENTO LUMINOSO.
4 - O MATERIAL UTILIZADO PARA A FABRICAÇÃO DAS LUMINÁRIAS DEVE SER DO TIPO QUE IMPEÇA PROPAGAÇÃO DE CHAMAS.
5 - O SISTEMA DE ILUMINAÇÃO DE EMERGÊNCIA DEVE TER AUTONOMIA MÍNIMA DE 1H DE FUNCIONAMENTO, GARANTINDO DURANTE ESTE PERÍODO A INTENSIDADE DOS PONTOS DE LUZ DE MANEIRA A RESPEITAR OS NÍVEIS MÍNIMOS DE ILUMINAÇÃO DESEJADOS.
6 - A ILUMINAÇÃO DE EMERGÊNCIA DEVE GARANTIR UM NÍVEL MÍNIMO DE ILUMINAMENTO A NÍVEL DO PISO, NAS ROTAS DE FUGA SERÃO 5 LUX COM DESNÍVEL (ESCADAS E RAMPAS) E 3 LUX PARA LOCAIS PLANOS (CORREDORES).
7 - A ILUMINAÇÃO DEVE PERMITIR O RECONHECIMENTO DE OBSTÁCULOS QUE POSSAM DIFICULTAR A CIRCULAÇÃO, TAIS COMO: GRADES, PORTAS, SAÍDAS, MUDANÇA DE DIREÇÃO, ETC.
8 - OS ELETRODUTOS UTILIZADOS PARA CONDUTORES DE EMERGÊNCIA NÃO PODEM SER UTILIZADOS PARA OUTROS FINS.
9 - BLOCOS AUTÔNOMOS DE DOIS TIPOS, SENDO UM COM LÂMPADA DE LED DE 2 WATTS E O OUTRO COM DOIS FARÓIS EM LÂMPADA HALÓGENA DE 55W.

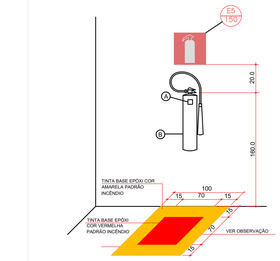

DETALHE INSTALAÇÃO DOS EXTINTORES
SEM ESCALA

NPT 020 - ANEXO B					
SIMBOLOGIA PARA SINALIZAÇÃO DE EMERGÊNCIA 3 - SINALIZAÇÃO DE ORIENTAÇÃO E SALVAMENTO					
CÓDIGO	DIMENSÃO L	DIMENSÃO H	DISTÂNCIA MÁXIMA	SÍMBOLO	SIGNIFICADO	APLICAÇÃO
S12	240	120	8m		SAÍDA DE EMERGÊNCIA	INDICAÇÃO DA SAÍDA DE EMERGÊNCIA, UTILIZADA COMO COMPLEMENTAÇÃO DO PICTOGRAMA FOTOLUMINESCENTE (SETA, IMAGEM OU AMBOS)
	400	200	13m	SAÍDA		
	800	600	31m			
S2-D	240	120	8m		SAÍDA DE EMERGÊNCIA	INDICAÇÃO DO SENTIDO (ESQUERDA OU DIREITA) DE UMA SAÍDA DE EMERGÊNCIA, ESPECIALMENTE PARA SER FIXADO EM PISO OU PAREDE. DIMENSÕES MÍNIMAS: L = 1,5 H.
	400	200	13m			
	800	600	31m			
S2-E	240	120	8m		SAÍDA DE EMERGÊNCIA	INDICAÇÃO DO SENTIDO (ESQUERDA OU DIREITA) DE UMA SAÍDA DE EMERGÊNCIA. DIMENSÕES MÍNIMAS: L = 2,0 H.
	400	200	13m			
	800	600	31m			
S3	240	120	8m		SAÍDA DE EMERGÊNCIA	INDICAÇÃO DO SENTIDO DE SAÍDA DE EMERGÊNCIA A SER AFIXADO ACIMA DA PORTA, PARA INDICAR O SEU ACESSO
	400	200	13m			
	800	600	31m			

SAÍDAS DE EMERGÊNCIA
GRUPO = H-3 DISTÂNCIA MÁXIMA DE CAMINHAMENTO = 50m (PISO DE DESCARGA) DISTÂNCIA MÁXIMA DE CAMINHAMENTO = 40m (DEMAIS ANDARES) (SEM CHUVEIROS AUTOMÁTICOS, MAIS DE UMA SAÍDA, SEM DETECÇÃO)

SIMBOLOGIA PARA SINALIZAÇÃO DE EMERGÊNCIA SINALIZAÇÃO COMPLEMENTAR - 1 - ABANDONO DO LOCAL			
CÓDIGO	SÍMBOLO	SIGNIFICADO	APLICAÇÃO
M1	Este edifício está dotado de sistema de proteção contra incêndios. Caldas Noticias Instalação de detectores de fumaça. Comércio de Materiais de Construção. Instalação de Extintores. Instalação de Hidrantes. Instalação de chuveiros. Em caso de emergência ligue 193 Corpo de Bombeiros. 50 cm 50 cm 50 cm	INDICAÇÃO DOS SISTEMAS DE PROTEÇÃO CONTRA INCÊNDIO EXISTENTES NA EDIFICAÇÃO	NA ENTRADA PRINCIPAL DA EDIFICAÇÃO

SIMBOLOGIA PARA SINALIZAÇÃO DE EMERGÊNCIA 4 - SINALIZAÇÃO DE EQUIPAMENTOS DE COMBATE A INCÊNDIOS E ALARME					
CÓDIGO	DIMENSÃO L	DIMENSÃO H	DISTÂNCIA MÁXIMA	SÍMBOLO	SIGNIFICADO	APLICAÇÃO
E5	150		7m		EXTINTOR DE INCÊNDIO	INDICAÇÃO DE LOCALIZAÇÃO DOS EXTINTORES DE INCÊNDIO
	200		9m			
	300		13m			

QUADRO DE RESUMO DAS MEDIDAS DE SEGURANÇA CONTRA INCÊNDIO PRONTO ATENDIMENTO / H-3	
SAÍDAS DE EMERGÊNCIA	OBEDECERÁ A NPT 011.
ILUMINAÇÃO DE EMERGÊNCIA	OBEDECERÁ A NPT 018.
SINALIZAÇÃO DE EMERGÊNCIA	O SISTEMA DE SINALIZAÇÃO DE EMERGÊNCIA ATENDE A NPT 020.
CONTROLE DE MATERIAIS DE ACABAMENTO	OBEDECERÁ A NPT 010.
BRIGADA DE INCÊNDIO	POPULAÇÃO MENOR QUE 100 PESSOAS. PORTANTO, NÃO SE APLICA.
EXTINTORES	PÓ QUÍMICO SECO ABC - 2-A: 20-B:C e GÁS CARBÔNICO 5-B:C

NPT 018 - ILUMINAÇÃO DE EMERGÊNCIA
5.2 SISTEMA CENTRALIZADO COM BATERIAS
5.2.1 OS COMPONENTES DA FONTE DE ENERGIA CENTRALIZADA DE ALIMENTAÇÃO DO SISTEMA DE ILUMINAÇÃO DE EMERGÊNCIA, BEM COMO SEUS COMANDOS DEVEM SER INSTALADOS EM LOCAL NÃO ACESSÍVEL AO PÚBLICO, SEM RISCO DE INCÊNDIO, VENTILADO E QUE NÃO OFEREÇA RISCO DE ACIDENTES AOS USUÁRIOS.
5.2.2 SE HOUVER BATERIAS REGULADAS POR VÁLVULAS, O PAINEL DE CONTROLE PODE SER INSTALADO NO MESMO LOCAL DAS BATERIAS. O LOCAL DA INSTALAÇÃO DEVERÁ SER EM LUGAR VENTILADO E PROTEGIDO DO ACÚMULO DE GASES.
5.2.3 A VIDA ÚTIL DAS BATERIAS USADAS NESSE SISTEMA DEVE SER DE QUATRO ANOS, COMPROVADO PELO FABRICANTE.
5.3 CONJUNTO DE BLOCOS AUTÔNOMOS
AS BATERIAS PARA SISTEMAS AUTÔNOMOS DEVEM SER DE CHUMBO-ÁCIDO SELADA OU NÍQUEL-CÁDMIO, ISENTA DE MANUTENÇÃO.

HISTÓRICO DE ATUALIZAÇÃO/ SUBSTITUIÇÃO DO PSCIP

Data	Descrição da atualização/ substituição	Nº. do PSCIP

Obra/ Endereço: PAM - PRONTO ATENDIMENTO MUNICIPAL de Nova Esperança do Sudoeste
Lote nº 19 / Quadra nº 01 / Rua Marginal, esquina c/ Rua "B" e Rua "C"
Loteamento Habitacional de Interesse Social João Fritzen / NOVA ESPERANÇA DO SUDOESTE - PR

Área: 812,89 m²

Ocupação: HOSPITAL e ASSEMELHADOS / H-3

PARA USO DO CBMPR

Prancha: 2/2

Conteúdo da Prancha: PLANTA DE RISCO DE INCÊNDIO
ESTATÍSTICA

Proprietário: MUNICIPIO DE NOVA ESPERANÇA DO SUDOESTE
CNPJ: Nº 95.284.399/0001-32

Escala: indicado

Responsável Técnico: PAULO CEZAR DE ANDRADE DIAS
ENGENHEIRO CIVIL
CREA PR-53514
5685080921

Data: ABRIL de 2026