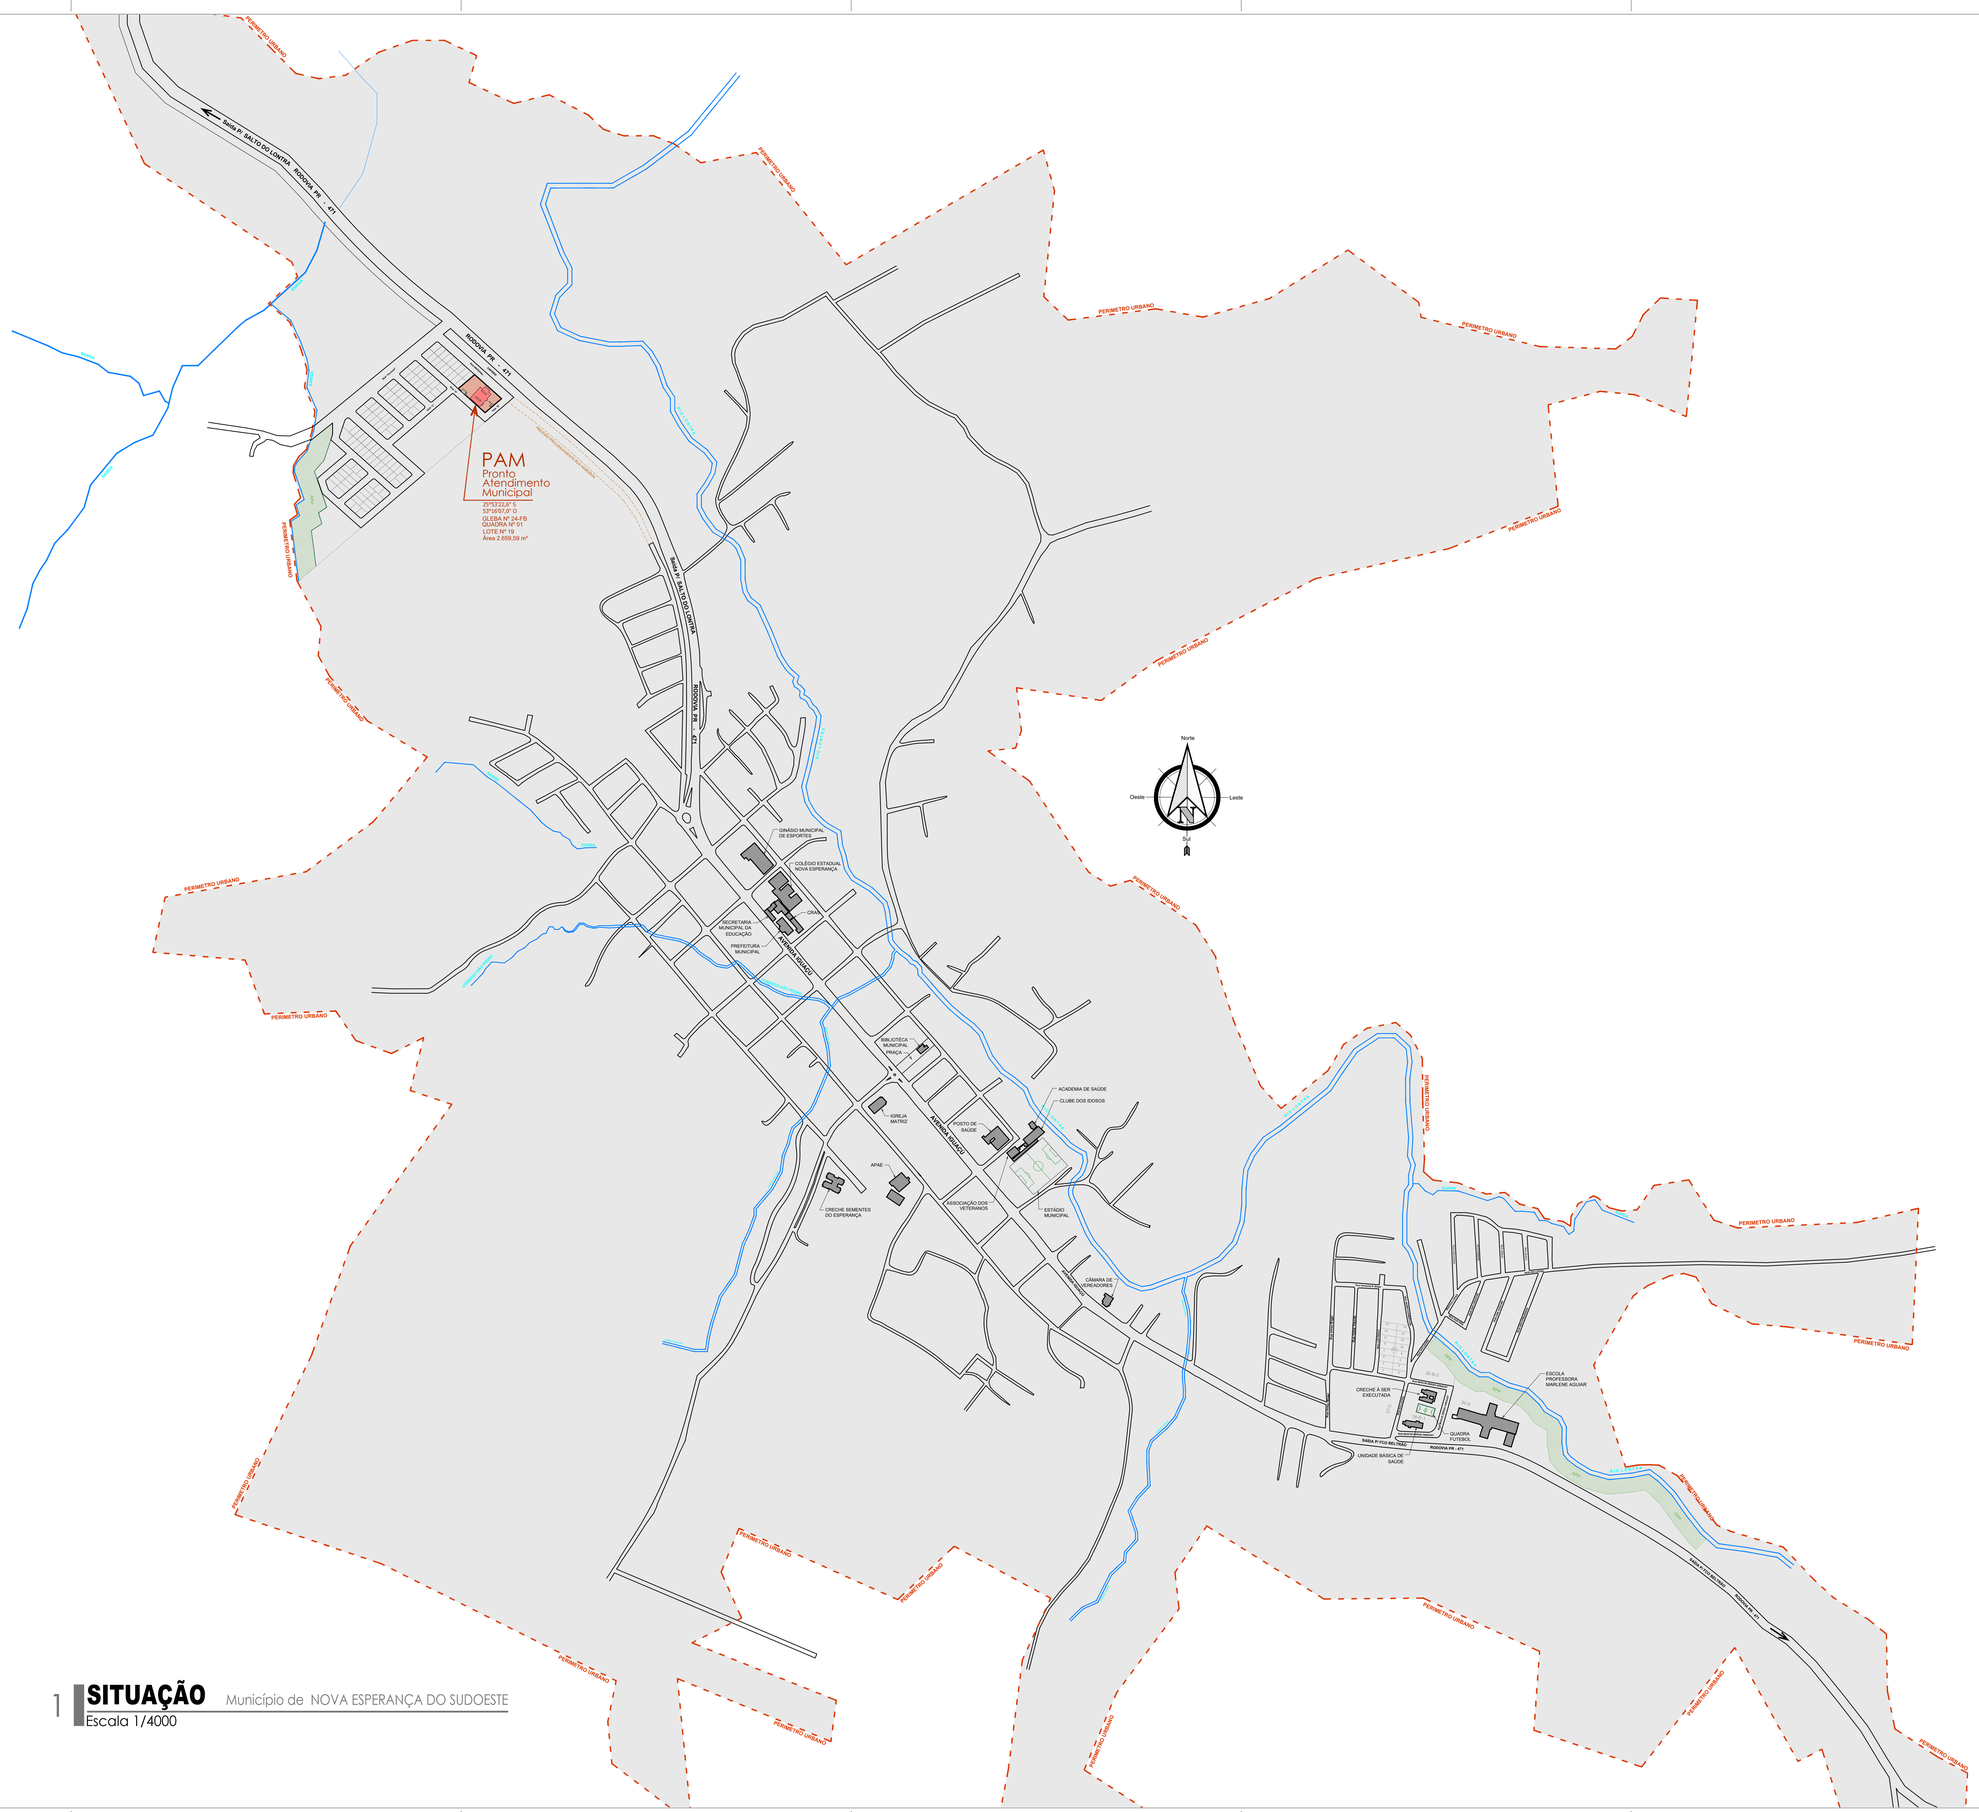


1 **SITUAÇÃO** Município de NOVA ESPERANÇA DO SUDOESTE

Escala 1/4000

NOTAS

OBSERVAÇÃO:
O PROJETO APRESENTADO REFERE-SE A EDIFICAÇÃO DO PROGRAMA INFÂNCIA FELIZ PARANÁ - CRECHE – PROJETO DE AUTORIA E RESPONSABILIDADE DAS ARQUITETAS ADRIANA GARCIA, CAU A43.929-0 E ISAURA MARQUES DE SOUZA, CAU A50.869-2, SOB OS RRTs Nº14656416 /Nº14606238 E Nº14609449, CABE À PREFEITURA MUNICIPAL DE NOVA ESPERANÇA DO SUDOESTE APENAS A RESPONSABILIDADE SOBRE A IMPLANTAÇÃO DO PROJETO PADRÃO.

Prefeitura:

Vigilância Sanitária:

Obra:
PAM - PRONTO ATENDIMENTO MUNICIPAL
de Nova Esperança do Sudoeste/ PR

PARANÁ GOVERNO DO ESTADO SECRETARIA DA SAÚDE
SESA

Área: 812,89 m²

Escala: INDICADA

Local obra:
Lote nº 19
Quadra nº 01 (Gleba nº 24-FB)
Rua MARGINAL esquina c/ Rua "B" e Rua "D"
Lot. Habitacional de Interesse Social João Fritzen
Nova Esperança do Sudoeste / Pr

Proprietário: MUNICIPIO DE NOVA ESPERANCA DO SUDOESTE:9558928 - 9000132
Assinado de forma digital por MUNICIPIO DE NOVA ESPERANCA DO SUDOESTE:95589289000132 Dados: 2025.11.11 16:08:55 -03'00'
Prefeitura Municipal de Nova Esperança do Sudoeste
Documento assinado digitalmente
gov.br
Data: 11/11/2025 16:08:57-0300
Verifique em https://validar.iti.gov.br

Responsável técnico: PAULO CEZAR DE ANDRADE
Arquiteto e Urbanista
CAU - A41.323-0

(46) 3546-1144

prefeitura@novaesperancadosudoeste.pr.gov.pr

Prefeitura Municipal de Nova Esperança do Sudoeste

Sit. SITUAÇÃO

Prancha: 01/01

Responsável: Paulo Cezar de Andrade

Data: 04 de novembro de 2025