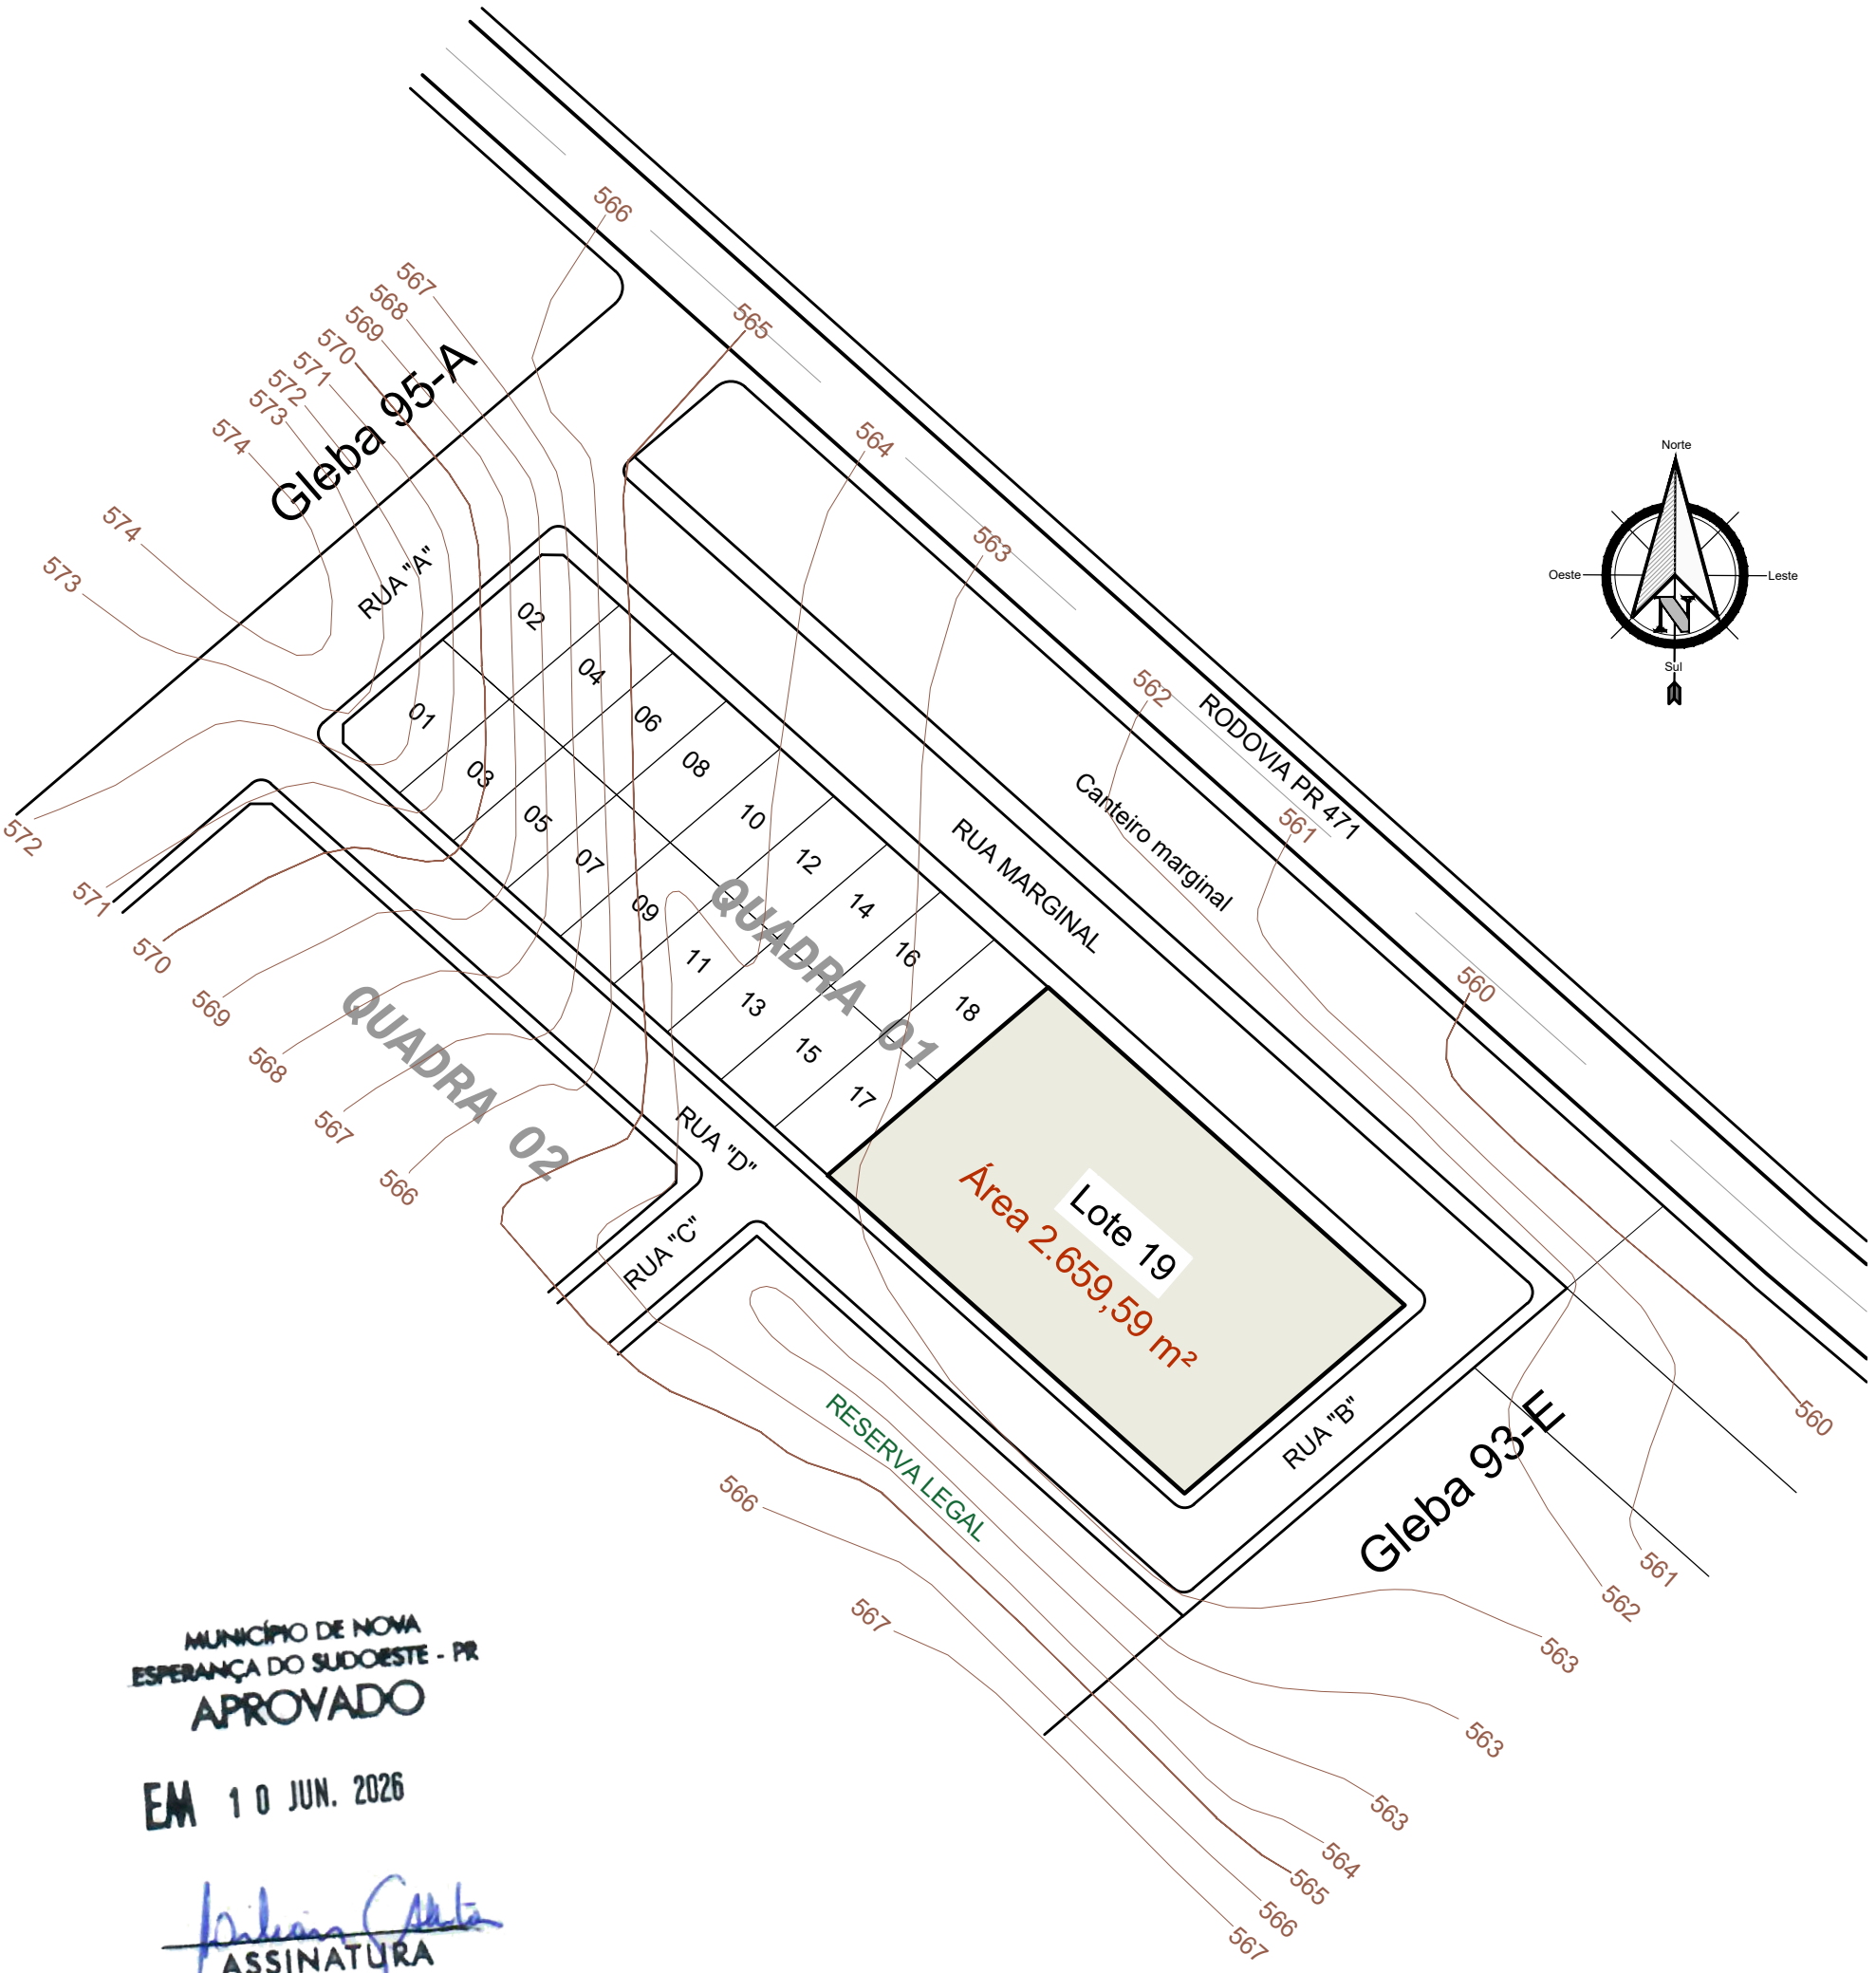


MUNICÍPIO DE NOVA ESPERANÇA DO SUDOESTE - PR
APROVADO
EM 10 JUN. 2026
ASSINATURA
Lilian Giseli Alberton
Engenheira Civil
CREA/SC - 812135/D

Obra:
PAM - PRONTO ATENDIMENTO MUNICIPAL
de Nova Esperança do Sudoeste/ PR

Responsável Técnico:
EDER JOSÉ BELLÉ
Engenheiro Florestal CREA PR - 82387/D

Data: 24 de novembro de 2025

Escala: 1/1000

Projeto: PLANIALTIMÉTRICO

Terreno: Lote nº 19 / Quadra nº 01 (Gleba nº 24-FB)

Local obra: Rua MARGINAL esquina c/ Rua "B" e Rua "D" Nova Esperança do Sudoeste / Pr

Área: 2.659,59 m²

Prefeitura Municipal de Nova Esperança do Sudoeste

Folha: 01