
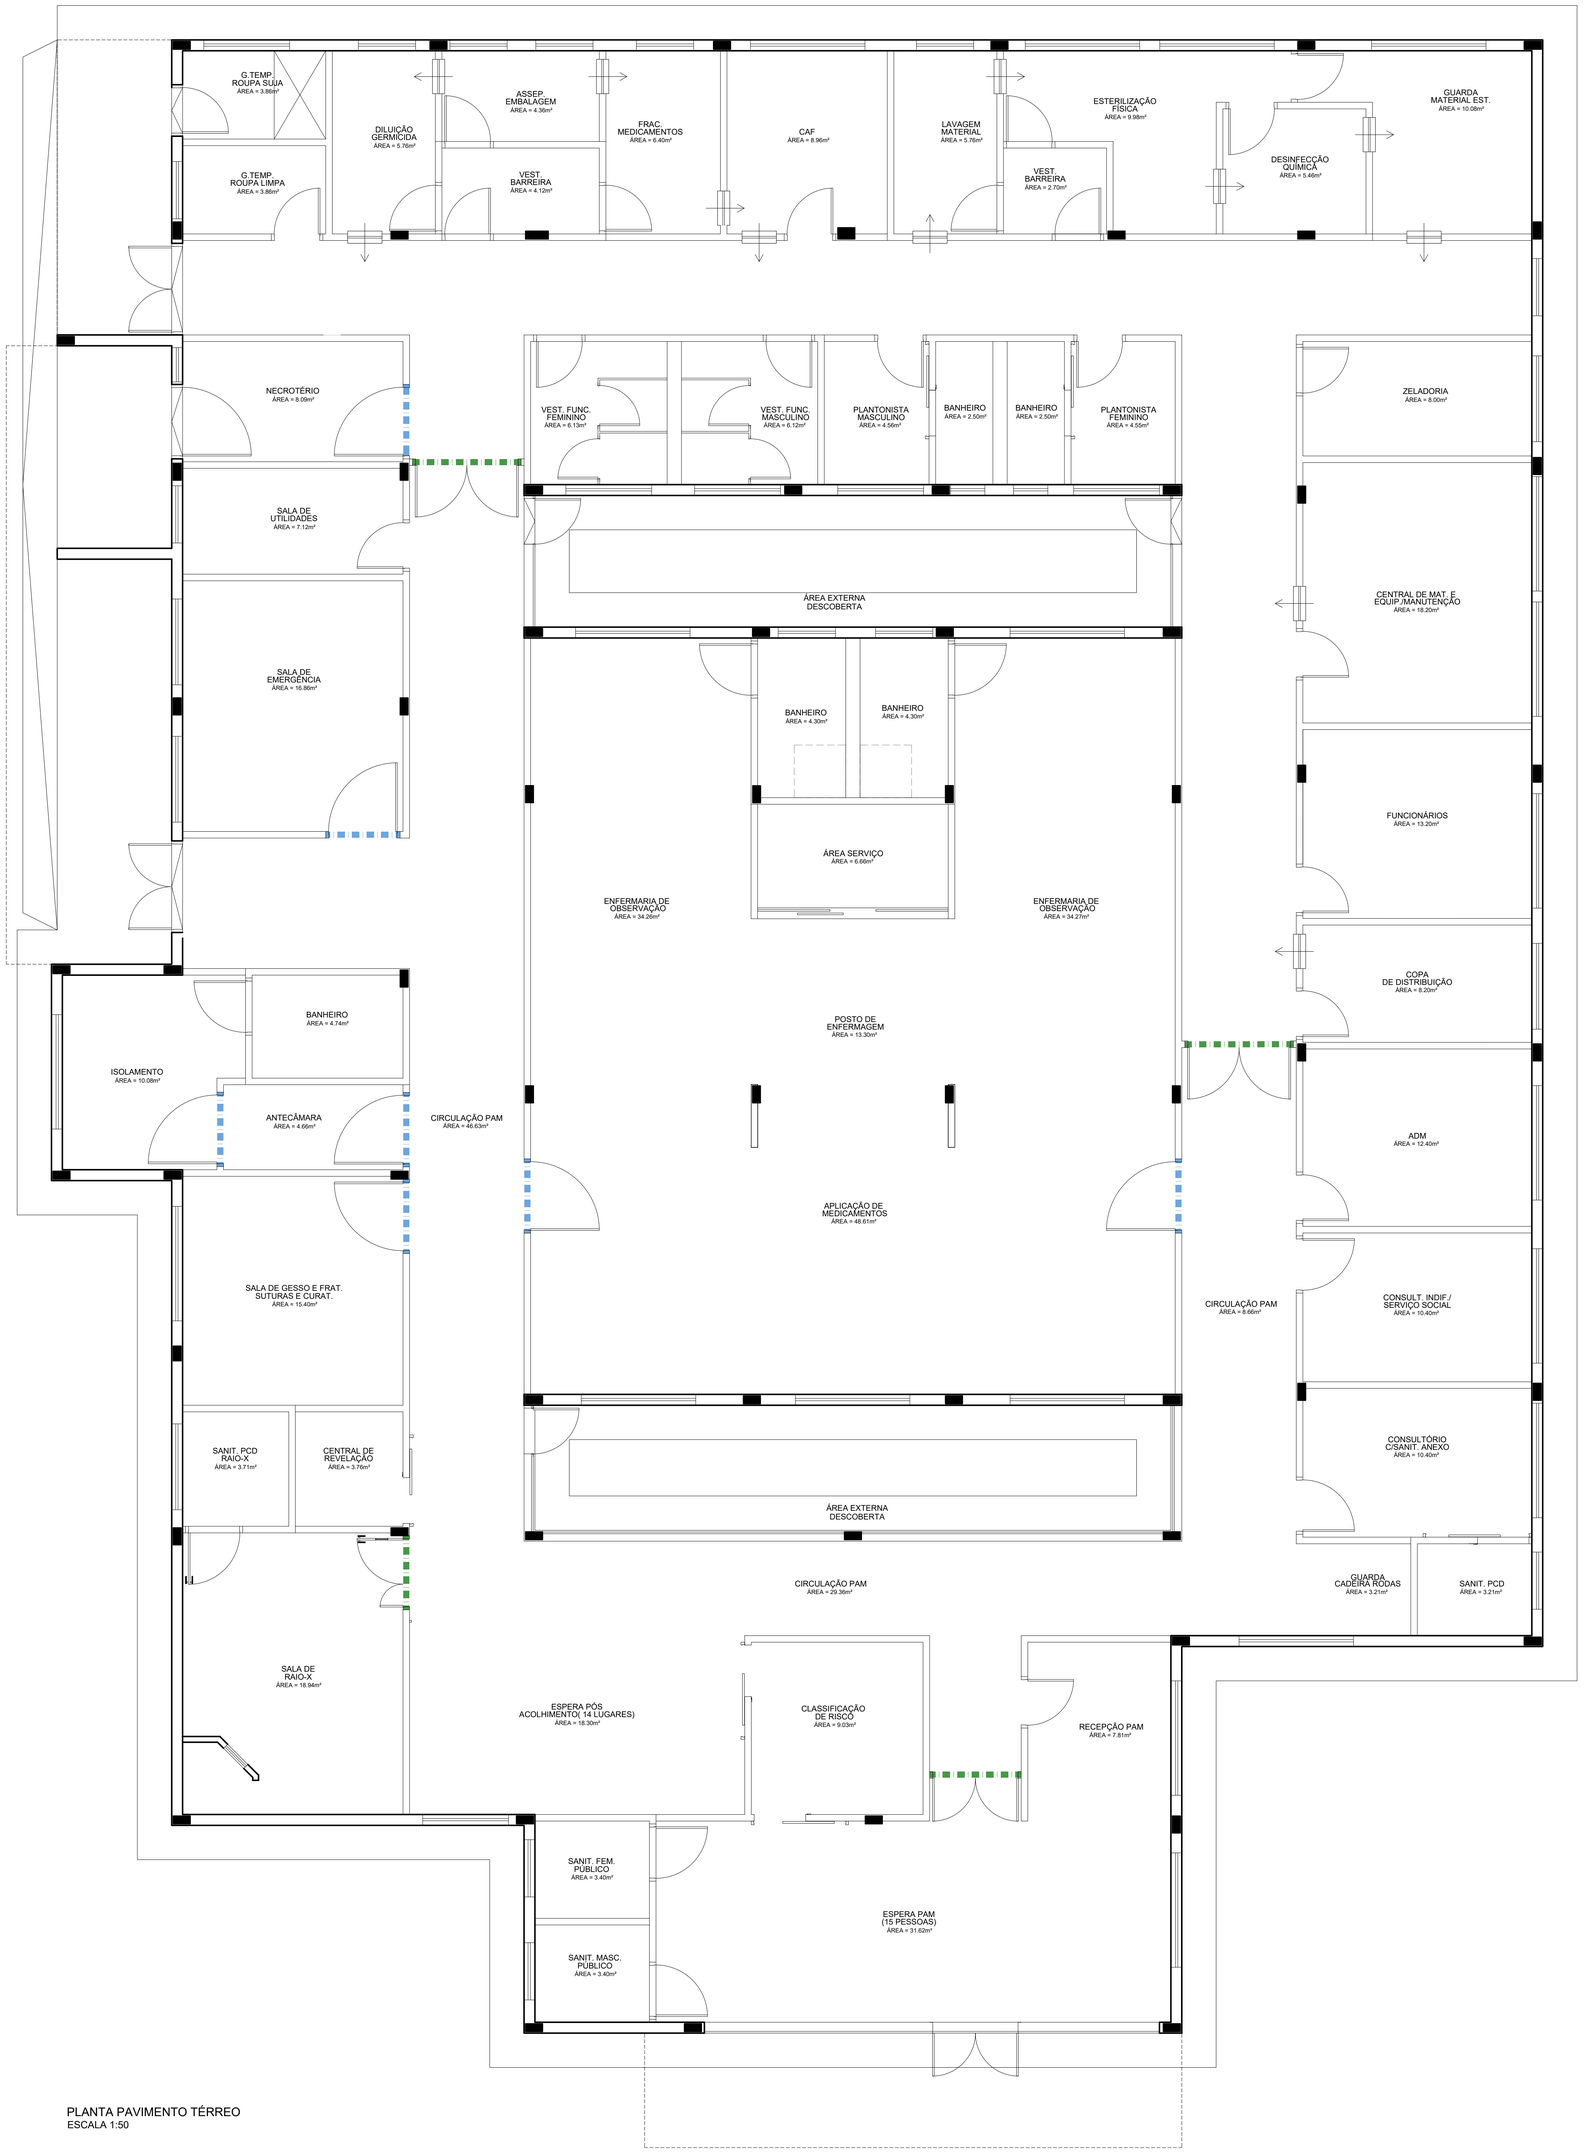



PLANTA PAVIMENTO TÉRREO
ESCALA 1:50

Reforço Porta de Madeira - 1 lateral da porta com dobradiça

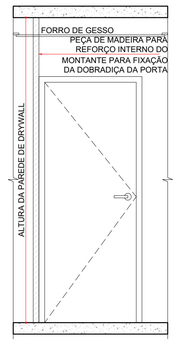


REFORÇO TIPO 1
ESCALA 1:25

Reforço Porta de Madeira - 2 laterais da porta com dobradiças

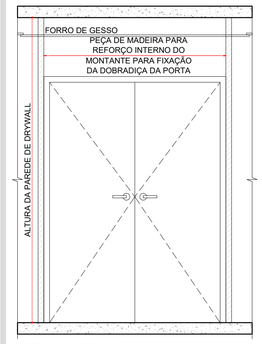

REFORÇO TIPO 2
ESCALA 1:25

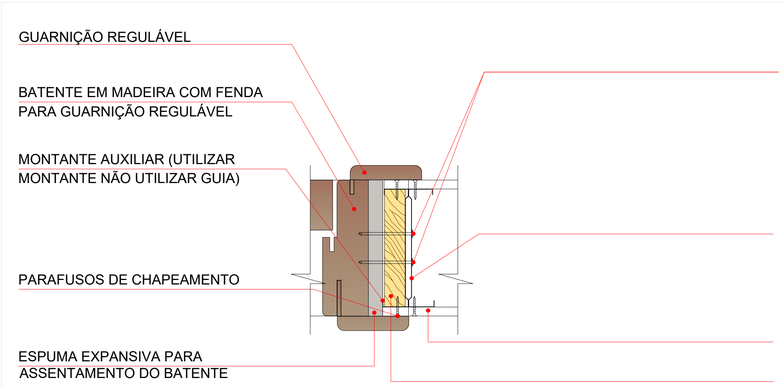

DETALHAMENTO REFORÇO
ESCALA 1:2

LEGENDA DE REFORÇO

INDICAÇÃO REFORÇO DE MADEIRA NO DRYWALL - TIPO 1 - 1 LATERAL DA PORTA COM DOBRADIÇA

INDICAÇÃO REFORÇO DE MADEIRA NO DRYWALL - TIPO 2 - 2 LATERAIS DA PORTA COM DOBRADIÇAS

REV	DATA	CONTEÚDO	REV	DATA	CONTEÚDO
R00	30/01/2024	EMISSÃO INICIAL			

PARANÁ GOVERNO DO ESTADO SECRETARIA DA SAÚDE

GOVERNO DO ESTADO DO PARANÁ
SECRETARIA DA SAÚDE
SESA
SETOR DE PROJETOS

PROPRIETÁRIO:
SECRETARIA DE ESTADO DA SAÚDE - SESA P/ DIVERSOS MUNICÍPIOS

MUNICÍPIO:
DIVERSOS

OBRA:
PRONTO ATENDIMENTO MUNICIPAL - PROJETO PADRÃO

ESCRITÓRIO REGIONAL:
DIVERSOS

LOCAL:
DIVERSOS

TIPO:
CONSTRUÇÃO DE EDIFICAÇÃO EM ALVENARIA PARA FINS DE SAÚDE

AUTOR DO PROJETO/ REGISTRO PROF.:

PROJETO:
EXECUTIVO - DETALHAMENTO COMPLEMENTAR

PROPRIETÁRIO:
SECRETARIA DE ESTADO DA SAÚDE - SESA P/ DIVERSOS MUNICÍPIOS

REFERÊNCIA:
DET. REFORÇO DE PORTAS EM PAREDE DRYWALL

PROPRIETÁRIO:

RESPONSÁVEL PELO EAS CONF. RT.:

PROJETISTA
MEP - Arquitetura e Planejamento
RUA MILTON GAVETTI, 369 - JD. UNIVERSITÁRIO, LONDRINA/PR
TEL +55 (43) 3328-1020 / mep@meparquitetura.arq.br
COORDENADOR
CARLOS MARCHESI - ARQUITETO CAU PR A32642-9

DESENHO: MEP ARQUITETURA E PLANEJAMENTO
DATA: JANEIRO / 2024
ESCALA DO DESENHO: INDICADA
ARQUIVO: ARQ_PE_PAM_DET_01_RED_R00

DET 01/01