

PM - 1/3/5

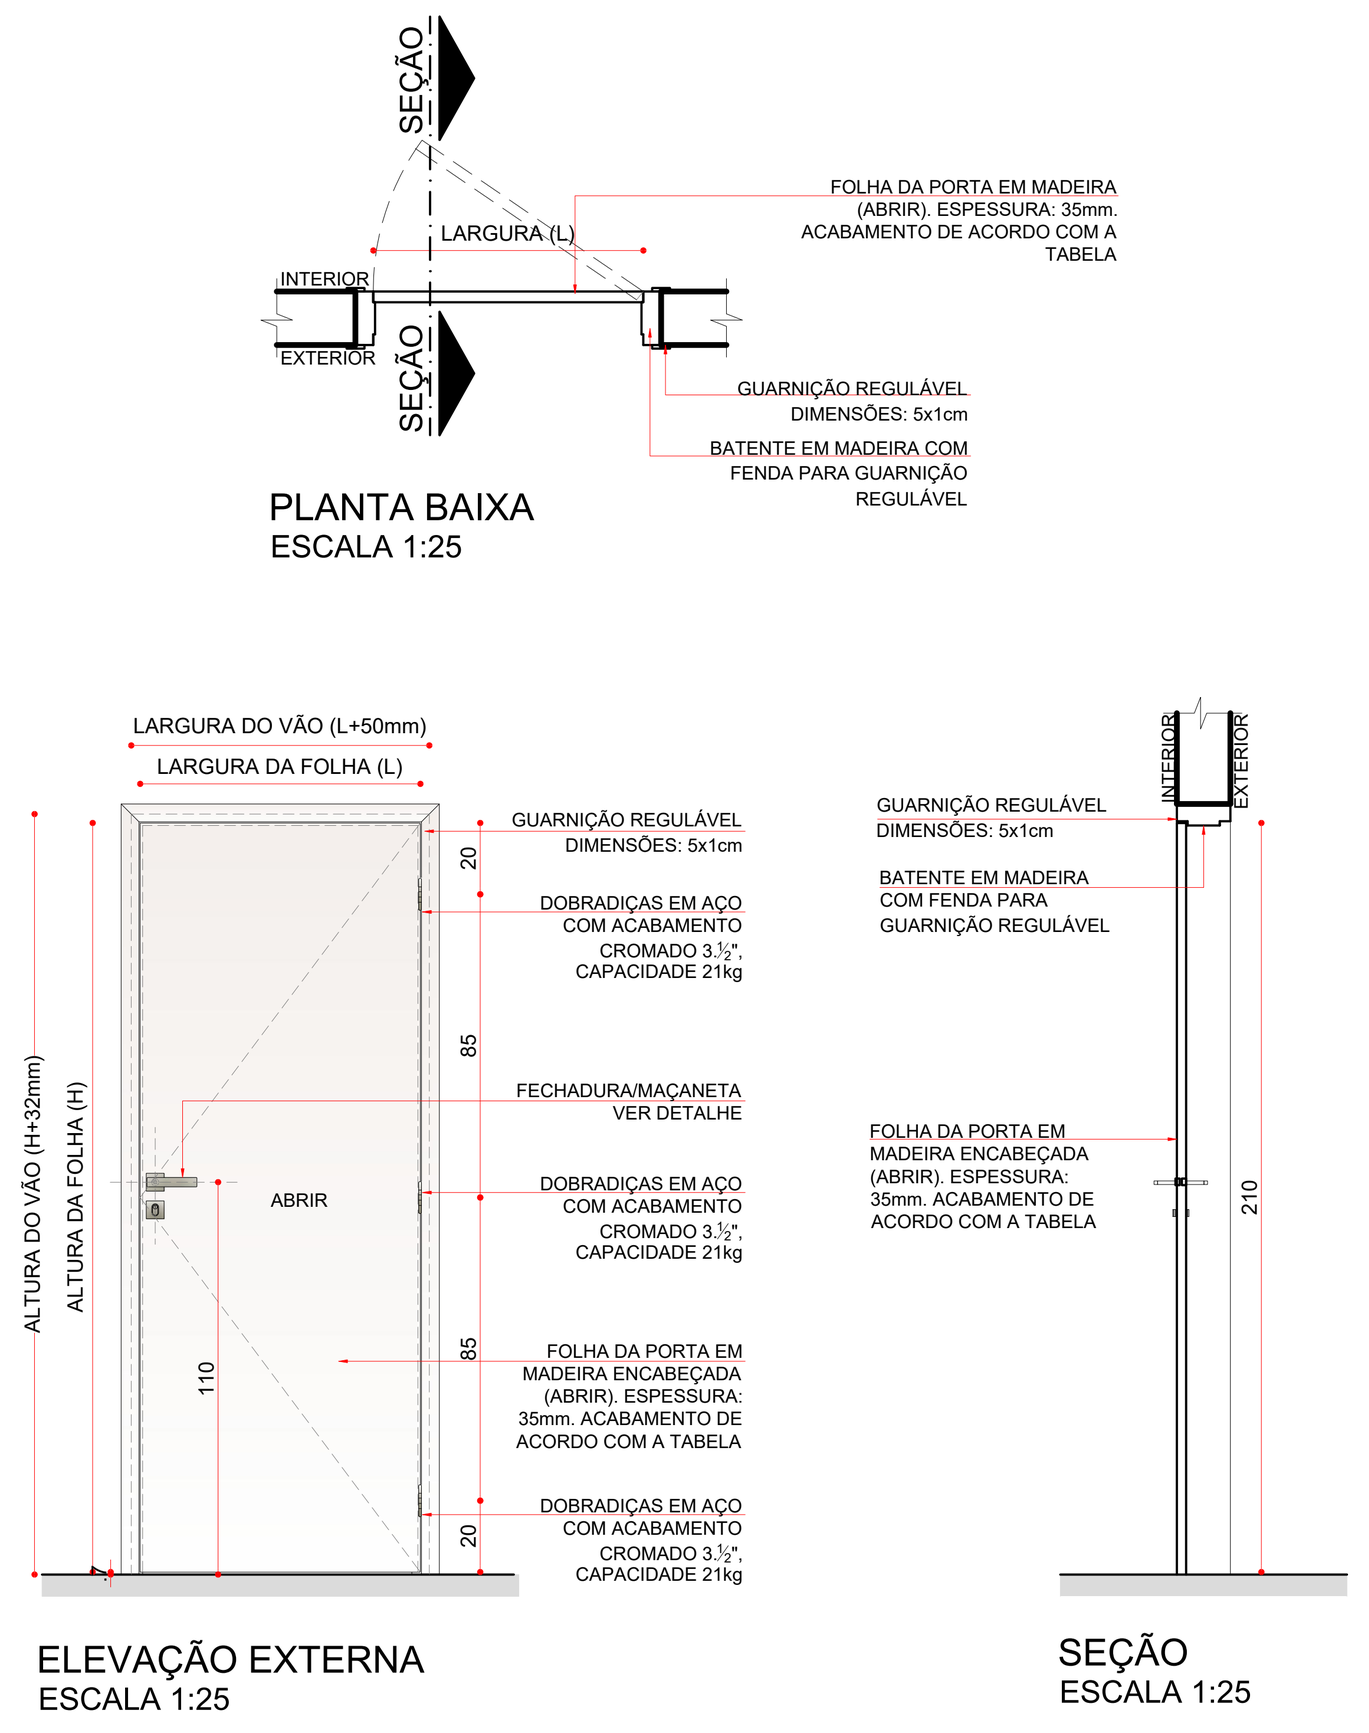

PM	PORTA DE ABRIR COM 1 FOLHA EM MADEIRA				
CÓDIGO	LARGURA (cm)	ALTURA (cm)	ÁREA(m²)	ACABAMENTO	QUANTID.
PM1	80	210	1,68	PINTURA ESMALTE ACETINADO, DUAS DEMÃOS, COR CINZA CLARO	23
PM3	90	210	1,89		02
PM5	120	210	2,52		05

Observações:
- A instalação da fechadura na folha da porta deverá ser de acordo com o fabricante.


PMA 3

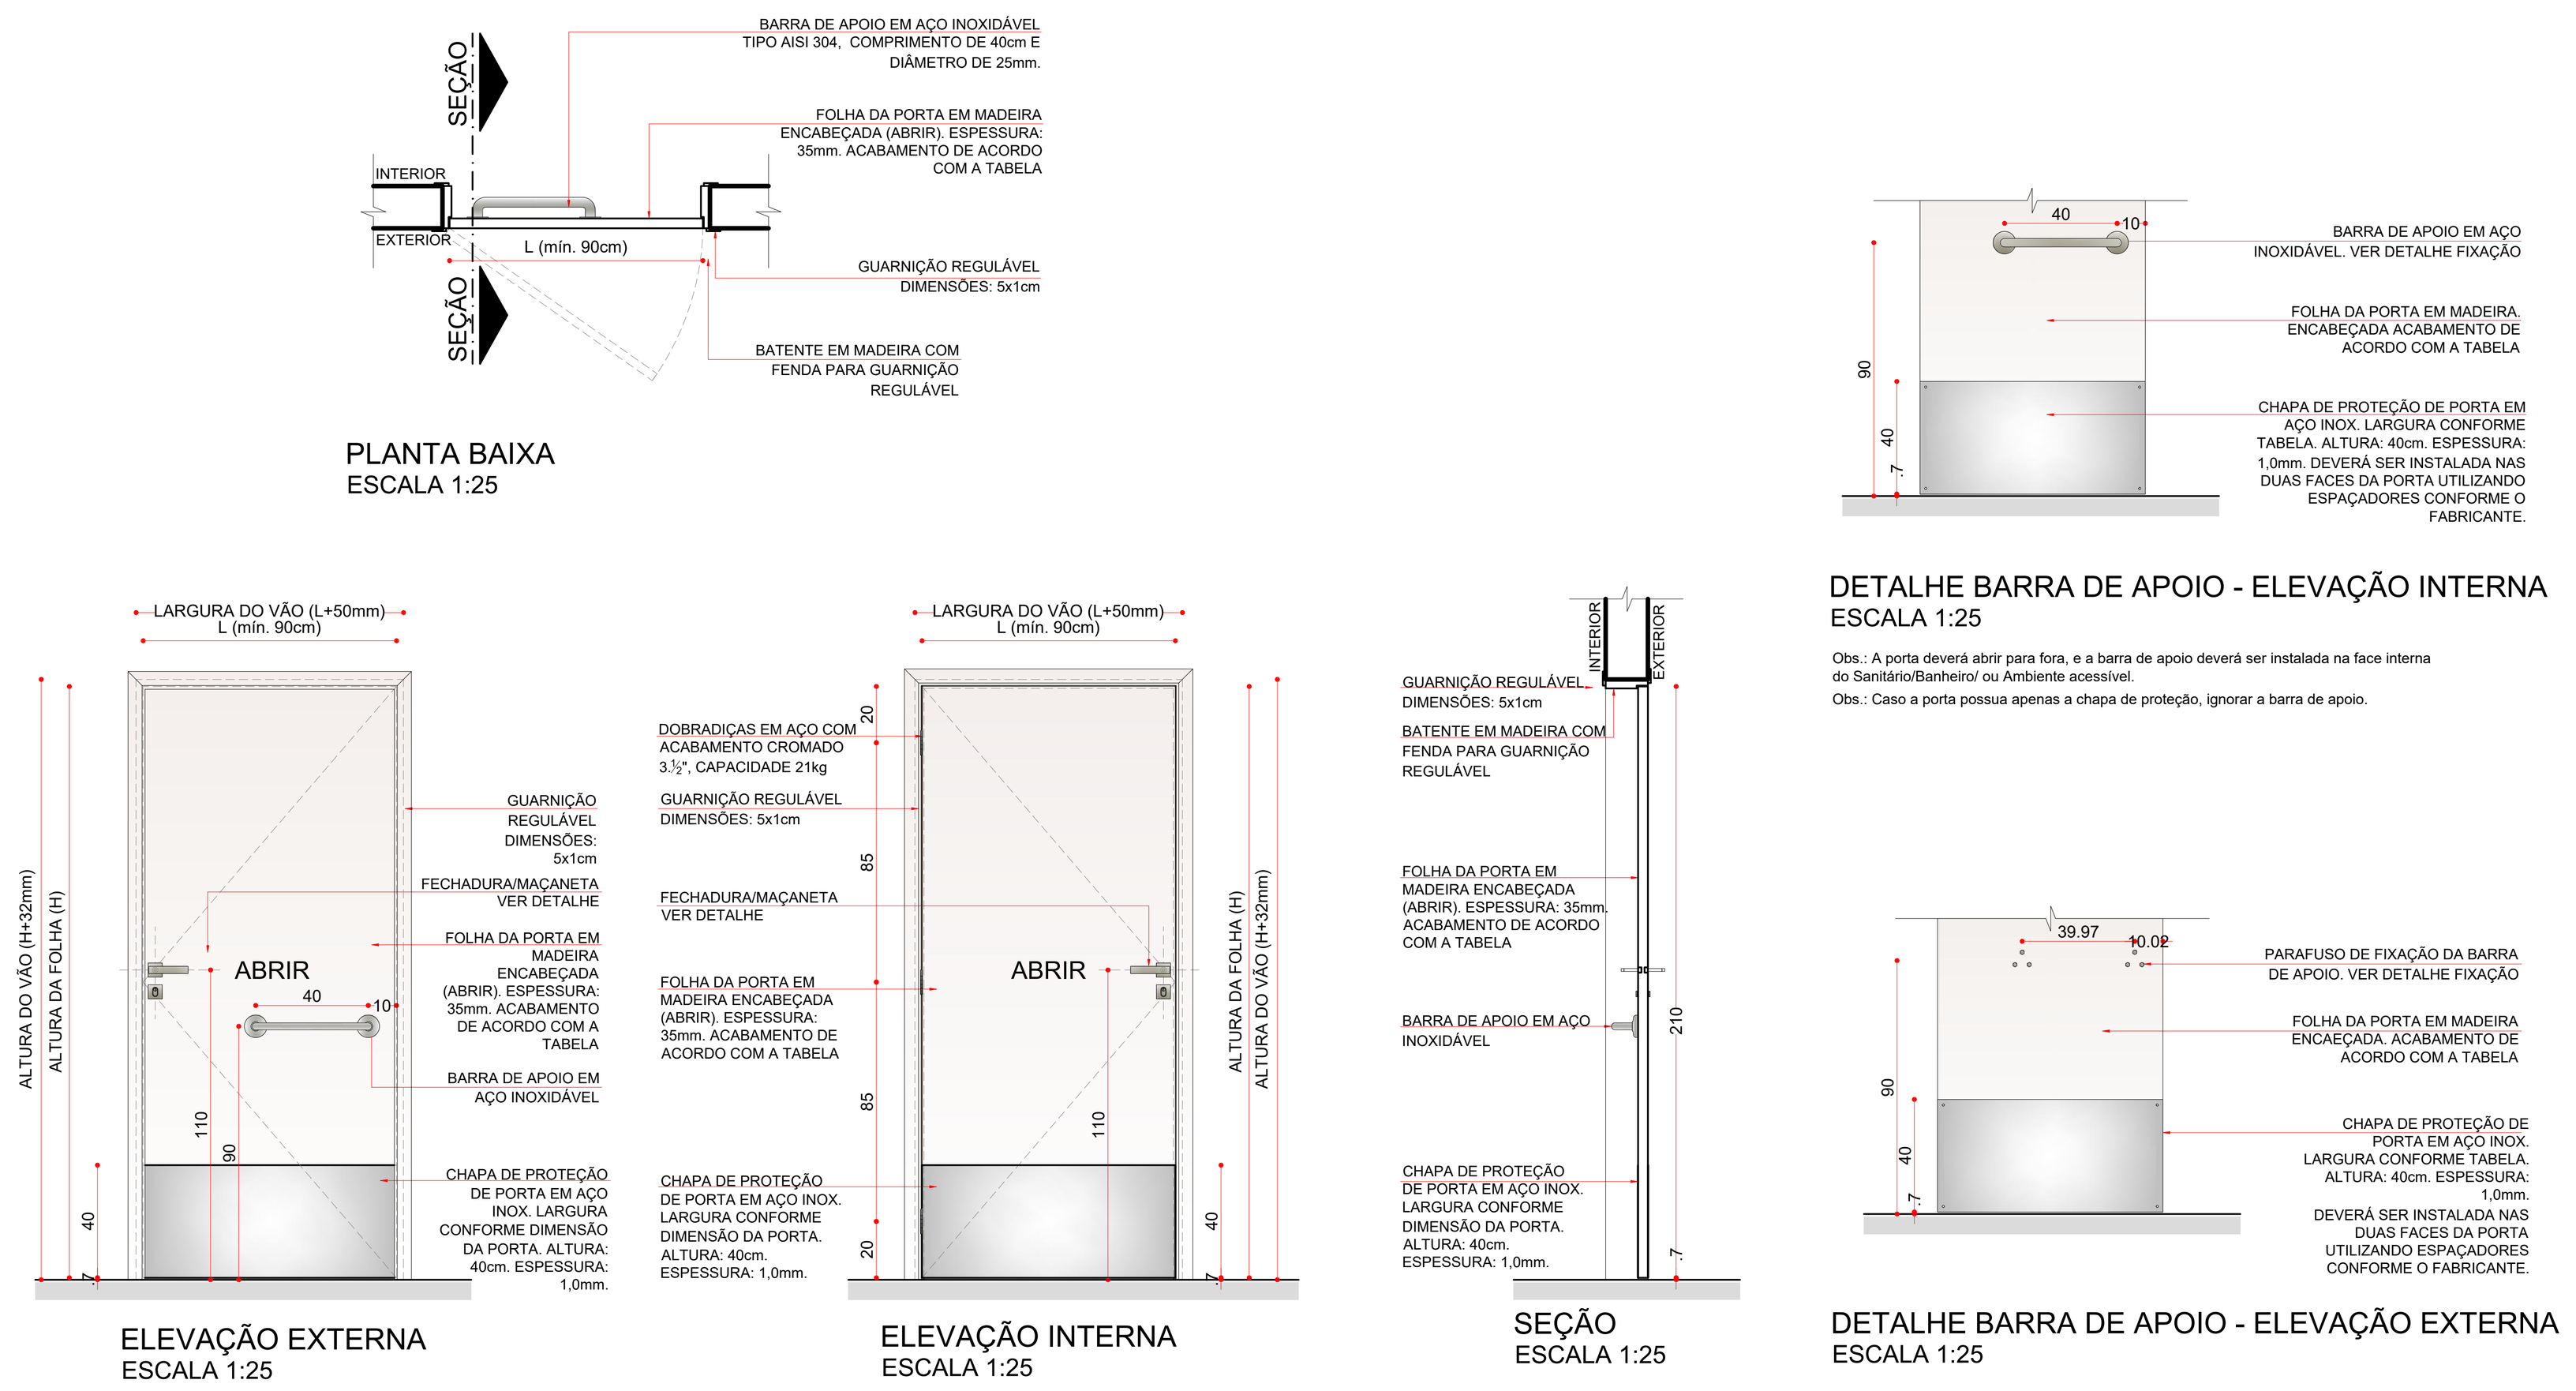

PM	PORTA DE ABRIR COM 1 FOLHA EM MADEIRA				
CÓDIGO	LARGURA (cm)	ALTURA (cm)	ÁREA(m²)	ACABAMENTO	QUANTID.
PMA3	90	210	1,89	PINTURA ESMALTE ACETINADO, DUAS DEMÃOS, COR CINZA CLARO	05

Observações:
- A instalação da fechadura na folha da porta deverá ser de acordo com o fabricante.


PM - 2/4

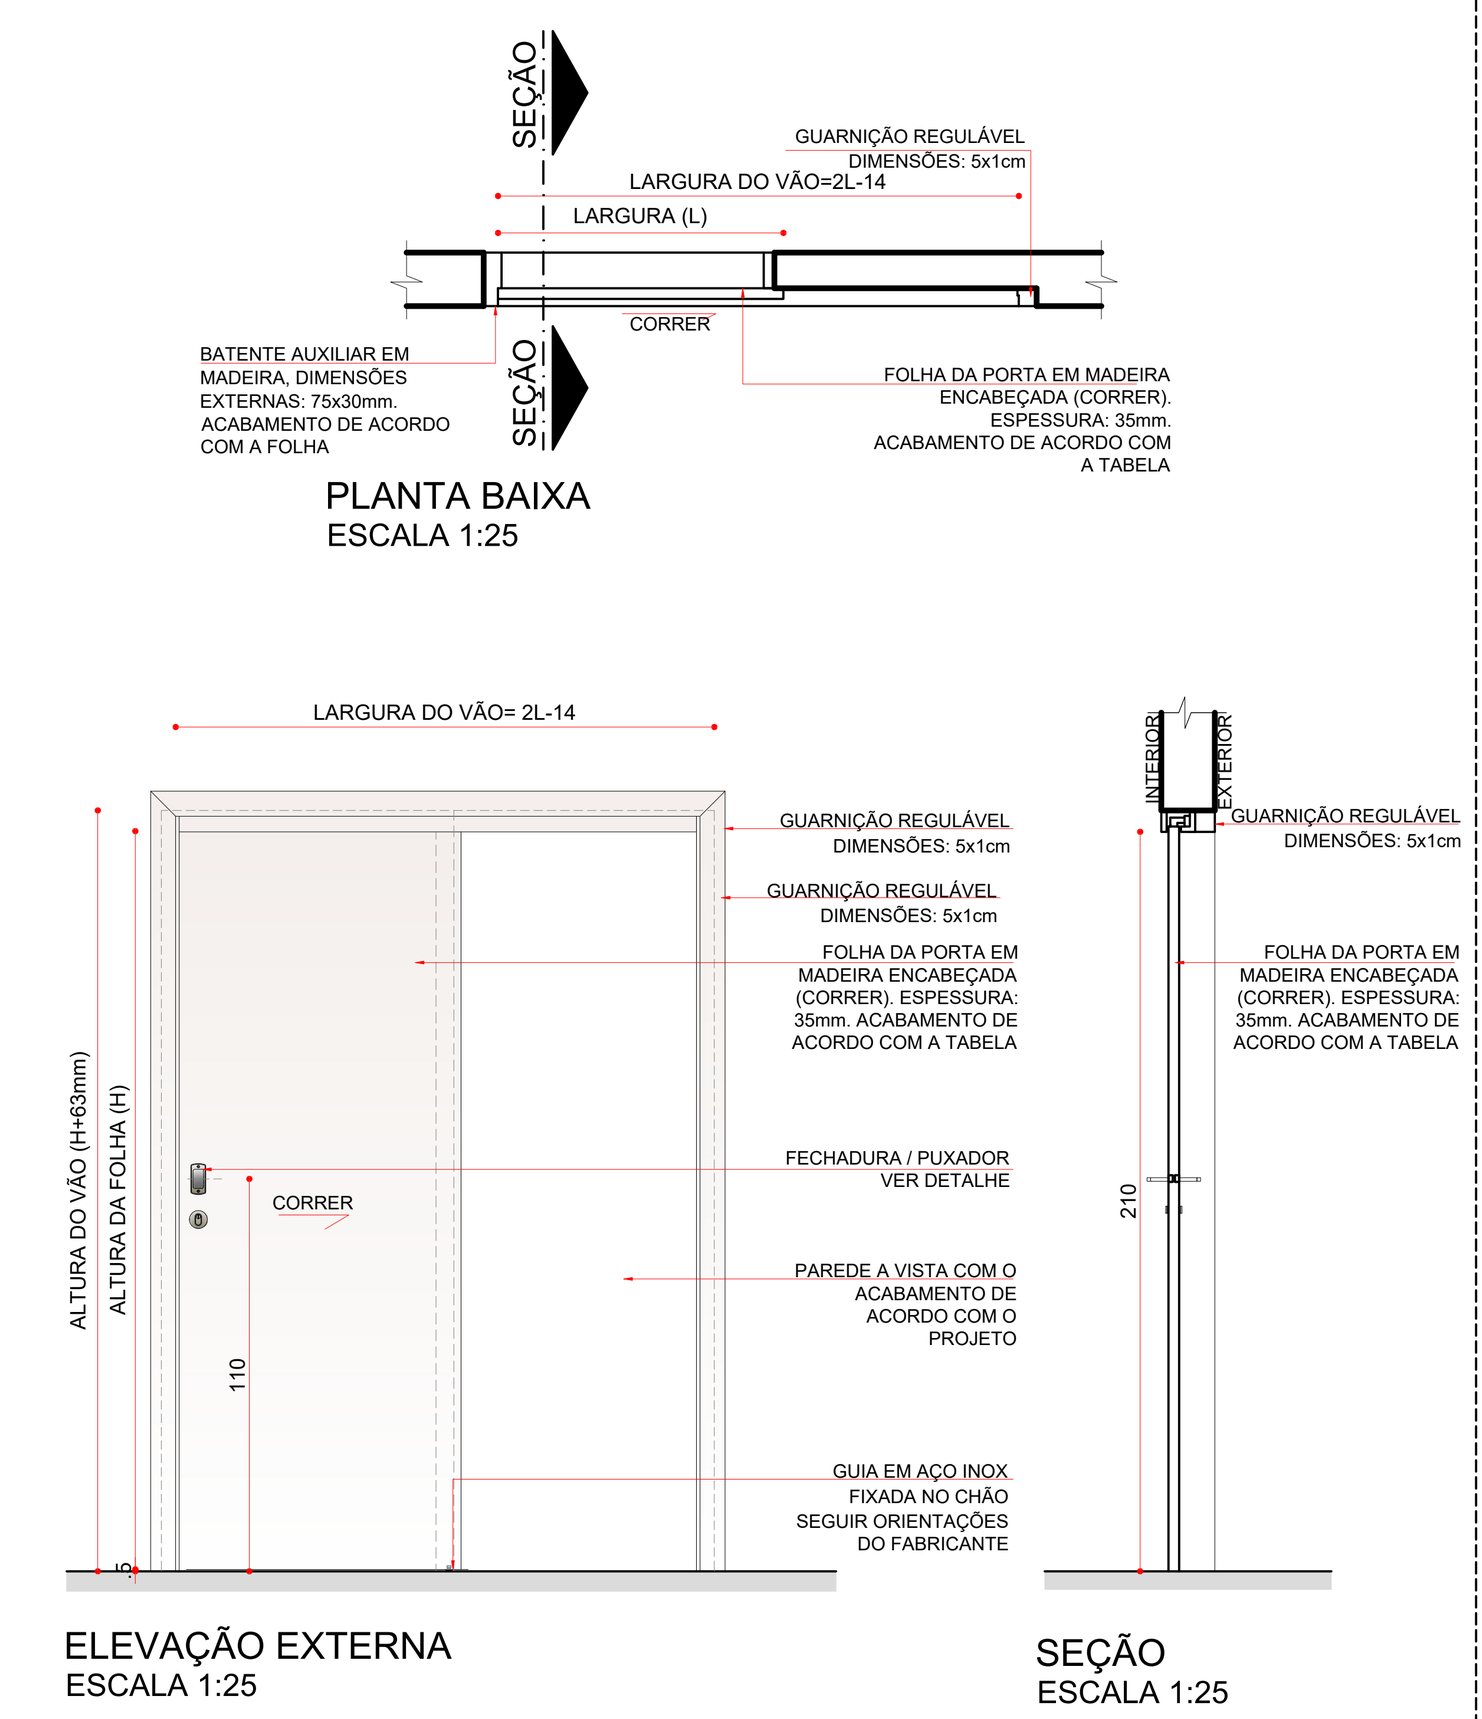

PM	PORTA DE CORRER COM 1 FOLHA EM MADEIRA				
CÓDIGO	LARGURA (cm)	ALTURA (cm)	ÁREA(m²)	ACABAMENTO	QUANTID.
PM2	80	210	1,68	PINTURA ESMALTE ACETINADO, DUAS DEMÃOS, COR CINZA CLARO	03
PM4	90	210	1,89		02

Observações:
- A instalação da fechadura na folha da porta deverá ser de acordo com o fabricante.


PD - 1

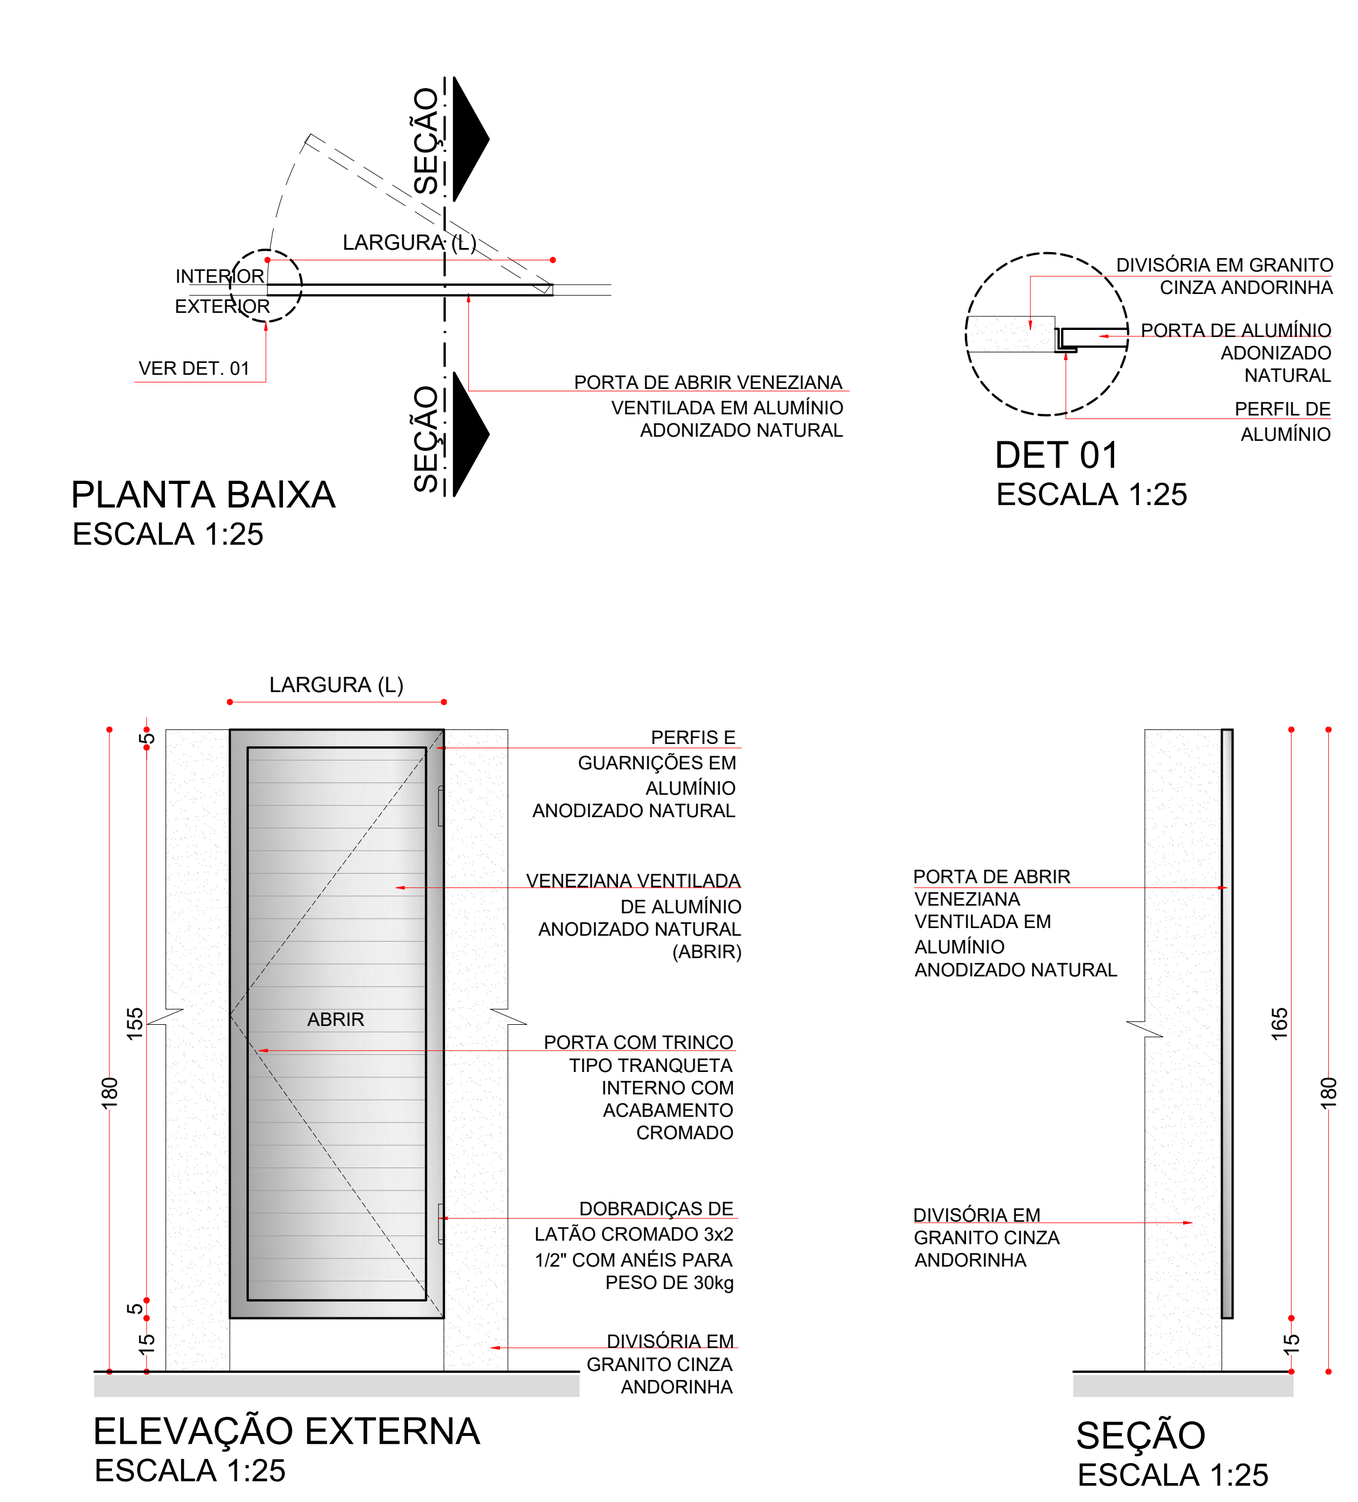

PD	PORTA DIVISÓRIA DE ABRIR COM 1 FOLHA EM ALUMÍNIO				
CÓDIGO	LARGURA (cm)	ALTURA (cm)	ÁREA(m²)	ACABAMENTO	QUANTID.
PD1	70	165	1,15	ALUMÍNIO ADONIZADO NATURAL	04

Observações:
- A instalação da fechadura na folha da porta deverá ser de acordo com o fabricante.


PMA 4

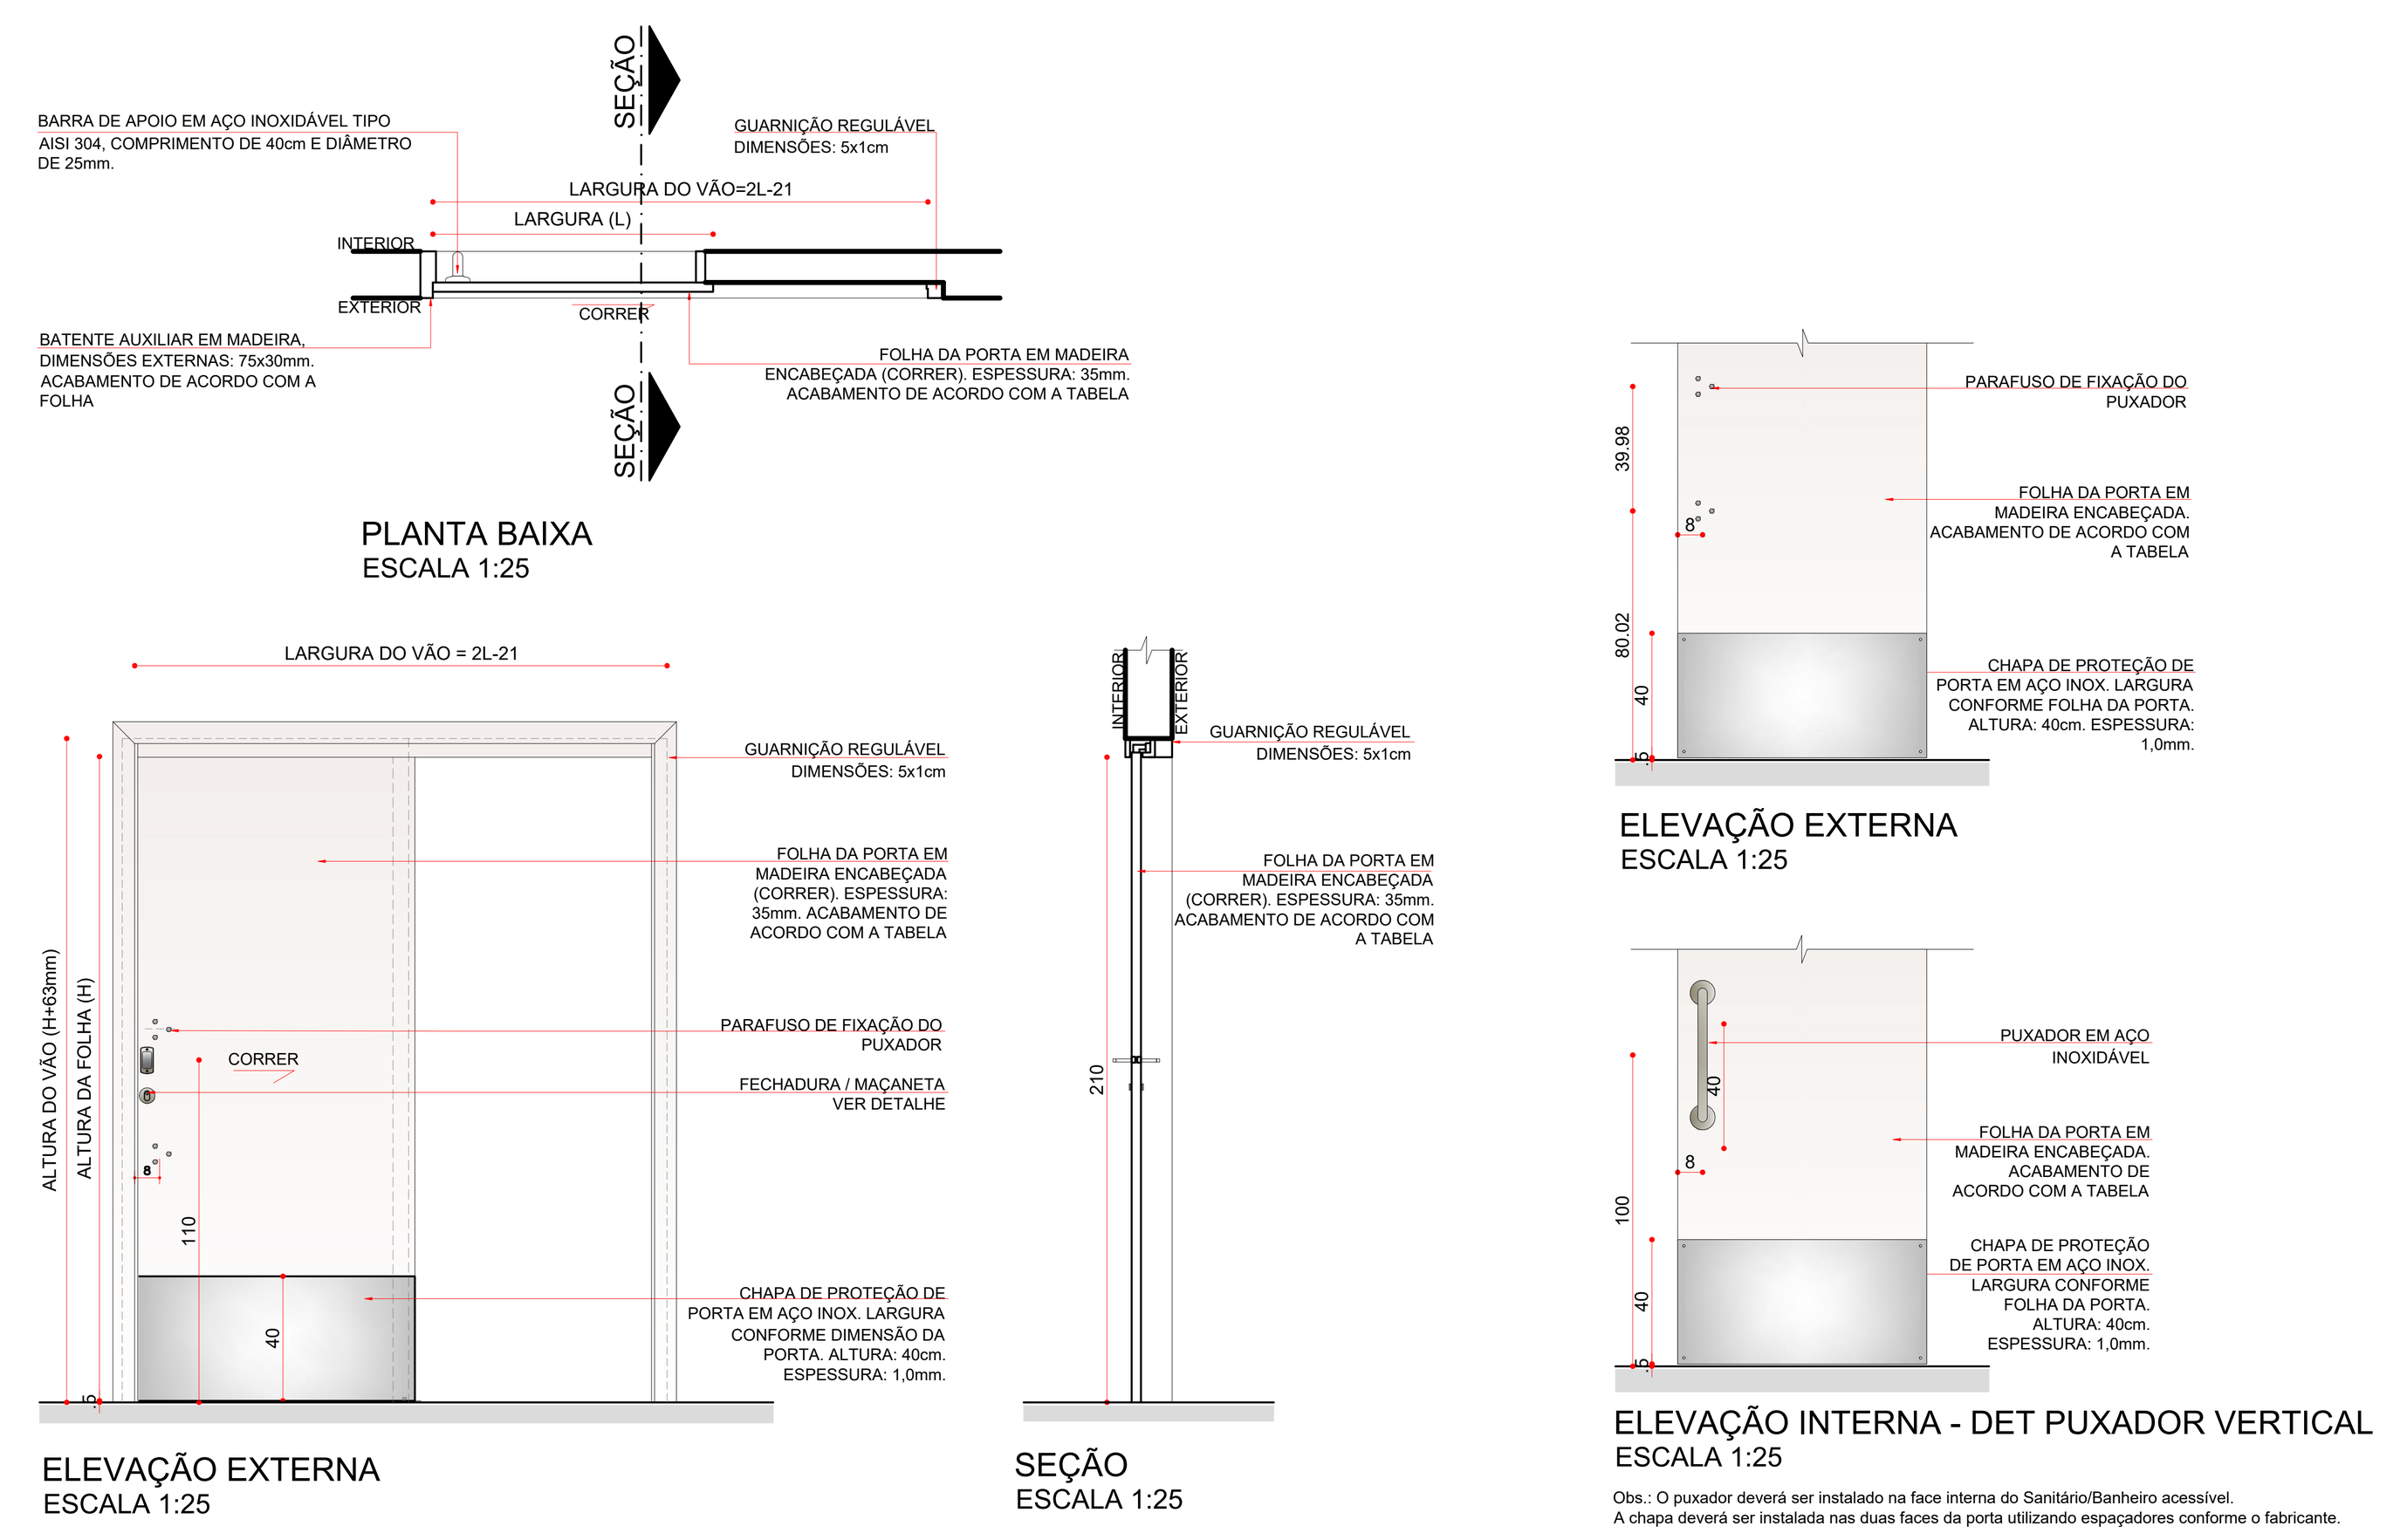

PM	PORTA DE CORRER COM 1 FOLHA EM MADEIRA				
CÓDIGO	LARGURA (cm)	ALTURA (cm)	ÁREA(m²)	ACABAMENTO	QUANTID.
PMa 4	90	210	1,89	PINTURA ESMALTE ACETINADO, DUAS DEMÃOS, COR CINZA CLARO	01

Observações:
- A instalação da fechadura na folha da porta deverá ser de acordo com o fabricante.


PM - 6

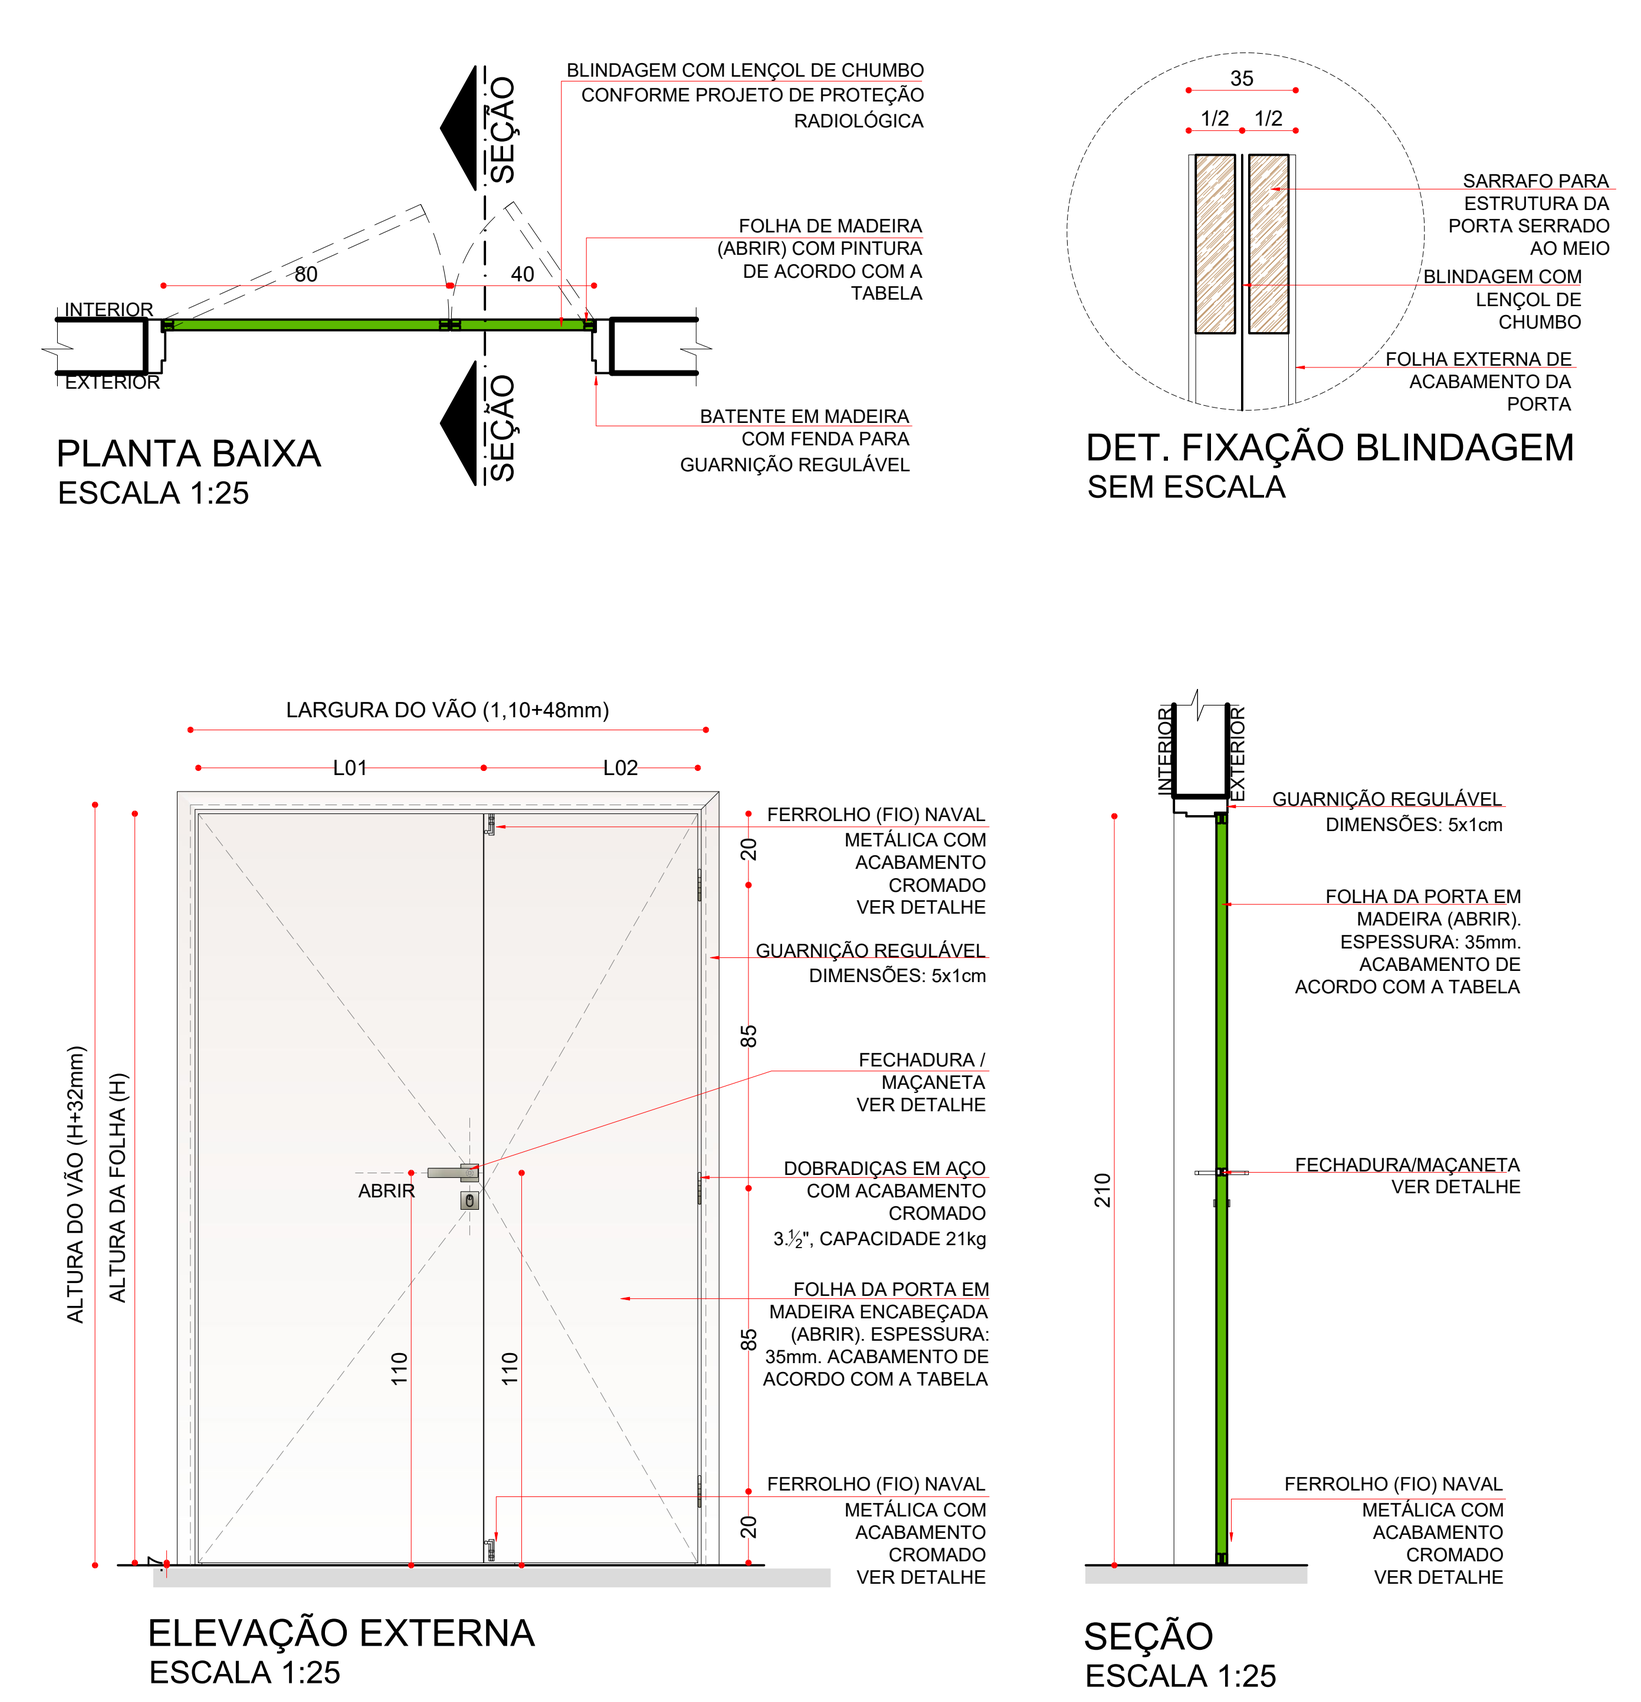

PM	PORTA DE ABRIR COM 2 FOLHAS EM MADEIRA COM PROTEÇÃO RADIOLÓGICA				
CÓDIGO	LARGURA (cm)	ALTURA (cm)	ÁREA(m²)	ACABAMENTO	QUANTID.
PM6	80x40	210	2,52	PINTURA ESMALTE ACETINADO, DUAS DEMÃOS, COR CINZA CLARO	01

Observações:
- A instalação da fechadura na folha da porta deverá ser de acordo com o fabricante.


PMA - 7

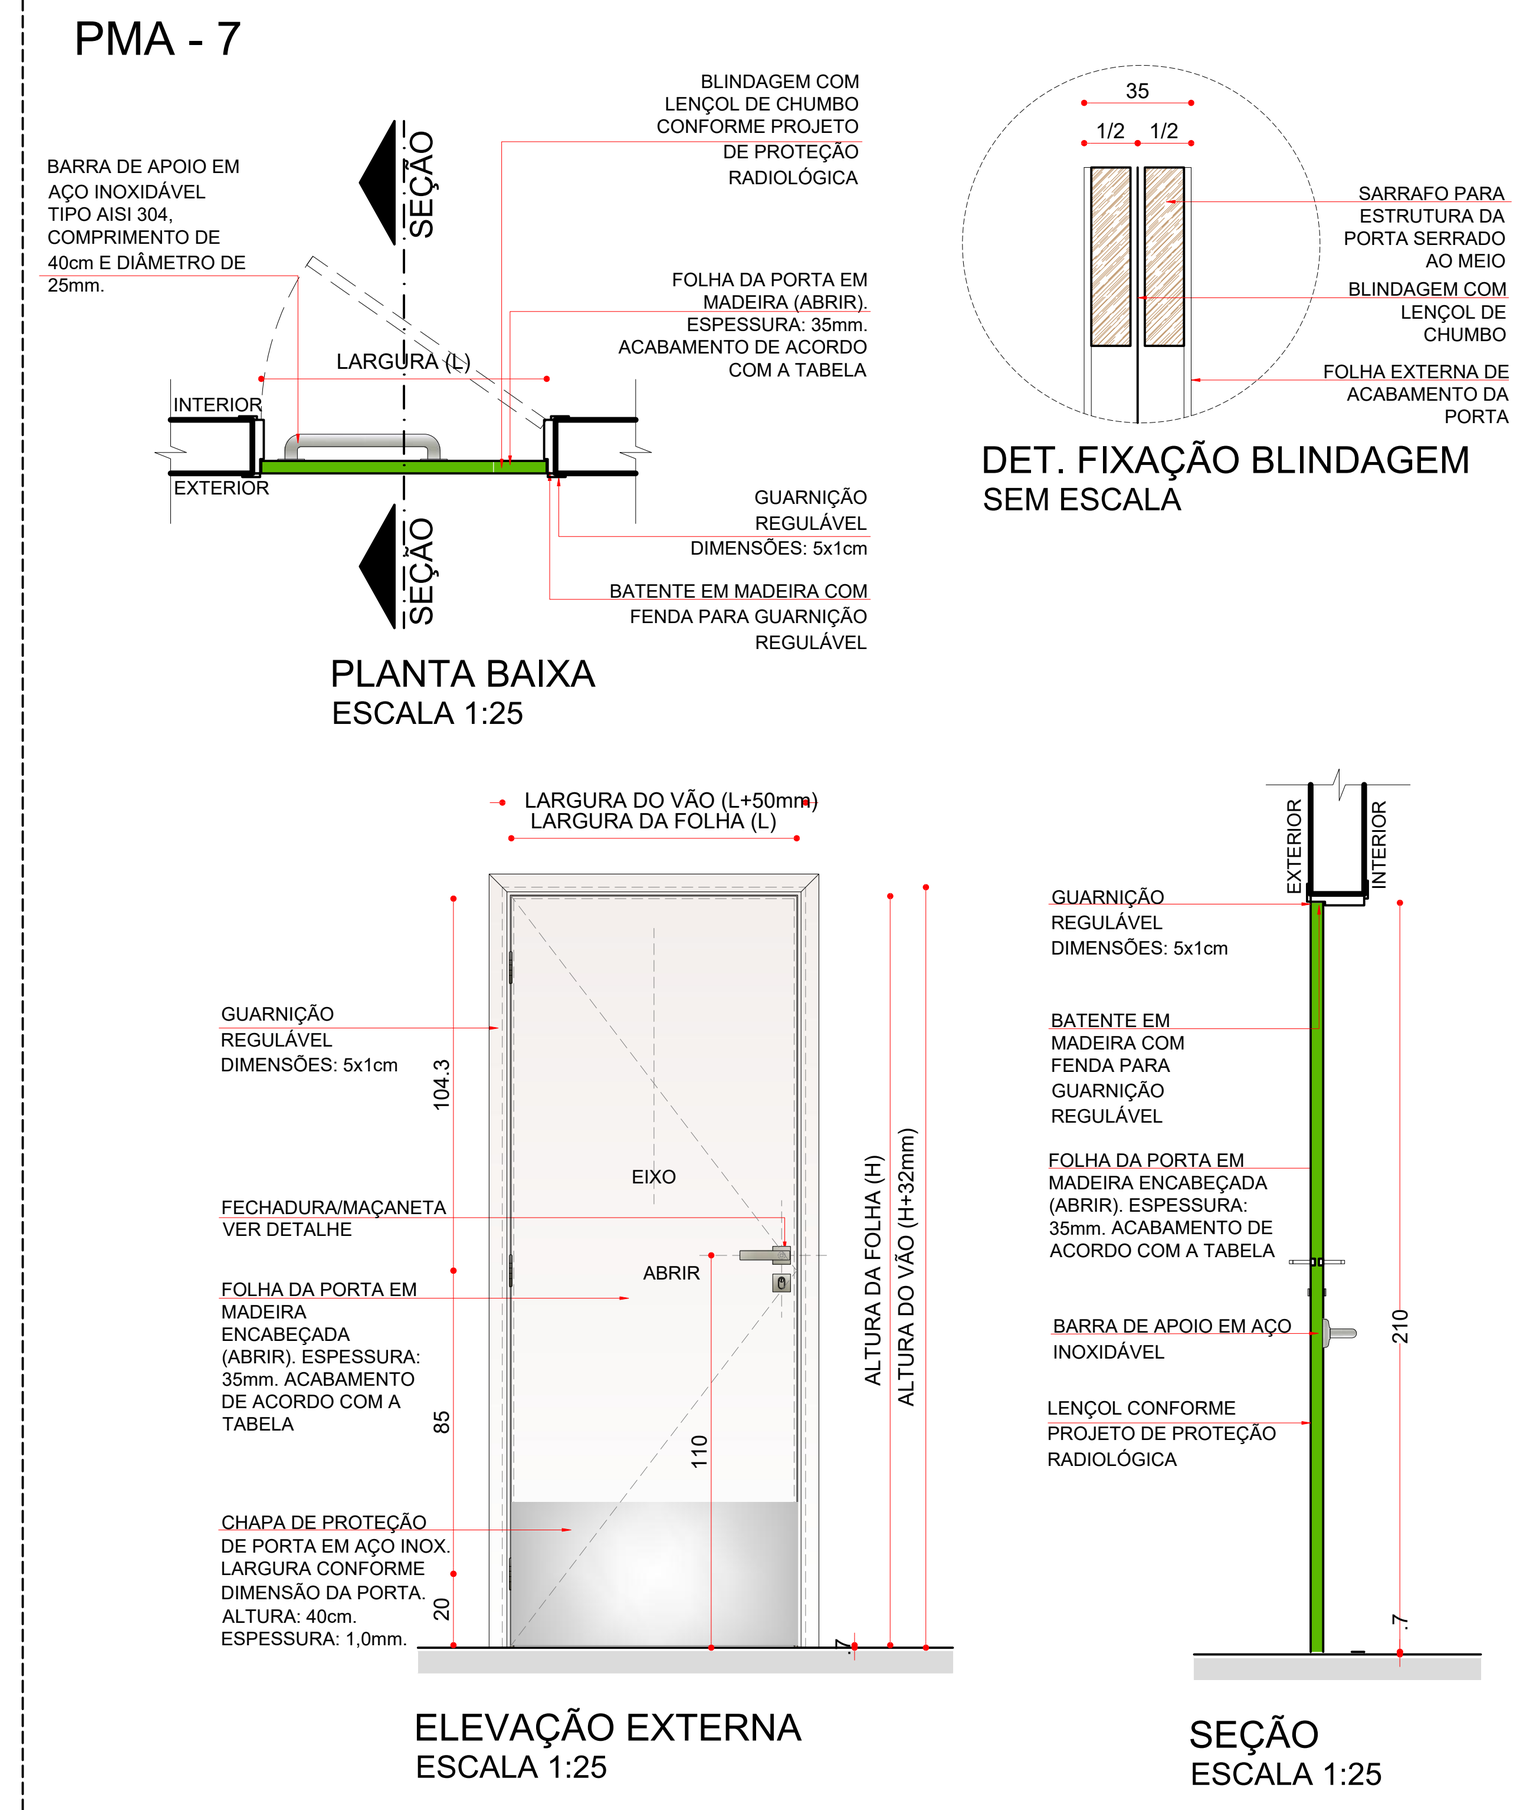

PM	PORTA DE ABRIR COM 1 FOLHA EM MADEIRA COM VISOR E PROTEÇÃO RADIOLÓGICA				
CÓDIGO	LARGURA (cm)	ALTURA (cm)	ÁREA(m²)	ACABAMENTO	QUANTID.
PMA7	90	210	1,89	PINTURA ESMALTE ACETINADO, DUAS DEMÃOS, COR CINZA CLARO	01

Observações:
- A instalação da fechadura na folha da porta deverá ser de acordo com o fabricante.


PA - 1/2

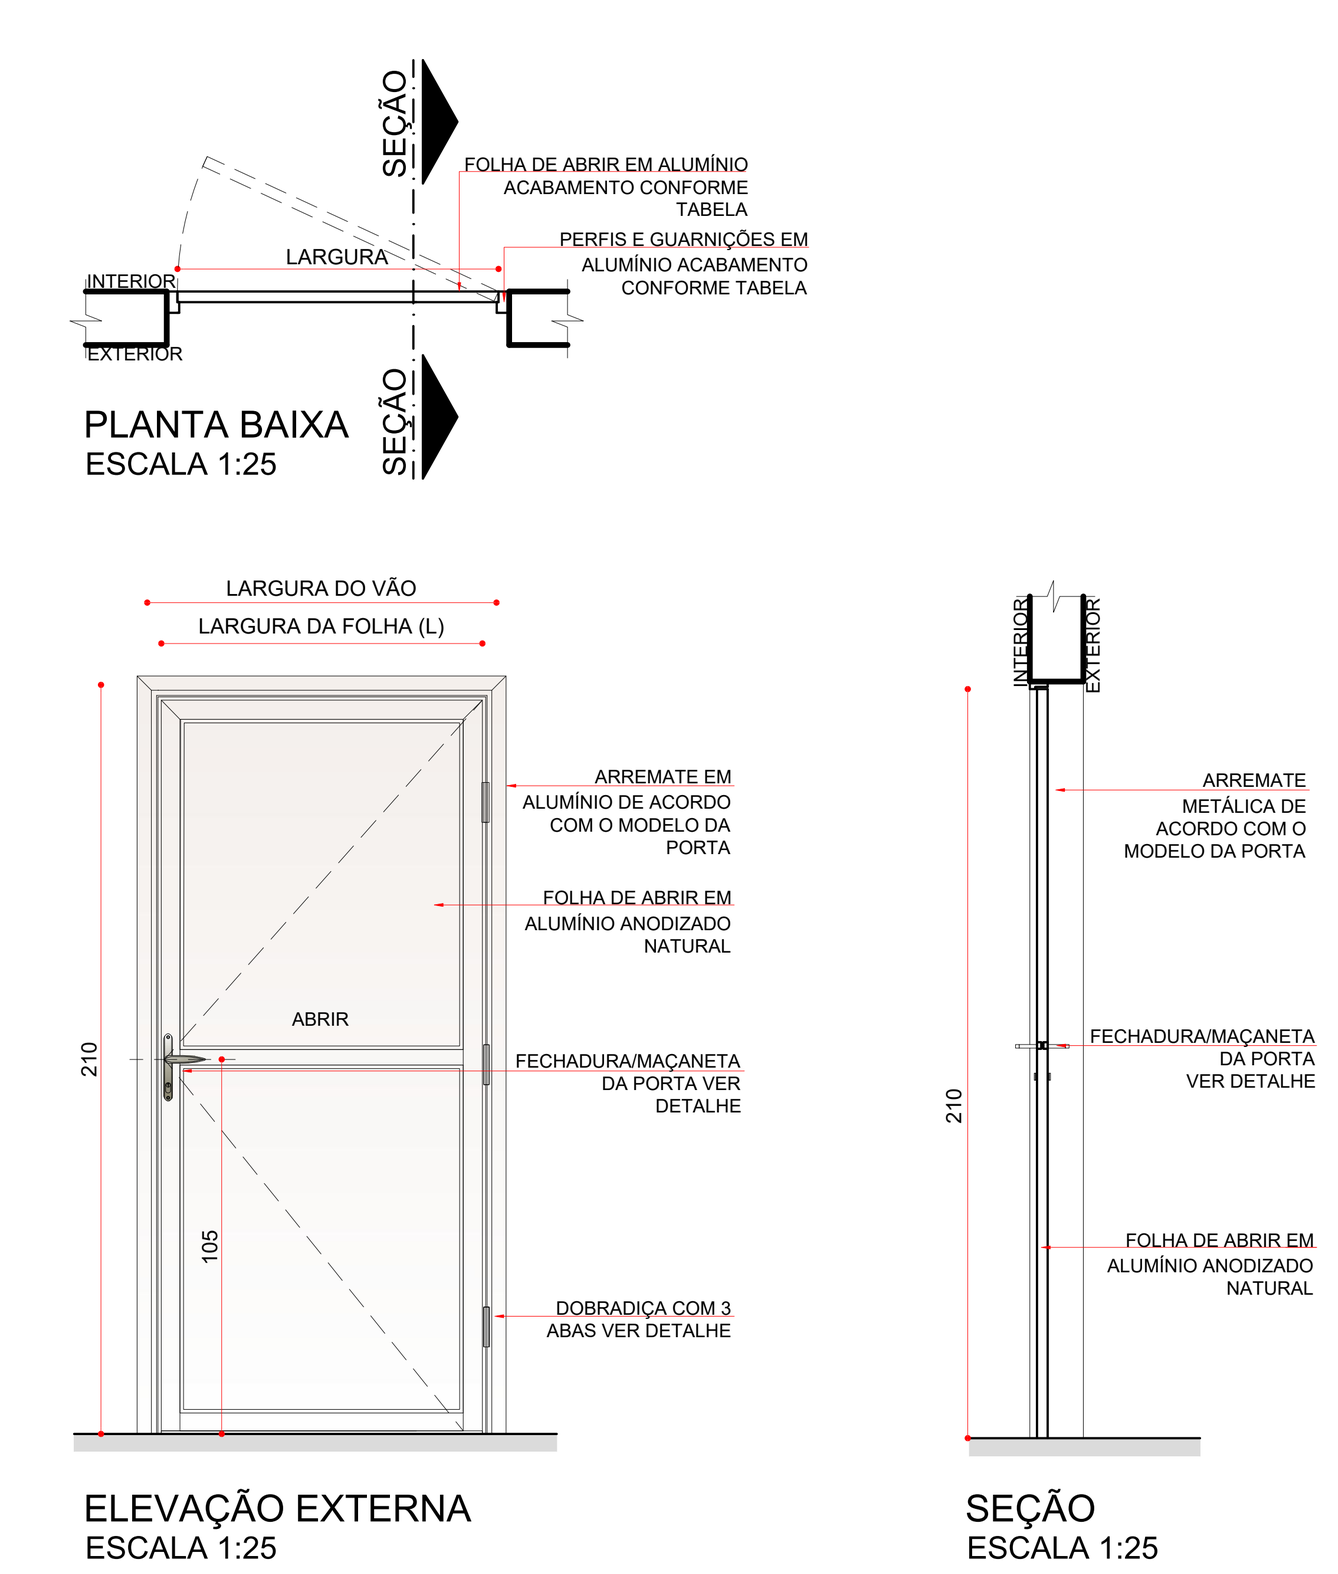

PA	PORTA DE ABRIR COM 1 FOLHA EM ALUMÍNIO ADONIZ. NATURAL				
CÓDIGO	LARGURA (cm)	ALTURA (cm)	ÁREA(m²)	ACABAMENTO	QUANTID.
PA1	80	210	1,68	ALUMÍNIO ANODIZADO NATURAL	01
PA2	120	210	2,52		01

Observações:
- A instalação da fechadura na folha da porta deverá ser de acordo com o fabricante.


PA - 3/4

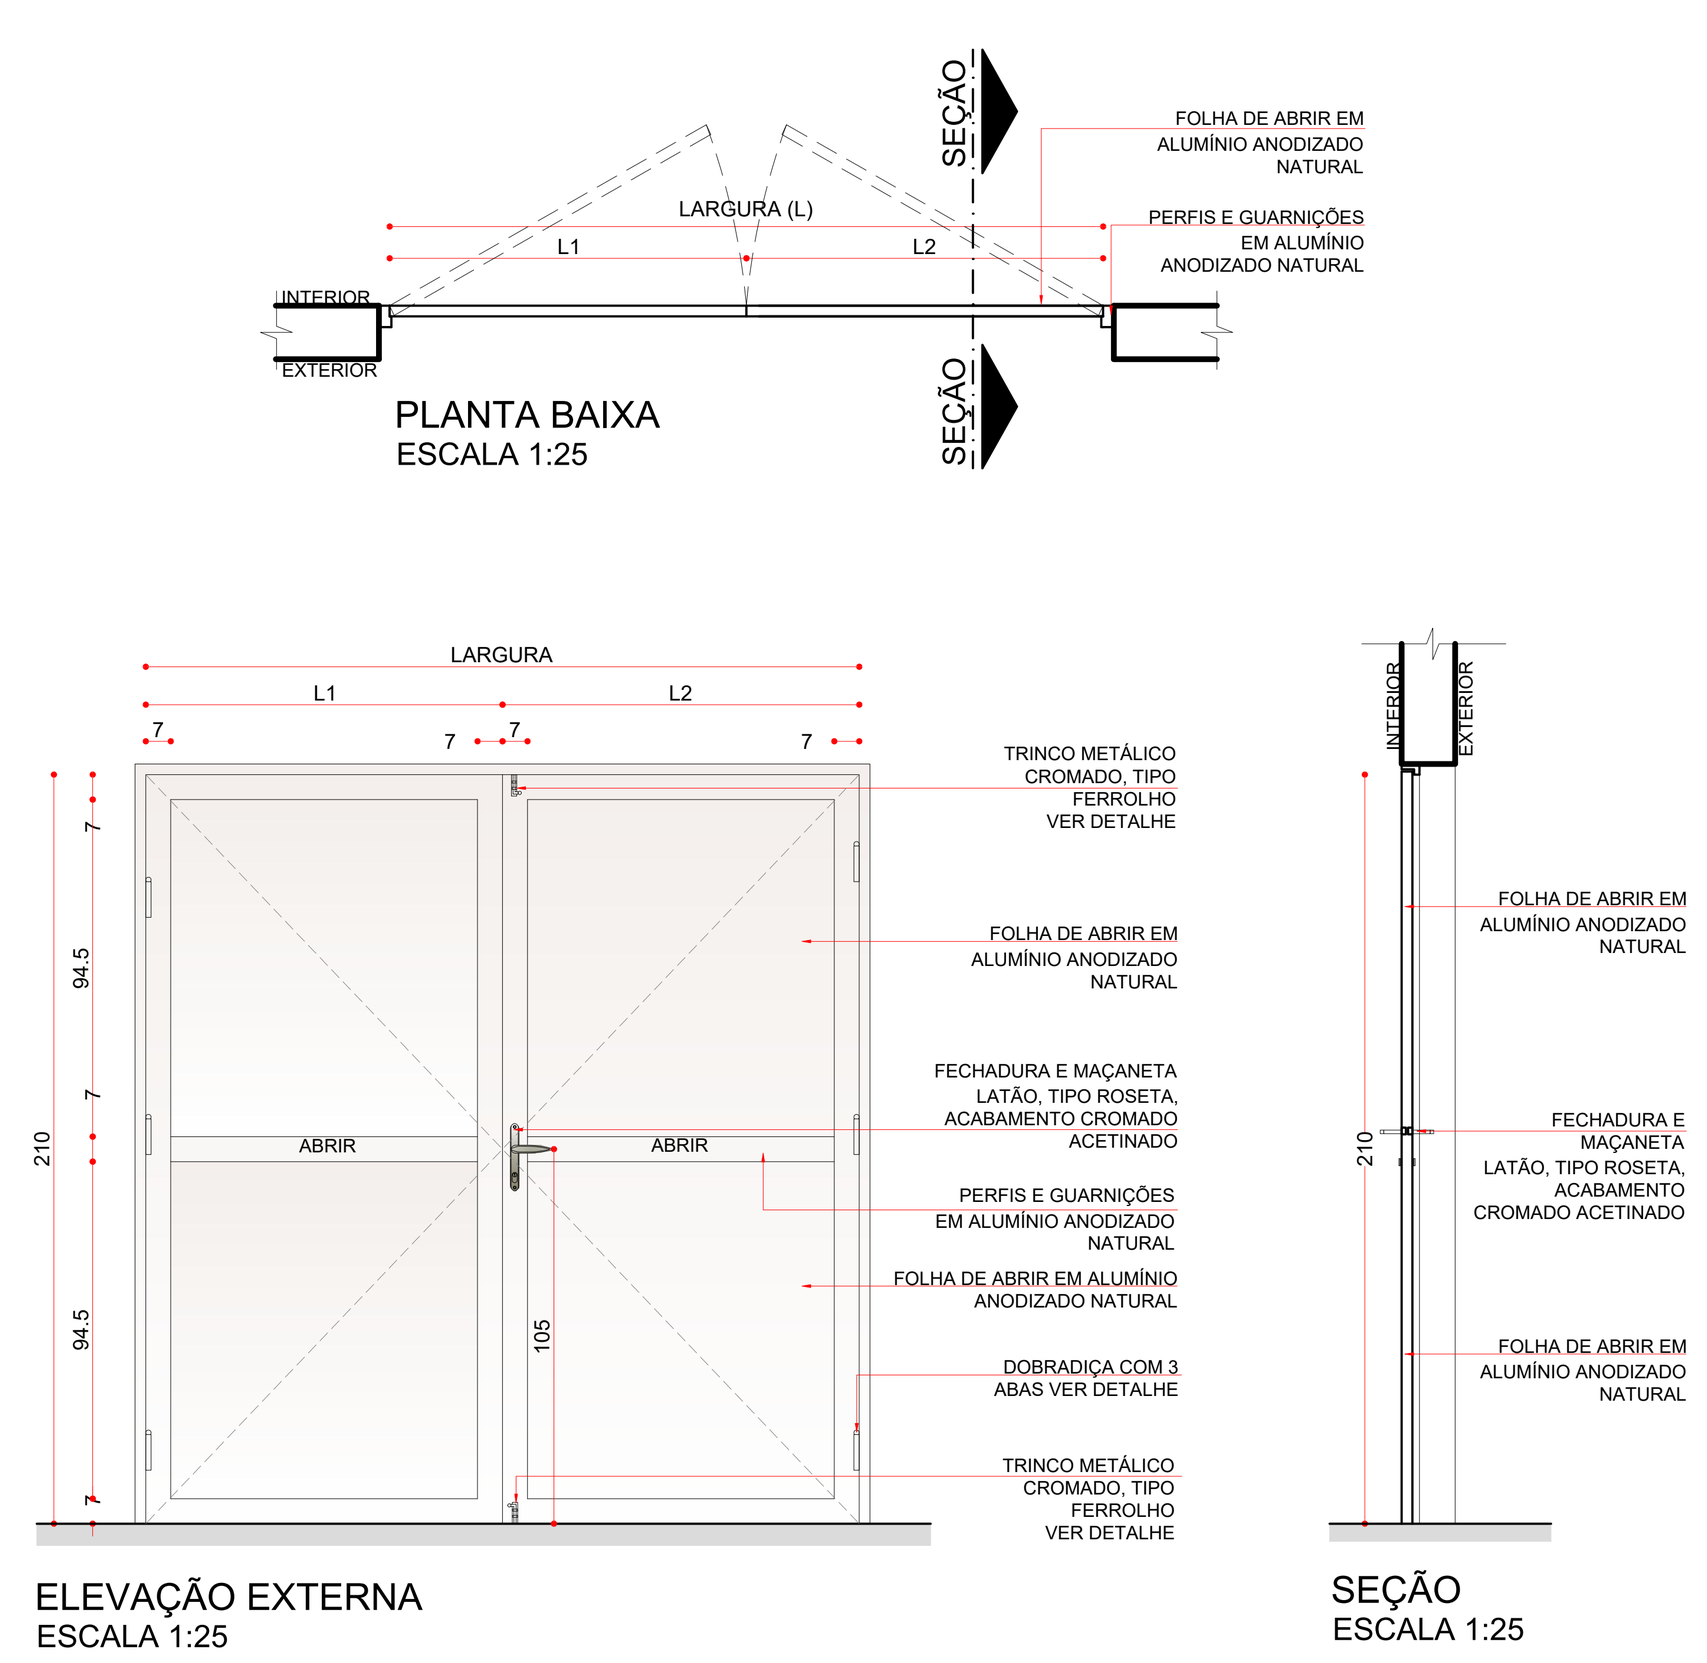

PA	PORTA DE ABRIR COM 2 FOLHAS EM ALUMÍNIO ADON. NATURAL				
CÓDIGO	LARGURA (cm)	ALTURA (cm)	ÁREA(m²)	ACABAMENTO	QUANTID.
PA3	150	210	3,15	ALUMÍNIO ANODIZADO NATURAL	03
PA4	180	210	3,78		02

Observações:
- A instalação da fechadura na folha da porta deverá ser de acordo com o fabricante.


PF - 1

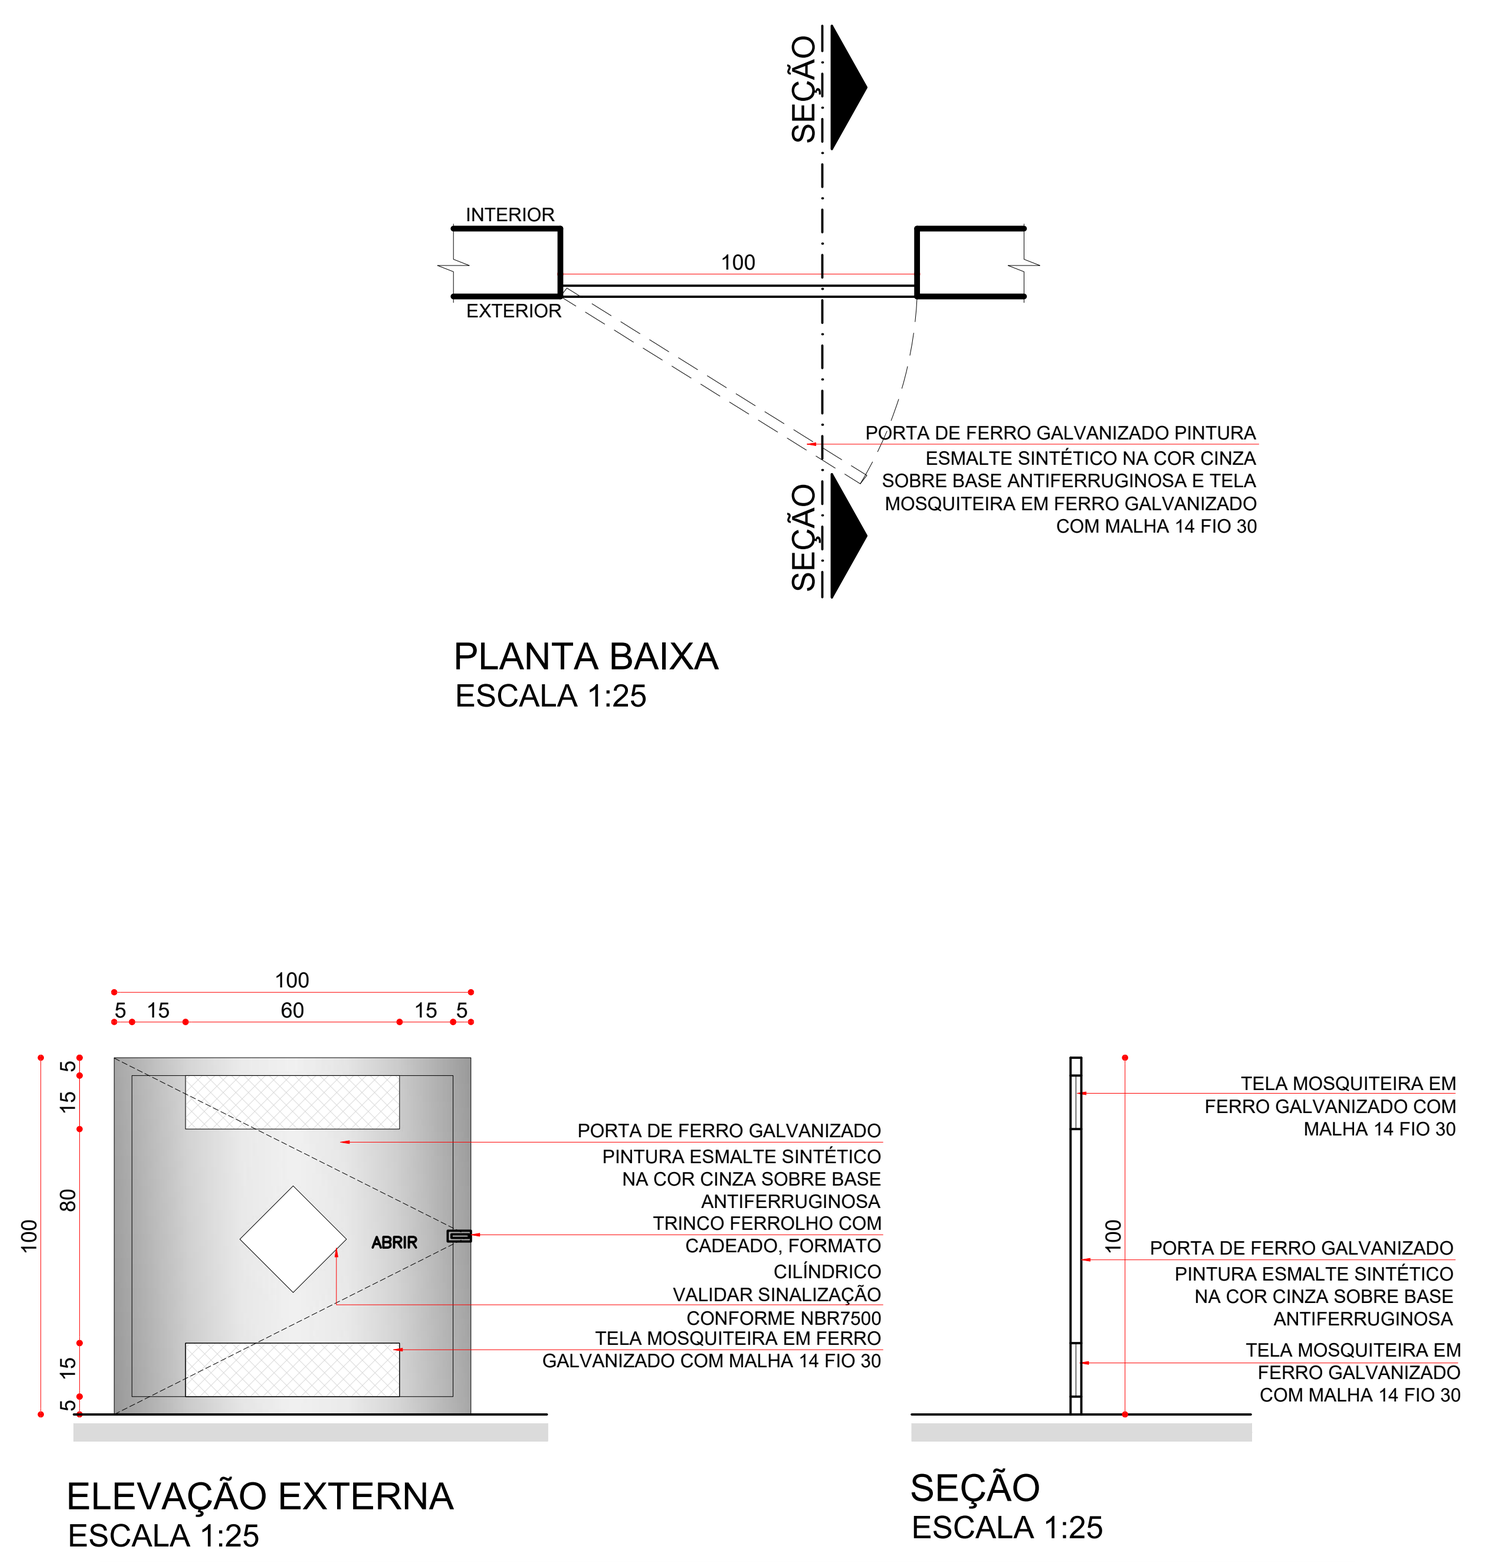

PF	PORTA DE ABRIR COM 1 FOLHA EM FERRO GALVANIZADO COM TELA MOSQUITEIRA				
CÓDIGO	LARGURA (cm)	ALTURA (cm)	ÁREA(m²)	ACABAMENTO	QUANTID.
PF1	100	100	1,00	FERRO GALVANIZADO COM PINTURA ESMALTE SINTÉTICO NA COR CINZA SOBRE BASE ANTIFFERUGINOSA COM TELA MOSQUITEIRA EM FERRO GALVANIZADO	02

Observações:
- Aplicar fundo preparador anticorrosivo nas peças.
- A instalação do trinco na folha da porta deverá ser de acordo com o fabricante.


PF - 2/3

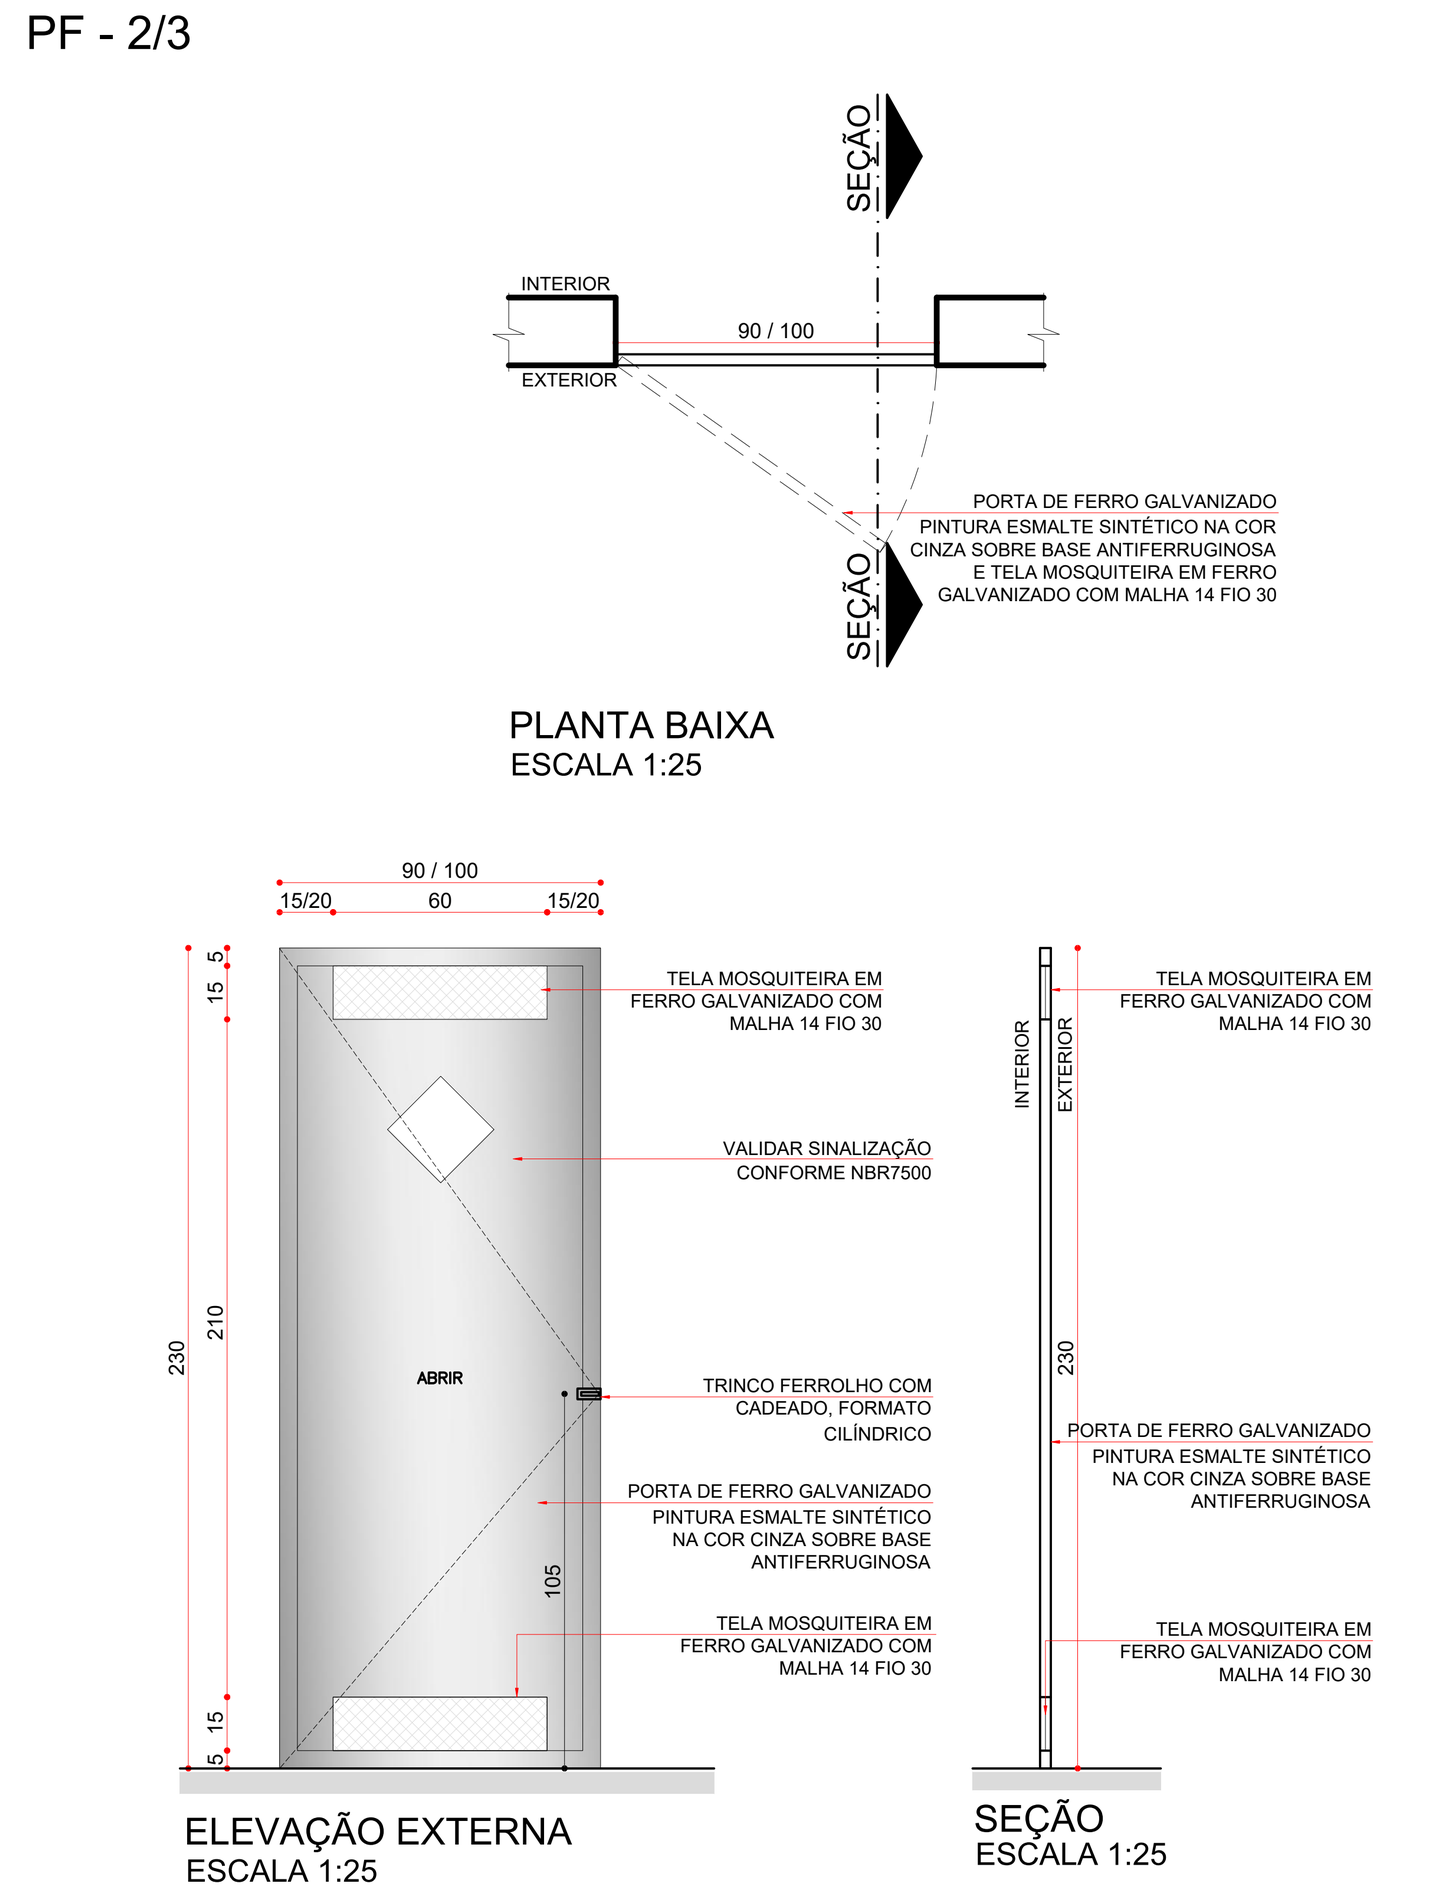

PF	PORTA DE ABRIR COM 1 FOLHA EM FERRO GALVANIZADO COM TELA MOSQUITEIRA				
CÓDIGO	LARGURA (cm)	ALTURA (cm)	ÁREA(m²)	ACABAMENTO	QUANTID.
PF2	100	230	2,10	FERRO GALVANIZADO COM PINTURA ESMALTE SINTÉTICO NA COR CINZA SOBRE BASE ANTIFFERUGINOSA COM TELA MOSQUITEIRA EM FERRO GALVANIZADO	01
PF3	90	230	2,10		

Observações:
- Aplicar fundo preparador anticorrosivo nas peças.
- A instalação do trinco na folha da porta deverá ser de acordo com o fabricante.

PF - 4

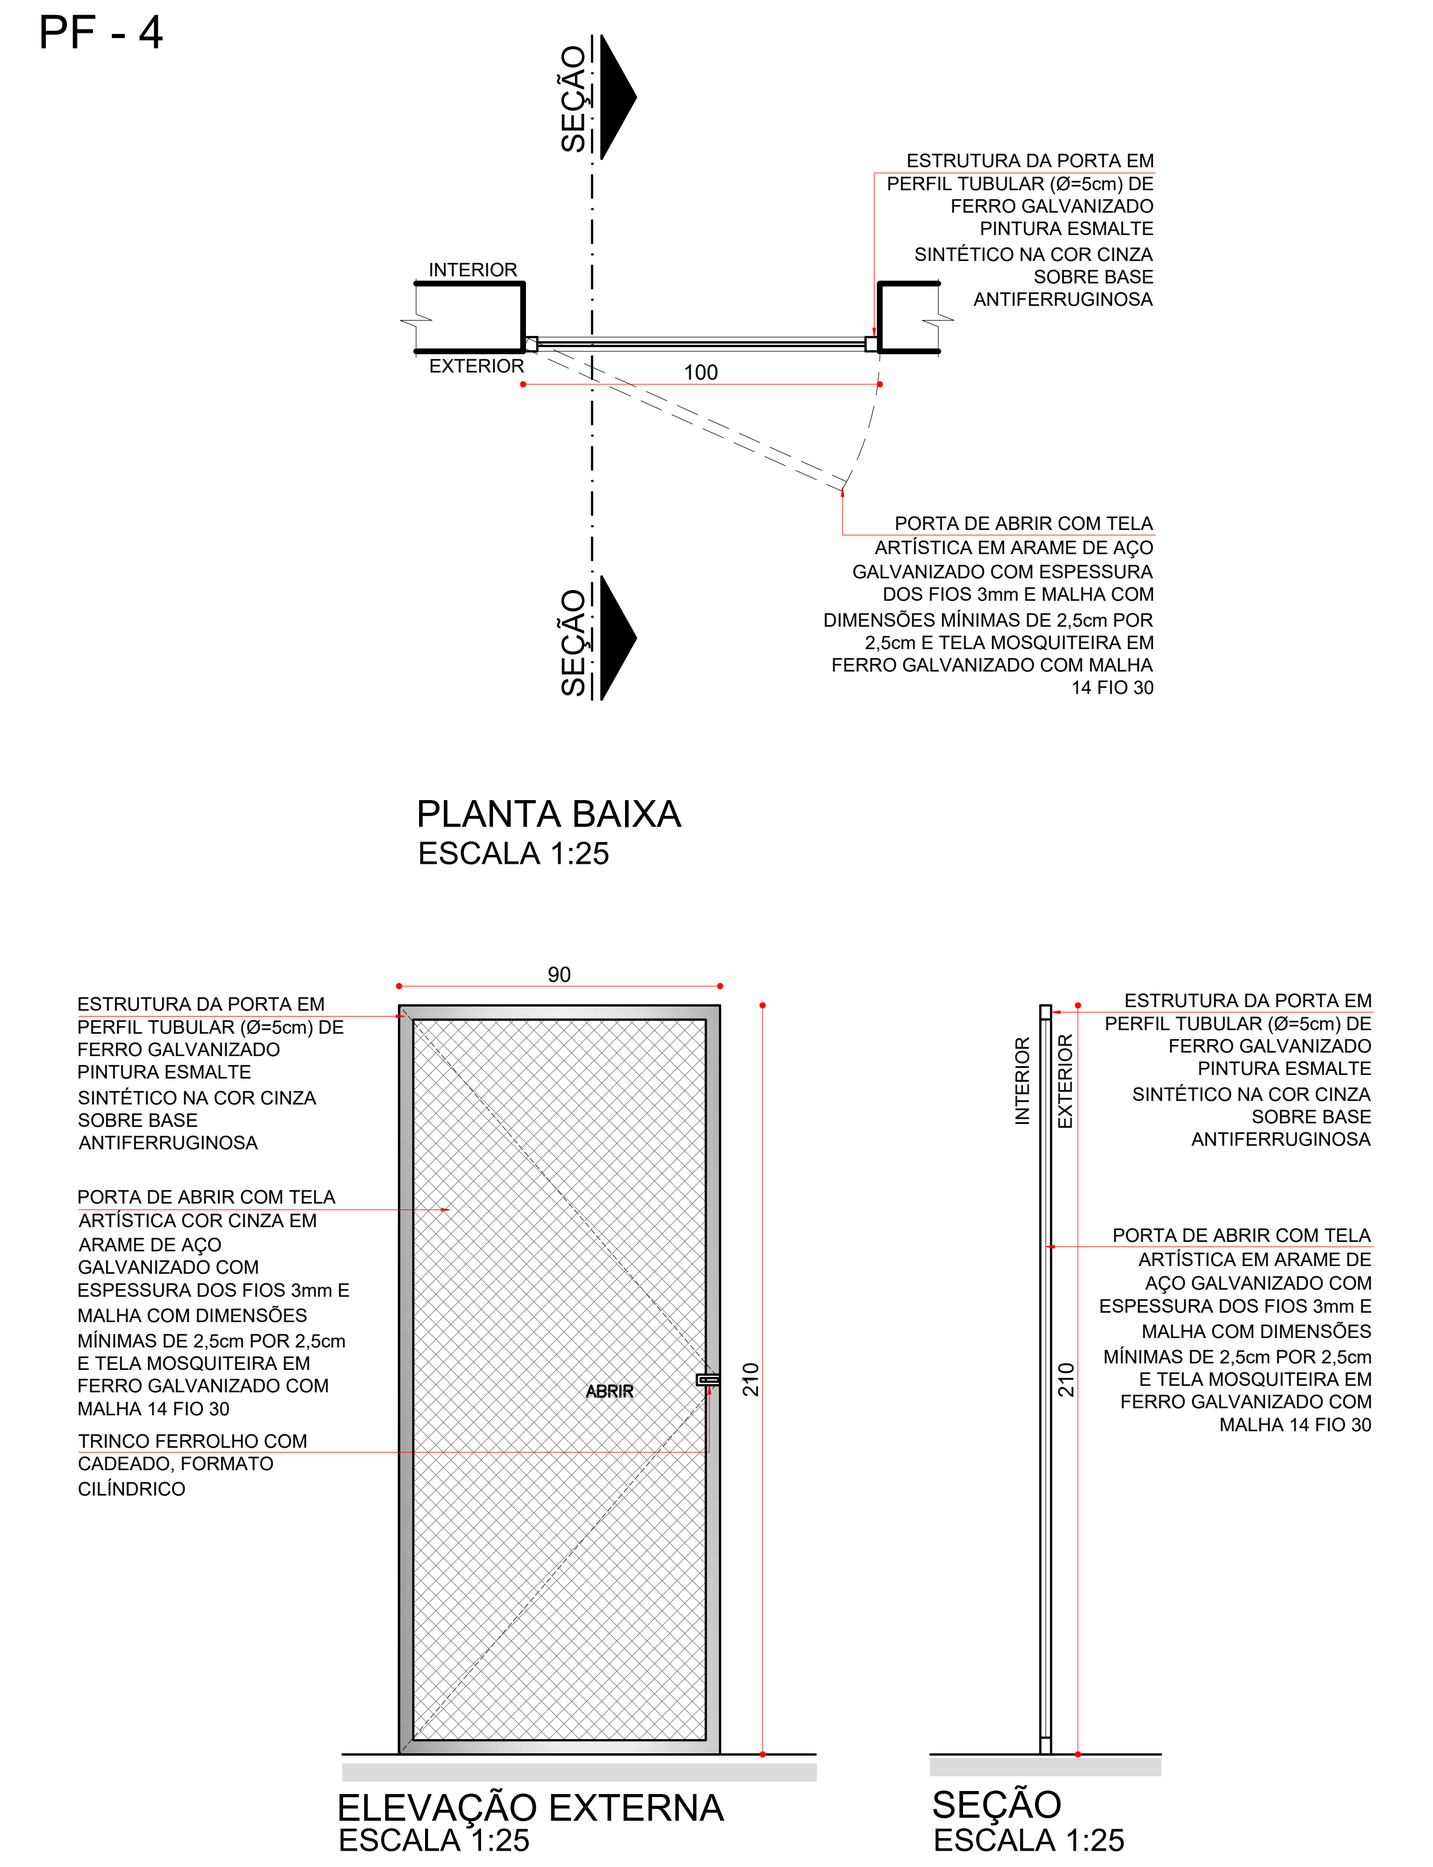

PF	PORTA DE ABRIR COM 1 FOLHA EM FERRO GALVANIZADO COM TELA ARTÍSTICA E TELA MOSQUITEIRA				
CÓDIGO	LARGURA (cm)	ALTURA (cm)	ÁREA(m²)	ACABAMENTO	QUANTID.
PF4	90	210	1,89	PERFIL FERRO GALVANIZADO COM PINTURA ESMALTE SINTÉTICO NA COR CINZA SOBRE BASE ANTIFFERUGINOSA E FECHAMENTO EM TELA ARTÍSTICA EM ARAME DE FERRO GALVANIZADO E TELA MOSQUITEIRA EM FERRO GALVANIZADO	02

Observações:
- Aplicar fundo preparador anticorrosivo nas peças.
- A instalação do trinco na folha da porta deverá ser de acordo com o fabricante.

OBS.: VERIFICAR A ESPESSURA DA PAREDE NO LOCAL ONDE A ESQUADRIA SERÁ INSTALADA CONFORME DETALHE DE PLANTA BAIXA E TIPO DE PAREDE.

LEGENDA DE CÓDIGOS DA ESQUADRIAS

AS DUAS PRIMEIRAS LETRAS INDICAM O TIPO DE ESQUADRIA (PORTA, JANELA, VISOR) EX: PORTA MADEIRA

PJ1

A TERCEIRA LETRA INDICA QUE A ESQUADRIA SERÁ ADAPTADA PARA ACESSO A PCD

NÚMERO DA ESQUADRIA

*: PORTA ADAPTADA PARA PNE COM CHAPA DE PROTEÇÃO E BARRA.

ESPECIFICAÇÃO DE ESQUADRIAS

CÓDIGO	NOMENCLATURA	LARGURA (CM)	ALTURA (CM)	ÁREA (M²)	PEITORIL (M)	TIPO	QUANT.
PM1	PORTA MADEIRA	80	210	1,68	-	ABRIR 1 FL.	23
PM2	PORTA MADEIRA	80	210	1,68	-	CORRER 1 FL.	03
PM3	PORTA MADEIRA	90	210	1,89	-	ABRIR 1 FL.	02
PMA3	PORTA MADEIRA ADAPTADA*	90	210	1,89	-	ABRIR 1 FL.	05
PM4	PORTA MADEIRA	90	210	1,89	-	CORRER 1 FL.	02
PMA4	PORTA MADEIRA ADAPTADA*	90	210	1,89	-	CORRER 1 FL.	01
PM5	PORTA MADEIRA	120	210	2,52	-	ABRIR 1 FL.	05
PM6	PORTA MADEIRA COM PROTEÇÃO RADIOLÓGICA	80x40	210	2,52	-	ABRIR 2 FL.	01
PMA7	PORTA MADEIRA COM PROTEÇÃO RADIOLÓGICA	90	210	1,89	-	ABRIR 1 FL.	01
PD1	PORTA DIVISÓRIA	70	165	1,15	0,15	ABRIR 1 FL.	04
PA1	PORTA ALUMÍNIO	80	210	1,68	-	ABRIR 1 FL.	01
PA2	PORTA ALUMÍNIO	120	210	2,52	-	ABRIR 1 FL.	01
PA3	PORTA ALUMÍNIO	150	210	3,15	-	ABRIR 2 FL.	03
PA4	PORTA ALUMÍNIO	180	210	3,78	-	ABRIR 2 FL.	02
PF1	PORTA FERRO	100	100	1,00	- / 1,10	ABRIR 1 FL.	02
PF2	PORTA FERRO	100	210	2,10	-	ABRIR 1 FL.	02
PF3	PORTA FERRO	90	210	1,89	-	ABRIR 1 FL.	01
PF4	PORTA FERRO COM TELA ARTÍSTICA	100	210	2,10	-	ABRIR 1 FL.	02
PF5	PORTA ALUMÍNIO COM TELA ARTÍSTICA	200	210	4,20	0,15	ABRIR 2 FL.	01
CV1	CONJUNTO DE VIDRO COM PORTA 80CM	1634	260	45,75	-	ABRIR 1 FL. /PROJETANTE	01
CV2	CONJUNTO DE VIDRO COM PORTA 150CM	794	260	19,46	-	ABRIR 2 FL. /PROJETANTE	01
CV3	CONJUNTO DE VIDRO COM PORTA 80CM	230	260	5,75	-	ABRIR 1 FL. /PROJETANTE	02
CV4	CONJUNTO DE VIDRO COM PORTA 80CM	333	210	6,99	-	CORRER 1 FL. /FIXA	01
JA1	JANELA DE ALUMÍNIO	100	60	0,60	170	CORRER	09
JA2	JANELA DE ALUMÍNIO	150	60	0,90	170	CORRER	10
JA3	JANELA DE ALUMÍNIO	200	60	1,20	170	CORRER	13
JA4	JANELA DE ALUMÍNIO	60	60	0,36	170	PROJETANTE	03
JA5	JANELA DE ALUMÍNIO	100	60	0,60	170	FIXA	07
JA6	JANELA DE ALUMÍNIO	200	60	1,20	170	FIXA	05
VP1	VISOR PLUMBÍFERO / CAIXILHO DE CHUMBO	50	30	0,15	140	FIXO	01
GA1	GUICHÊ ALUMÍNIO	80	120	0,96	110	ABRIR 2 FL.	10
PE1	PORTÃO METÁLICO	400	220	7,20	02	CORRER 1 FL. /AUTOMÁTICO	02

REV	DATA	CONTEÚDO	REV	DATA	CONTEÚDO
R00	01/04/2022	EMISSÃO INICIAL			
R01	11/04/2022	REVISÃO			
R02	05/02/2024	REVISÃO PARECER 012/2024			

PARANÁ GOVERNO DO ESTADO SECRETARIA DA SAÚDE

GOVERNO DO ESTADO DO PARANÁ
SECRETARIA DA SAÚDE
SESA
SETOR DE PROJETOS

PROPRIETÁRIO: SECRETARIA DE ESTADO DA SAÚDE - SESA P/ DIVERSOS MUNICÍPIOS
MUNICÍPIO: DIVERSOS
OBRA: PRONTO ATENDIMENTO MUNICIPAL - PROJETO PADRÃO
ESCRITÓRIO REGIONAL: DIVERSOS
LOCAL: DIVERSOS
TIPO: CONSTRUÇÃO DE EDIFICAÇÃO EM ALVENARIA PARA FINS DE SAÚDE
AUTOR DO PROJETO/ REGISTRO PROF.:
PROPRIETÁRIO: SECRETARIA DE ESTADO DA SAÚDE - SESA P/ DIVERSOS MUNICÍPIOS
PROPRIETÁRIO:
RESPONSÁVEL PELO EAS CONF. RT:
PROJETO: EXECUTIVO
REFERÊNCIA: DETALHAMENTO ESQUADRIAS

PROJETISTA
MEP - Arquitetura e Planejamento
RUA MILTON GAVETTI, 369 - JD. UNIVERSITÁRIO, LONDRINA/PR
TEL +55 (43) 3328-1020 / mep@meparquitetura.arq.br
COORDENADOR
CARLOS MARCHESI - ARQUITETO CAU PR A32642-9

DESENHO: MEP ARQUITETURA E PLANEJAMENTO
DATA: ABRIL / 2022
ESCALA DO DESENHO: INDICADA
ARQUIVO: ARQ_PE_PAM_DET_10.11.12.13_ESQ_R02

ARQ
10/16