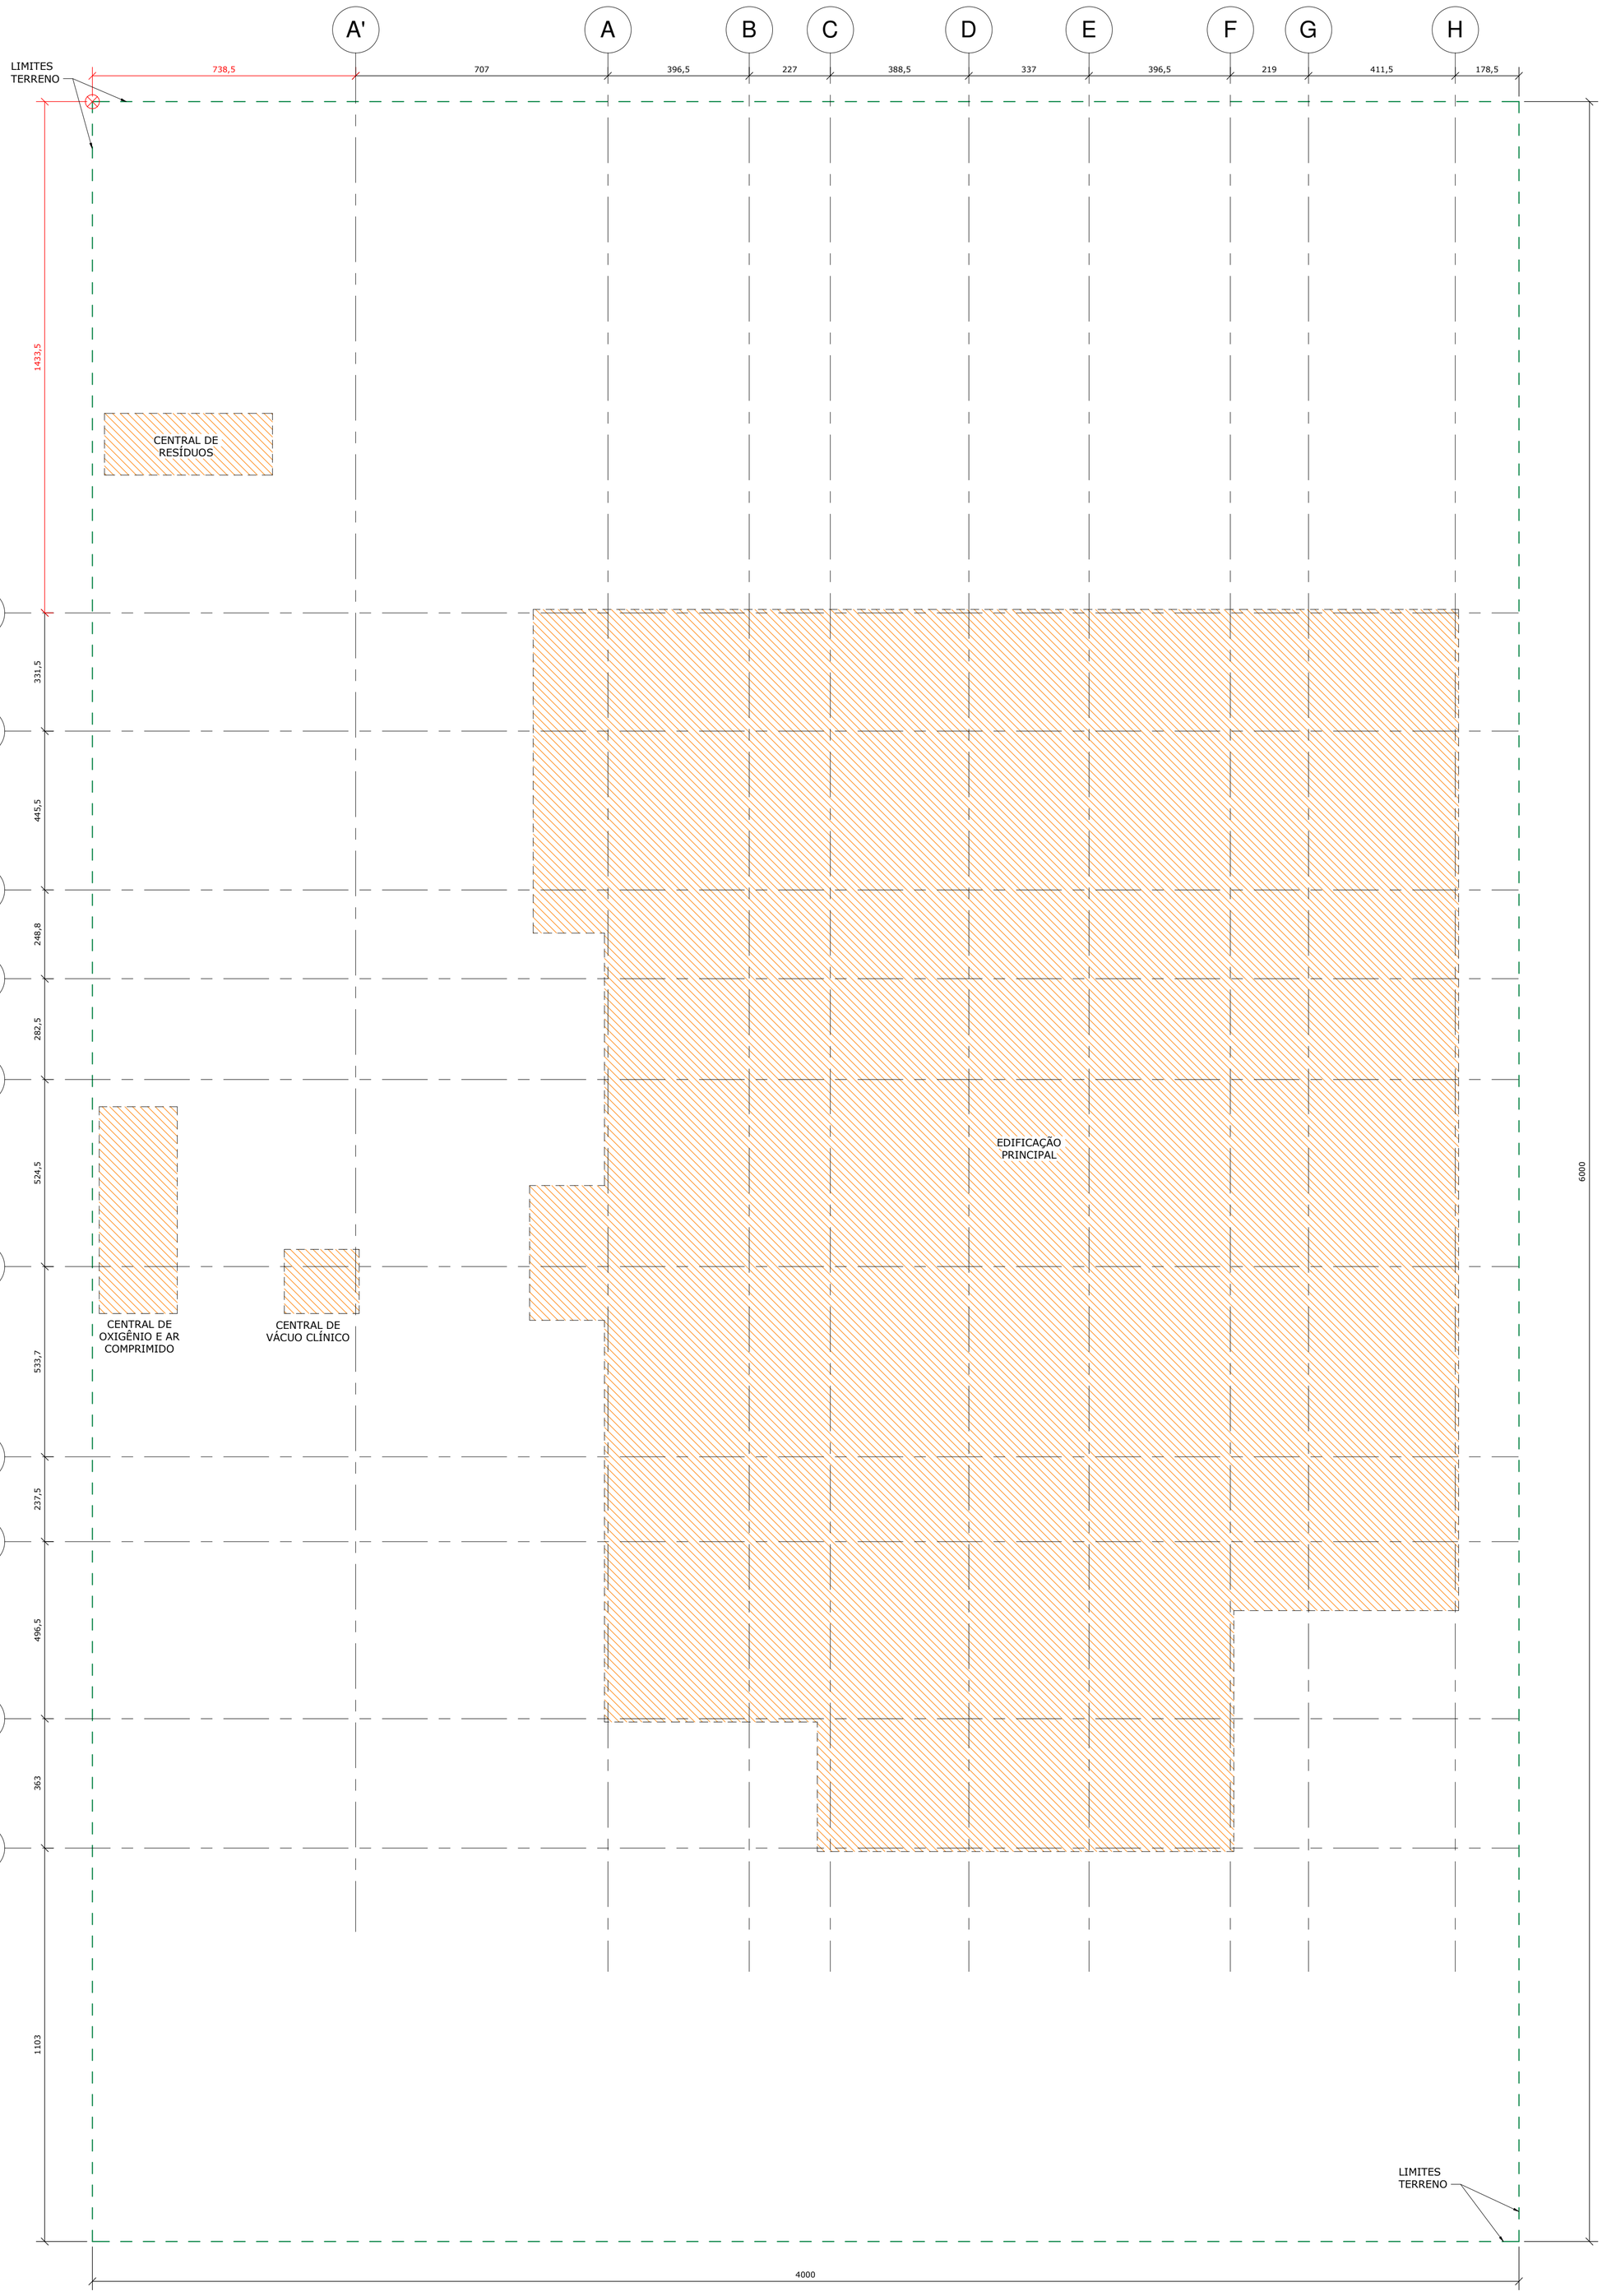


IMPLANTAÇÃO

ESCALA 1 : 100

NOTAS GERAIS

1. PROJETO PADRÃO A SER IMPLANTADO EM TERRENO MÍNIMO DE 40X60 METROS;
2. PROJETO PADRÃO IMPLANTADO EM TERRENO PLANO, SENDO RESPONSABILIDADE DO MUNICÍPIO AS ALTERAÇÕES NECESSÁRIAS PARA IMPLANTAÇÃO EM TERRENO PRÓPRIO.

REVISÕES

REVISÃO	DATA	ASSUNTO
R00	01/04/2022	EMISSÃO INICIAL
R01	18/04/2022	REVISÃO GERAL
R02	20/04/2022	REVISÃO CONFORME PARECER 063/2022

PARANÁ GOVERNO DO ESTADO
SECRETARIA DA SAÚDE

GOVERNO DO ESTADO DO PARANÁ
SECRETARIA DA SAÚDE
SESA
SETOR DE PROJETOS

PROPRIETÁRIO:
SECRETARIA DA SAÚDE DO PARANÁ - SESA

MUNICÍPIO:
DIVERSOS

OBRA:
PRONTO ATENDIMENTO MUNICIPAL - PROJETO PADRÃO

ESCRITÓRIO REGIONAL:
DIVERSOS

LOCAL:
DIVERSOS

THIAGO FERNANDO SEGA XAVIER:05663649999 Assinado de forma digital por THIAGO FERNANDO SEGA XAVIER:05663649999 Dados: 2022.06.15 14:53:36 -03'00'

TIPO:
CONSTRUÇÃO DE EDIFICAÇÃO EM ALVENARIA PARA FINS DE SAÚDE

AUTOR DO PROJETO/ REGISTRO PROF.: THIAGO XAVIER CREA PR-105125/D

PROJETO:
ESTRUTURAL - CONCRETO ARMADO

PROPRIETÁRIO: SECRETARIA DA SAÚDE DO PARANÁ - SESA

RESPONSÁVEL PELO MUNICÍPIO:

RESPONSÁVEL PELO EAS

REFERÊNCIA:
IMPLANTAÇÃO

PROJETISTA
MEP - Arquitetura e Planjeamento
RUA MILTON GAVETTI, 369 - JD. UNIVERSITÁRIO - LONDRINA/PR
TEL +55 (43) 3328-1020 / mep@meparquitetura.arq.br

COORDENADOR
CARLOS MARCHESI - ARQUITETO CAU/PR A32642-9

DESENHO: MEP ARQUITETURA E PLANEJAMENTO
DATA: 20/04/2022
ESCALA DO DESENHO: INDICADA
ARQUIVO: FUN_PE_PAM_001_R02

FUN 001