



MUNICÍPIO DE MANGUEIRINHA

ESTADO DO PARANÁ

Ofício n.º 485/2020 – Procuradoria

Manguinhos, 18 de agosto de 2020.

Excelentíssimo Senhor

ISAIAS TRAMBULAK

Presidente da Câmara Municipal de Vereadores
Manguinhos-PR.

O Executivo Municipal, através do Procurador Geral, que ao final subscreve, vem através do presente, APRESENTAR Memorial Descritivo e Planta Topográfica atualizados, e históricos de vidas dos homenageados, referente ao Projeto de Lei n.º 023/2020, a fim de instruir o mesmo.

Contando com o apoio do Legislativo, antecipamos agradecimentos.

Respeitosamente,

ALISON RODRIGO TARTARE

Procurador Geral do Município de Manguinhos
Matrícula 194387


Recebi em 18.08.20
Assinatura

CÂMARA MUNICIPAL DE MANGUEIRINHA

Recebido em: 18/08/20 às 17:51 min.

Assinatura

Câmara De Manguinhos
PROTOCOLO

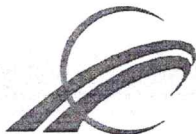

FRANMAR ENGENHARIA

28.103.153/0001-83

A.A. SANTOS DELLA VECCHIA ENGENHARIA - ME
Rua Visconde de Guarapuava, nº 151, Sala 02-B, Centro
Tel: (46) 3243-1683 / 99971-0889
CEP: 85.540-000 Manguaçu - PR

PROJETOS E EXECUÇÃO
DE OBRAS DE
ENGENHARIA

MEMORIAL DESCRITIVO

Identificação do Imóvel

Denominação: Imóvel Urbano denominado Campina Bela, localizado no Loteamento Parque Industrial III

Área: 290.400,00m² ou 12,00 Alq. Paulistas

Local: Campina Bela - Município e Comarca de Manguaçu
Estado do Paraná.

Proprietário: Prefeitura Municipal de Manguaçu

Matrícula 10.486

Localização do Imóvel

O imóvel localiza-se de frente com a Rodovia PR - 459. Coordenada plano retangular relativa, Sistema UTM, Datum – Sirgas, **OPP N= 7131976,548m e E = 380949,597m.**

Limites e Confrontações

Norte: Confronta com Parte do Imóvel Rural denominado Campina Bella, matrícula 1.581, medindo 101,96m, com Parte do Imóvel Rural denominado Campina Bella, matrícula 1.518, medindo 571,17m e com o Imóvel Rural denominado Boa Sorte, matrícula 7.308, medindo 36,63m;

Sul: Confronta com a Rodovia PR - 459, com as distâncias de 101,69m, 63,95m, 28,35m, 37,41m, 34,89m, 24,65m, 54,60m e 54,05m, com Parte do Imóvel Rural denominado Campina Bela, matrícula 132, com as distâncias de 97,21m, 73,69m, 16,15m e 59,58m;


Leste: Confronta com o Imóvel Rural denominado Campina Bela – Gleba 01, com as distâncias de 233,26m e 132,96m;

Oeste: Confronta com o Imóvel Rural denominado Campina Bela – Gleba 02, medindo 592,77mm.

Descrição de Perímetro

Inicia-se a descrição deste perímetro no vértice **ponto 0=PP**, de coordenadas **N 7131976.548 m e E 380949.597 m**; deste, segue confrontando com Parte do Imóvel Rural denominado Campina Bella, matrícula 1.581; com os seguintes azimutes e distâncias: 140°48'45" e 101.96 m até o vértice **ponto 1**, de coordenadas **N 7131897.520 m e E 381014.022 m**; deste, segue confrontando com Parte do Imóvel Rural denominado Campina Bella, matrícula 1.518; com os seguintes azimutes e distâncias: 140°48'45" e 571.17 m até o vértice **ponto 2**, de coordenadas **N 7131454.820 m e E 381374.920 m**; deste, segue confrontando com Imóvel Rural denominado Boa Sorte, matrícula 7.308; com os seguintes azimutes e distâncias: 151°52'27" e 36.63 m até o vértice **ponto 3**, de coordenadas **N**

Recebi em 18.08.20
Assinatura

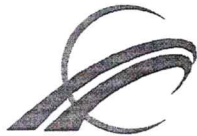

FRANMAR ENGENHARIA

28.103.153/0001-83

A.A. SANTOS DELLA VECCHIA ENGENHARIA - ME
Rua Visconde de Guarapuava, nº 151, Sala 02-B, Centro
Tel: (46) 3243-1683 / 99971-0889
CEP: 85.540-000 Mangueirinha - PR

PROJETOS E EXECUÇÃO
DE OBRAS DE
ENGENHARIA

7131422.517 m e E 381392.187 m; deste, segue confrontando com Imóvel Rural denominado Campina Bela - Gleba 01; com os seguintes azimutes e distâncias: 269°13'06"


e 233.26 m até o vértice **ponto 4**, de coordenadas N 7131419.335 m e E 381158.951 m; com os seguintes azimutes e distâncias: 179°23'24" e 132.96 m até o vértice **ponto 5**, de coordenadas N 7131286.385 m e E 381160.367 m; deste, segue confrontando com Rodovia PR - 459; com os seguintes azimutes e distâncias: 276°01'04" e 101.69 m até o vértice **ponto 6**, de coordenadas N 7131297.046 m e E 381059.233 m; com os seguintes azimutes e distâncias: 276°22'39" e 63.95 m até o vértice **ponto 7**, de coordenadas N 7131304.149 m e E 380995.683 m; com os seguintes azimutes e distâncias: 278°48'40" e 28.35 m até o vértice **ponto 8**, de coordenadas N 7131308.492 m e E 380967.665 m; com os seguintes azimutes e distâncias: 283°05'30" e 37.41 m até o vértice **ponto 9**, de coordenadas N 7131316.967 m e E 380931.224 m; com os seguintes azimutes e distâncias: 288°39'27" e 34.89 m até o vértice **ponto 10**, de coordenadas N 7131328.130 m e E 380898.164 m; com os seguintes azimutes e distâncias: 292°24'28" e 24.65 m até o vértice **ponto 11**, de coordenadas N 7131337.527 m e E 380875.373 m; com os seguintes azimutes e distâncias: 294°15'47" e 54.60 m até o vértice **ponto 12**, de coordenadas N 7131359.965 m e E 380825.592 m; com os seguintes azimutes e distâncias: 294°24'09" e 54.05 m até o vértice **ponto 13**, de coordenadas N 7131382.295 m e E 380776.373 m; deste, segue confrontando com Parte do Imóvel Rural denominado Campina Bela, matrícula 132; com os seguintes azimutes e distâncias: 304°50'29" e 97.21 m até o vértice **ponto 14**, de coordenadas N 7131437.832 m e E 380696.588 m; com os seguintes azimutes e distâncias: 302°15'28" e 73.69 m até o vértice **ponto 15**, de coordenadas N 7131477.163 m e E 380634.271 m; com os seguintes azimutes e distâncias: 314°41'24" e 16.15 m até o vértice **ponto 16**, de coordenadas N 7131488.519 m e E 380622.792 m; com os seguintes azimutes e distâncias: 301°28'22" e 59.58 m até o vértice **ponto 17**, de coordenadas N 7131519.627 m e E 380571.974 m; deste, segue confrontando com Imóvel Rural denominado Campina Bela - Gleba 02; com os seguintes azimutes e distâncias: 39°34'20" e 592.77 m até o **ponto 0=PP**, vértice inicial da descrição deste perímetro. Todas as coordenadas aqui descritas estão georreferenciadas ao Sistema Geodésico Brasileiro, **Meridiano Central 51º WGr** e encontra-se representadas no Sistema UTM, tendo como datum o **SIRGAS-2000**. Todos os azimutes e distâncias, área e perímetro foram calculados no plano de projeção UTM.

Obs.:

A planta topográfica elucida o presente memorial descritivo, sendo parte integrante do mesmo.

Mangueirinha, 13 de Julho de 2020.

Engº Anderson Adriano S. Della Vecchia
CREA PR 140.981/D-PR

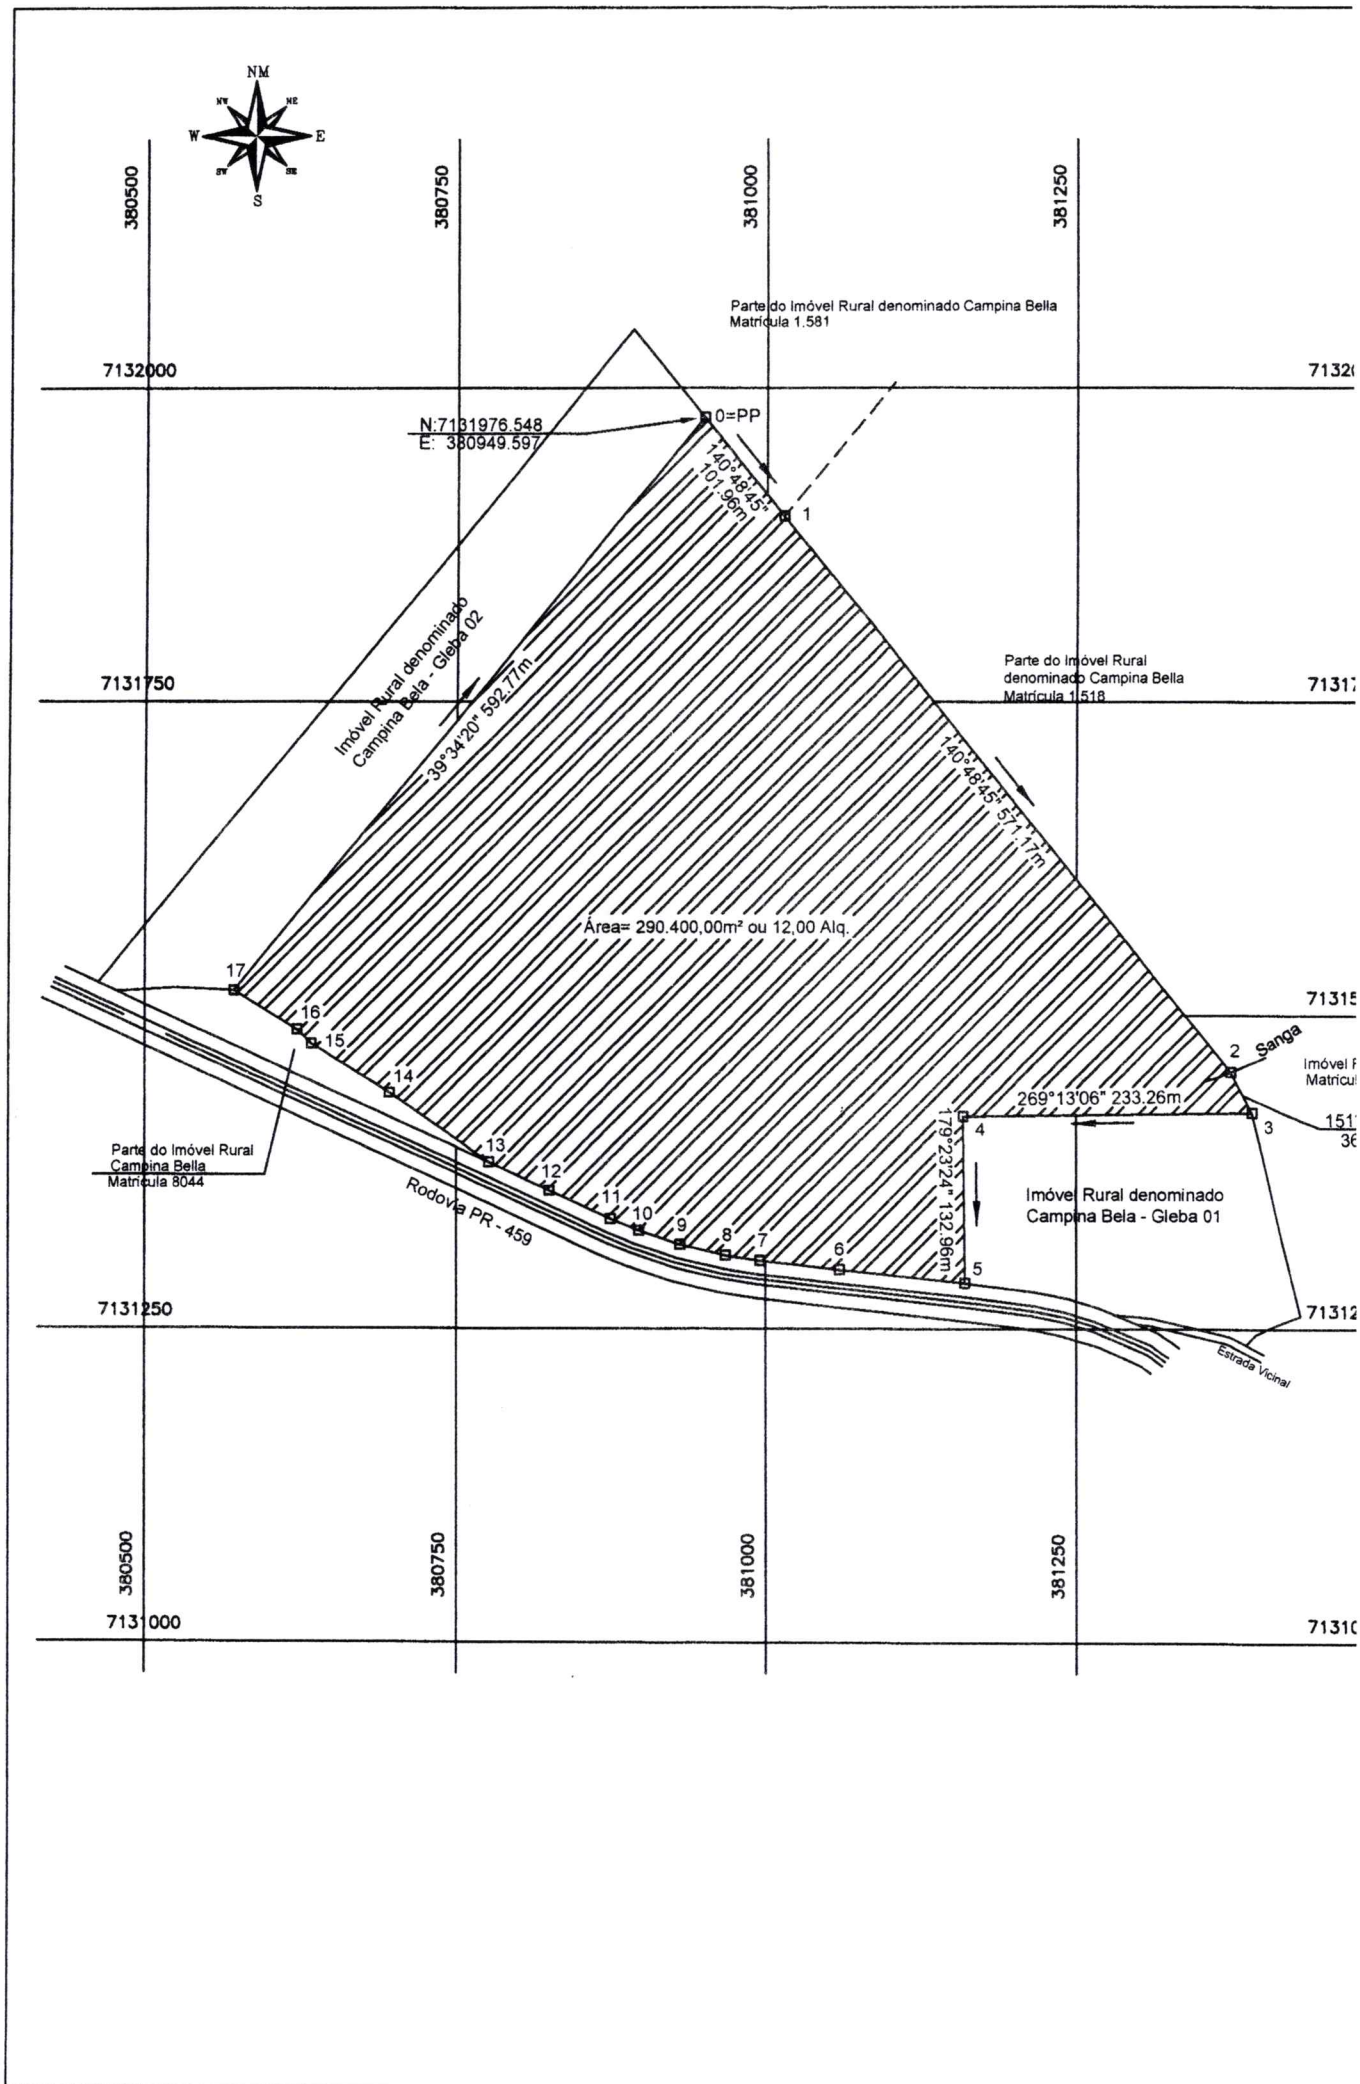

Vértice	Para	Azimute	Distância	Confrontante	Coord. Norte	Coord. Este
0=PP	1	140°48'45"	101.96	Parte do Imóvel Rural denominado Campina Bella, matrícula 1.581	7131976.548	380949.597
1	2	140°48'45"	571.17	Parte do Imóvel Rural denominado Campina Bella, matrícula 1.518	7131897.520	381014.022
2	3	151°52'27"	36.63	Imóvel Rural denominado Boa Sorte, matrícula 7.308	7131454.820	381374.920
3	4	269°13'06"	233.26	Imóvel Rural denominado Campina Bela - Gleba 01	7131422.517	381392.187
4	5	179°23'24"	132.96		7131419.335	381158.951
5	6	276°01'04"	101.69	Rodovia PR - 459	7131286.385	381160.367
6	7	276°22'39"	63.95		7131297.046	381059.233
7	8	278°48'40"	28.35		7131304.149	380995.683
8	9	283°05'30"	37.41		7131308.492	380967.665
9	10	288°39'27"	34.89		7131316.967	380931.224
10	11	292°24'28"	24.65		7131328.130	380898.164
11	12	294°15'47"	54.60		7131337.527	380875.373
12	13	294°24'09"	54.05		7131359.965	380825.592
13	14	304°50'29"	97.21	Parte do Imóvel Rural denominado Campina Bela, matrícula 132	7131382.295	380776.373
14	15	302°15'28"	73.69		7131437.832	380696.588
15	16	314°41'24"	16.15		7131477.163	380634.271
16	17	301°28'22"	59.58		7131488.519	380622.792
17	0=PP	39°34'20"	592.77		7131519.627	380571.974



28.103.153/0001-83
A.A. SANTOS DELLA VECHIA ENGENHARIA - ME
Rua Visconde de Guarapuava, nº151, Sala 02-B, Centro
Tel (46) 3243-1883 / 99971-0889
CEP 85 540-000 Mangueirinha - PR

FRANMAR ENGENHARIA

PROJETOS E EXECUÇÃO
DE OBRAS DE
ENGENHARIA

PROPRIETARIO: PREFEITURA MUNICIPAL DE MANGUEIRINHA

IMÓVEL: IMÓVEL URBANO DENOMINADO CAMPINA BELA, LOCALIZADO NO LOTEAMENTO PARQUE INDUSTRIAL III

Denominação:

PLANTA TOPOGRÁFICA

Levantamento:
ANDERSON

Matrícula:
10.488

Escala:
1/6000

Área:
290.400,00m²

Data:
JULHO/2020

Prancha:
ÚNICA

Cálculo:
ANDERSON

Arquivo Digital:
Z/PM.MANG./2018/PARQUEINDUSTRIAL3/DESMEMBRAMENTO

Local:
CAMPINA BELA

Município:
MANGUEIRINHA-PR

Desenho:
JAQUELINE

RESPONSÁVEL TÉCNICO:

ENGº ANDERSON ADRIANO SANTOS DELLA VECHIA
CREA 140.981/D - PR

HISTÓRICO DE VIDA FRANCISCO SICKA

Francisco Sicka, nascido em Matos Costa interior de Porto União-SC, no dia 29/01/1933, filho de Carlos Guilherme Sicka e Antonia Pindiuk Sicka. Descendente de família humilde e pobre, iniciou muito cedo sua jornada de trabalho, onde seu forte era atuar como carpinteiro e serrador nas serrarias de Matos Costas e Caçador-SC.

Aos 18 anos, cumpriu com dever cívico, onde foi chamado para servir como militar no quartel de Foz do Iguaçu, ficando lá por um período de um ano e meio, após esse período retorna para sua cidade natal, prosseguindo nos trabalhos de serraria.

Em 11 de abril de 1959 casou-se com Irene Biscoski Sicka na cidade de Caçador. No ano seguinte, no mês de abril de 1960, conheceu o senhor Buzini (Sócio majoritário da madeireira Santo Augustinho), o qual fez a oferta de vir gerenciar a então conhecida como Serraria dos Bonattos, situada às margens do Rio Vila Nova em Manguueirinha-PR, aceitando assim a oferta, no mês de maio mudou-se com sua esposa para esta cidade, o qual ali constituíram família, composta por 6 filhos, destes, 2 faleceram enquanto ainda criança.

Francisco residiu por um período de 12 anos, na cidade de Manguueirinha, construindo ali grandes amizades, atuando junto a sociedade, participando de organizações, conselhos e associações, prestou serviço até mesmo como delegado da cidade por um período de 60 dias.

Em fevereiro de 1972 foi transferido pela mesma firma para gerenciar a Fábrica de Pasta de Celulose na comunidade de Butiá - Coronel Domingos Soares, mudando completamente sua rotina profissional, alterando seu ramo de trabalho. Atuou na Fábrica de Pasta por mais de 20 anos, desenvolvendo ali um legado inesquecível para a comunidade e trabalhadores envolvidos, lembrado até o presente momento por sua responsabilidade e dedicação, bem como auxílio prestado às famílias do local.

No ano de 1992 encerrou sua carreira profissional, com a tão almejada aposentadoria. Após esta, adquiriu seu terreno próprio na localidade, construindo sua residência e permanecendo ali até seu falecimento, ocorrido na data de 01 de outubro de 2014.

Francisco Sicka, deixou esposa, 4 filhos, 8 netos, 5 bisnetos, sendo um exemplo de pessoa a ser seguido por seus familiares e amigos, em ambas as cidades onde residiu e trabalhou, como modelo de um homem trabalhador e honesto, comprometido com a empresa e com a sociedade, uma pessoa íntegra, de pulso firme, com perfil administrativo e humanitário, sempre servindo e auxiliando a quem necessitava.

Histórico de vida de Marlene Bado Loro

Marlene Bado Loro, Gaúcha nascida na cidade de Três de Maio, veio para Mangueirinha em novembro de 1981. Com seus 36 anos de vida, já casada e com dois filhos, a quem criou e deu muito amor, fazia uma comida de dar inveja a qualquer um.

Além de cuidar muito bem de sua casa, era agricultora, e juntamente com seu Marido cultivava sua terra de forma que contribuía com o seu sustento e o de sua família.

Mãe, dona de casa e agricultora são algumas de suas inúmeras definições, e nas horas vagas que encontrava, estava sempre disposta a ajudar a sua comunidade e a participar ativamente dos eventos da cidade.