



Câmara Municipal de Manguoeirinha

CNPJ 77.780.120/0001-83

PROJETO DE LEI N.º 25/2024 - EXECUTIVO

Ementa: Cria e denomina os Centros Municipais de Educação Infantil – CMEI's Criança Feliz e CMEI Anjo da Guarda, no Município de Manguoeirinha, Estado do Paraná.

Baixado para a Comissão

() Justiça e Redação

() Orçamento e Finanças

() Políticas Públicas

Parecer Técnico

() Jurídico

() Contábil

Manguoeirinha ____/____/____

Responsável: _____

VOTAÇÃO

() Aprovado () Rejeitado

Em _____ votação por _____

Plenário Vereador Cristhiano Barbosa Serpa, em ____/____/____

Presidente:

Secretário:

VOTAÇÃO

() Aprovado () Rejeitado

Em _____ votação por _____

Plenário Vereador Cristhiano Barbosa Serpa, em ____/____/____

Presidente:

Secretário:

Retirado em ____/____/____, conforme Ofício n.º _____



MUNICÍPIO DE MANGUEIRINHA

ESTADO DO PARANÁ

CNPJ 77.774.867/0001-29

25

PROJETO DE LEI Nº XX/2024 DO EXECUTIVO

Cria e denominada os Centros Municipais de Educação Infantil - CMEI's Criança Feliz e CMEI Anjo da Guarda, no Município de Manguoeirinha, Estado do Paraná.

O Prefeito do Município de Manguoeirinha, Estado do Paraná, submete à apreciação do Legislativo Municipal o seguinte **PROJETO DE LEI**:

Art. 1º Esta lei dispõe sobre a criação e denominação dos CMEI's Criança Feliz e CMEI Anjo da Guarda.

Art. 2º Fica criado e denominado de Centro Municipal de Educação Infantil - CMEI CRIANÇA FELIZ, como parte integrante da rede de ensino do Município de Manguoeirinha, Estado do Paraná, localizado na Rua Valêncio Dias, nº 20, Centro, Município de Manguoeirinha, Estado do Paraná, sob o imóvel lote urbano nº 1.1, da quadra nº 16, matrícula nº 11.409, com área total de 4.352,22m² (quatro mil trezentos e cinquenta e dois metros e vinte e dois centímetros quadrados), de Propriedade do Município de Manguoeirinha, conforme memorial descritivo e planta topográfica, em anexo.

Art. 3º Fica criado e denominado de Centro Municipal de Educação Infantil - CMEI Anjo da Guarda, como parte integrante da rede de ensino do município de Manguoeirinha, Estado do Paraná, localizado na Rua Valencio Dias, nº 40, Centro, Município de Manguoeirinha, Estado do Paraná, sob o imóvel lote urbano nº 1.2, da quadra nº 16, matrícula nº 11.410, com área total de 3.115,99m² (três mil cento e quinze metros e noventa e nove centímetros quadrados), de Propriedade do Município de Manguoeirinha, conforme memorial descritivo e planta topográfica, em anexo.

Art. 4º O Executivo Municipal deverá providenciar todos os atos necessários para a conclusão desta Lei.

Art. 5º Esta Lei entra em vigor na data de sua publicação, revogando as disposições em contrário.

Gabinete do Prefeito do Município de Manguoeirinha, aos dois dias do mês de abril de dois mil e vinte e quatro.

ELIDIO
ZIMERMANN DE MORAES:21427216991
7216991 P
ELÍDIO ZIMERMANN DE MORAES
Prefeito do Município de Manguoeirinha

Assinado digitalmente por ELIDIO
ZIMERMANN DE MORAES:21427216991
ND: C=BR, O=ICP-Brasil, OU=Presencial, OU=40312993000151, OU=Secretaria da Receita Federal do Brasil - RFB, OU=RFB e-CPF A3, OU=(em branco), CN=ELIDIO ZIMERMANN DE MORAES:21427216991
Razão: Eu sou o autor deste documento
Localização:
Data: 2024.04.02 12:36:31-03'00'
Foxit PDF Reader Versão: 2024.1.0

ALISON
RODRIGO
TARTARE
ALISON RODRIGO TARTARE
Procurador Jurídico

Assinado digitalmente por ALISON
RODRIGO TARTARE
ND: C=BR, O=ICP-Brasil, OU=AC OAB, OU=40312993000151, OU=VideoConferencia, OU=Assinatura Tipo A3, OU=ADVOGADO, CN=ALISON RODRIGO TARTARE
Razão: Eu sou o autor deste documento
Localização:
Data: 2024.04.02 12:38:20-03'00'
Foxit PDF Reader Versão: 2024.1.0

CÂMARA MUNICIPAL DE MANGUEIRINHA

Recebido em: 03/04/24 às 07 h 52 min.

Assinatura

Câmara de Manguoeirinha
PROTOCOLADO

get



MUNICÍPIO DE MANGUEIRINHA

ESTADO DO PARANÁ

CNPJ 77.774.867/0001-29

JUSTIFICATIVA

**SENHOR PRESIDENTE,
SENHORES VEREADORES (A):**

REFERENTE PROJETO DE LEI DO EXECUTIVO

O Projeto de Lei nº XXX/2024 do Executivo, ora apresentado, cria e denomina os Centros Municipais de Educação Infantil - CMEI Criança Feliz e CMEI Anjo da Guarda, no Município de Manguinhos, Estado do Paraná, ambos localizados na Rua Valencio Dias, centro, Município de Manguinhos, Estado do Paraná.

Essa propositura legislativa tem como ponto inicial demonstrar que no mundo do trabalho, os Centros Municipais de Educação Infantil são instituições sociais imprescindíveis que visam proporcionar a guarda, alimentação, prevenção da saúde e ações educativas para a criança bem como, ações junto à família e à comunidade. Assim, é fundamental que se garanta às crianças dessa faixa etária o direito de se desenvolver e aprender em instituições educativas que, em ação complementar a família propicie um trabalho de cuidar e educar com qualidade, de modo que as crianças possam vivenciar processos educativos que contribuam efetivamente com o seu processo de desenvolvimento.

Com intuito de ampliar e garantir um maior acesso a vagas nos Centros Municipais de Educação Infantil aos munícipes, propõem-se a criação e denominação do CMEI em tela atendendo o que dispõe o artigo 208, Incisos I e IV da Constituição Federal de 1988; as determinações legais contidas nos artigos 29 e 30 da Lei nº 9.394, de 20 de dezembro de 1996, que "Institui as diretrizes e bases da Educação Nacional"; e ainda as disposições expressas nos artigos 53 e 54 da Lei nº 8.069, de 13 de julho de 1990, que "Dispõe sobre o Estatuto da Criança e do Adolescente".

Diante do exposto, contando mais uma vez com a colaboração dos Nobres Edis, encaminhamos o referido projeto para deliberação e aprovação nesta r. Casa de Leis.

Gabinete do Prefeito do Município de Manguinhos, Estado do Paraná, aos dois dias do mês de abril de dois mil e vinte e quatro.

ELIDIO
ZIMERMAN DE
MORAES:2142
7216991
ELÍDIO ZIMERMAN DE MORAES
Prefeito do Município de Manguinhos

Assinado digitalmente por ELIDIO
ZIMERMAN DE MORAES:21427216991
ND: C=BR, O=ICP-Brasil, OU=Presencial,
OU=40312993000151, OU=Secretaria da
Receita Federal do Brasil - RFB, OU=RFB e-
CPF A3, OU=(em branco), CN=ELIDIO
ZIMERMAN DE MORAES:21427216991
Razão: Eu sou o autor deste documento
Localização:
Data: 2024.04.02 12:36:51-03'00'
Foxit PDF Reader Versão: 2024.1.0

ALISON
RODRIGO
TARTARE
ALISON RODRIGO TARTARE
Procurador Jurídico

Assinado digitalmente por ALISON
RODRIGO TARTARE
ND: C=BR, O=ICP-Brasil, OU=AC OAB, OU=
40312993000151, OU=VideoConferencia,
OU=Assinatura Tipo A3, OU=ADVOGADO,
CN=ALISON RODRIGO TARTARE
Razão: Eu sou o autor deste documento
Localização:
Data: 2024.04.02 12:37:58-03'00'
Foxit PDF Reader Versão: 2024.1.0



REGISTRO DE IMÓVEIS

Comarca de Manguueirinha – PR
Marina Ludovico Stollenwerk - Oficial Titular

CERTIDAO DE INTEIRO TEOR

SERVIÇO DE REGISTRO DE IMÓVEIS
COMARCA DE MANGUEIRINHA-PR

REGISTRO GERAL

FICHA
Ficha 1

MARINA LUDOVICO STOLLENWERK
Oficial Titular

MATRÍCULA N.º 11.409

RUBRICA

Imóvel: Terreno urbano, denominado Lote nº 1.1 da Quadra nº 16, situado na Rua Valêncio Dias, nº 20, lado Par, sem benfeitorias, do Loteamento Sede, Bairro Centro, nesta Cidade e Comarca de Manguueirinha, PR, com a área total de 4.352,22m² (quatro mil, trezentos e cinquenta e dois metros quadrados e vinte e dois decímetros quadrados). **Localização:** encontra-se na esquina entre as Ruas Valêncio Dias e a Rua Carlos Gomes. **Confrontação:** Norte: confronta com o alinhamento predial da Rua Valêncio Dias, medindo 40,00 metros; Leste: confronta com o Lote nº 1.2 da Quadra nº 16, do Loteamento Sede, medindo 67,30 metros e 10,80 metros e com o Lote nº 1.3 da Quadra nº 16, do Loteamento Sede, medindo 32,70 metros; Oeste: confronta com o alinhamento predial da Rua Carlos Gomes, medindo 100,00 metros; Sul: confronta com o alinhamento predial da Rua Monte Castelo, medindo 50,80 metros.

Registro Anterior: Matrícula nº 11.408, do Livro 2 de Registro Geral deste Ofício, datada de 14/12/2023.

Proprietária: Município de Manguueirinha, pessoa jurídica de direito público, inscrita no CNPJ/MF sob nº 77.774.867/0001-29, com sede e foro na Praça Francisco Assis Reis, nº 1060, Centro, Manguueirinha, PR, CEP: 85540-000.

Protocolo: Título apontado sob o nº 64.726 do Livro 1-F em 17/11/2023, instruído com requerimento do proprietário do imóvel, firmado em 17/11/2023, Memorial Descritivo de Imóvel Urbano e Planta Topográfica, elaborados pelo Engenheiro Anderson Adriano S. Della Vecchia, CREA PR nº 140.981/D, ART/CREA nº 1720235994069, quitada, Declaração de infraestrutura, lado da rua, numeração predial e esquina mais próxima, e Certidão de Cadastro Municipal, ambas expedidas pelo Município de Manguueirinha, PR, promovendo-se a abertura da presente matrícula, sendo que os interessados assumem, integralmente, toda responsabilidade pelo suprimimento das omissões e especificações do imóvel, suas divisas, metragens, rumos e confrontações. Selo de Fiscalização: SFR11.4ECj7.Ch4c2-KPxJI.F750q. Emolumentos: 30,00VRC = R\$7,38. Funrejus: R\$1,84. ISSQN: R\$0,22. FUNDEP: R\$0,37. Selo: R\$1,00. Prenotação: 10,00VRC = R\$2,46. Arquivamento: 7,00VRC = R\$1,72. Manguueirinha, PR, 14 de dezembro de 2023. Dou fé. Marina Ludovico Stollenwerk, Oficial Titular.

Av. 01/11.409 - Protocolo nº 64.726 do Livro 1-F em 17/11/2023. **Indicação Fiscal.** Procede-se a esta averbação, a requerimento e de acordo com Certidão de Cadastro emitida pelo Município de Manguueirinha, PR, para constar que o Código de Cadastro do Imóvel Urbano objeto desta matrícula é o 5661. Selo de Fiscalização: SFR12.d5VPv.KjPV8-J5LGJ.F750q. Emolumentos: 315,00VRC = R\$77,49. Funrejus: R\$19,37. ISSQN: R\$2,32. FUNDEP: R\$3,87. Selo: R\$8,00. Manguueirinha, PR, 14 de dezembro de 2023. Dou fé. Marina Ludovico Stollenwerk, Oficial Titular.

FUNARPEN



SELO DE
FISCALIZAÇÃO
SFR11.PJkdP.mh2
e-92Na6.F750q
<https://selo.funarpen.com.br>

CERTIDÃO DE INTEIRO TEOR REGISTRO DE IMÓVEIS DA COMARCA DE MANGUEIRINHA | PR

CERTIFICO que esta fotocópia é reprodução fiel da presente. Dou fé. Manguueirinha (PR), 15 de dezembro de 2023.

Ana Paula Fernandes da Cruz - Escrevente
Substituta

SEGUE NO VERSO

CNM: 085852.2.0011409-89

FUNARPEN - SELO DIGITAL N.º
SFR11.PJkdP.mh2e-92Na6.F750q
Consulte esse selo em <http://funarpen.com.br>

Custas
Emolumentos: Isento
Funrejus: R\$ 0,00
Selo: R\$ 0,00

MATRÍCULA N.º
11.409

834

Certidão válida por 30 dias**
"Certidão Impressa por meio eletrônico, qualquer alteração será considerada fraude"

MEMORIAL DESCRITIVO

Identificação do Imóvel

Denominação: Lote nº1.1 da Quadra nº16 – Loteamento Sede

Área: 4.352,22m²

Local: Quadro Urbano do Município e Comarca de Manguairinha – PR

Proprietária: Prefeitura Municipal de Manguairinha

Localização do Imóvel

O imóvel localiza-se na esquina entre as ruas: Carlos Gomes e Valêncio Dias para onde faz frente. Coordenada plano retangular relativa, Sistema UTM, Datum – Sirgas, **OPP N= 7131130.404m e E= 382297.006 m.**

Limites e Confrontações

Norte: Confronta com o alinhamento predial da Rua Valêncio Dias, medindo 40,00m;

Sul: Confronta com o alinhamento predial da Rua Monte Castelo, medindo 50,80m;

Leste: Confronta com o Lote nº1.2 da Quadra nº16 -Loteamento Sede, medindo 67,30m e 10,80m e com o Lote nº1.3 da Quadra nº16 -Loteamento Sede, medindo 32,70m;

Oeste: Confronta com o alinhamento predial da Rua Carlos Gomes, medindo 100,00m;

Obs.:

A planta topográfica elucida o presente memorial descritivo, sendo parte integrante do mesmo.

Manguairinha, 13 de novembro de 2023.



Responsável Técnico
Engº Anderson Adriano S. Della Vechia
CREA/PR 140.981/D-PR

FRANMAR ENGENHARIA CNPJ 28.103.153/0001-83
Rua Visconde de Guarapuava nº 151, Sala 2 – Centro


Telefone: (46) 99971-0889 E-mail: franmarengenharia.me@gmail.com

CEP 85.540-000 / Manguairinha – PR

Consulte em <http://reio.furcam.com.br/conulta>
Reconheço por Semelhança as assinaturas de ELIDIO ZIMERMAN DE
MORAES e ANDERSON ADRIANO SANTOS DELLA VECCHIA Dou 16
Manguairinha-PR, 06 de dezembro de 2023. Emol.: R\$10.701VRC
21.731. Funrejus: R\$2.88 Salo: R\$2.00 FUNDEP: R\$0.64, ISSQN:
R\$0.32. Total: R\$16.24
Em Teste da Verdade
JANAINA OLIVEIRA PAVAN - Ecrevente



na Oliveira Pavan
Escrivente
403

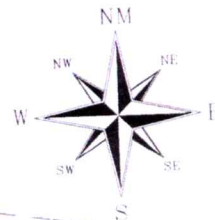

TABELIONATO
MANGUEIRINHA

N: 7131130.404
E: 382297.006
0=PP

RUA VALÊNCIO DIAS

TABELIONATO
MANGUEIRINHA

RUA CARLOS GOMES

RUA SANTOS DUMONT

TABELIONATO
MANGUEIRINHA

TABELIONATO
MANGUEIRINHA

RUA MONTE CASTELO

Vértice	Para	Azimute	Distância	Coord. Norte	Coord. Este
0=PP	1	97°08'58"	40.00	7131130.404	382297.006
1	2	187°08'58"	67.30	7131125.425	382336.695
2	3	97°08'58"	10.80	7131058.635	382328.317
3	4	187°08'58"	32.70	7131057.294	382339.009
4	5	277°08'58"	50.80	7131024.862	382334.941
5	0=PP	7°08'58"	100.00	7131031.181	382284.560

FRANMAR ENGENHARIA

PROJETOS E EXECUÇÃO DE OBRAS DE ENGENHARIA

Proprietário: PREFEITURA MUNICIPAL DE MANGUEIRINHA
Imóvel: Lote urbano nº 1.1 da Quadra nº 16 - Loteamento Sede

Denominação:

PLANTA TOPOGRÁFICA

Área: 4.352,22m²

Escala: 1/1250

Local: Quadro Urbano

Município: Mangueirinha - PR

Desenho: Amanda S.

Data: 13/11/2023

Assinaturas:

Prancha

Responsável Técnico
Engº Anderson Adriano Santos Della Vechia
CREA 140.981/D - PR

Única



REGISTRO DE IMÓVEIS

Comarca de Manguoeirinha – PR

Marina Ludovico Stollenwerk - Oficial Titular

CERTIDAO DE INTEIRO TEOR

SERVIÇO DE REGISTRO DE IMÓVEIS
COMARCA DE MANGUEIRINHA-PR

REGISTRO GERAL

FICHA
Ficha 1

MARINA LUDOVICO STOLLENWERK
Oficial Titular

MATRÍCULA N.º 11.410

RUBRICA

Imóvel: Terreno urbano, denominado Lote nº 1.2 da Quadra nº 16, situado na Rua Valêncio Dias, nº 40, lado Par, sem benfeitorias, do Loteamento Sede, Bairro Centro, nesta Cidade e Comarca de Manguoeirinha, PR, com a área total de 3.115,99m² (três mil, cento e quinze metros quadrados e noventa e nove decímetros quadrados). **Localização:** encontra-se na esquina entre a Rua Valêncio Dias e a Rua Santos Dumont. **Confrontação:** Norte: confronta com o alinhamento predial da Rua Valêncio Dias, medindo 46,30 metros; Leste: confronta com o alinhamento predial da Rua Santos Dumont, medindo 67,30 metros; Oeste: confronta com o Lote nº 1.1 da Quadra nº 16, do Loteamento Sede, medindo 67,30 metros; Sul: confronta com o alinhamento predial da Rua Santos Dumont, medindo 6,30 metros, com o Lote nº 1.3 da Quadra nº 16, do Loteamento Sede, medindo 29,20 e com o Lote nº 1.1 da Quadra nº 16, do Loteamento Sede, medindo 10,80 metros.

Registro Anterior: Matrícula nº 11.408, do Livro 2 de Registro Geral deste Ofício, datada de 14/12/2023.

Proprietária: Município de Manguoeirinha, pessoa jurídica de direito público, inscrita no CNPJ/MF sob nº 77.774.867/0001-29, com sede e foro na Praça Francisco Assis Reis, nº 1060, Centro, Manguoeirinha, PR, CEP: 85540-000.

Protocolo: Título apontado sob o nº 64.726 do Livro 1-F em 17/11/2023, instruído com requerimento do proprietário do imóvel, firmado em 17/11/2023. Memorial Descritivo de Imóvel Urbano e Planta Topográfica, elaborados pelo Engenheiro Anderson Adriano S. Della Vechia, CREA PR nº 140.981/D, ART/CREA nº 1720235994069, quitada, Declaração de infraestrutura, lado da rua, numeração predial e esquina mais próxima, e Certidão de Cadastro Municipal, ambas expedidas pelo Município de Manguoeirinha, PR, promovendo-se a abertura da presente matrícula, sendo que os interessados assumem, integralmente, toda responsabilidade pelo suprimimento das omissões e especificações do imóvel, suas divisas, metragens, rumos e confrontações. Selo de Fiscalização: SFR11.4E7j7.Ch4c2-HPjJI.F750q. Emolumentos: 30,00VRC = R\$7,38. Funrejus: R\$1.84. ISSN: R\$0,22. FUNDEP: R\$0,37. Selo: R\$1,00. Manguoeirinha, PR, 14 de dezembro de 2023. Dou fé. Marina Ludovico Stollenwerk, Oficial Titular.

Av. 01/11.410 - Protocolo nº 64.726 do Livro 1-F em 17/11/2023. Indicação Fiscal. Procede-se a esta averbação, a requerimento e de acordo com Certidão de Cadastro emitida pelo Município de Manguoeirinha, PR, para constar que o Código de Cadastro do Imóvel Urbano objeto desta matrícula é o 5662. Selo de Fiscalização: SFR12.d5DPv.KjPV8-s59GJ.F750q. Emolumentos: 315,00VRC = R\$77,49. Funrejus: R\$19,37. ISSN: R\$2,32. FUNDEP: R\$3,87. Selo: R\$8,00. Manguoeirinha, PR, 14 de dezembro de 2023. Dou fé. Marina Ludovico Stollenwerk, Oficial Titular.

FUNARPEN



SELO DE
FISCALIZAÇÃO
SFR11.PJ2dP.mhz2
e-02sa6.F750q
<https://selo.funarpen.com.br>

CERTIDÃO DE INTEIRO TEOR REGISTRO DE IMÓVEIS DA COMARCA DE MANGUEIRINHA | PR

CERTIFICO que esta fotocópia é reprodução fiel da presente. Dou fé. Manguoeirinha (PR), 15 de dezembro de 2023.

Ana Paula Fernandes da Cruz - Escrevente
Substituta

SEGUIE NO VERSO

CNM: 085852.2.0011410-86

FUNARPEN - SELO DIGITAL Nº
SFR11.PJ2dP.mhz2e-02sa6.F750q
Consulte esse selo em <http://funarpen.com.br>

Costas
Emolumentos: Isento
Funrejus: R\$ 0,00
Selo: R\$ 0,00

MATRÍCULA Nº
11.410

30



FRANMAR ENGENHARIA

MEMORIAL DESCRITIVO

Identificação do Imóvel

Denominação: Lote nº1.2 da Quadra nº16 – Loteamento Sede
Área: 3.115,99m²

Local: Quadro Urbano do Município e Comarca de Manguoeirinha – PR

Proprietária: Prefeitura Municipal de Manguoeirinha

Localização do Imóvel

O imóvel localiza-se na esquina entre as ruas: Santos Dumont e Valêncio Dias para onde faz frente. Coordenada plano retangular relativa, Sistema UTM, Datum – Sirgas, **0PP N= 7131125.425m e E= 382336.695 m.**

Limites e Confrontações

Norte: Confronta com o alinhamento predial da Rua Valêncio Dias, medindo 46,30m;

Sul: Confronta com o alinhamento predial da Rua Santos Dumont, medindo 6,30m, com o Lote nº1.3 da Quadra nº16 - Loteamento Sede, medindo 29,20m e com o Lote nº1.1 da Quadra nº16 -Loteamento Sede, medindo 10,80m;

Leste: Confronta com o alinhamento predial da Rua Santos Dumont, medindo 67,30m;

Oeste: Confronta com o Lote nº1.1 da Quadra nº16 -Loteamento Sede, medindo 67,30m;

Obs.:

A planta topográfica elucidada o presente memorial descritivo, sendo parte integrante do mesmo.

Manguoeirinha, 13 de novembro de 2023.

Responsável Técnico
Engº Anderson Adriano S. Della Vecchia
CREA PR 140.981/D-PR

FRANMAR ENGENHARIA CNPJ 28.103.153/0001-83
Rua Visconde de Guarapuava nº 151, Sala 2 – Centro
Telefone: (46) 99971-0889 E-mail: franmarengenharia.me@gmail.com
CEP 85.540-000 / Manguoeirinha – PR


JANAINA OLIVEIRA PAVAN - Escrevente

Selo SFTN34G4ZBPOF63DEZAF7519
Consulte em <http://selo.franmar.com.br/consulta>
Reconheço por Semelhante as assinaturas de ELIDIO ZIMERMAN DE MORAES e ANDERSON ADRIANO SANTOS DELLA VECCHIA, Dou 14 Manguoeirinha-PR, 06 de dezembro de 2023. E-mail: R410.701VAC 21.791. Funreju: R\$2.989 Selo R\$2.000 FUNDEP- R\$0.54. ISSQN: R\$0.32 Total: R\$16.24
Em Teste da Verdade



Janaina Oliveira
Escrevente

DE NOTAS MANGUEIRINHA - PR - TABELADO 02/10/2023

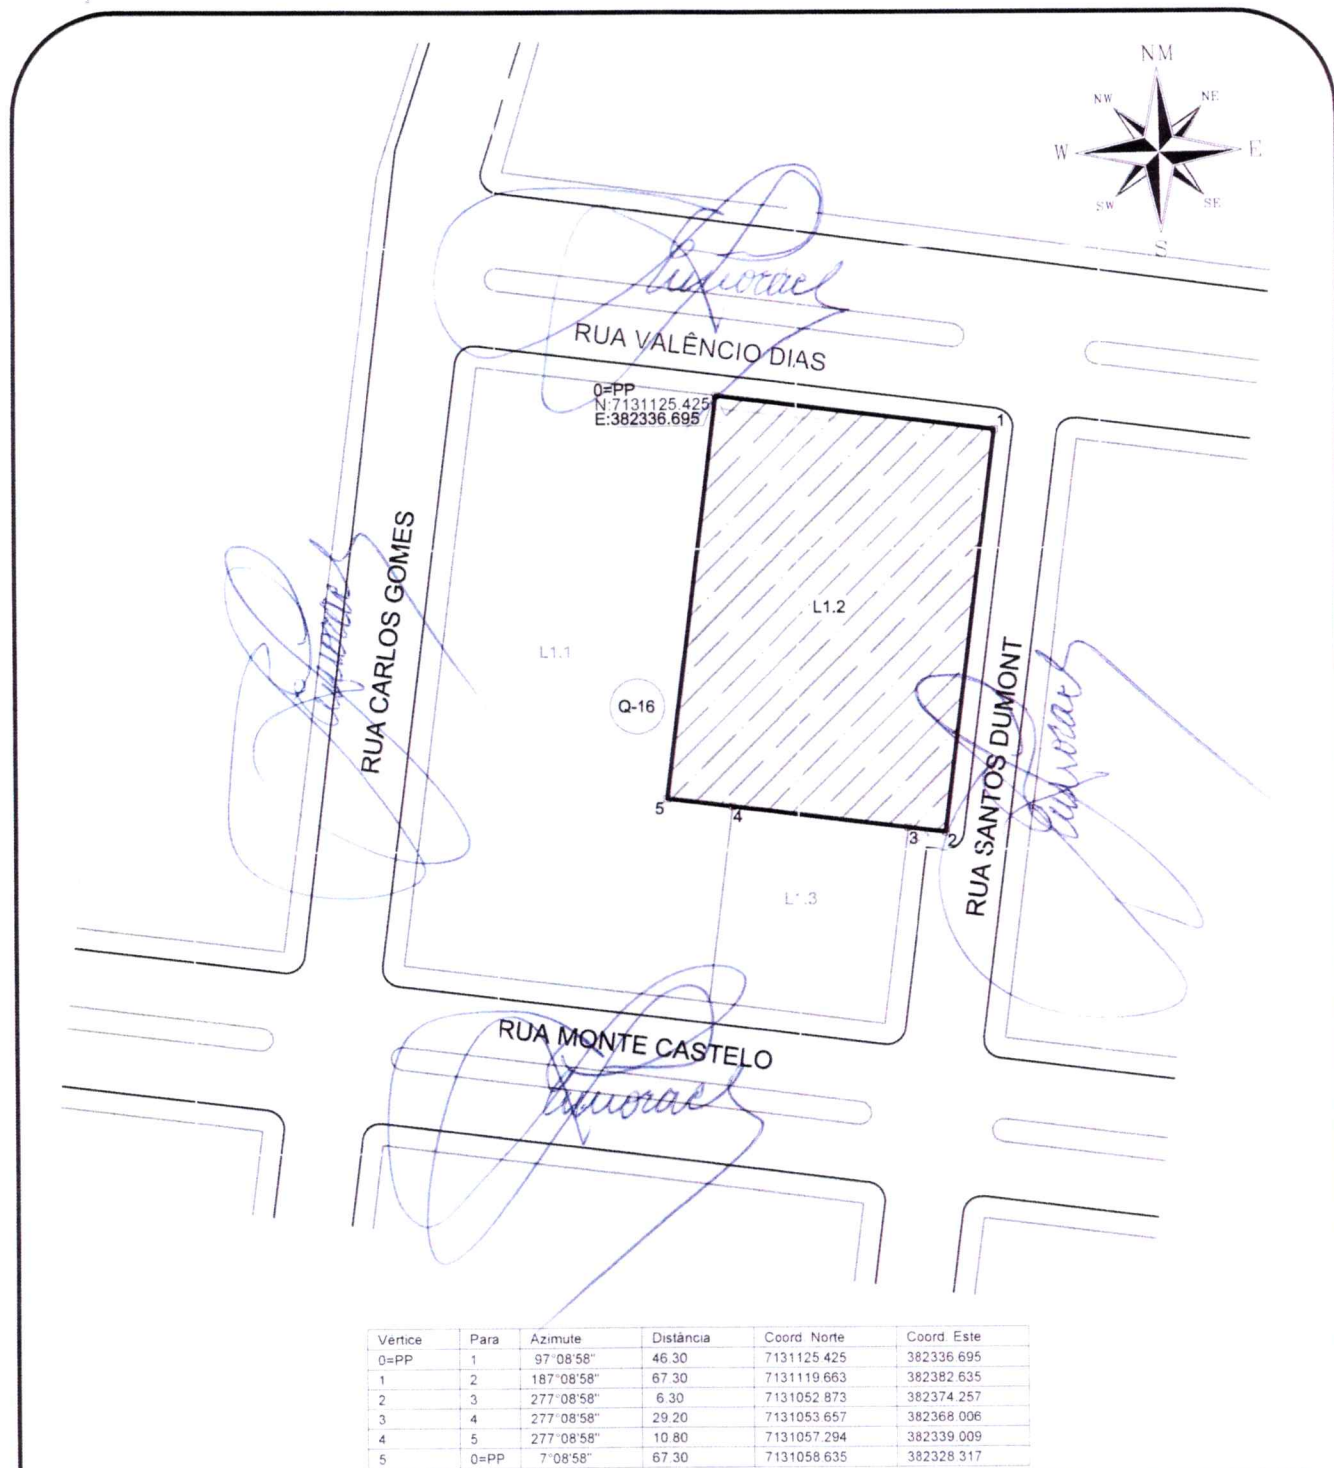

Vertice	Para	Azimute	Distância	Coord Norte	Coord Este
0=PP	1	97° 08' 58"	46.30	7131125.425	382336.695
1	2	187° 08' 58"	67.30	7131119.663	382382.635
2	3	277° 08' 58"	6.30	7131052.873	382374.257
3	4	277° 08' 58"	29.20	7131053.657	382368.006
4	5	277° 08' 58"	10.80	7131057.294	382339.009
5	0=PP	7° 08' 58"	67.30	7131058.635	382328.317



FRANMAR ENGENHARIA

PROJETOS E EXECUÇÃO DE OBRAS DE ENGENHARIA

Proprietário: PREFEITURA MUNICIPAL DE MANGUEIRINHA
Imóvel: Lote urbano nº 1.2 da Quadra nº 16 - Loteamento Sede

Denominação:

PLANTA TOPOGRÁFICA

Área: 3.115,99m²

Escala: 1/1250

Local: Quadro Urbano

Município: Manguelrinha - PR

Desenho: Amanda S.

Data: 13/11/2023

Assinaturas

Prancha

Responsável Técnico
Engº Anderson Adriano Santos Della Vechia
CREA 140.981/D - PR

Única



Anotação de Responsabilidade Técnica - ART
Lei nº 6.496, de 7 de dezembro de 1977

CREA-PR

Conselho Regional de Engenharia e Agronomia do Paraná

ART de Obra ou Serviço
1720235994069

1. Responsável Técnico

ANDERSON ADRIANO SANTOS DELLA VECHIA

Título profissional:

ENGENHEIRO CIVIL

Empresa Contratada: **A. A. SANTOS DELLA VECHIA - ENGENHARIA**

RNP: 1713523701

Carteira: **PR-140981/D**

Registro/Visto: **66943**

2. Dados do Contrato

Contratante: **MUNICÍPIO DE MANGUEIRINHA**

PRAÇA FRANCISCO ASSIS REIS, 1060

PREFEITURA CENTRO - MANGUEIRINHA/PR 85540-000

Contrato: (Sem número)

Celebrado em: 13/11/2023

Valor: R\$ 1.500,00

Tipo de contratante: Pessoa Jurídica (Direito Público) brasileira

CNPJ: 77.774.867/0001-29

3. Dados da Obra/Serviço

RUA VALENCIO DIAS, S/N

CMEI CENTRO - MANGUEIRINHA/PR 85540-000

Data de Início: 13/11/2023

Previsão de término: 13/02/2024

Coordenadas Geográficas: -25,934002 x -52,17517

CNPJ: 77.774.867/0001-29

Proprietário: MUNICÍPIO DE MANGUEIRINHA

4. Atividade Técnica

Quantidade

Unidade

8423,05

M2

[Projeto] de levantamento topográfico planimétrico

Após a conclusão das atividades técnicas o profissional deverá proceder a baixa desta ART

5. Observações

RETIFICAÇÃO DA MATRÍCULA 3983, COM DESMEMBRAMENTO

7. Assinaturas

Documento assinado eletronicamente por ANDERSON ADRIANO SANTOS DELLA VECHIA, registro Crea-PR PR-140981/D, na área restrita do profissional com uso de login e senha, na data 14/11/2023 e hora 09h36.

MUNICÍPIO DE MANGUEIRINHA - CNPJ: 77.774.867/0001-29

8. Informações

- A ART é válida somente quando quitada, conforme informações no rodapé deste formulário ou conferência no site www.crea-pr.org.br.
- A autenticidade deste documento pode ser verificada no site www.crea-pr.org.br ou www.confex.org.br
- A guarda da via assinada da ART será de responsabilidade do profissional e do contratante com o objetivo de documentar o vínculo contratual.

Acesso nosso site www.crea-pr.org.br

Central de atendimento: 0800 041 0067



CREA-PR
Conselho Regional de Engenharia e Agronomia do Paraná

Valor da ART: R\$ 96,62

Registrada em: 16/11/2023

Valor Pago: R\$ 96,62

Nosso número: 2410101720235994069

Anderson Della Vechia
Engenheiro Civil
CREA - PR 140981/D

Selo 5FTN14GRzbpOf638D2Zef751q
Consulte em <http://selo.funarpen.com.br/consulta>
Reconheço por Semelhança as assinaturas de ELIDIO ZIMMERMAN DE MORAES e ANDERSON ADRIANO SANTOS DELLA VECHIA. Dou fé. Mangueirinha-PR, 06 de dezembro de 2023. Emol. R\$21,46 (VRC 43,60), Funrejus: R\$5,36, Selo: R\$2,00, FUNDEP: R\$1,08, ISSQN: R\$0,64. Total: R\$30,64

Em Teste da Verdade

JANAINA OLIVEIRA PAVAN - Escrevente



A autenticidade desta ART pode ser verificada em: <https://servicos.crea-pr.org.br/publico/art>
Impresso em: 16/11/2023 15:18:44

www.crea-pr.org.br



CREA-PR
Conselho Regional de Engenharia e Agronomia do Paraná



Janaína Oliveira Pavan
Escrevente