



PAVIMENTAÇÃO E DEMOLIÇÕES  
Escala: 1/500

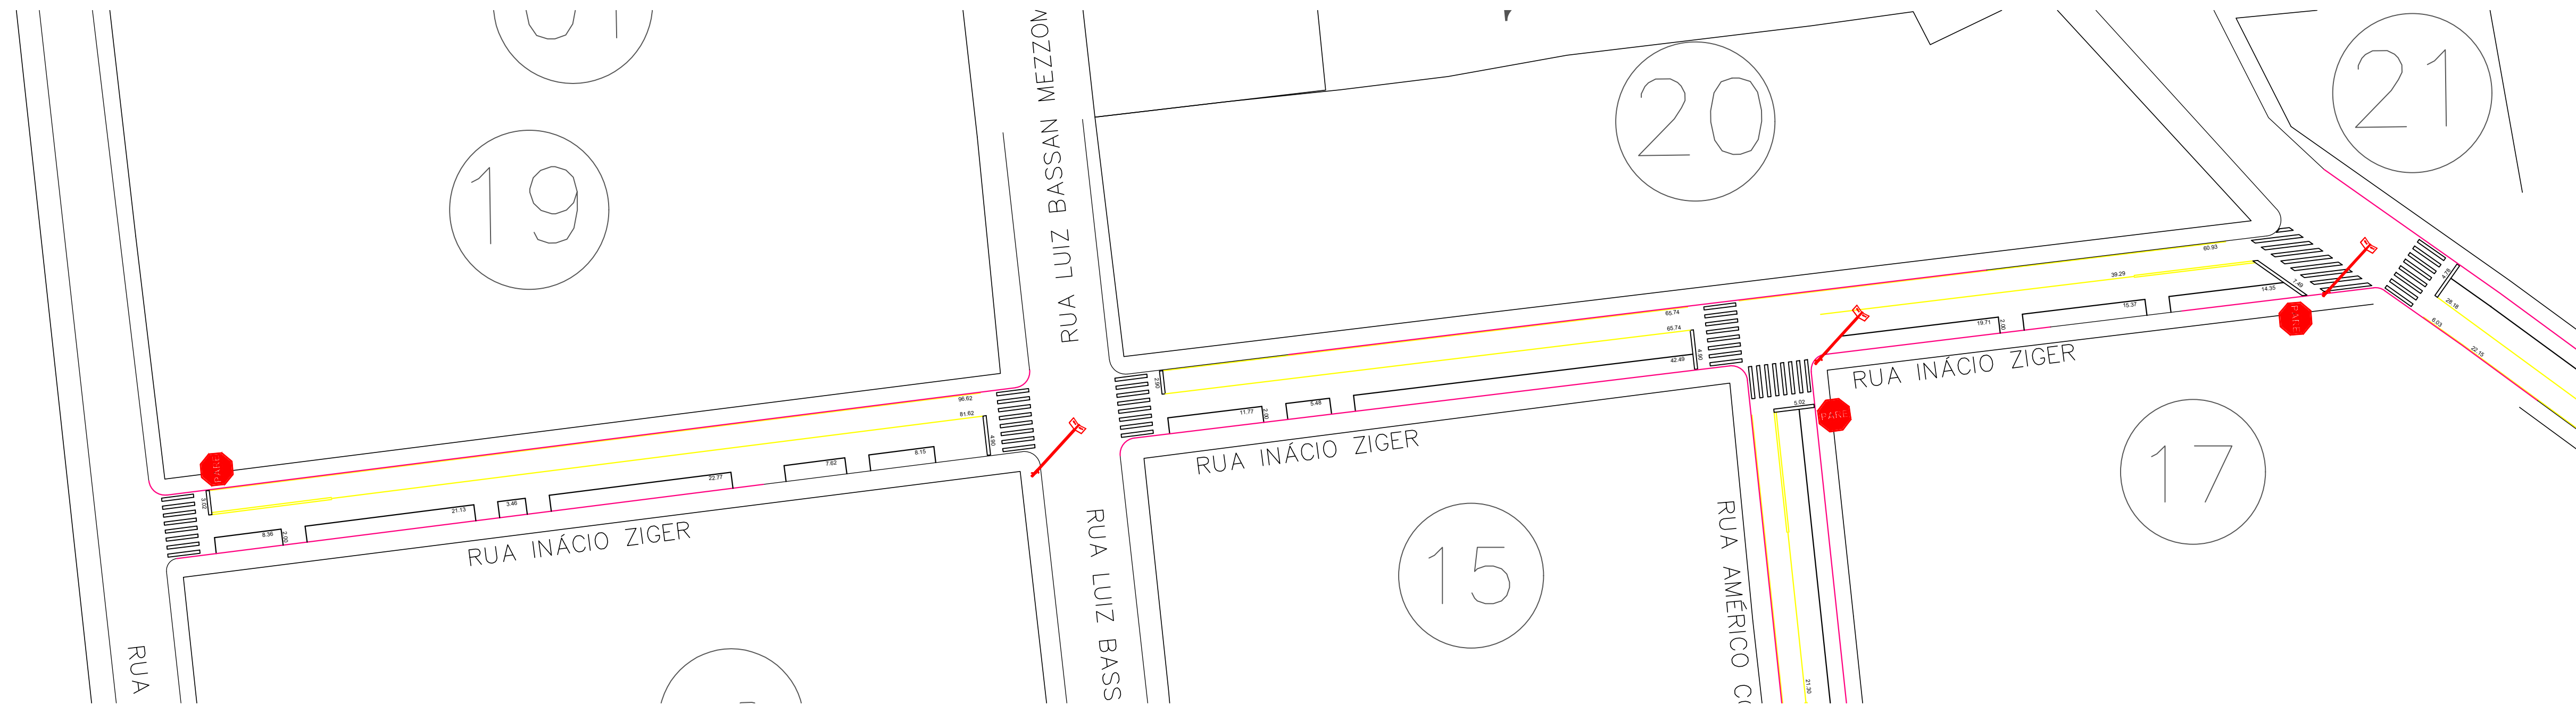

SINALIZAÇÃO  
Escala: 1/500

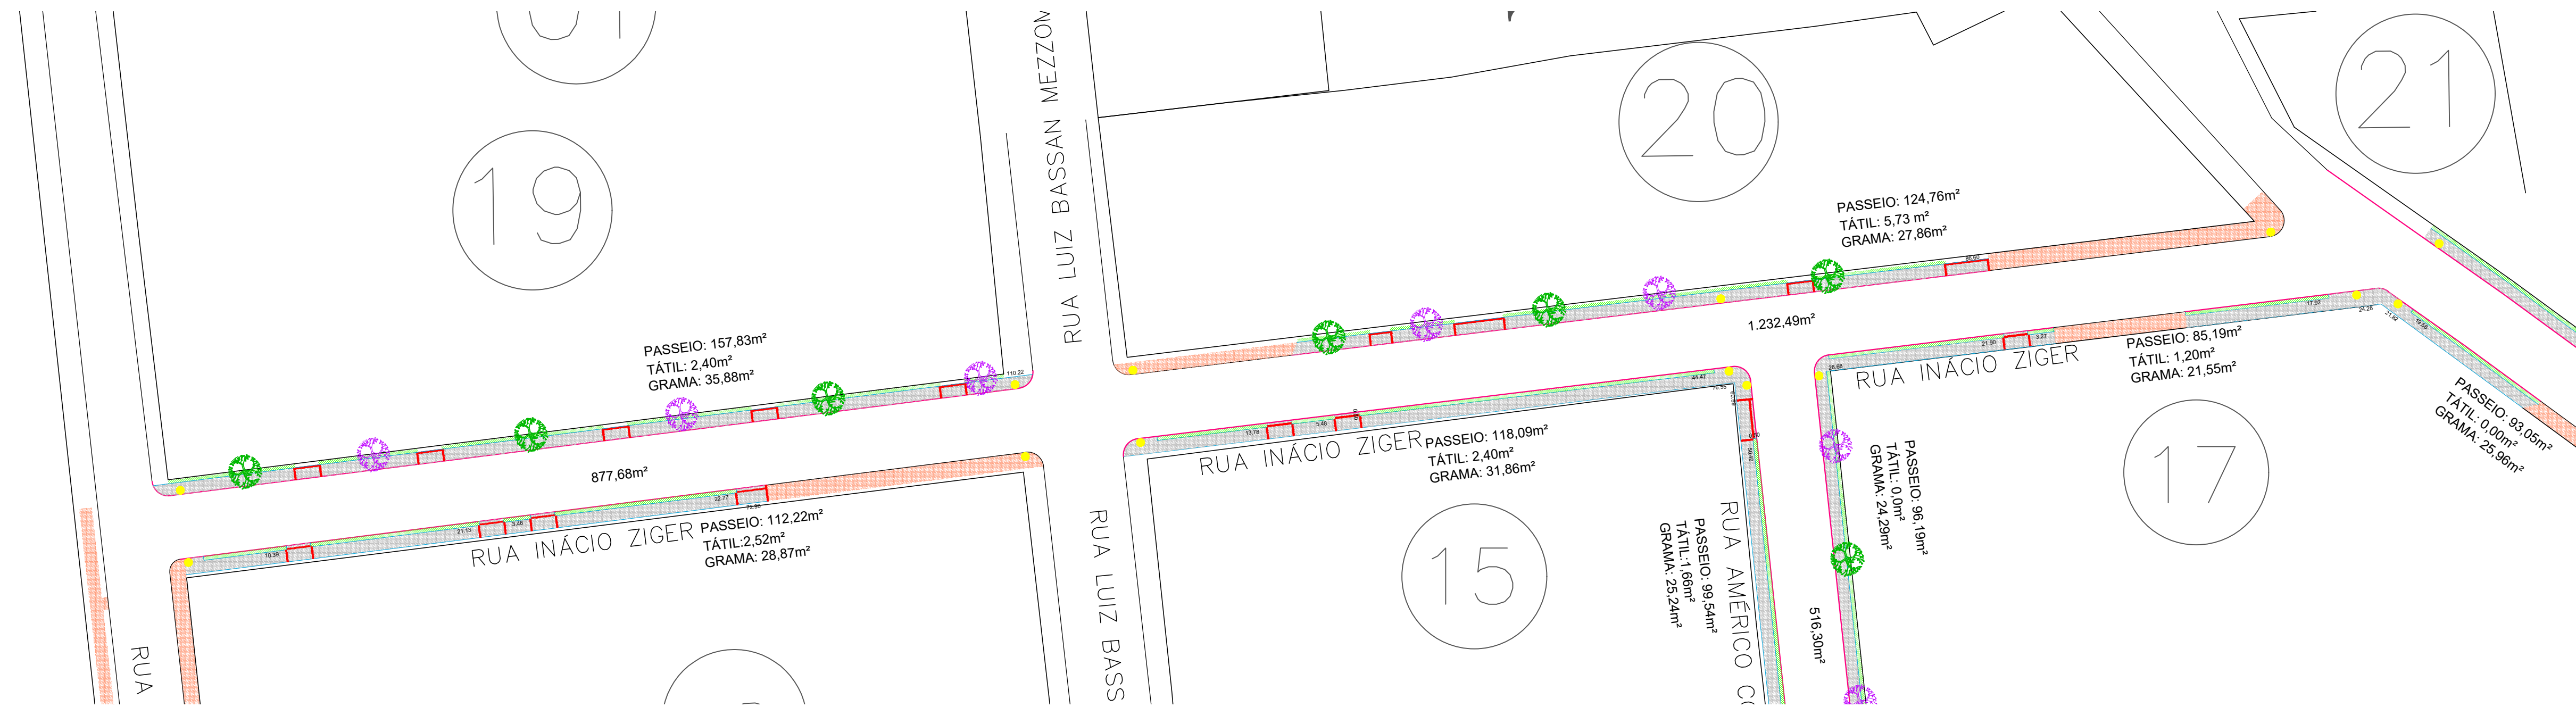

URBANIZAÇÃO  
Escala: 1/500

- MEIO-FIO EXISTENTE
- MEIO-FIO (GUIA) A INSTALAR
- MEIO-FIO A ALINHAR
- FINCADINHA DE CONCRETO 10x20cm
- PAVER COR NATURAL
- PAVER TÁTIL DIRECIONAL
- PLANTIO DE GRAMA ESMERALDA
- CALÇADA PASSEIO EXISTENTE
- ÁRVORES A RETIRAR
- ÁRVORE A PLANTAR (CANELINHA)
- ÁRVORE A PLANTAR (CEREJEIRA DO JAPÃO)
- PLACAS A INSTALAR
- PLACAS A INSTALAR
- PLACAS DE IDENTIFICAÇÃO DE LOGRADOUROS PÚBLICOS A INSTALAR

APROVAÇÕES:

PREFEITURA MUNICIPAL  
CORONEL VÍVIDA  
**APROVADO**  
DATA DE APROVAÇÃO: VER ASSINATURA DIGITAL  
ALVARÁ DE CONSTRUÇÃO Nº:



MUNICÍPIO DE CORONEL VÍVIDA - PARANÁ  
GESTÃO 2021 - 2024

Divisão de Estudos e Projetos  
Praça Ângelo Mezzomo, s/nº  
Coronel Vívda - Paraná  
(41)3232-9300

Empreendimento:

**RECAPEAMENTO ASFÁLTICO EM VIAS PÚBLICAS  
URBANAS DE CORONEL VÍVIDA/PR.**

Prefeito Municipal  
**ANDERSON MANIQUE BARRETO**  
PREFEITO

Responsável Técnico  
**JEAN FELIPE MIECOANSKI**  
ENGENHEIRO CIVIL - CREA 148.981/D/PR

Conteúdo da prancha:  
- PAVIMENTAÇÃO  
- SINALIZAÇÃO  
- URBANIZAÇÃO  
Área de Intervenção:  
**69.789,12m²**  
ART DE PROJETO:  
**1720216533787**  
Desenho:  
**Douglas Strapazon**

Data:  
22.12.2021  
Escala:  
Indicada  
Prancha:  
**07  
DE 22**